

經濟部水利署第十河川局

鶯歌溪育英橋上下游右岸護岸改善工程(1K+021-387)

細部設計圖

盛禹工程顧問有限公司

一一一年一月



廠商負責人：_____

圖 目 錄

張 數 圖 號

圖 名

張 數

圖 號

圖 名

A. 一般說明

1	A-01	圖目錄
2	A-03	工區地理位置圖
3	A-04	工程平面總圖
4	A-05	工程測量平面配置圖(1)
5	A-06	工程測量平面配置圖(2)

GR. 拆除整地工程

6	GR-01	拆除工程平面圖(1)
7	GR-02	拆除工程平面圖(2)

H. 水利工程

8	H-01	工程平面配置圖(1)
9	H-02	工程平面配置圖(2)
10	H-03	河川工程標準斷面圖
11	H-04	育英橋下游工程平縱斷面圖
12	H-05	育英橋上游工程平縱斷面圖
13	H-06	育英橋下游橫斷面圖(1)
14	H-07	育英橋下游橫斷面圖(2)
15	H-08	育英橋下游橫斷面圖(3)
16	H-09	育英橋上游橫斷面圖(1)
17	H-10	育英橋上游橫斷面圖(2)
18	H-11	育英橋上游橫斷面圖(3)

19	H-12	箱涵詳圖(1)
20	H-13	箱涵詳圖(2)
21	H-14	三明治護岸詳圖
22	H-15	三明治護岸附屬工程詳圖
23	H-16	新作舌閘及擋土支撐詳圖

L. 景觀工程

24	L-01	景觀工程平面配置圖(1)
25	L-02	景觀工程平面配置圖(2)
26	L-03	景觀設施詳圖
27	L-04	植栽施工示意圖
28	M-01	假設工程配置圖(1)
29	M-02	假設工程配置圖(2)




修正				經濟部水利署第十河川局		盛禹工程顧問有限公司 新北市中和區福祥路72號2樓之8 TEL: (02)2240-2925 FAX: (02)2242-5433		比例		鶯歌溪育英橋上下游右岸護岸改善工程(1K+021~387)			
圖名	日期	修正者	內容										
						繪製 張為平 張為平	複核 楊懷仁	參照依據		圖名	圖目錄		
						初核	日期			圖號	A-01	張號	1 / 29

A-02. 工區地理位置圖


$$S=1/2500$$

本工程位置(新北市鶯歌區育英橋)
(N,E)=(2760637.13,285039.49)

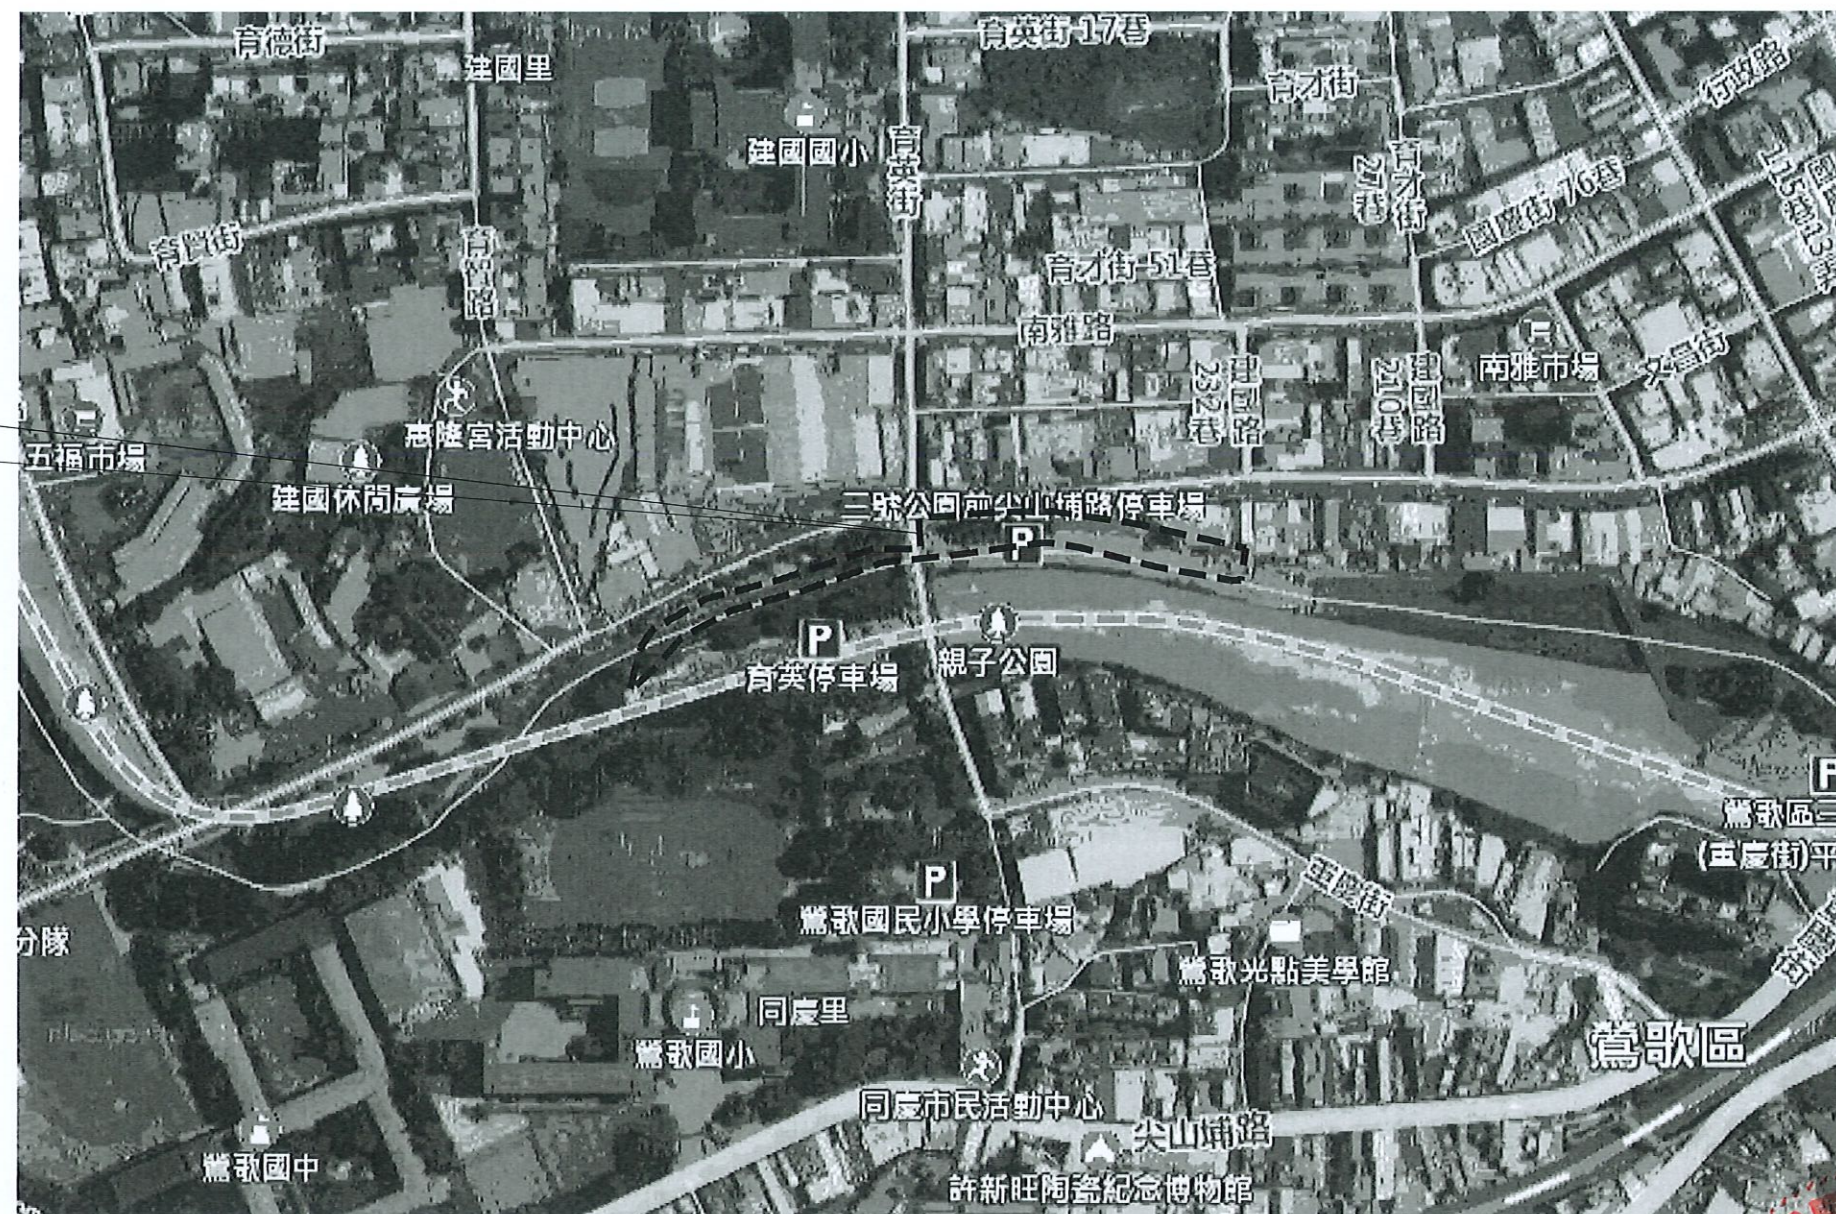


 工區地理位置圖
 S=1/2500



修正				經濟部水利署第十河川局		盛禹工程顧問有限公司		新北市中和區福祥路72號2樓之8 TEL: (02)2240-2925 FAX: (02)2242-5433		比例		鶯歌溪育英橋上下游右岸護岸改善工程(1K+021~387)			
圖名	日期	修正者	內容			繪製	張為平 張為平	複核	楊懷仁	參照依據	圖名	工區地理位置圖			
						初核	日期			圖號	A-02	張號	2	/29	

0

5

10

15

20

25

30

35

40

45

50

55

60

65

70


0 5 10 15 20 25 30 35 40 45 50 55 60 65 70 75

A-03. 工程平面總圖



50
45
40
35
30
25
20
15
10
5
0

50
45
40
35
30
25
20
15
10
5
0

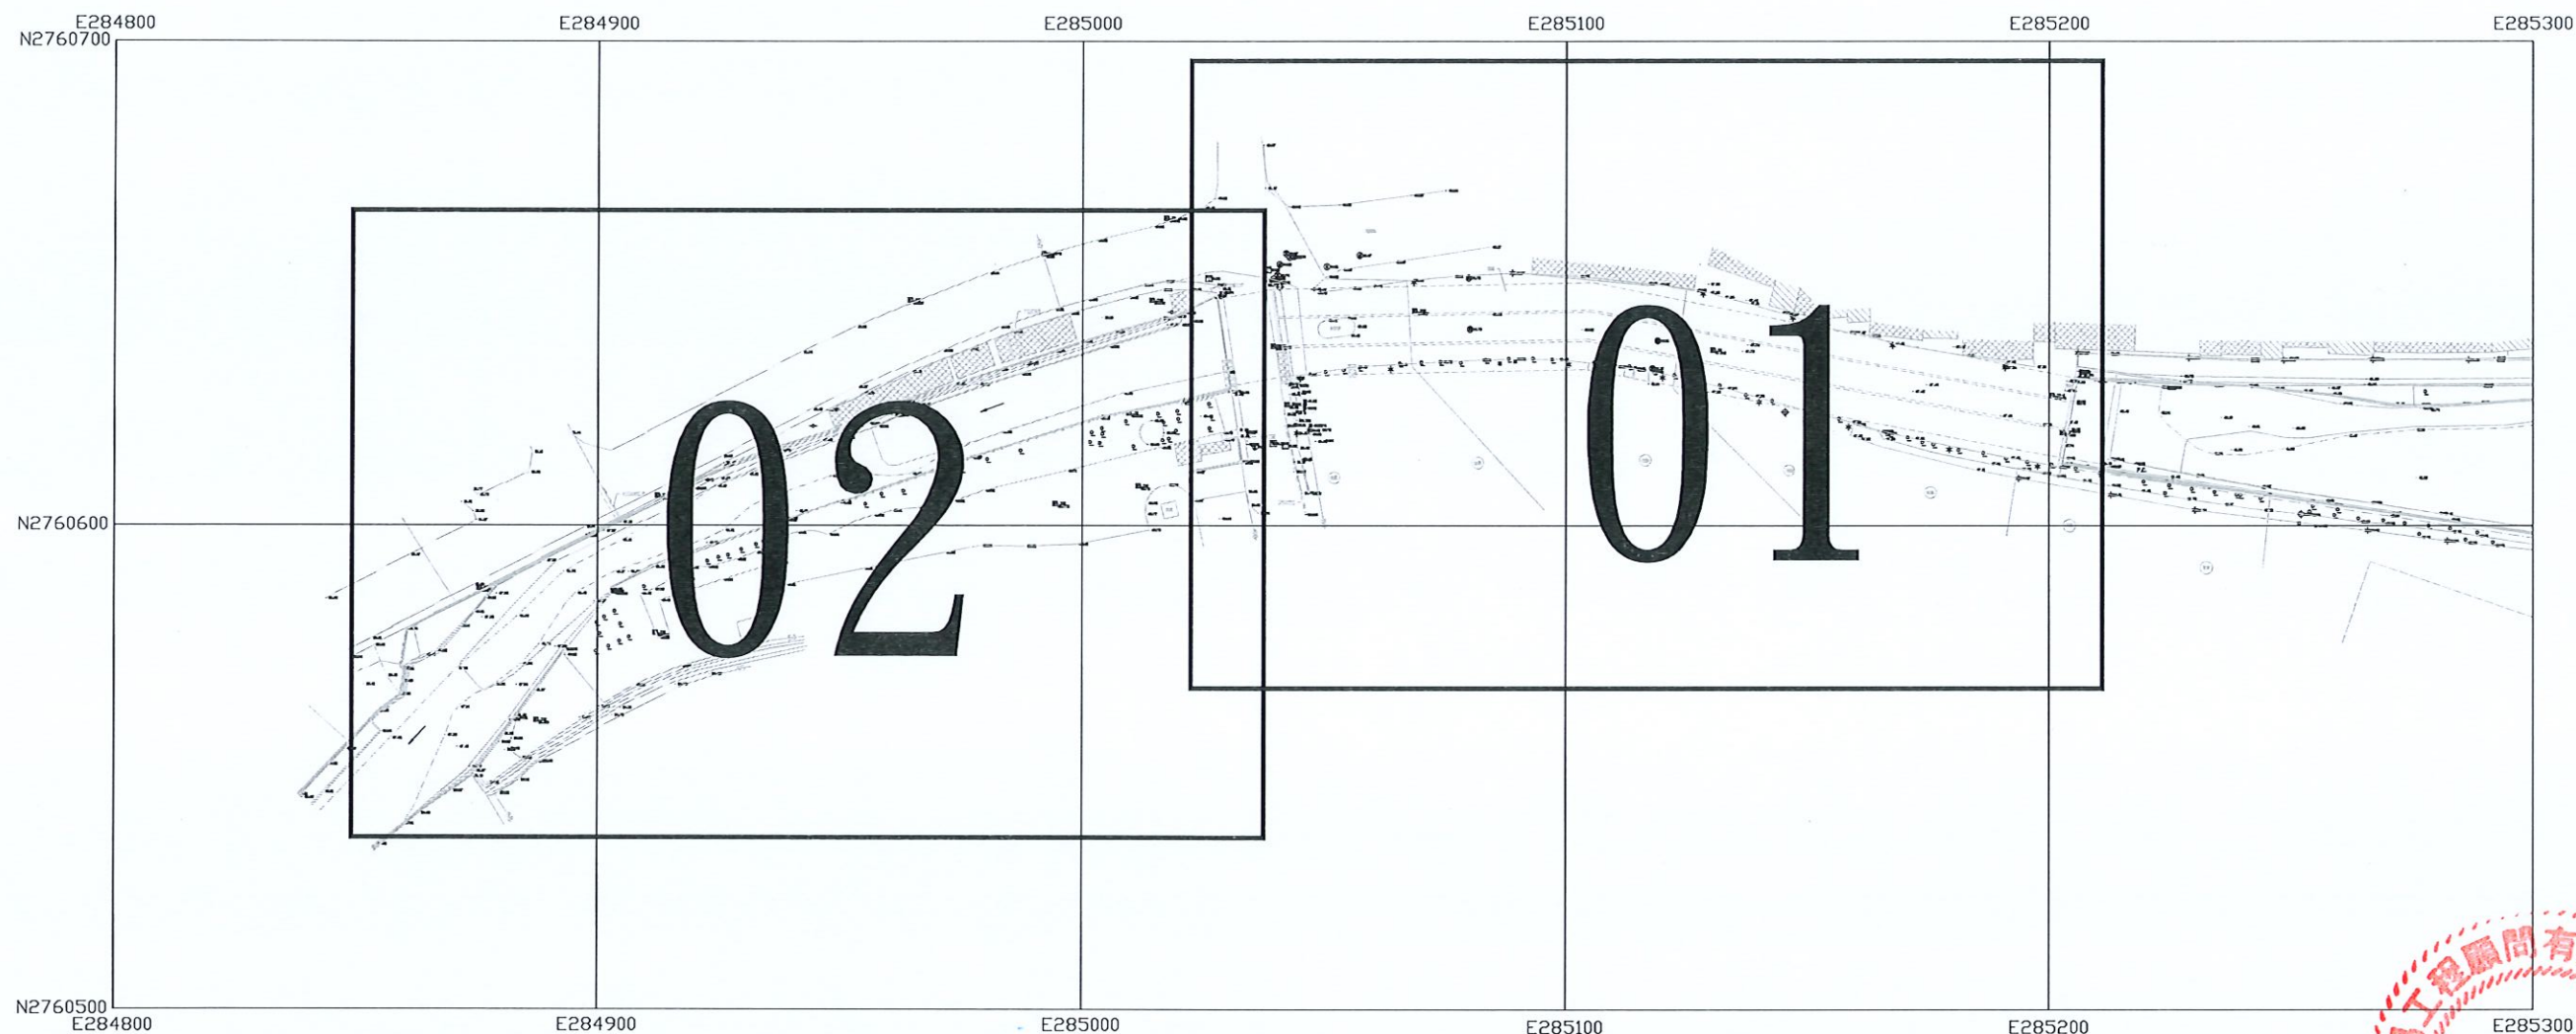

1
A03 工程平面總圖
S=1/1500 Unit:m



修正				經濟部水利署第十河川局		盛禹工程顧問有限公司 新北市中和區福祥路72號2樓之8 TEL: (02) 2240-2925 FAX: (02) 2242-5433		比例		鶯歌溪育英橋上下游右岸護岸改善工程(1K+021-387)				
圖名	日期	修正者	內容											
						繪製 張為平 張為平		複核 楊懷仁		參照依據	圖名	工程平面總圖		
											圖號	A-03		張號

0 5 10 15 20 25 30 35 40 45 50 55 60 65 70 75

A-04. 工程測量平面配置圖(1)



1/600

02

01

圖例表


圖示	地物名稱	圖示	地物名稱
.....	地類界	⊠	導線點
——	土坎	⊕	街道名牌
——	自然坡	⊙	圓型制水閘
——	殘留土坎	□	門
——	石砌坡坎	*	路燈
——	PC橋土牆	⊙	圓型污水孔
——	磚石牆	○	電力桿
——	水泥欄杆	⊙	圓型污水孔
——	鐵欄杆	⊙	圓型瓦斯閘
——	暗溝	⊙	交通標誌
——	永久房屋	⊠	方型電信人孔
——	臨時房屋	⊠	變壓箱座
——	人行道	⊠	方型電力人孔
——	硬路面道路	○	開闢林
——	結構線	→	河川流向
——	水邊線	P.C.	PC路面
——	橋樑	——	地籍線

河道断面

編號	TWD(97)N	TWD(97)E	高程
L07	2760631.709	285205.338	47.670
R07	2760606.197	285199.477	47.400

里程格統

編號	TWD(97)N	TWD(97)E
0k+200	2760828.6513	284214.0166
0k+220	2760831.0494	284233.1595
0k+240	2760832.1716	284251.8481
0k+260	2760831.6645	284271.1826
0k+280	2760829.6943	284290.0217
0k+300	2760826.3524	284309.1201
0k+320	2760822.3564	284328.579
0k+340	2760818.4664	284348.6071
0k+360	2760815.4152	284369.0104
0k+364	2760816.2902	284372.4793

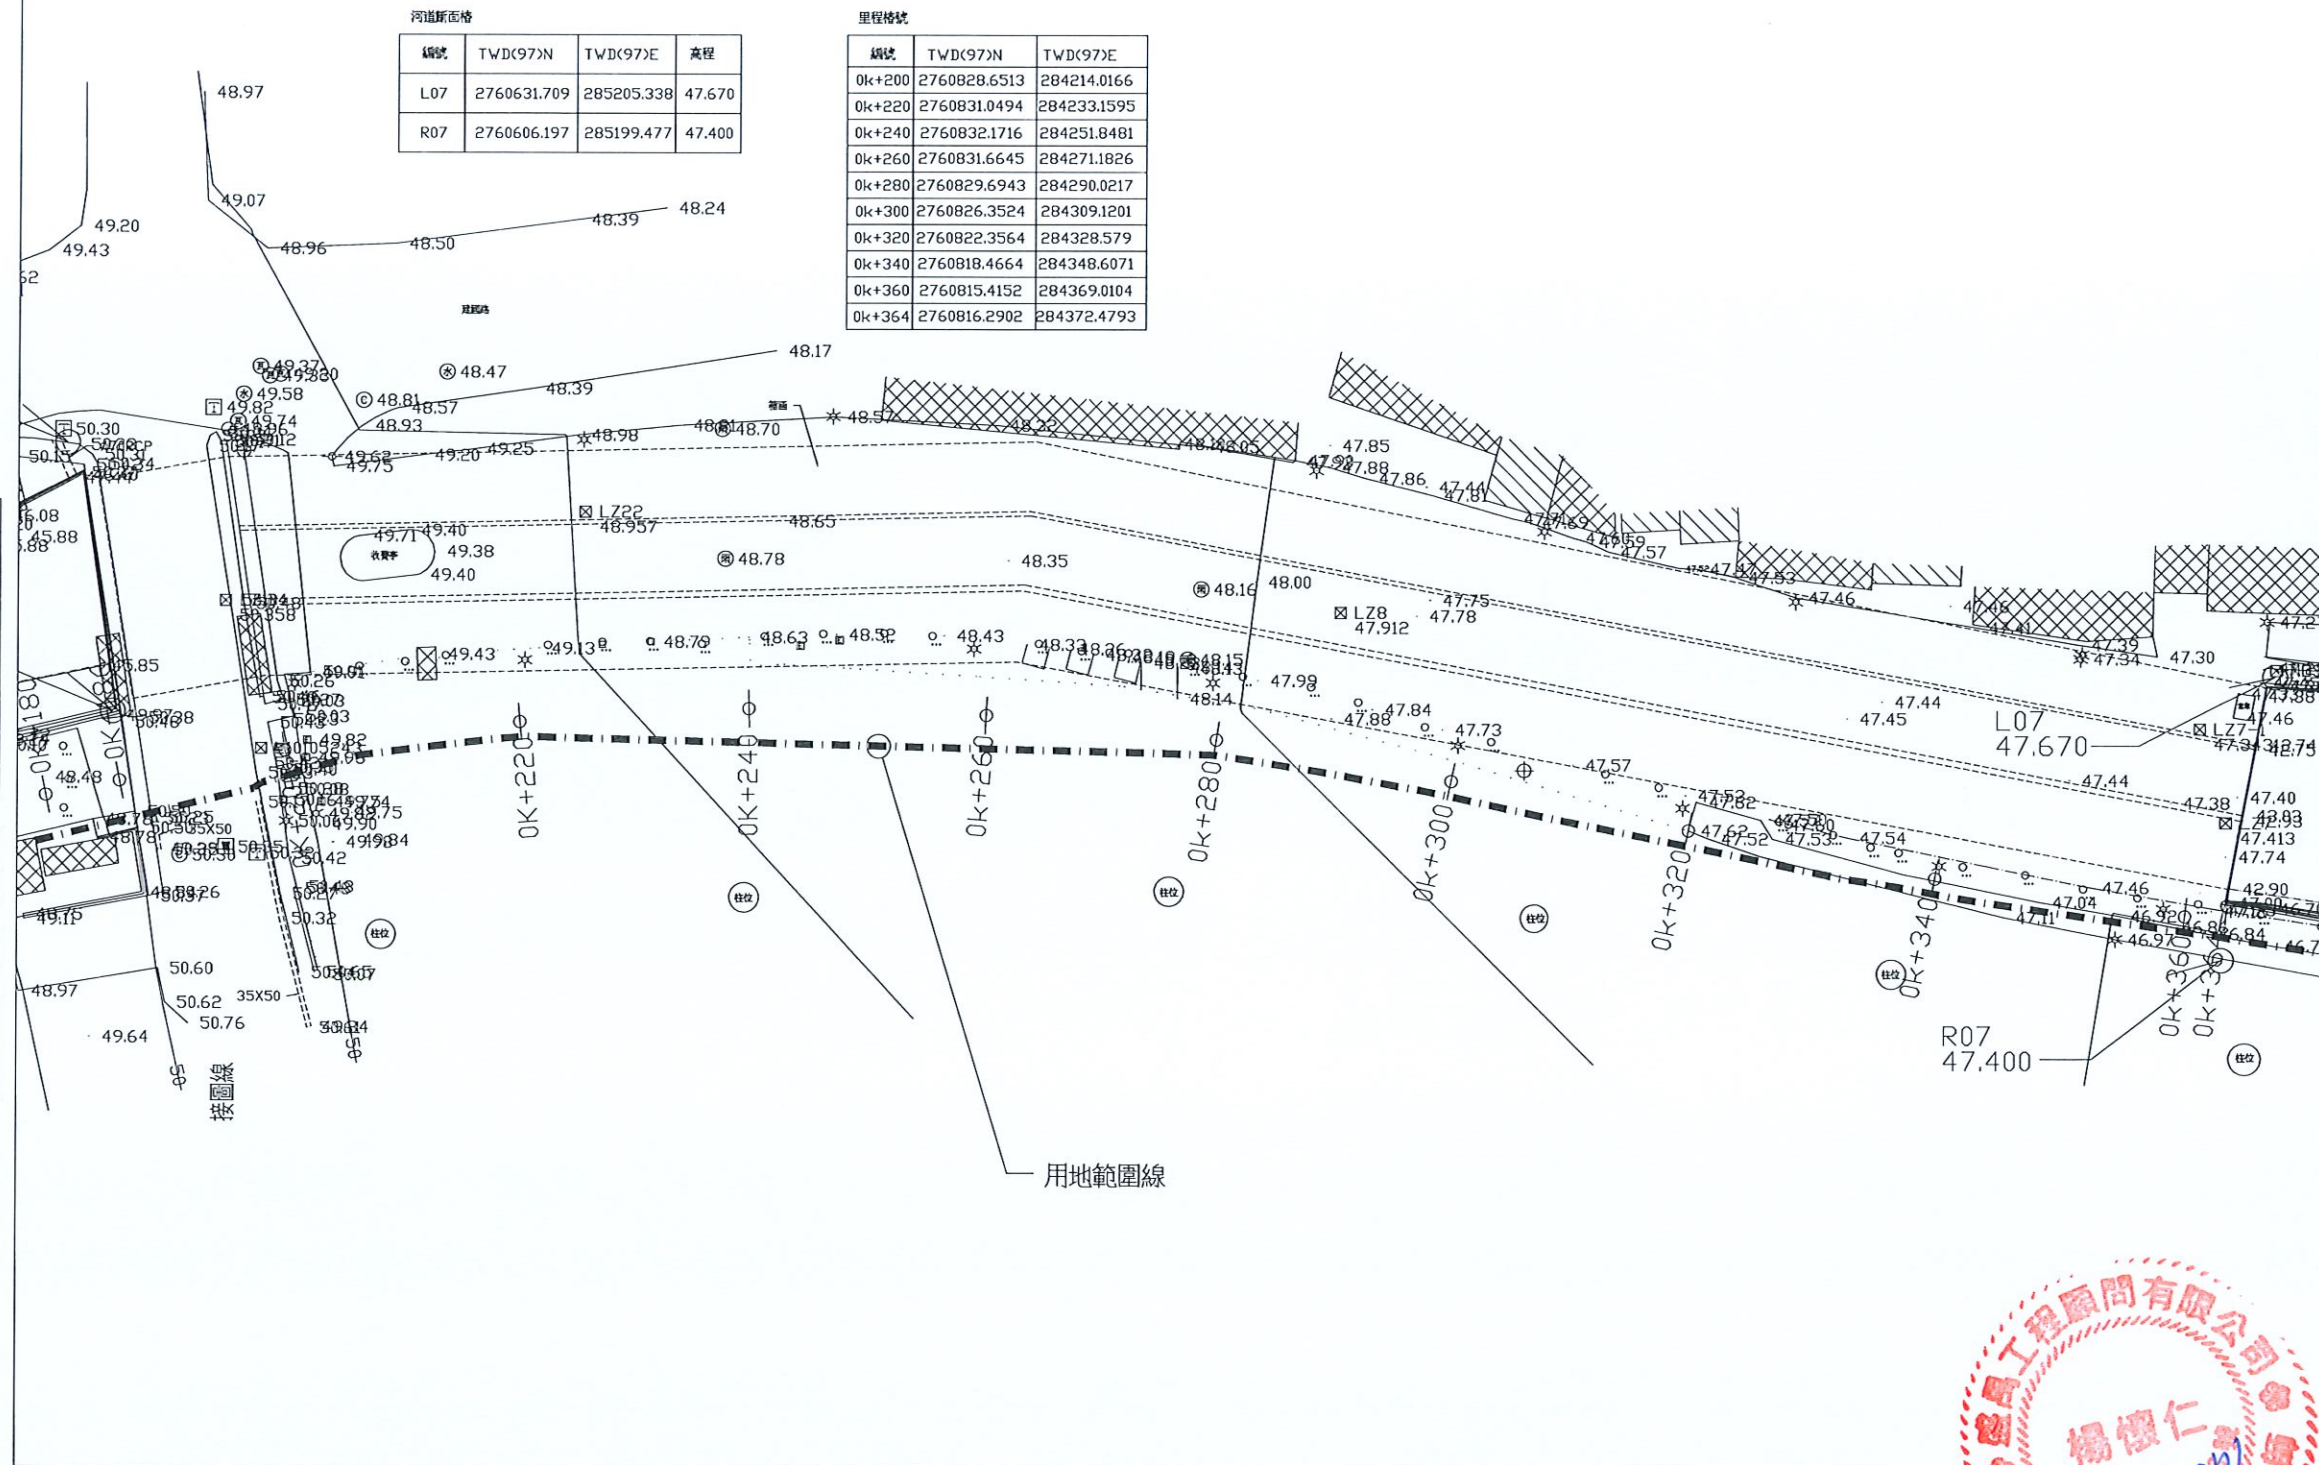1
A04 工程測量平面配置圖(1)

S=1/600 Unit:m

修正				經濟部水利署第十河川局		盛禹工程顧問有限公司		比例	鶯歌溪育英橋上下游右岸護岸改善工程(1K+021-387)		
圖名	日期	修正者	內容			新北市中和區福祥路72號2樓之8 TEL: (02)2240-2925 FAX: (02)2242-5433		參照依據	圖名	圖號	張號
						繪製 張為平 張為平			工程測量平面圖(1)	A-04	4 / 29
						初核 楊懷仁					
						日期					

A-05. 工程測量平面配置圖(2)




1/600



圖例表

圖示	地物名稱	圖示	地物名稱
.....	地類界	⊗	導線點
——	土坎	⊕	街道名牌
——	自然坡	⊙	圓型制水閘
——	漿砌石坡坎	□	門
——	石砌坡坎	*	路燈
——	PC 擋土牆	⊗	圓型雨水人孔
——	磚石牆	⊖	電力桿
——	水泥欄杆	⊙	圓型污水人孔
——	鐵欄杆	⊗	圓型瓦斯閘
——	暗溝	⊙	交通標誌
▨	永久房屋	⊗	方型電信人孔
▨	臨時房屋	⊗	變壓箱座
⊖	人行道	⊗	方型電力人孔
——	硬路面道路	⊖	開闢林
——	結構線	→	河川流向
——	水邊線	P.C.	PC 路面
——	橋樑	——	地籍線

河道斷面橋				里程橋號			
橋號	TWD(97)N	TWD(97)E	高程	橋號	TWD(97)N	TWD(97)E	
L08	2760649.944	285026.569	50.088	0k+000	2760753.3561	284044.3127	
R08	2760625.648	285028.719	50.230	0k+020	2760770.2334	284054.5782	
				0k+040	2760780.119	284065.7795	
				0k+060	2760787.9331	284083.0834	
				0k+080	2760795.5763	284101.3045	
				0k+100	2760803.3653	284119.6455	
				0k+120	2760809.4705	284137.7364	
				0k+140	2760815.5675	284156.9842	
				0k+160	2760820.7543	284175.6587	
				0k+180	2760824.9894	284194.5398	
				0k+186	2760826.1738	284200.5237	

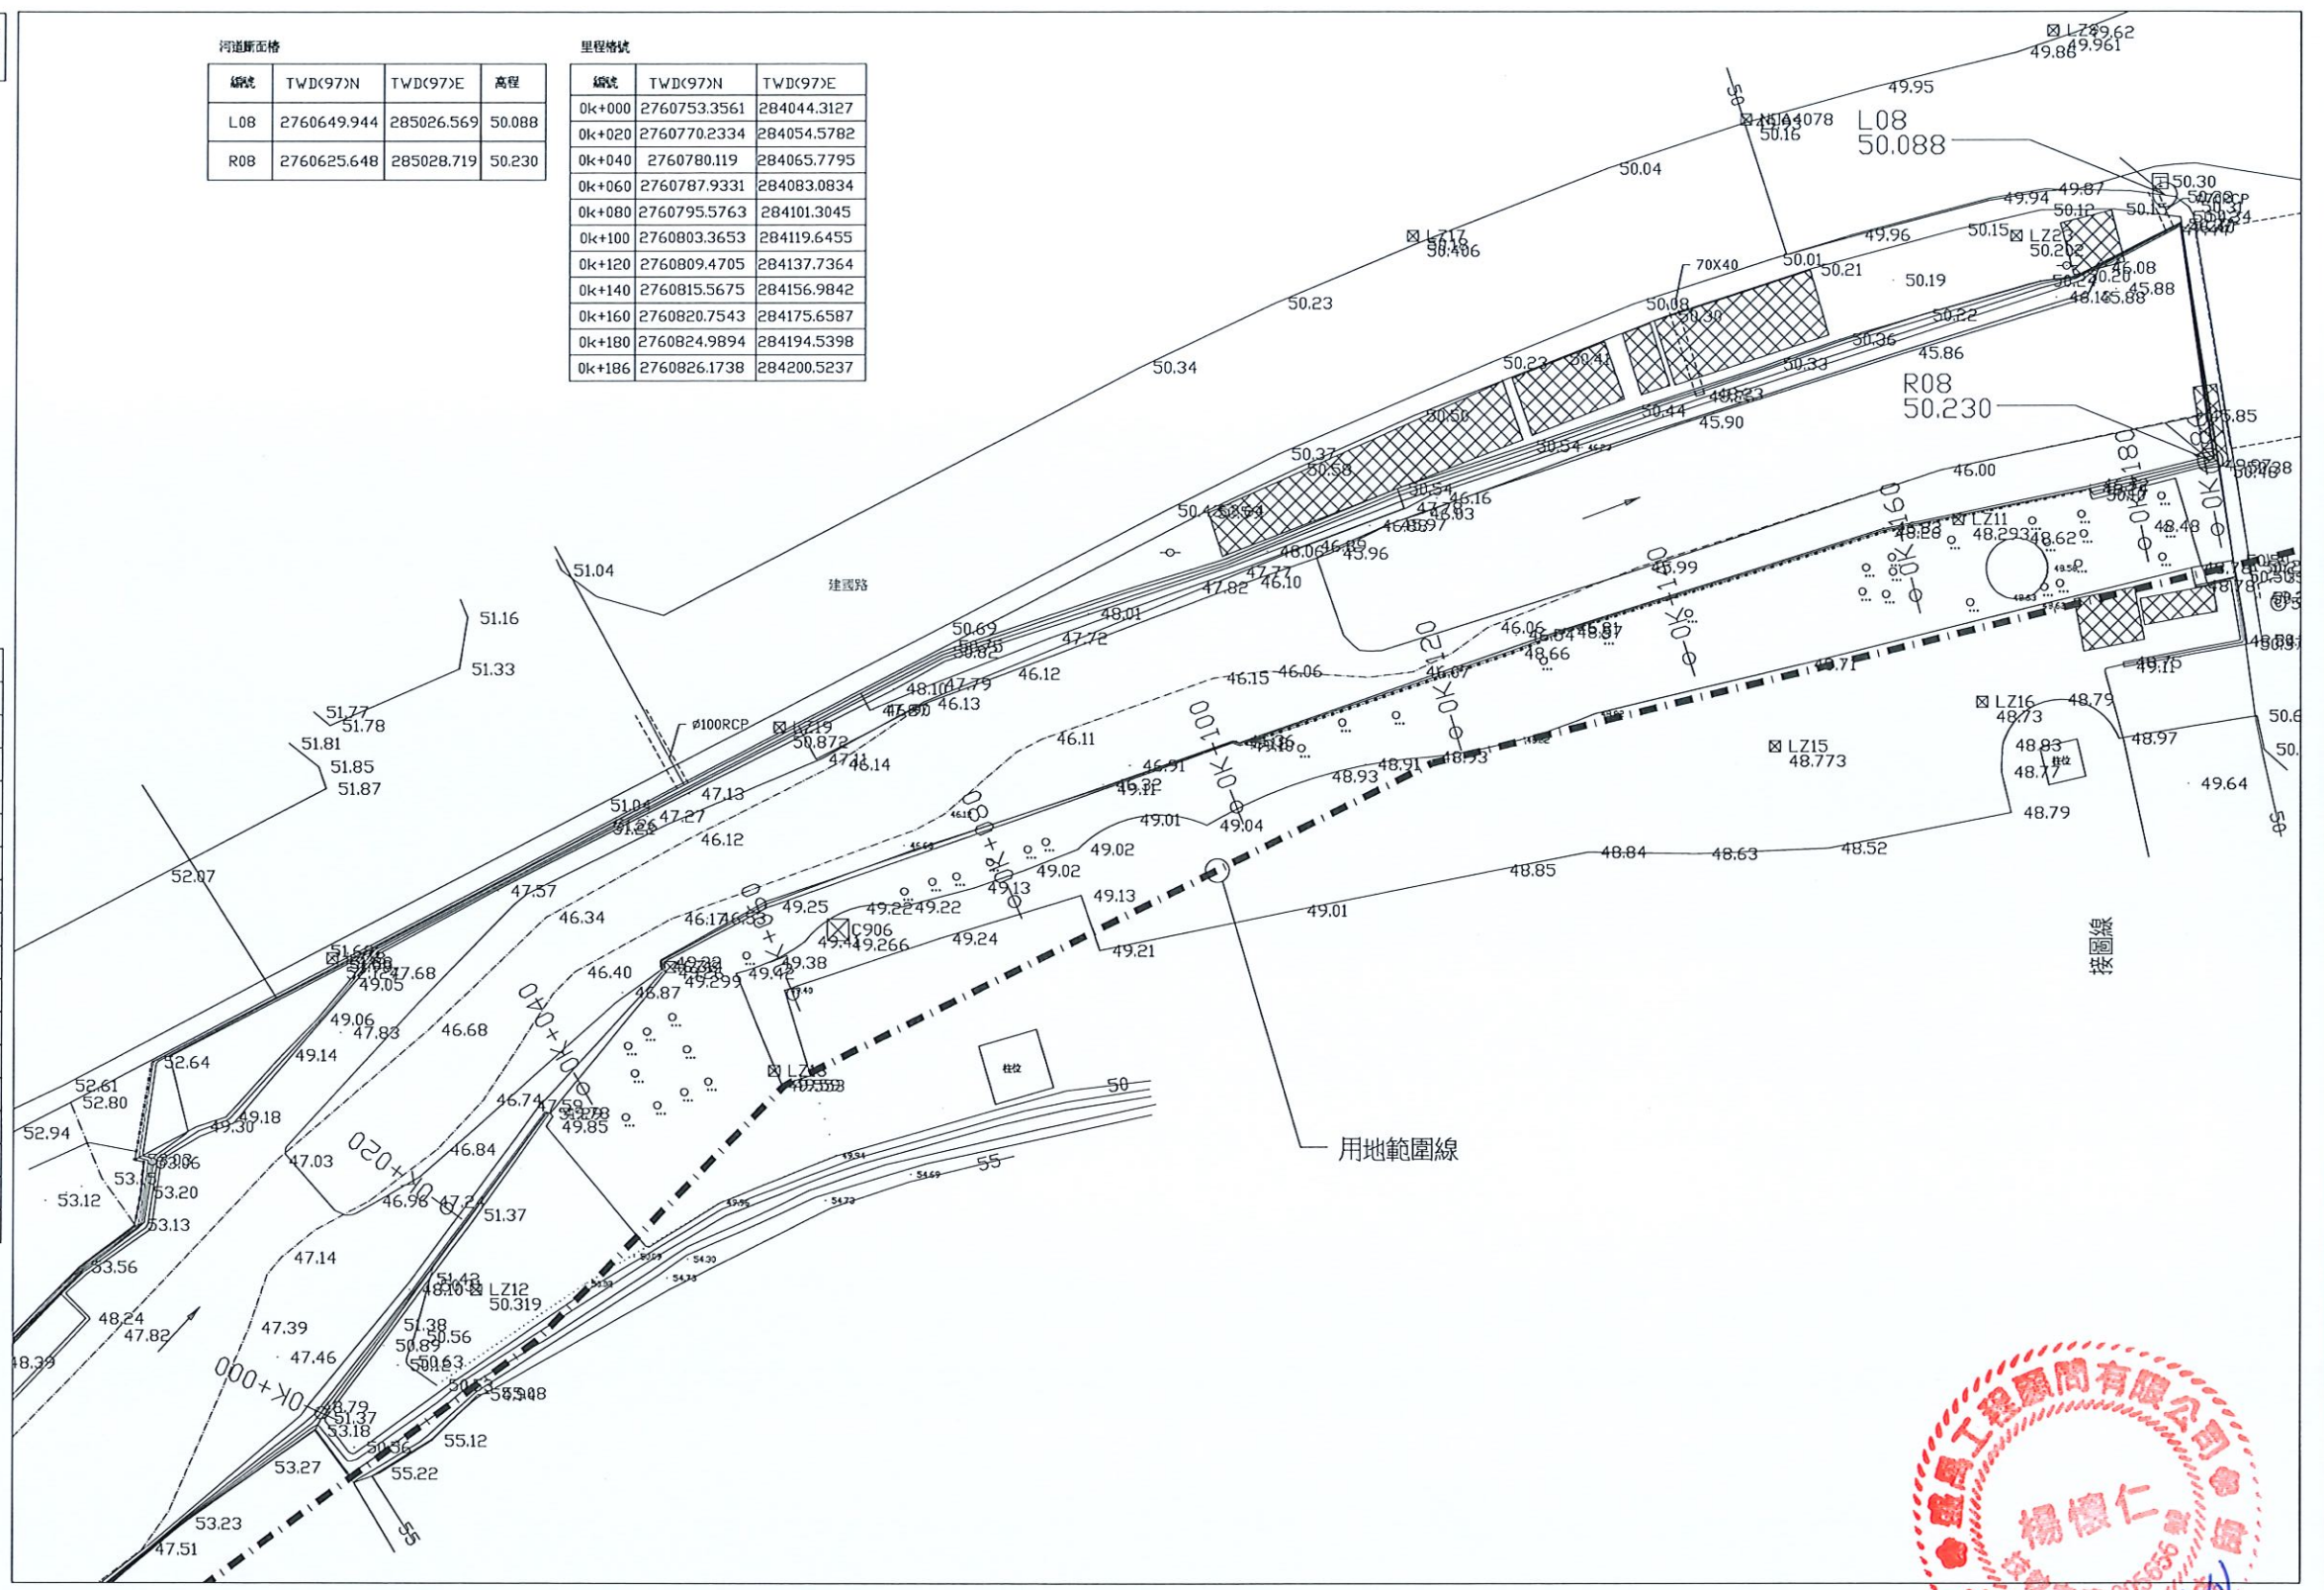


1/A05 工程測量平面配置圖(2)

S=1/600 Unit: m



修正				經濟部水利署第十河川局		盛禹工程顧問有限公司 新北市中和區福祥路72號2樓之8 TEL: (02)2240-2925 FAX: (02)2242-5433		比例	鶯歌溪育英橋上下游右岸護岸改善工程(1K+021-387)			
圖名	日期	修正者	內容			繪製	複核	參照依據	圖名	工程測量平面配置圖(2)		
						張為平	楊懷仁		圖號	A-05	張號	5 / 29
						初核	日期					

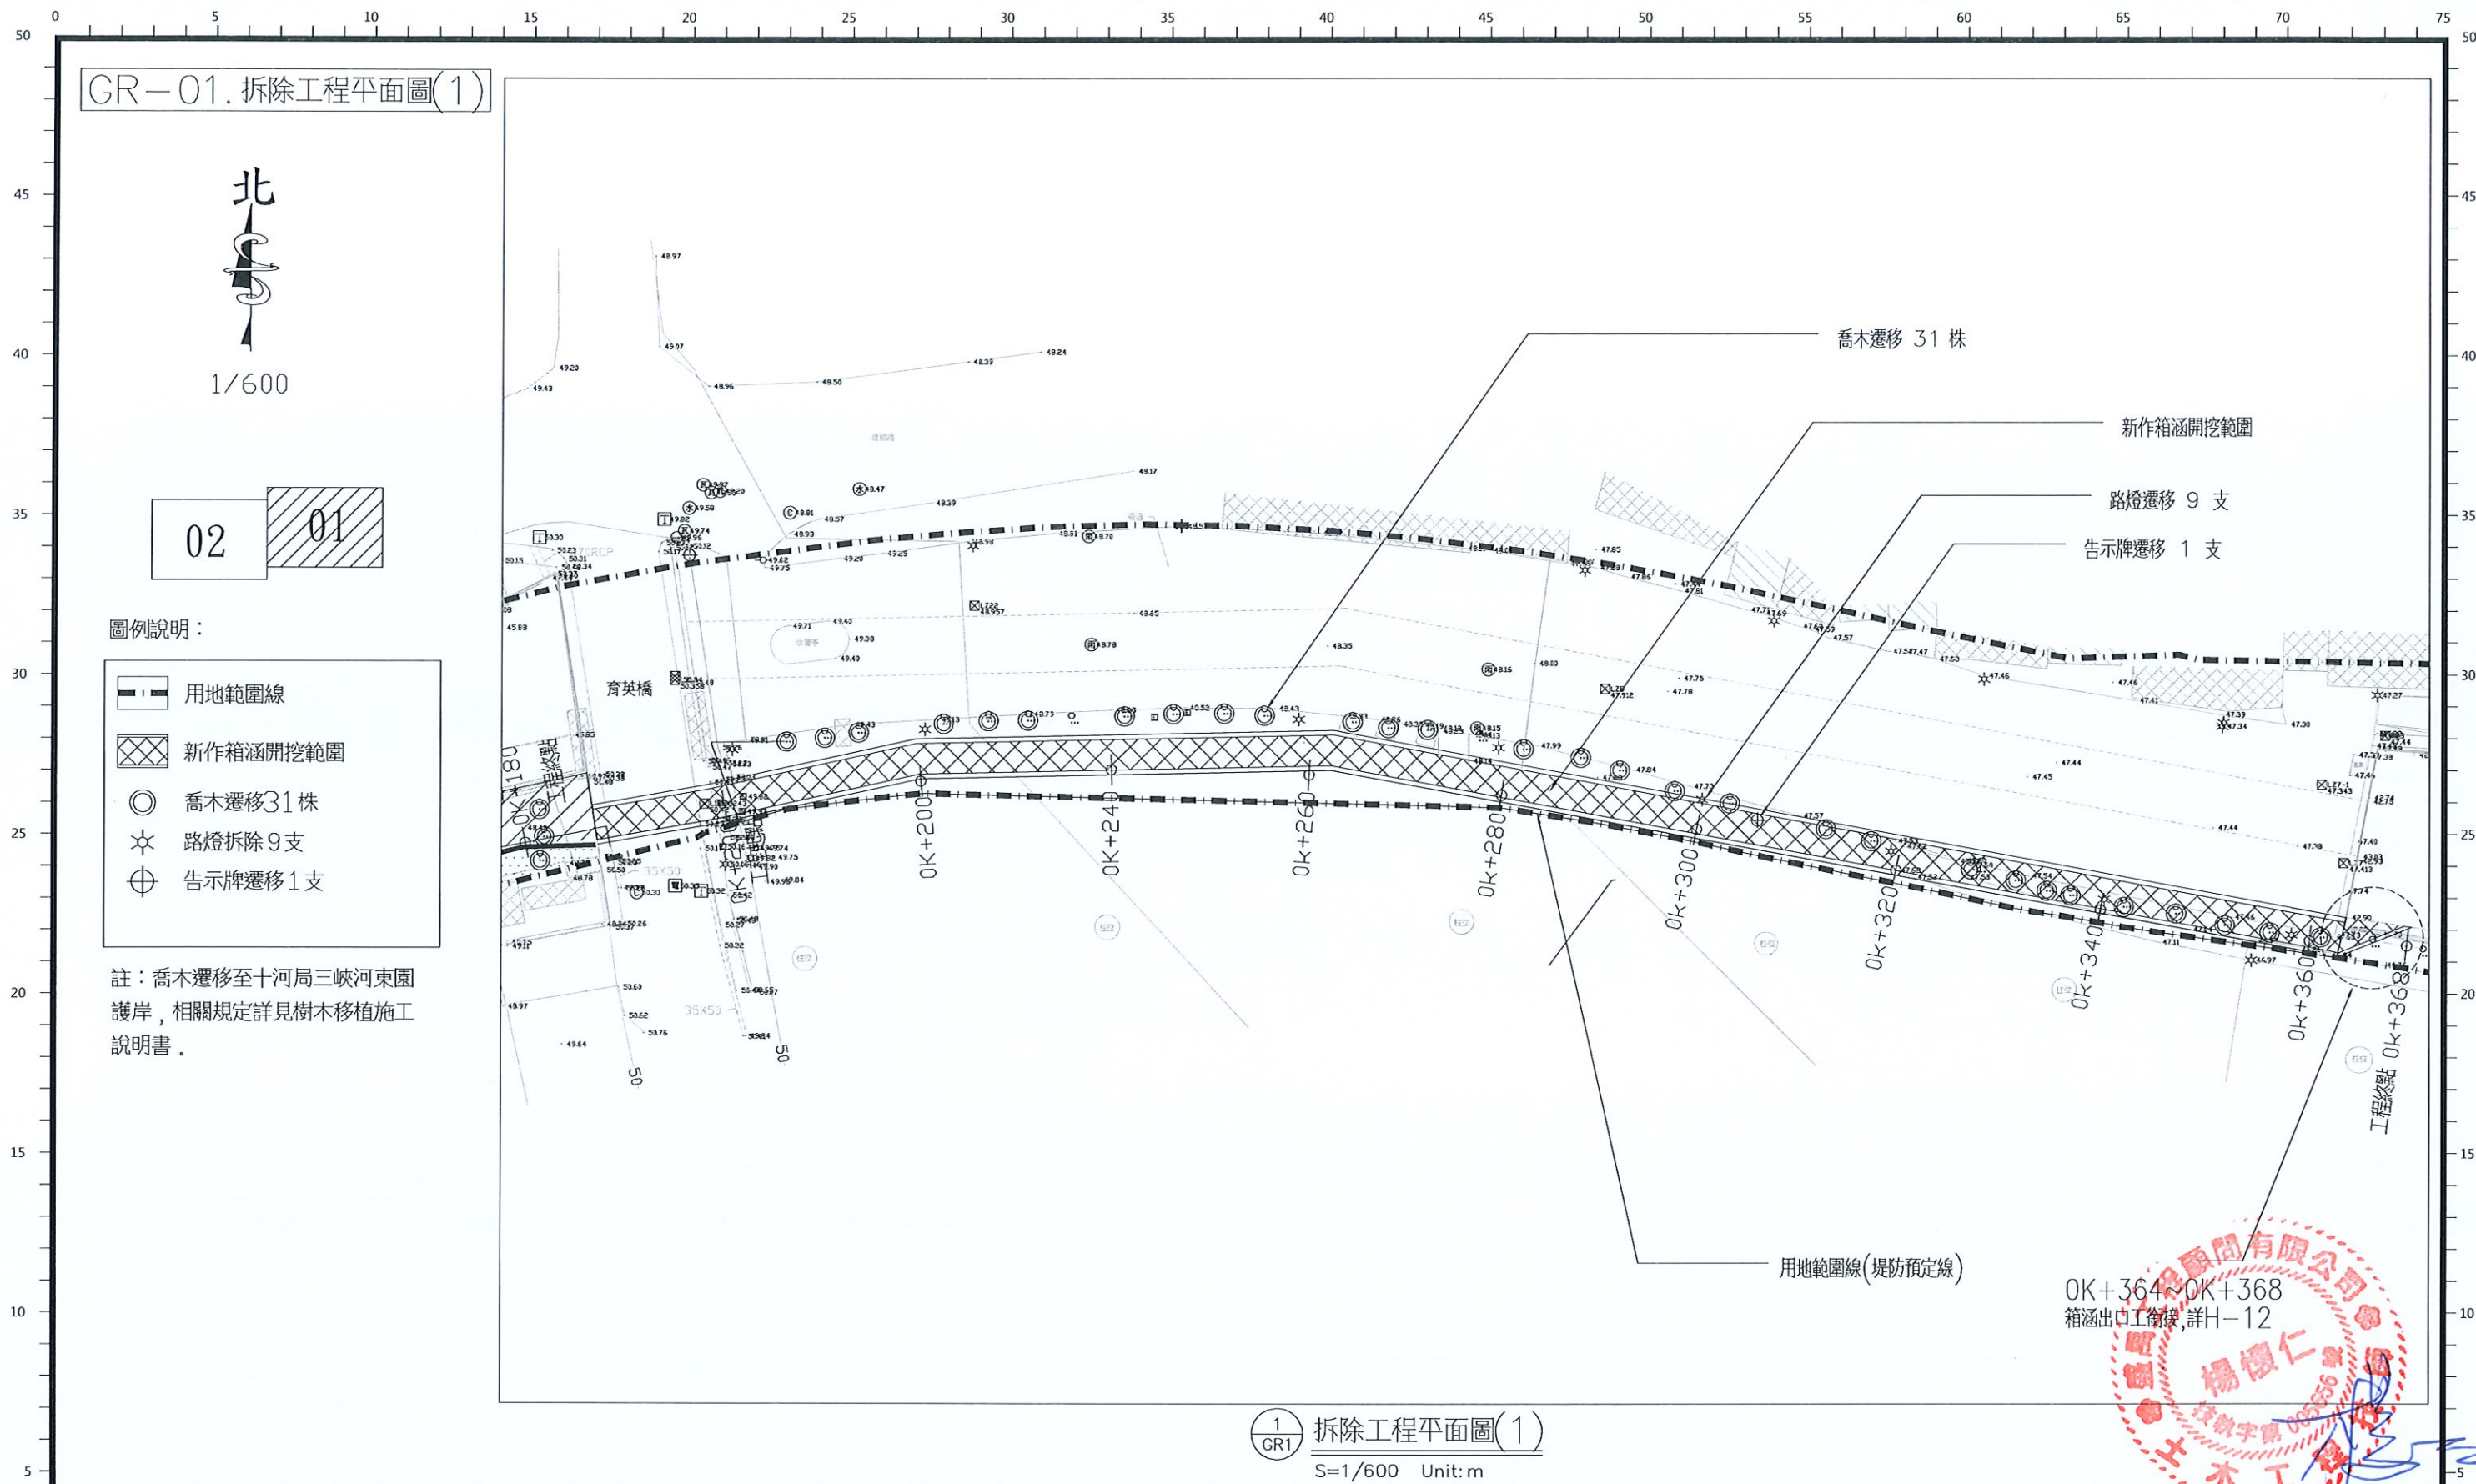

修正				經濟部水利署第十河川局	盛禹工程顧問有限公司 新北市中和區福祥路72號2樓之8 TEL: (02)2240-2925 FAX: (02)2242-5433	比例 參照依據	鶯歌溪育英橋上下游右岸護岸改善工程(1K+021-387)		
圖名	日期	修正者	內容				圖名	拆除工程平面圖(1)	
							圖號	GR-01	張號 6 /29

H-01. 工程平面配置圖(1)




1/600

02

01

圖例說明：

- 用地範圍線
- 新設W300cmxH410cm單孔箱涵 182m
- 新設三明治護岸工程 186m
- 新設堤背擋土牆 100m
新設堤背緣石收邊 80m
- 新設階梯 3處
- 新設導流陰井(含舌閥) 3處
新設600mmRCP管 15m
- 景觀工程 682m²

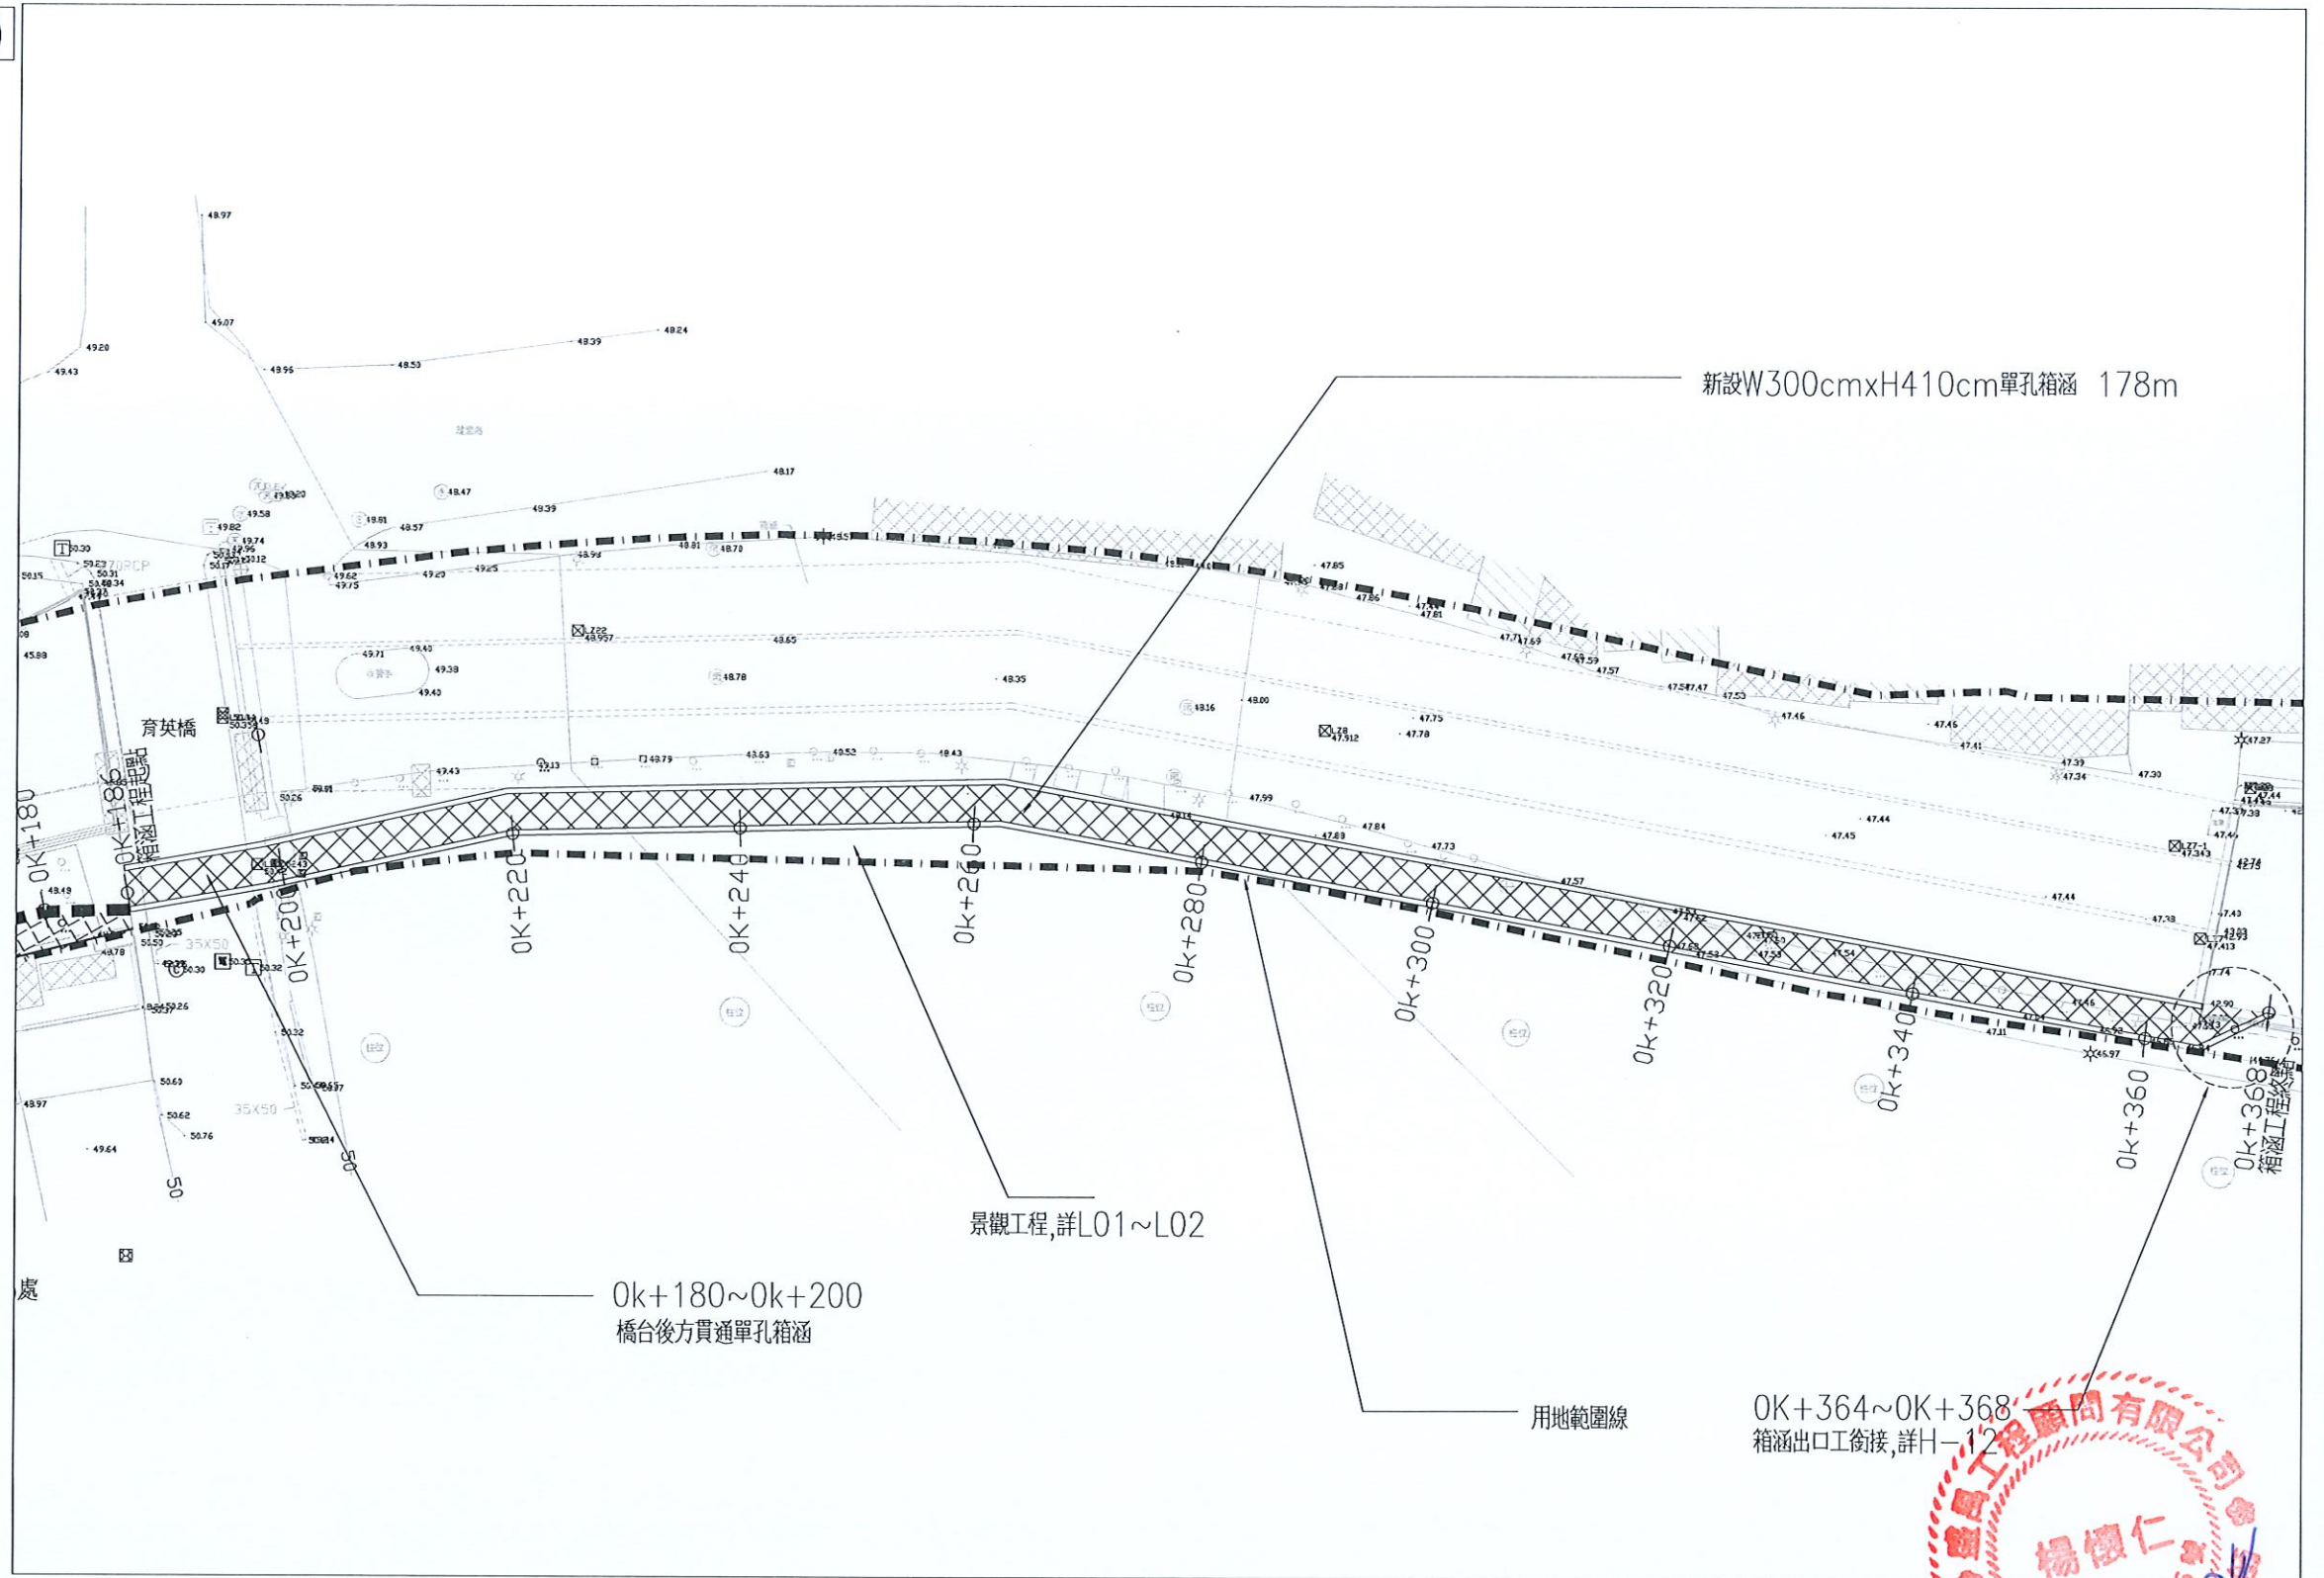

1/H01 工程平面配置圖(1)
S=1/600 Unit:m

修正				經濟部水利署第十河川局		盛禹工程顧問有限公司 新北市中和區福祥路72號2樓之8 TEL: (02)2240-2925 FAX: (02)2242-5433		比例		鶯歌溪育英橋上下游右岸護岸改善工程(1K+021~387)		
圖名	日期	修正者	內容									
						繪製 張為平	複核 楊懷仁	參照依據	圖名	工程平面配置圖(1)		
						初核	日期		圖號	H-01	張號	B /29

H02. 工程平面配置圖(2)




1/600



圖例說明：

- 用地範圍線
- 新設W300cm×H410cm單孔箱涵 182m
- 新設三明治護岸工程 186m
- 新設堤背擋土牆 100m
新設堤背緣石收邊 80m
- 新設階梯 3處
- 新設導流陰井(含舌閥) 3處
新設600mmRCP管 15m
- 景觀工程 682m²

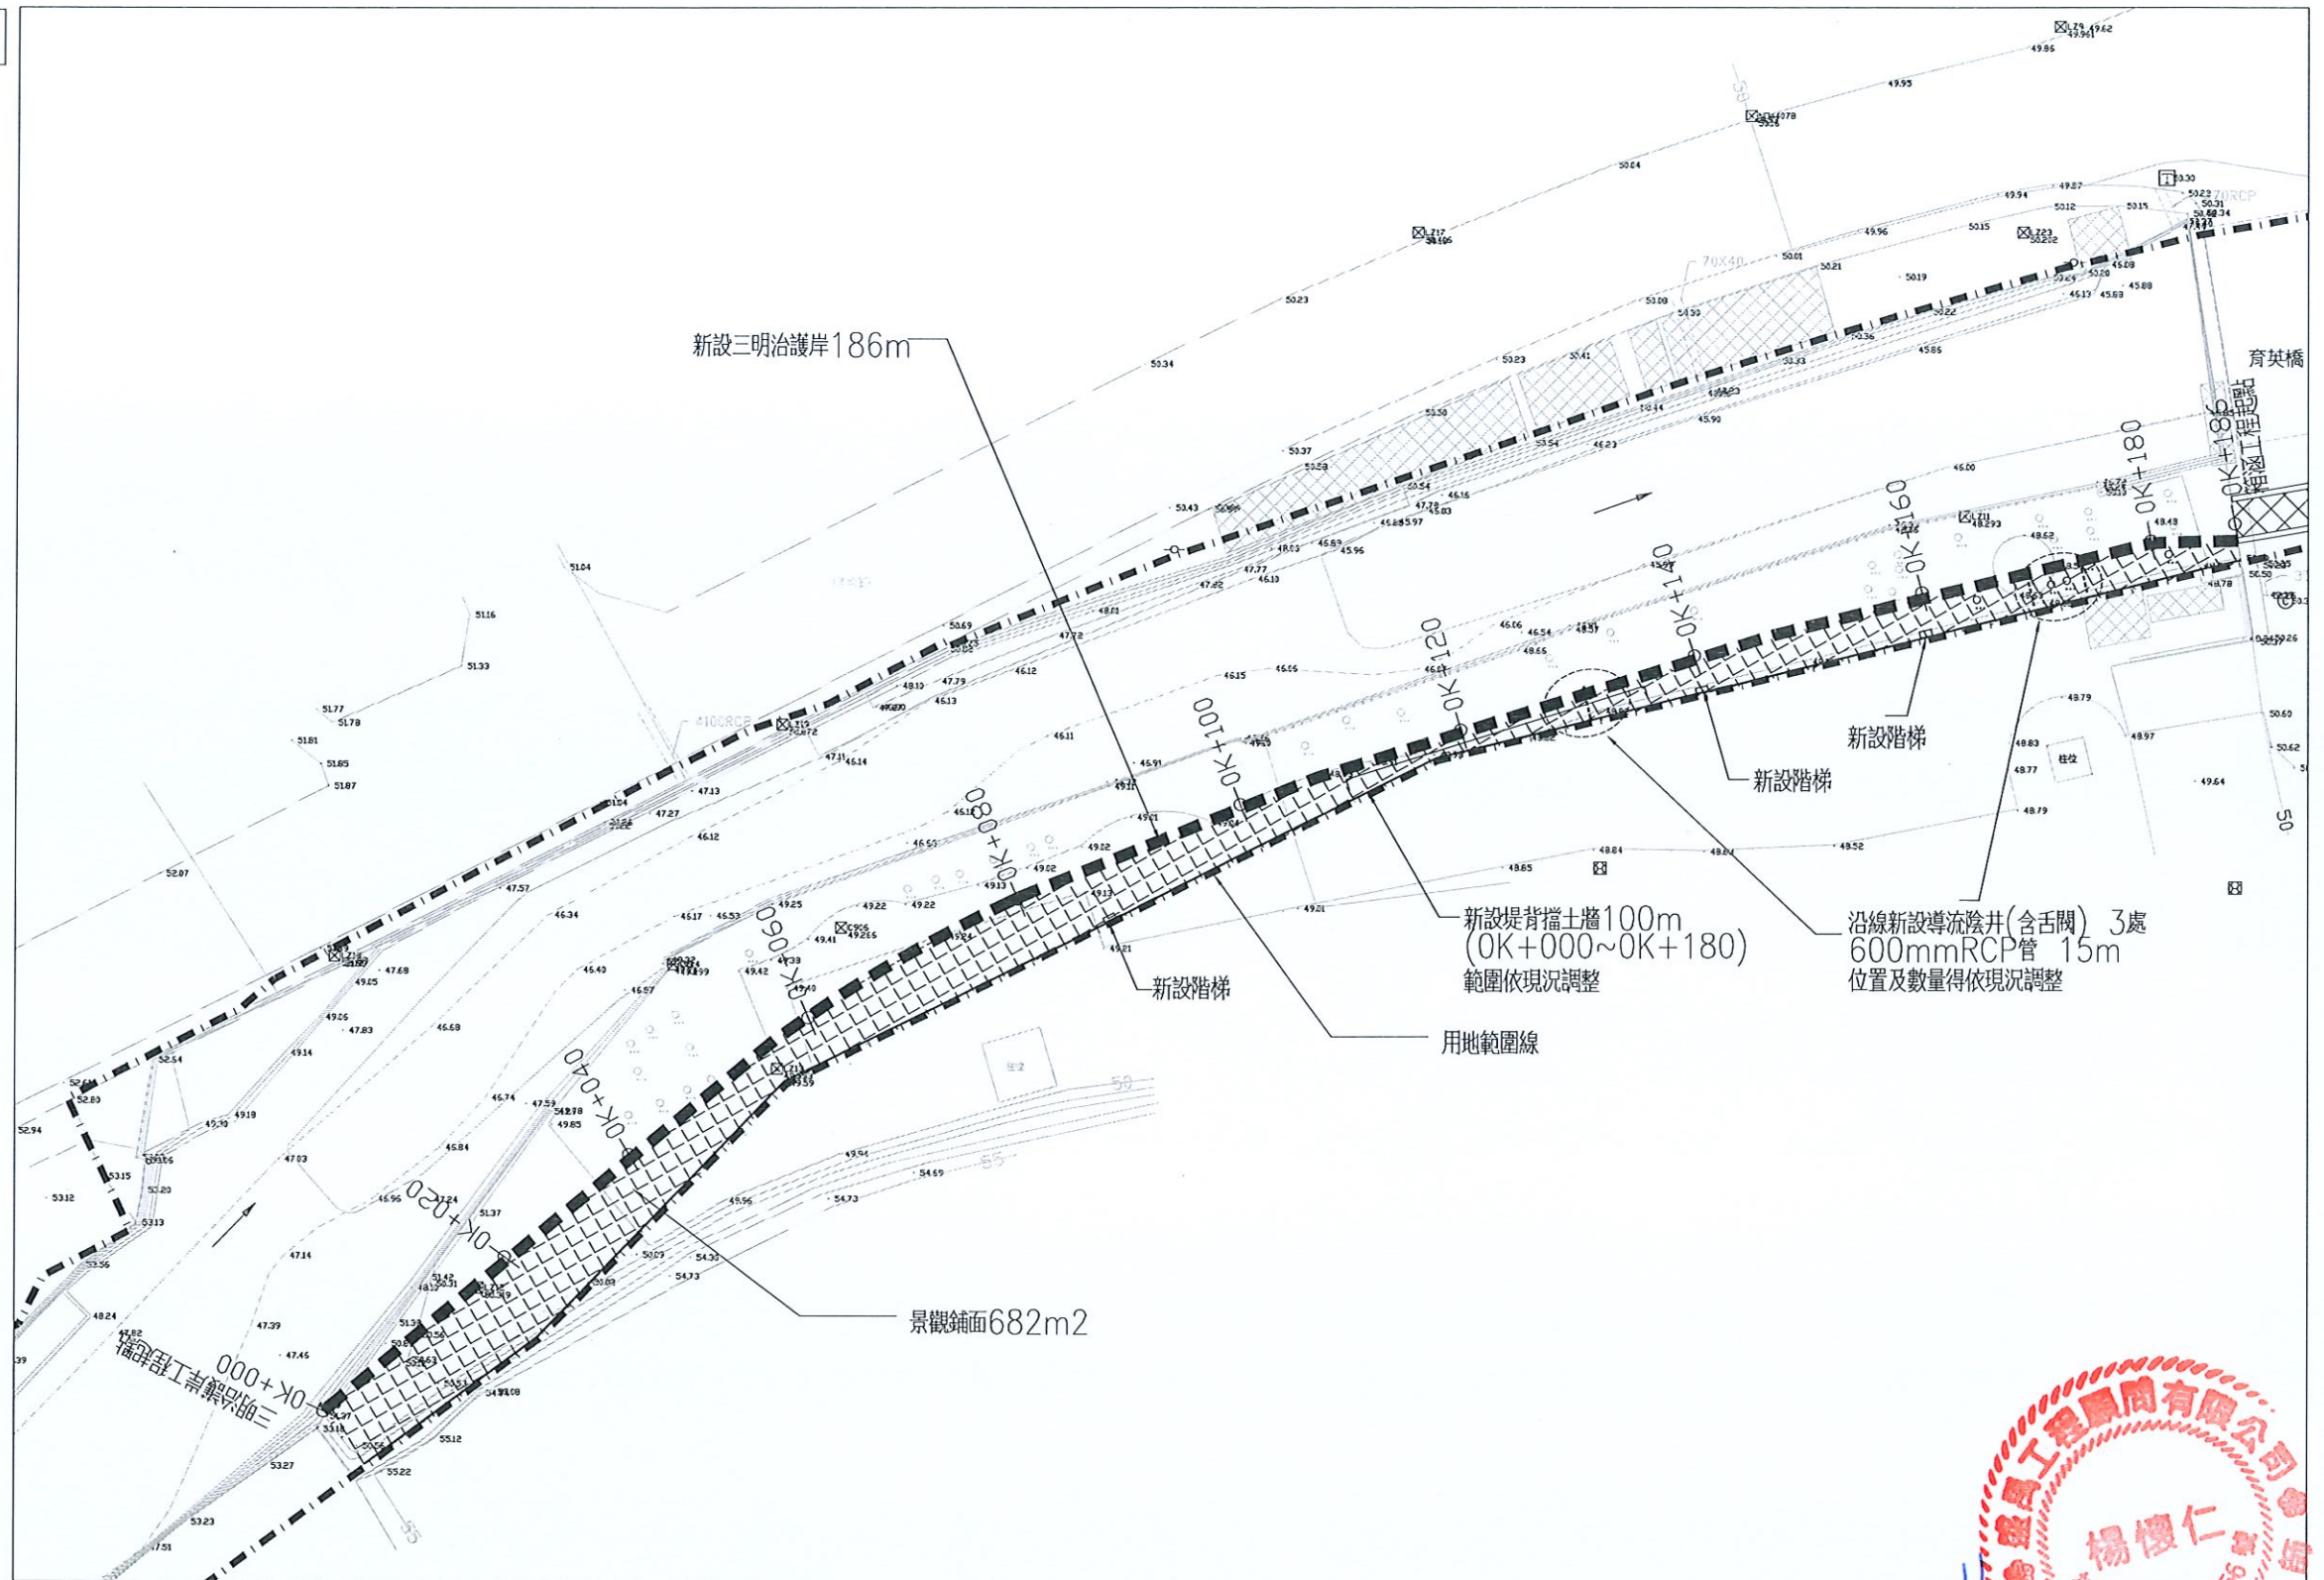


1
H02 工程平面配置圖(2)
S=1/600 Unit:m




修正				經濟部水利署第十河川局		盛禹工程顧問有限公司 新北市中和區福祥路72號2樓之8 TEL:(02)2240-2925 FAX:(02)2242-5433		比例	鶯歌溪育英橋上下游右岸護岸改善工程(1K+021-387)			
圖名	日期	修正者	內容			繪製	複核	參照依據	圖名	圖號	張號	
						張為平	楊懷仁		工程平面配置圖(2)	H-02	9	/29
						初核	日期					

H-03. 河川工程標準断面圖

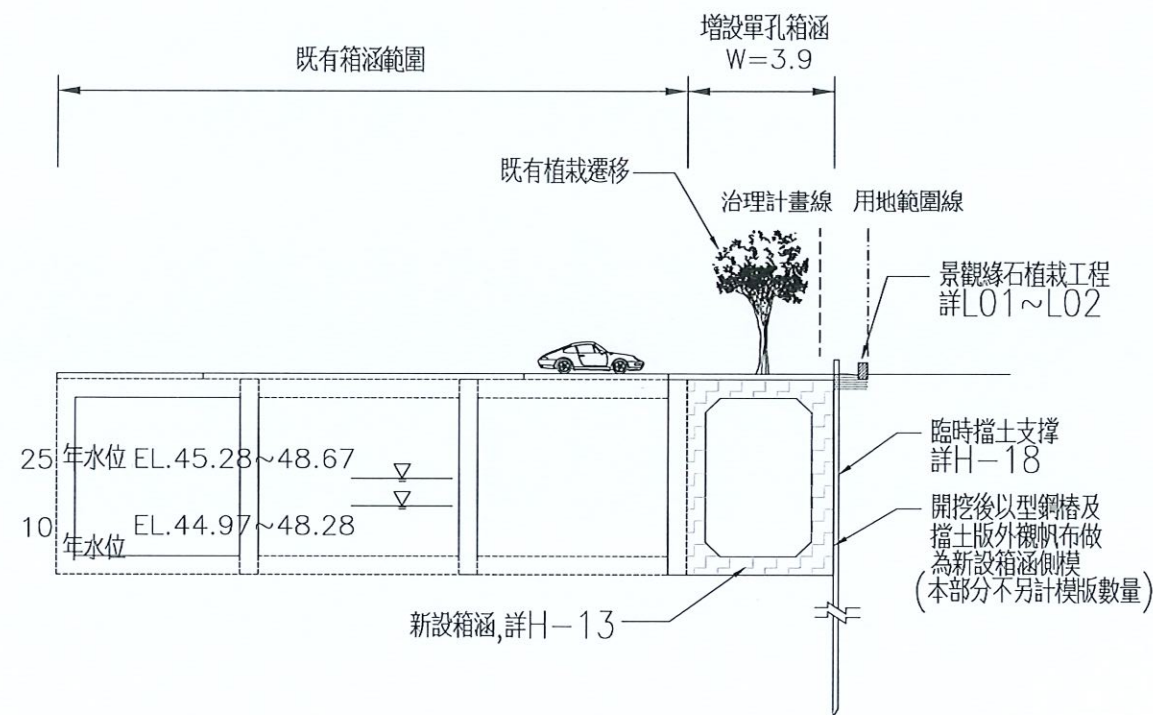



育英橋下游增設單孔箱涵標準斷面圖
S=1/200 Unit: m

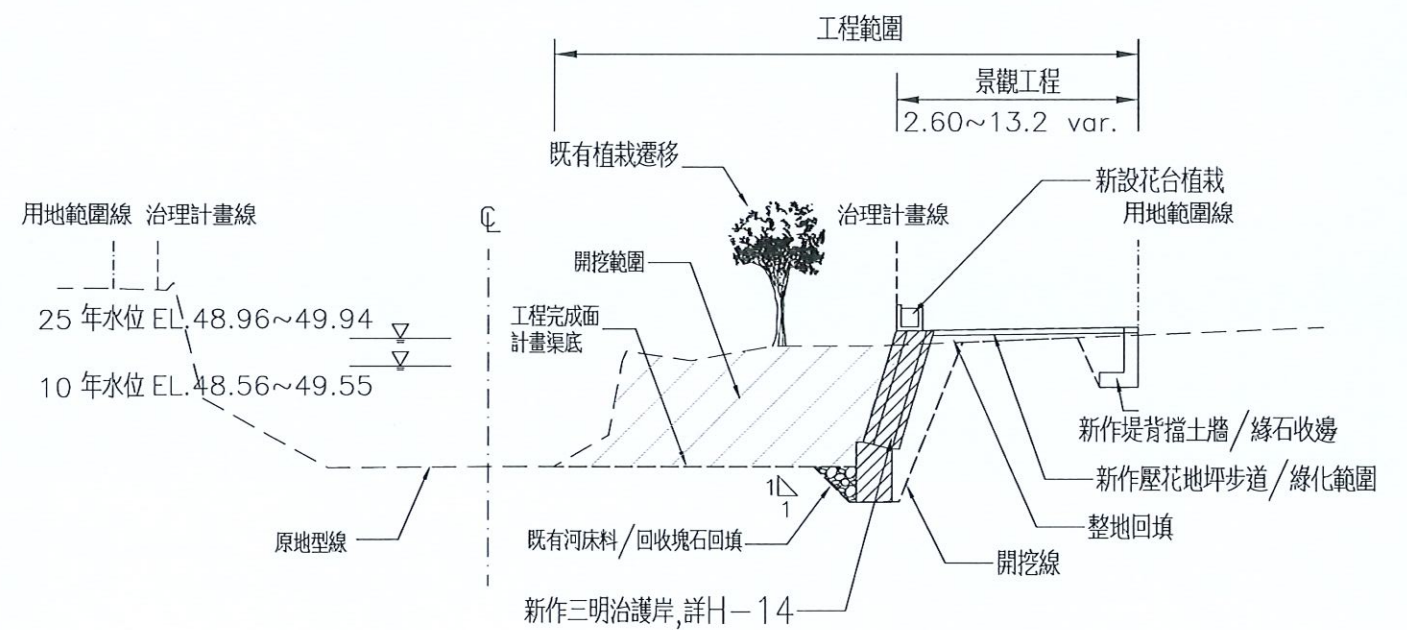


 育英橋上游新作三明治護岸標準斷面圖
 S=1/200 Unit: m

修正				經濟部水利署第十河川局	盛禹工程顧問有限公司 新北市中和區福祥路72號2樓之8 TEL: (02)2240-2925 FAX: (02)2242-5133	比例	鶯歌溪育英橋上下游右岸護岸改善工程(1K+021~387)								
圖名	日期	修正者	內容				參照依據	圖名	河川工程標準斷面圖						
								繪製	張為平	複核	楊懷仁	圖號	H-03	張號	10 / 29
								初核		日期					

H-04 育英橋下游工程平縱斷面圖

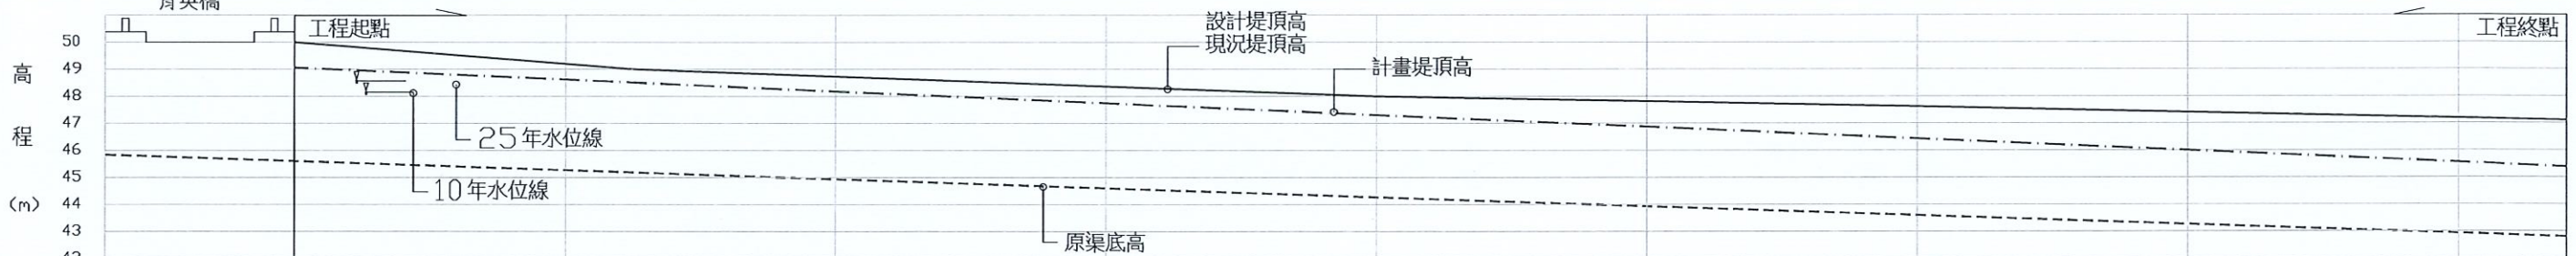
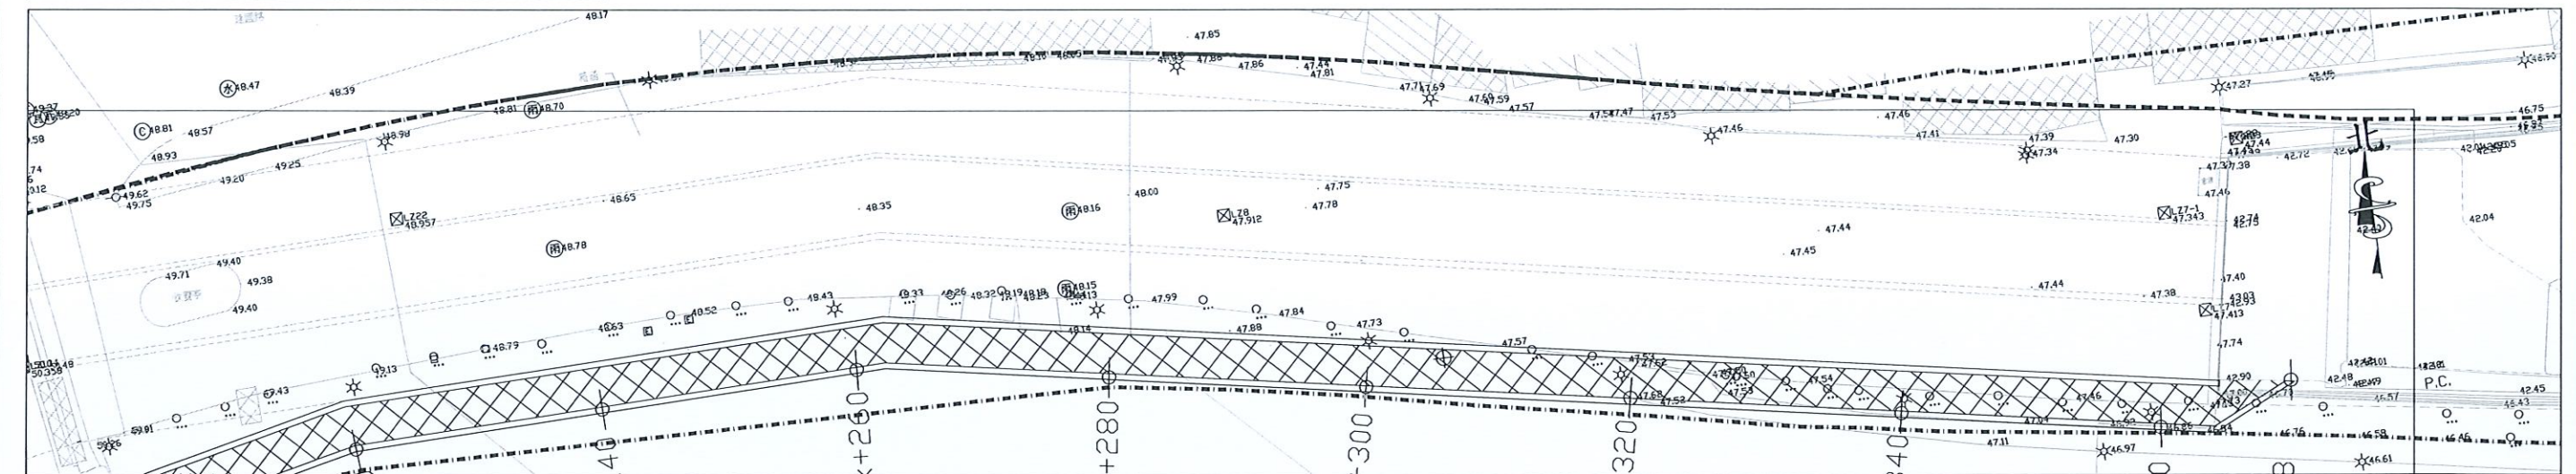


現況堤頂	50.00	49.20	48.73	48.36	48.00	47.93	47.62	47.41	47.19	47.15
設計堤頂	50.00	49.20	48.73	48.36	48.00	47.93	47.62	47.41	47.19	47.15
計畫堤頂	49.06	48.62	48.19	47.75	47.31	46.87	46.43	46.00	45.56	45.47
25年水位	48.67	48.26	47.84	47.43	47.01	46.60	46.19	45.78	45.36	45.28
10年水位	48.37	47.96	47.54	47.13	46.71	46.30	45.89	45.48	45.06	44.98
現況渠底	45.61	45.27	44.94	44.60	44.27	43.93	43.26	42.87	42.93	42.87
計畫(設計)渠底	45.61	45.27	44.94	44.60	44.27	43.93	43.26	42.87	42.93	42.87
里程	0k+200	0k+220	0k+240	0k+260	0k+280	0k+300	0k+320	0k+340	0k+360	0k+380

1
H04 工程平縱斷面圖 S: H=1/500
V=1/250

修正				經濟部水利署第十河川局		盛禹工程顧問有限公司 新北市中和區福祥路72號2樓之8 TEL: (02)2240-2925 FAX: (02)2242-5433		比例	鶯歌溪育英橋上下游右岸護岸改善工程(1K+021-387)			
圖名	日期	修正者	內容			繪製	張為平	複核	楊懷仁	參照依據		圖名
						初核		日期				圖號
												張號
												11 /29

H-05. 育英橋上游工程平縱斷面圖




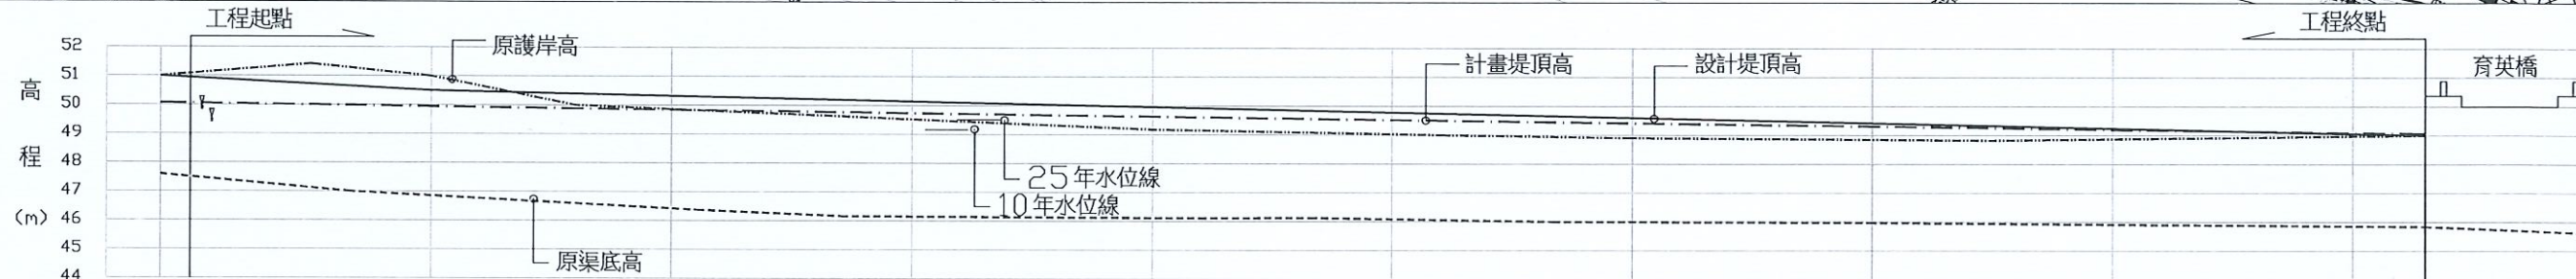
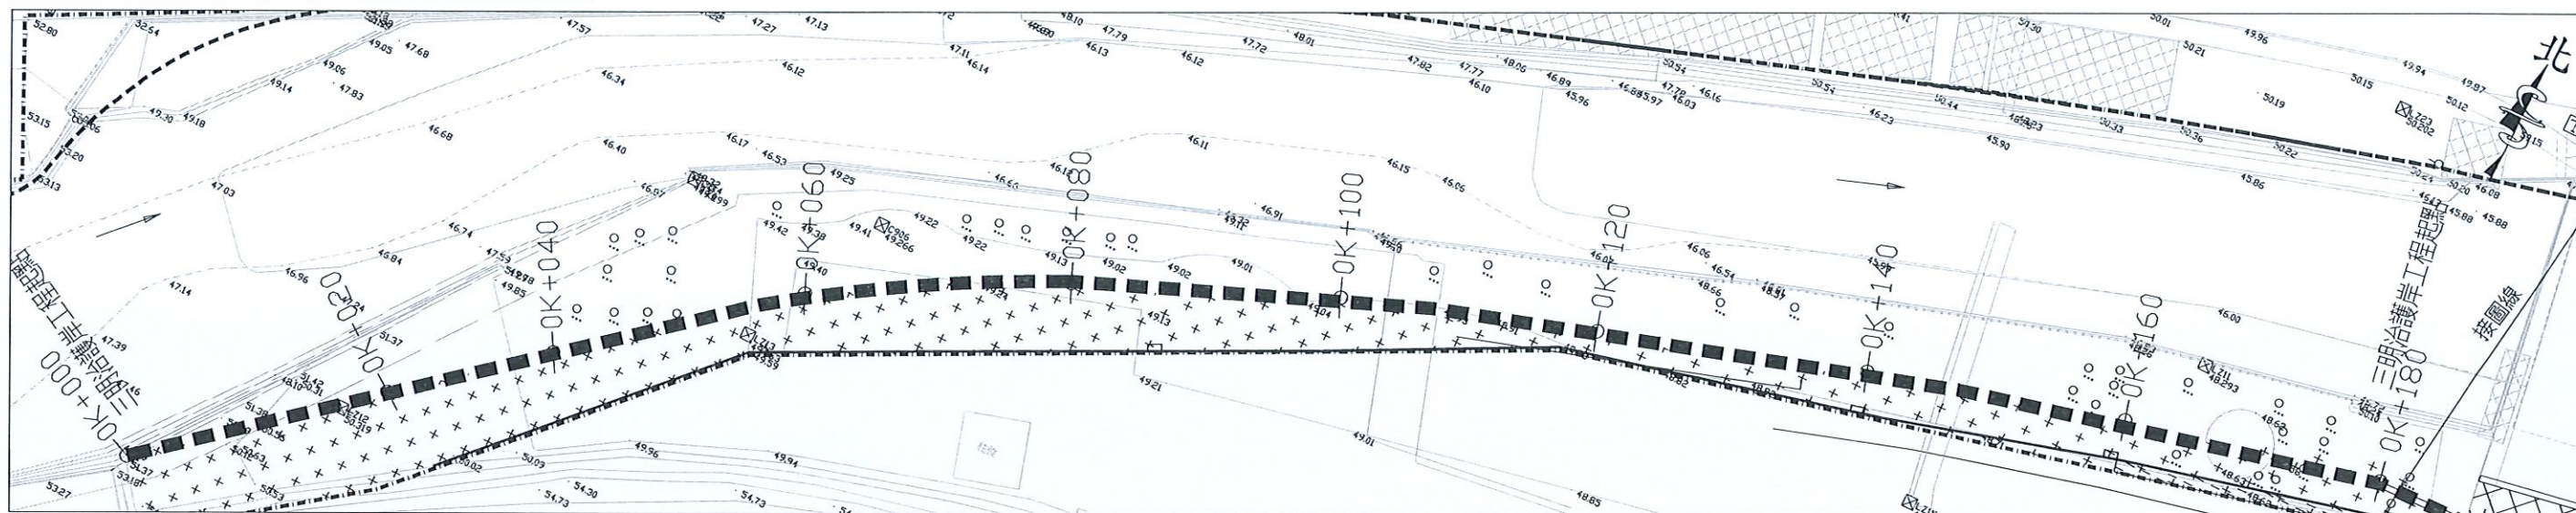


現況堤頂	51.08	51.00	49.86	49.52	49.18	49.03	48.90	48.85	48.87	48.97
設計堤頂	51.03	50.50	50.00	49.86	49.73	49.59	49.45	49.32	49.20	49.09
計畫堤頂	50.07	49.93	49.82	49.72	49.61	49.51	49.41	49.30	49.20	49.09
25年水位	49.92	49.82	49.72	49.61	49.51	49.41	49.30	49.20	49.09	48.99
10年水位	49.53	49.43	49.32	49.22	49.11	49.01	48.91	48.80	48.70	48.59
現況渠底	47.56	46.85	46.42	46.15	46.12	46.09	45.99	45.97	45.91	45.86
設計渠底	47.56	46.85	46.42	46.15	46.12	46.09	45.99	45.97	45.91	45.86
里程	0K+000	0K+020	0K+040	0K+060	0K+080	0K+100	0K+120	0K+140	0K+160	0K+180

1
H05 工程平縱斷面圖 S: H=1/600
V=1/250


修正				經濟部水利署第十河川局				盛禹工程顧問有限公司				比例				鶯歌溪育英橋上下游右岸護岸改善工程(1K+021-387)			
圖名	日期	修正者	內容					繪製	張為平	複核	楊懷仁	參照依據				圖名	育英橋上游工程平縱斷面圖		
								初核		日期						圖號	H-05	張號	12 / 29

H-06. 育英橋下游橫斷面圖(1)

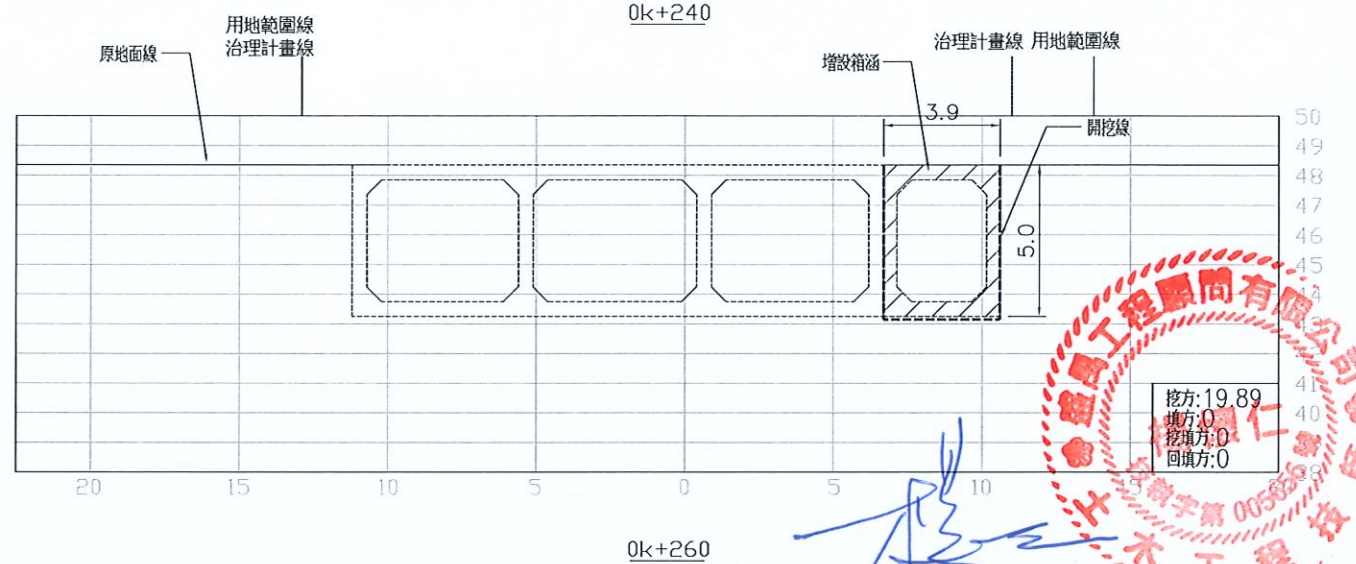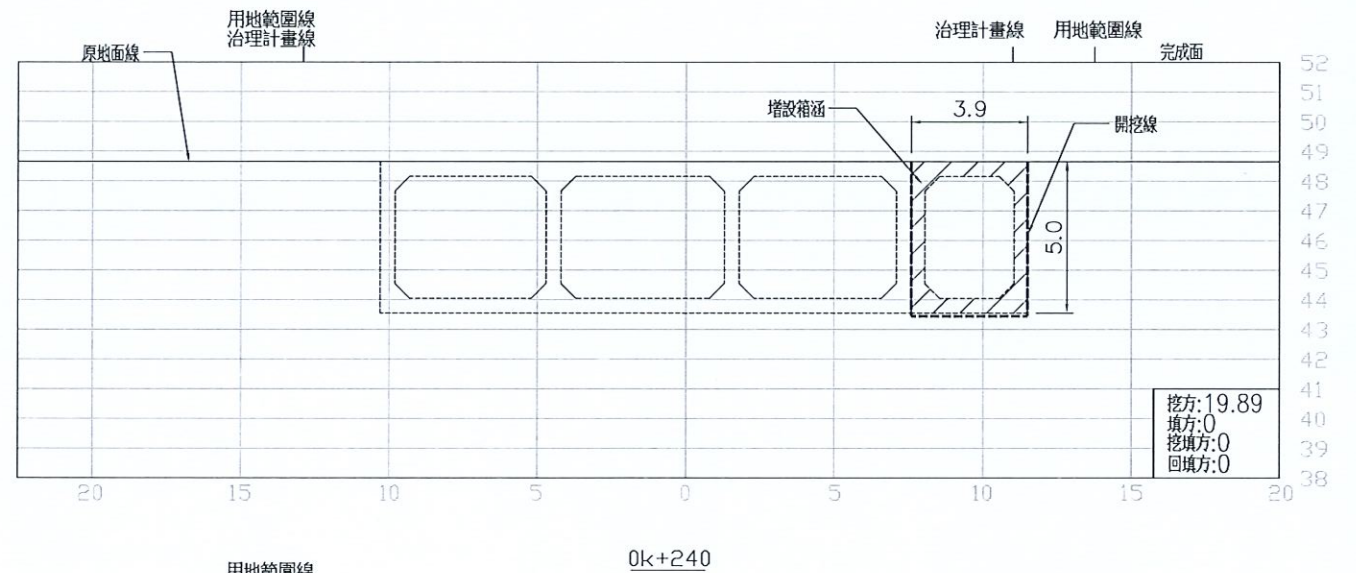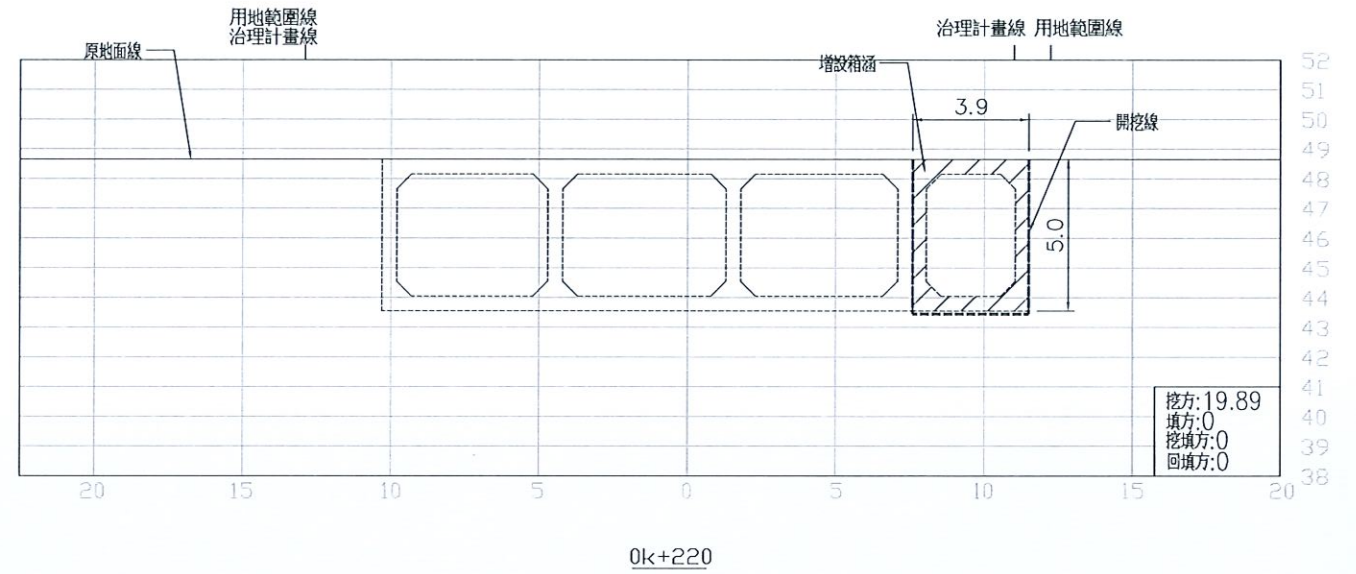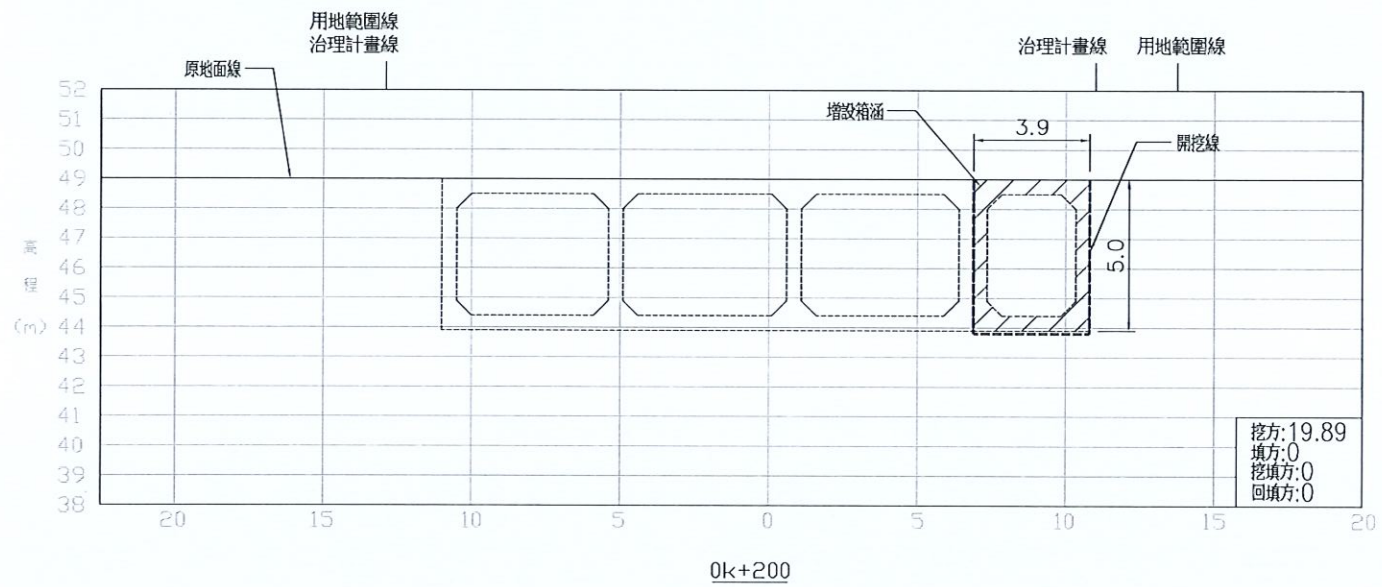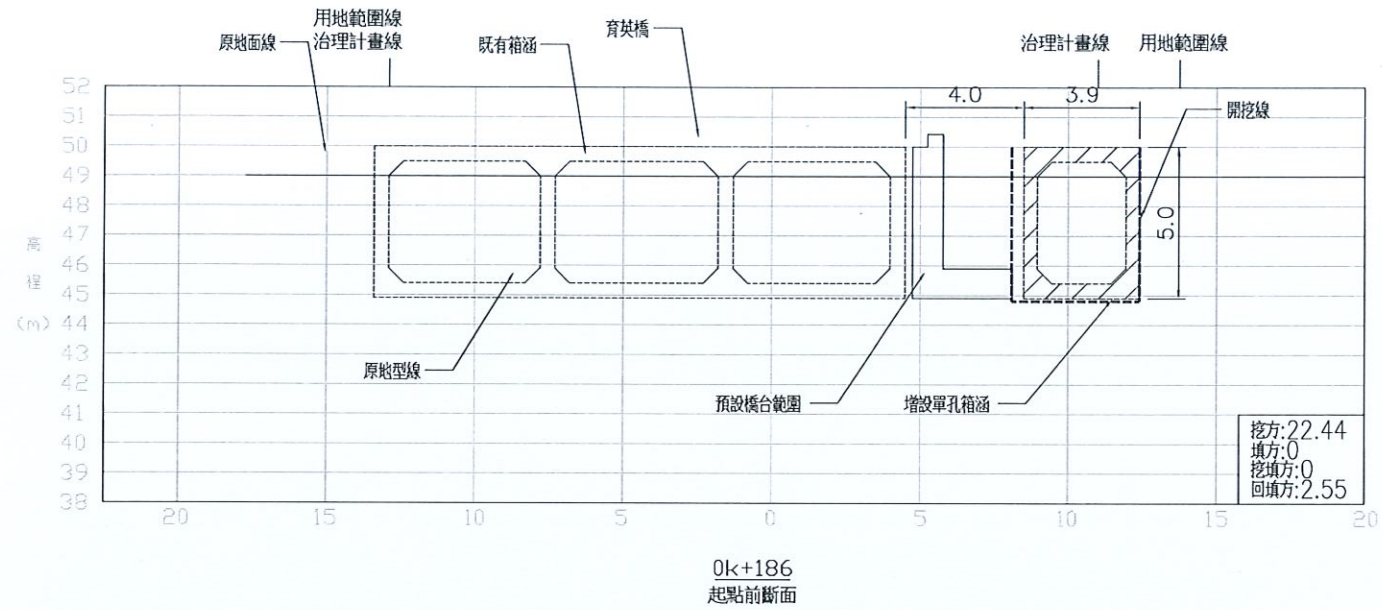

1
H06 育英橋下游橫斷面圖(1)
S=1/250 Unit: m






修正				經濟部水利署第十河川局				盛禹工程顧問有限公司				比例				鶯歌溪育英橋上下游右岸護岸改善工程(1K+021-387)			
圖名	日期	修正者	內容					新北市中和區福祥路72號2樓之8 TEL: (02) 2240-2025 FAX: (02) 2242-5433				參照依據				圖名 育英橋下游橫斷面圖(1)			
								繪製 張為平 張為平								圖號 H-06			
								初核 楊懷仁								張號 13 / 29			
								日期											

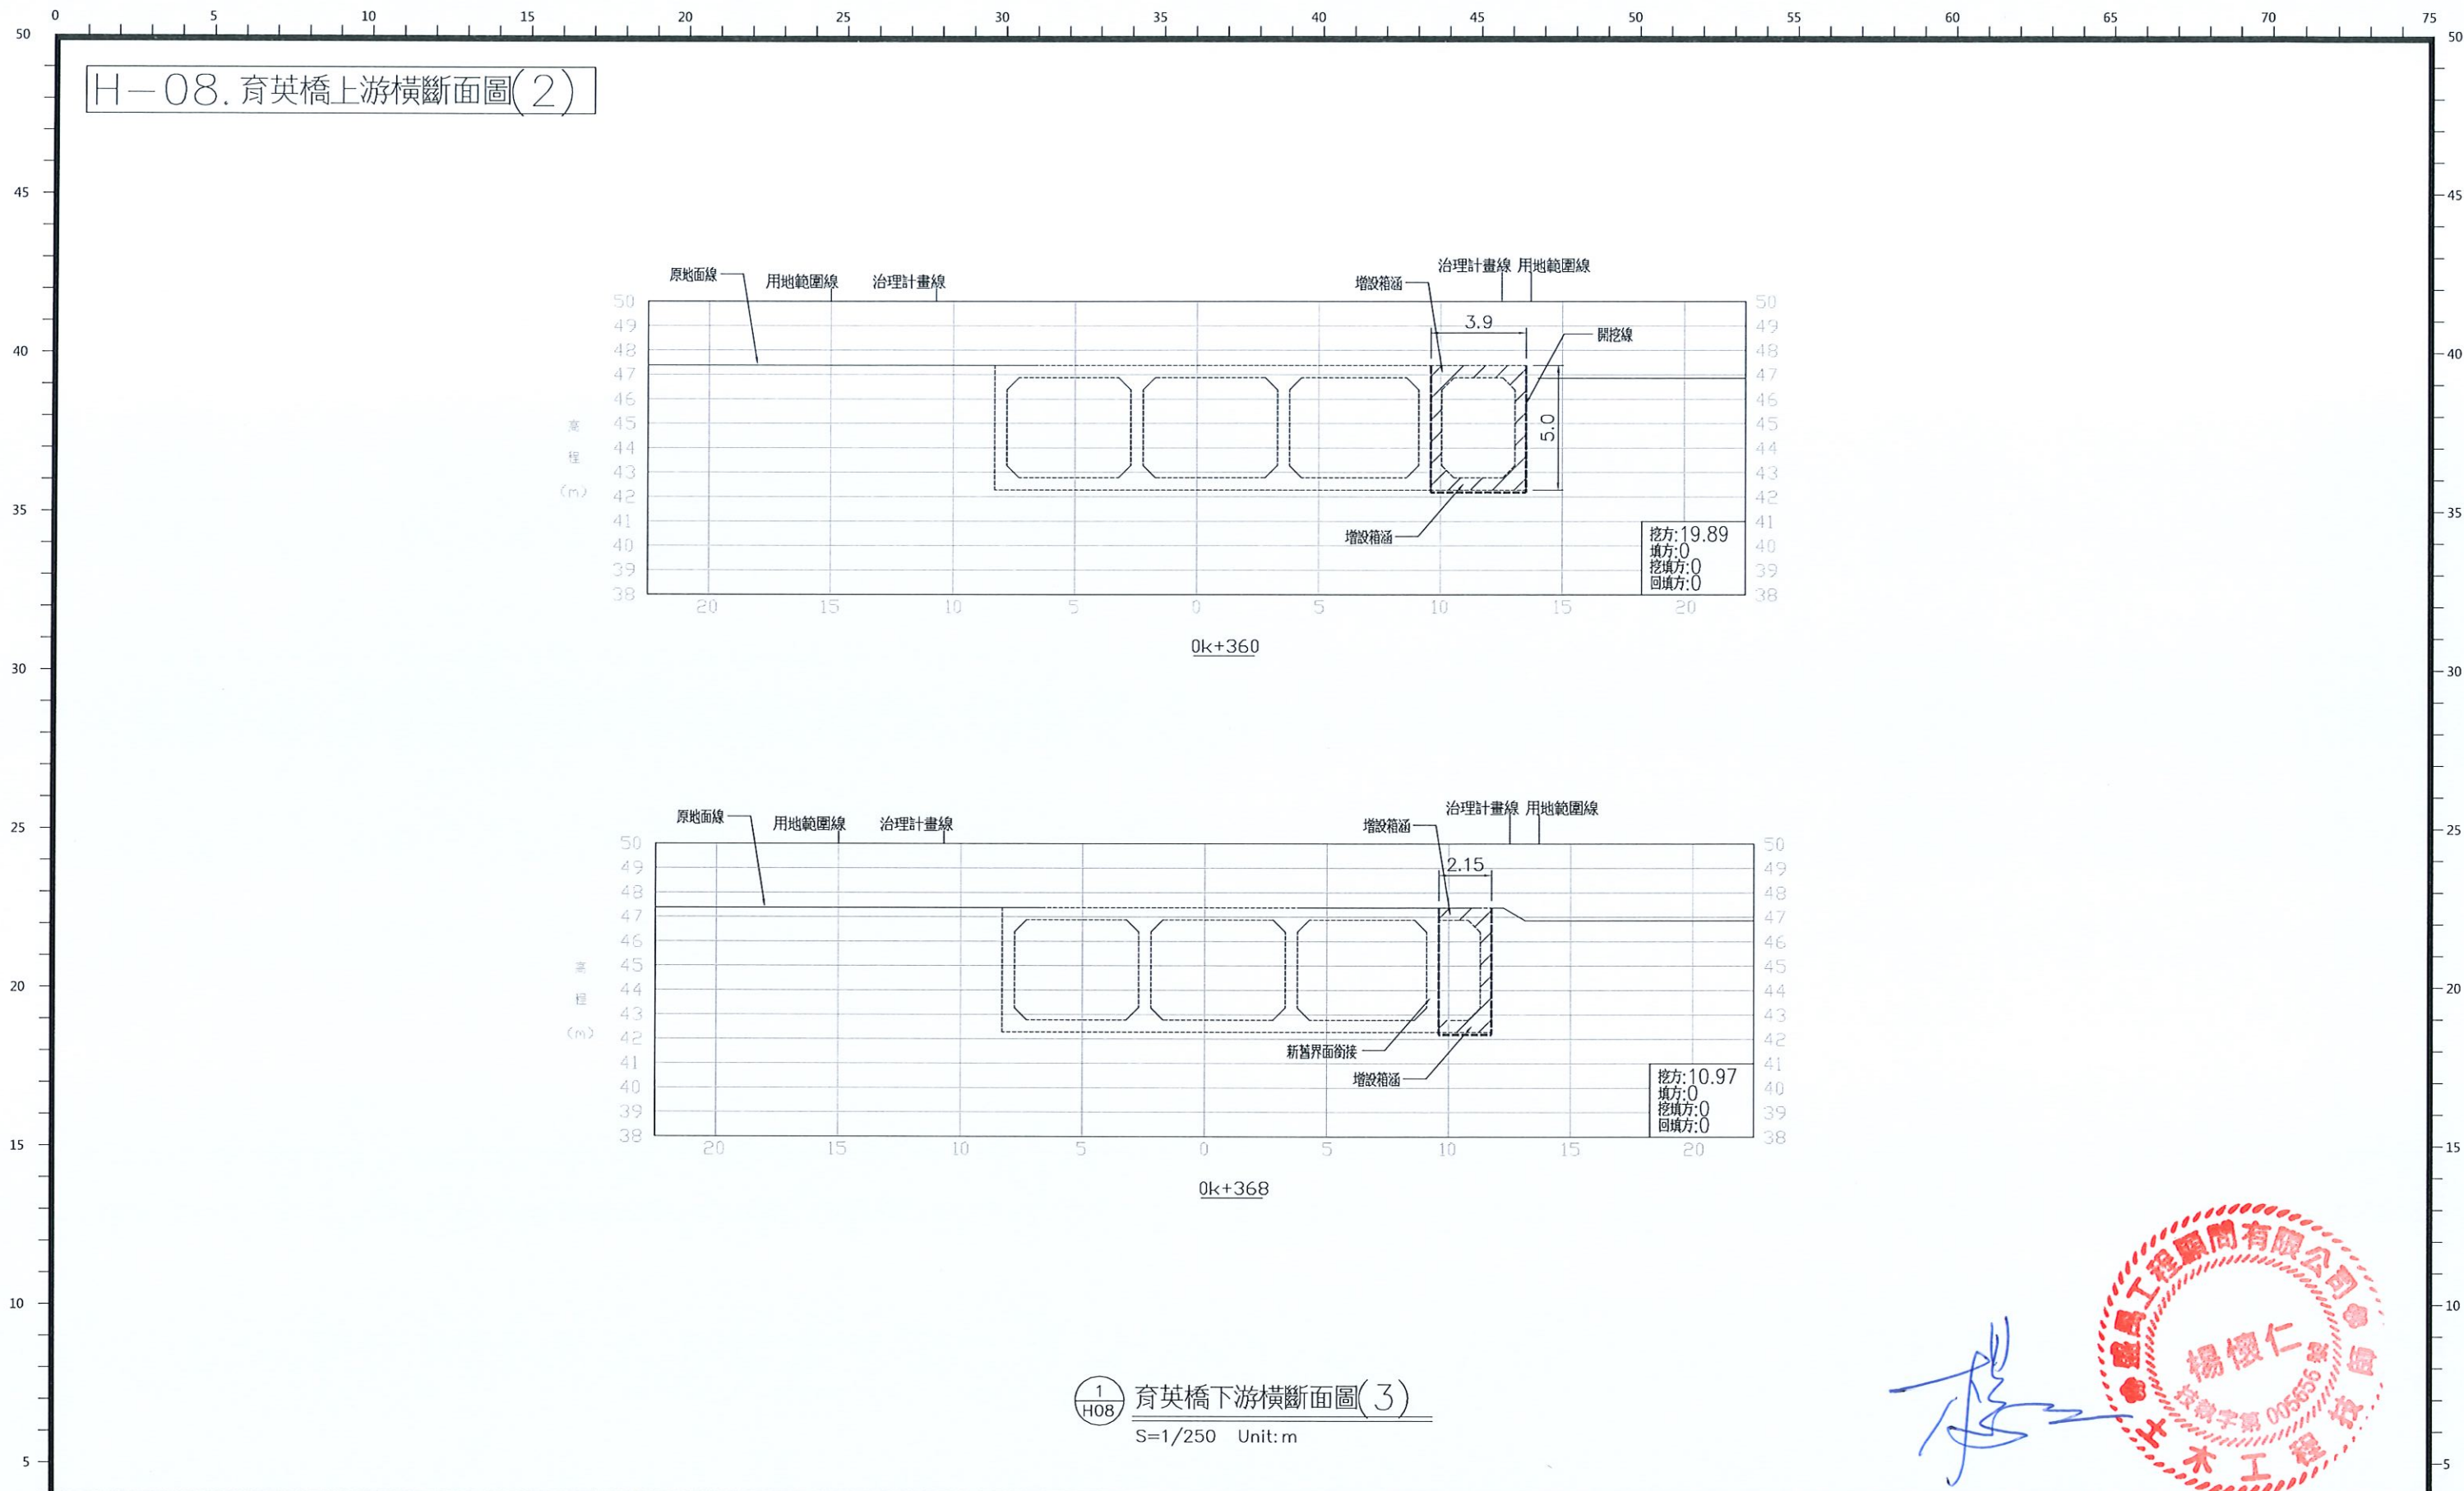

楊懷仁
技師字第 005556 號
盛禹工程顧問有限公司
土木工程師

修正				經濟部水利署第十河川局		盛禹工程顧問有限公司		比例	鶯歌溪育英橋上下游右岸護岸改善工程(1K+021-387)			
圖名	日期	修正者	內容			繪製	複核		圖名	圖號	張號	15 / 29
						張為平 張為平	楊懷仁	參照依據	育英橋下游橫斷面圖(3)	H-08		
						初核	日期					


H-09. 育英橋上游橫斷面圖(1)

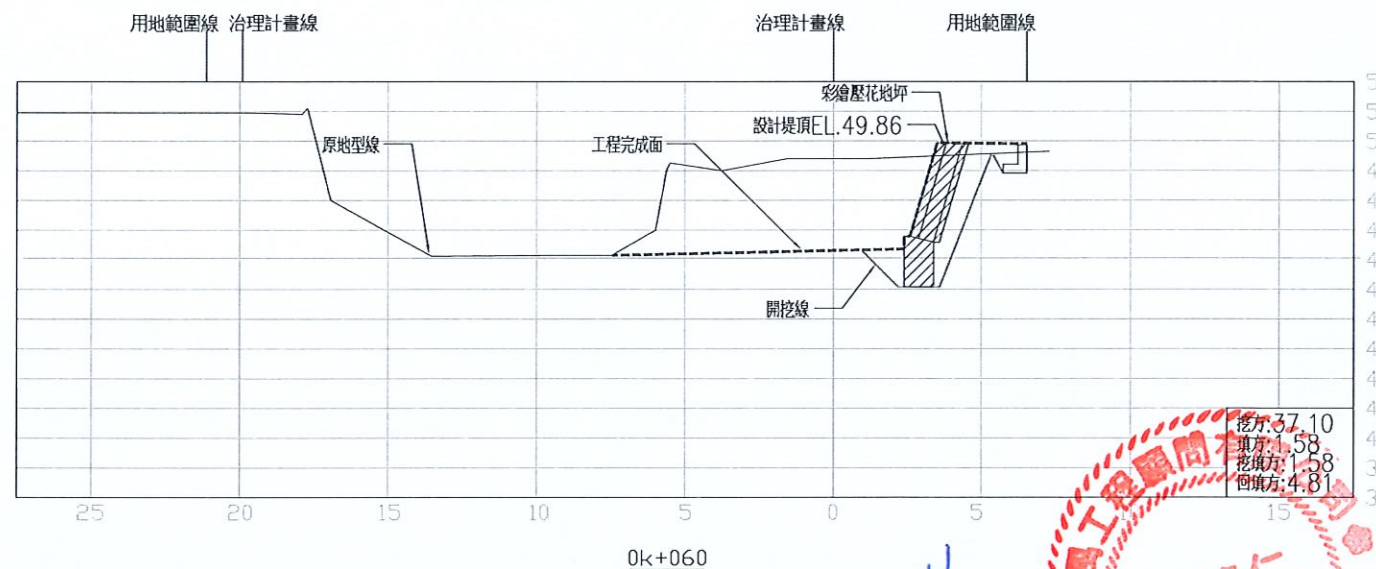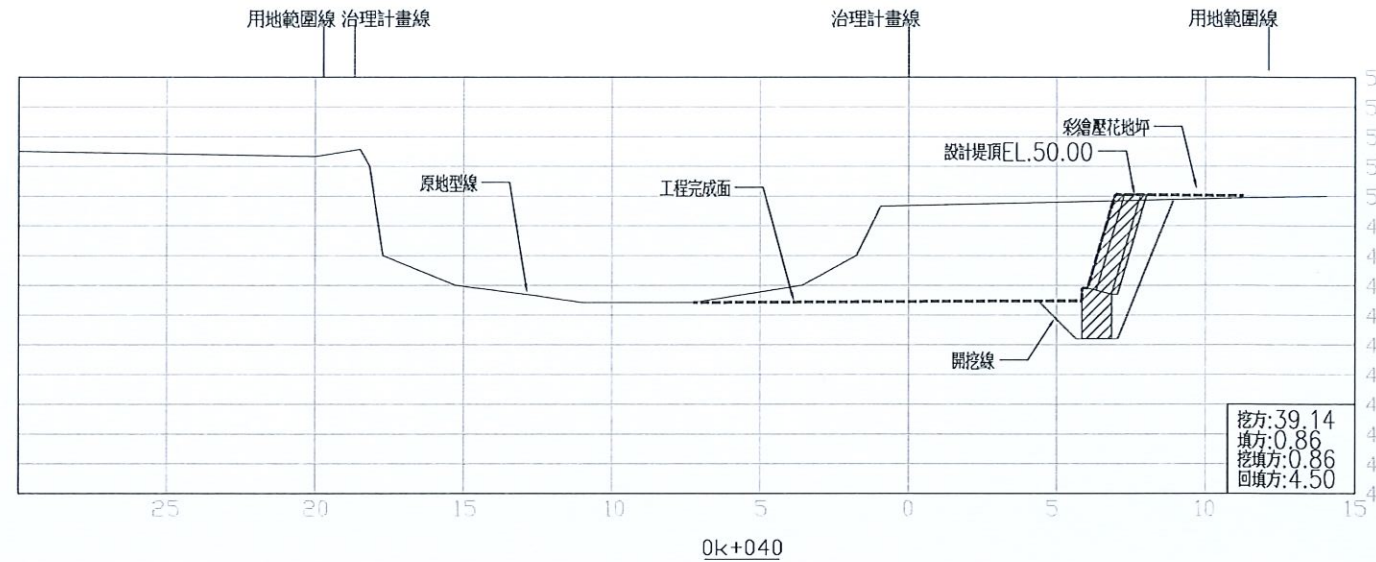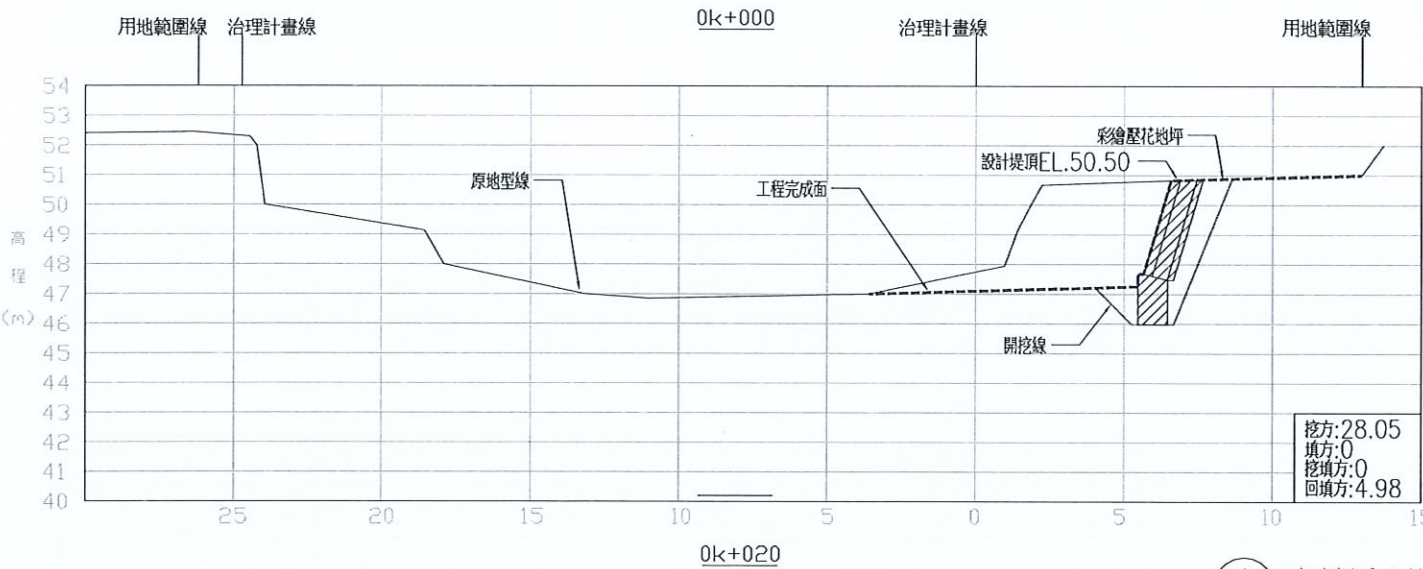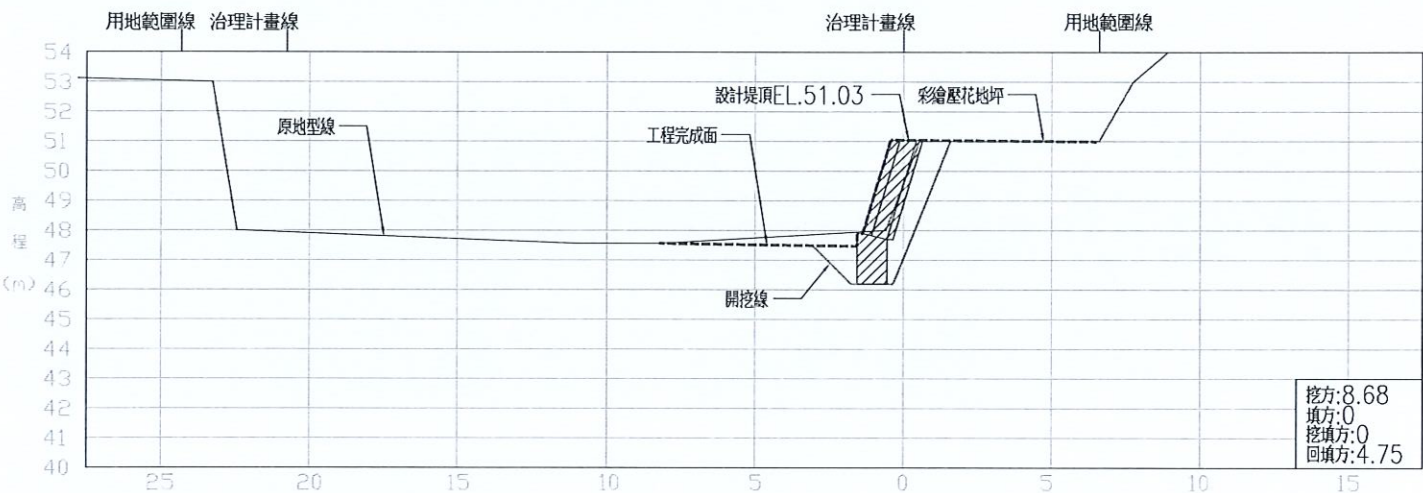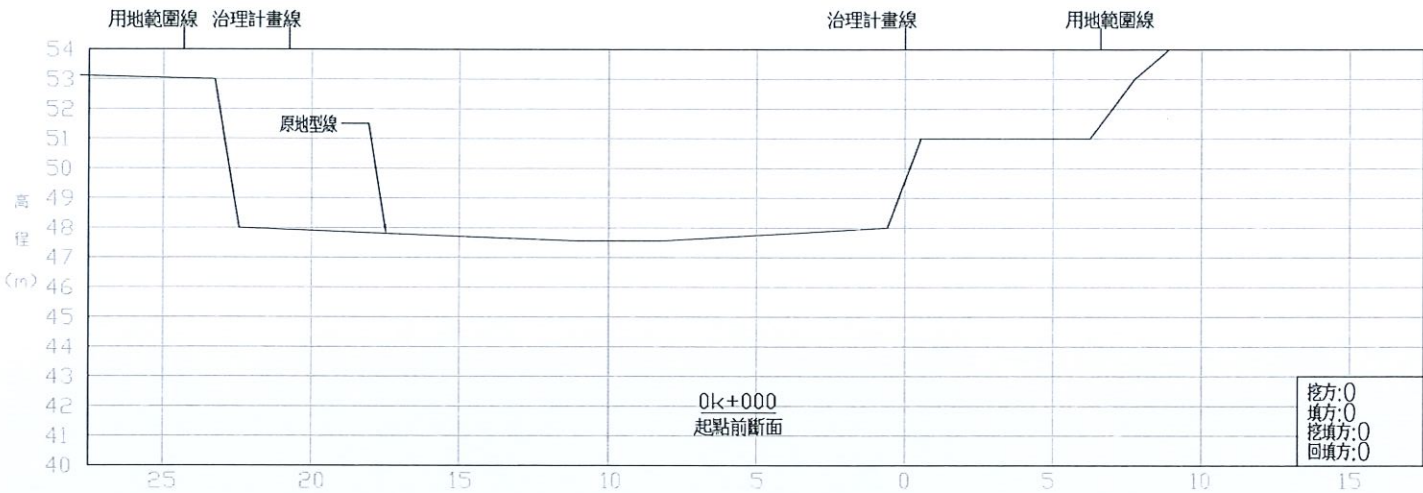


1 H09 育英橋上游橫斷面圖(1)

S=1/250 Unit: m

修正				經濟部水利署第十河川局		盛禹工程顧問有限公司		比例		鶯歌溪育英橋上下游右岸護岸改善工程(1K+021-387)			
圖名	日期	修正者	內容			繪製	張為平 張為平	複核	楊懷仁	參照依據		圖名	育英橋上游橫斷面圖(1)
						初核		日期				圖號	H-09
										張號		16 / 29	

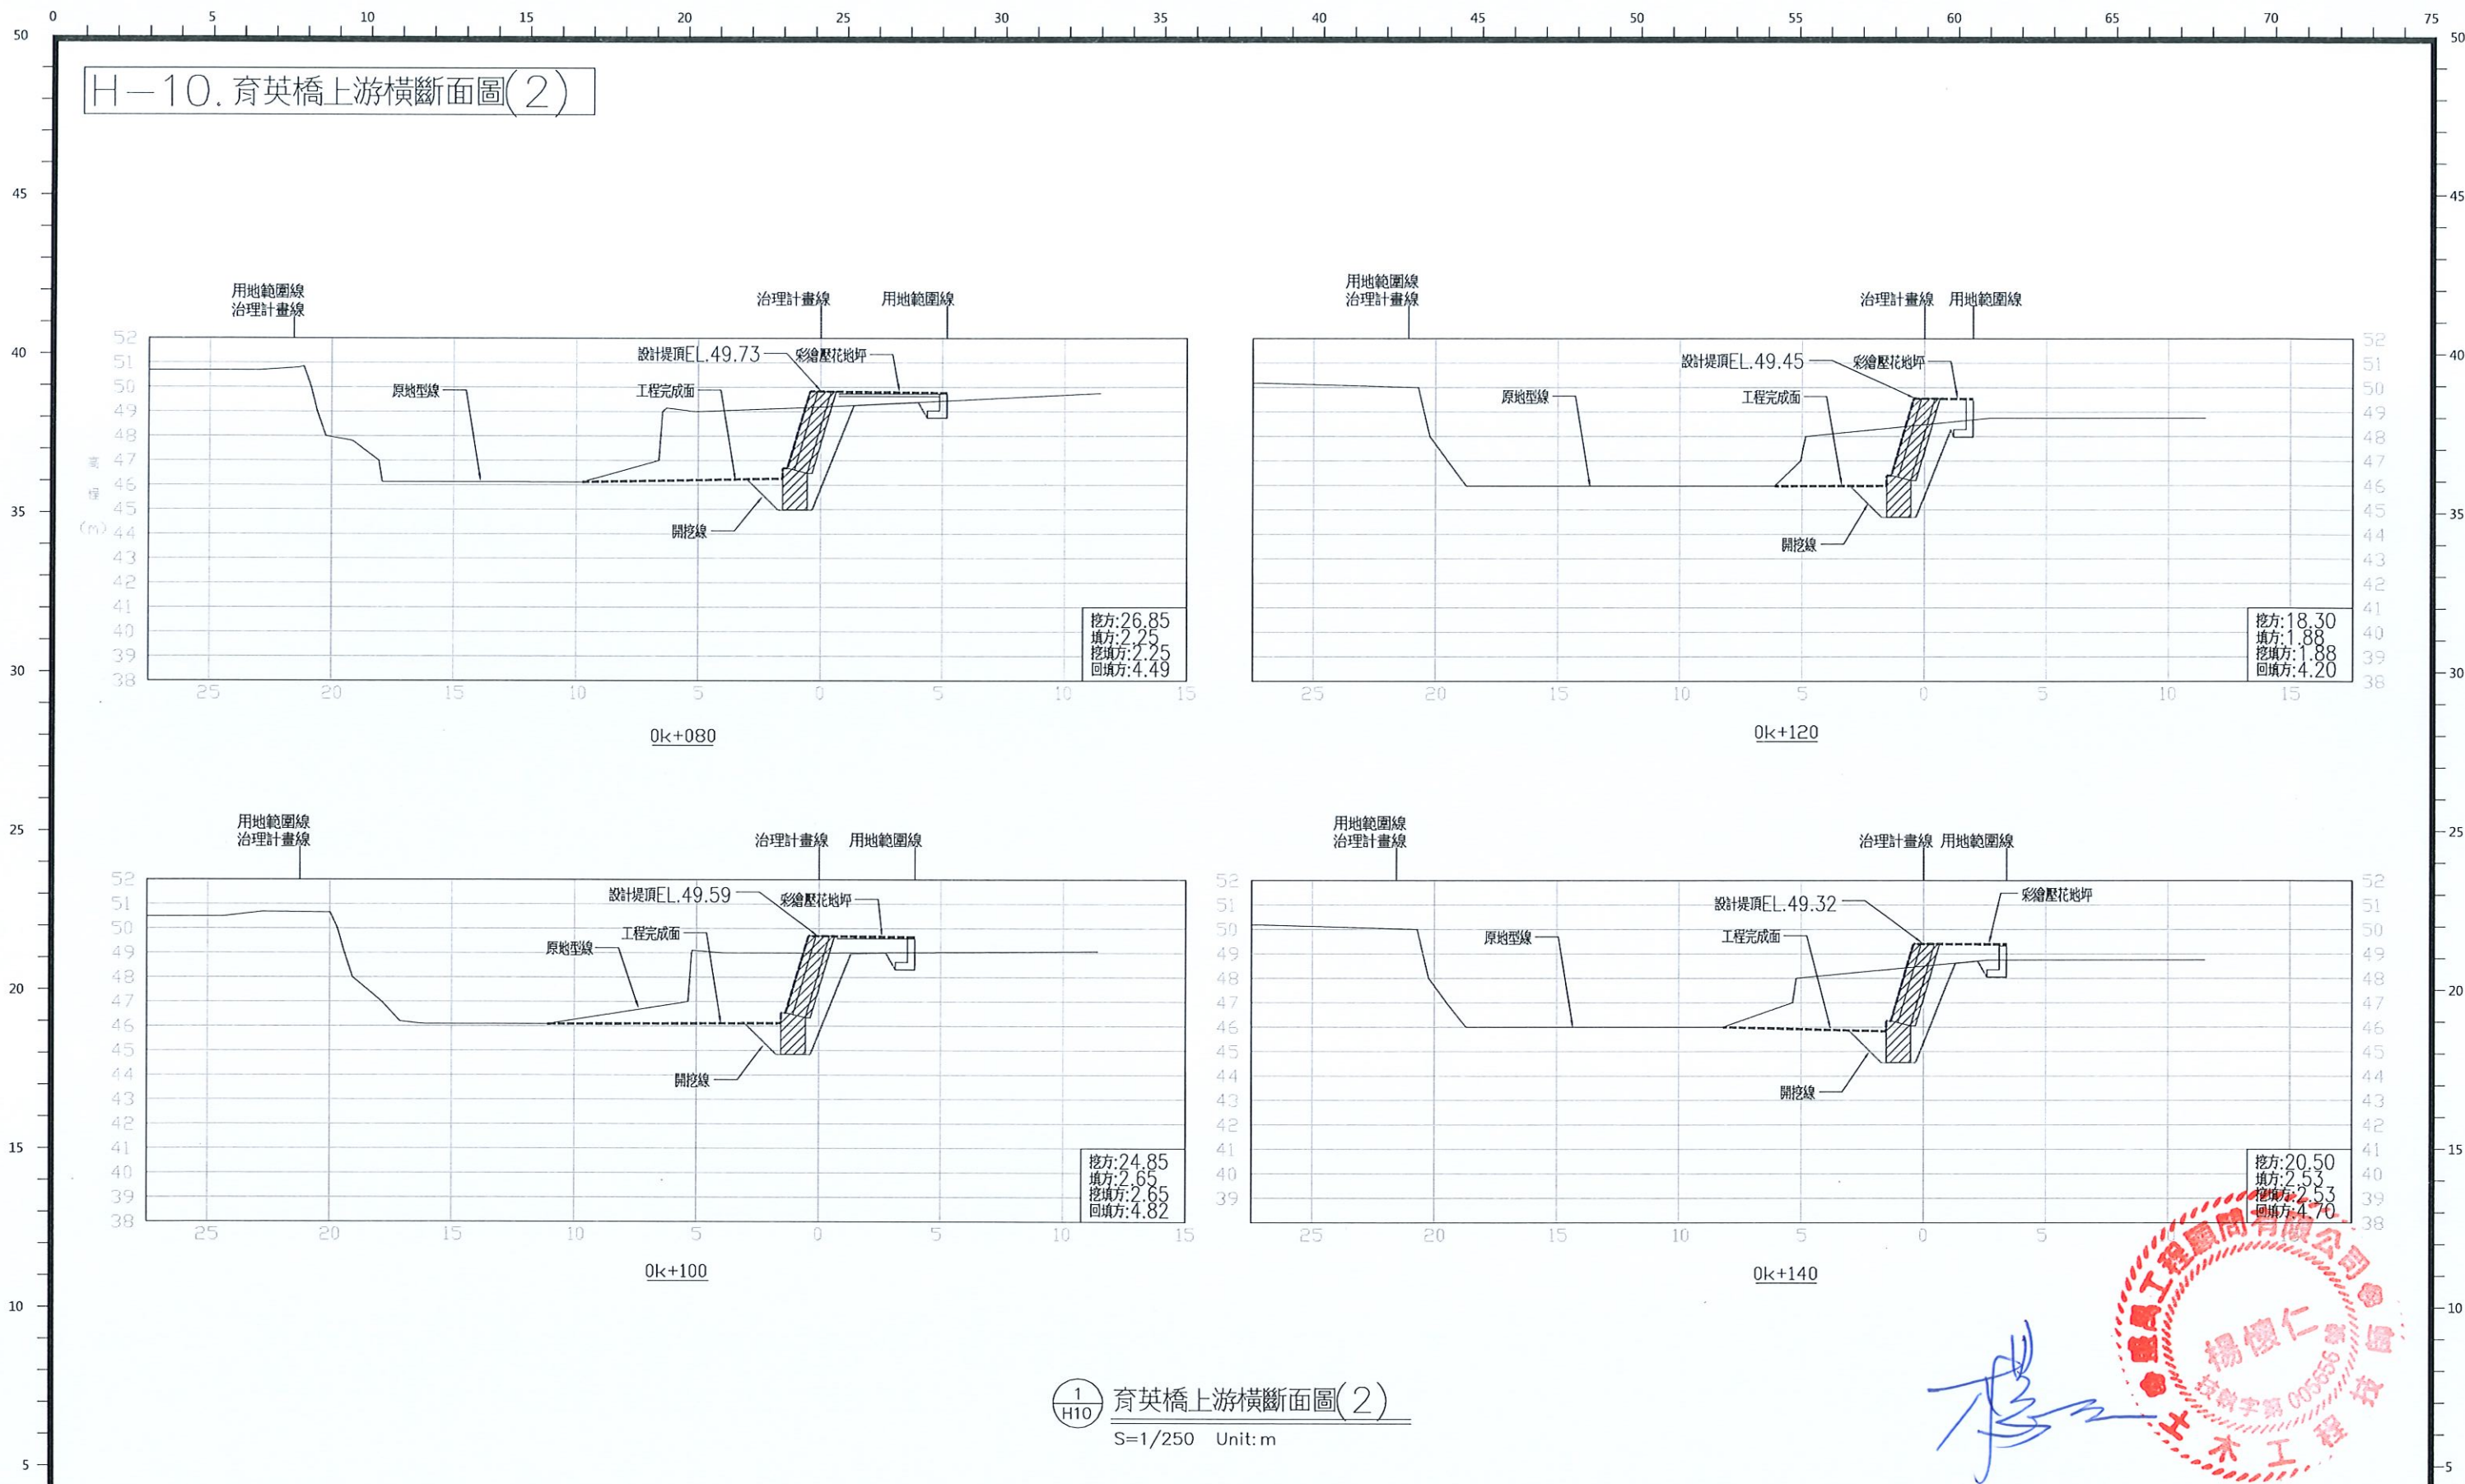


修正				經濟部水利署第十河川局		盛禹工程顧問有限公司 新北市中和區福祥路72號2樓之8 TEL:(02)2240-2925 FAX:(02)2242-5433		比例 參照依據		鶯歌溪育英橋上下游右岸護岸改善工程(1K+021-387)		
圖名	日期	修正者	內容							圖名	圖號	張號
						繪製 張為平 張學平	複核 楊懷仁			育英橋上游橫斷面圖(2)	H-10	17 /29
						初核	日期					

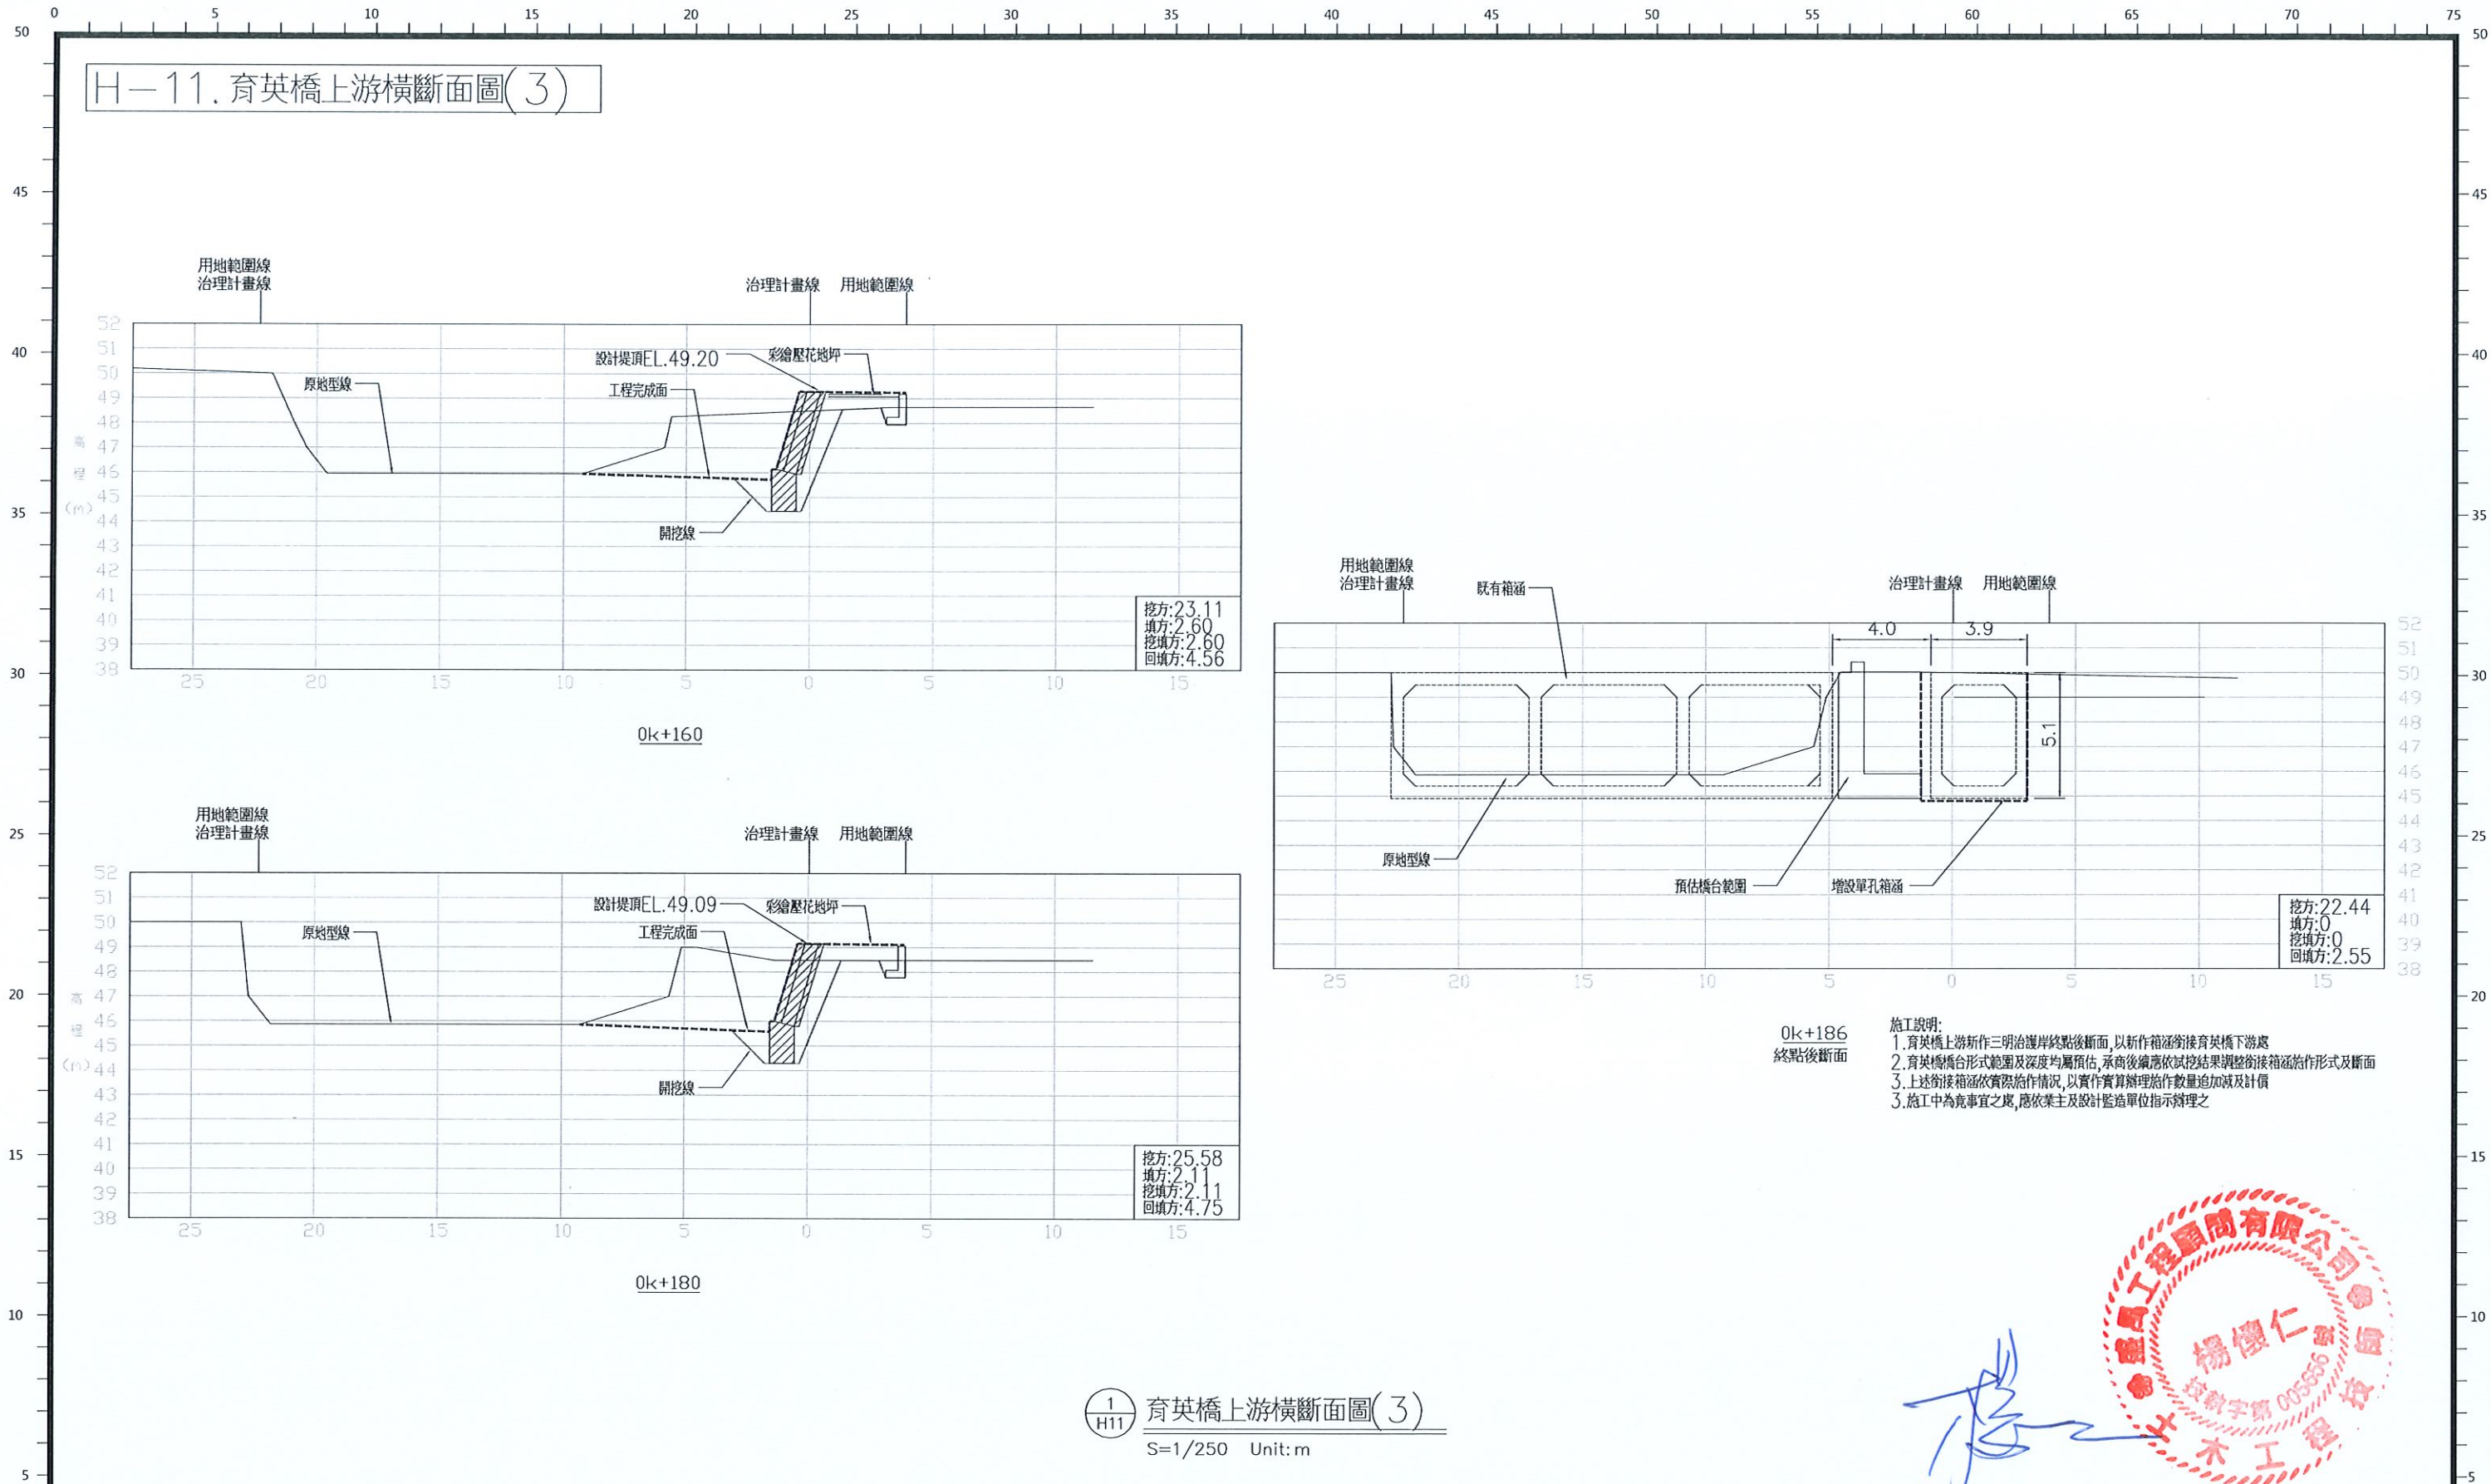


1
H11 育英橋上游橫斷面圖(3)
S=1/250 Unit: m

修正				經濟部水利署第十河川局		盛禹工程顧問有限公司 新北市中和區福祥路72號2樓之8 TEL: (02)2240-2925 FAX: (02)2242-5433		比例 參照依據		鶯歌溪育英橋上下游右岸護岸改善工程(1K+021~387)		
圖名	日期	修正者	內容							圖名	圖號	張號
						繪製 張為平 張為平	複核 楊懷仁			育英橋上游橫斷面圖(3)	H-11	18 / 29
						初核	日期					

H-12. 箱涵詳圖(1)

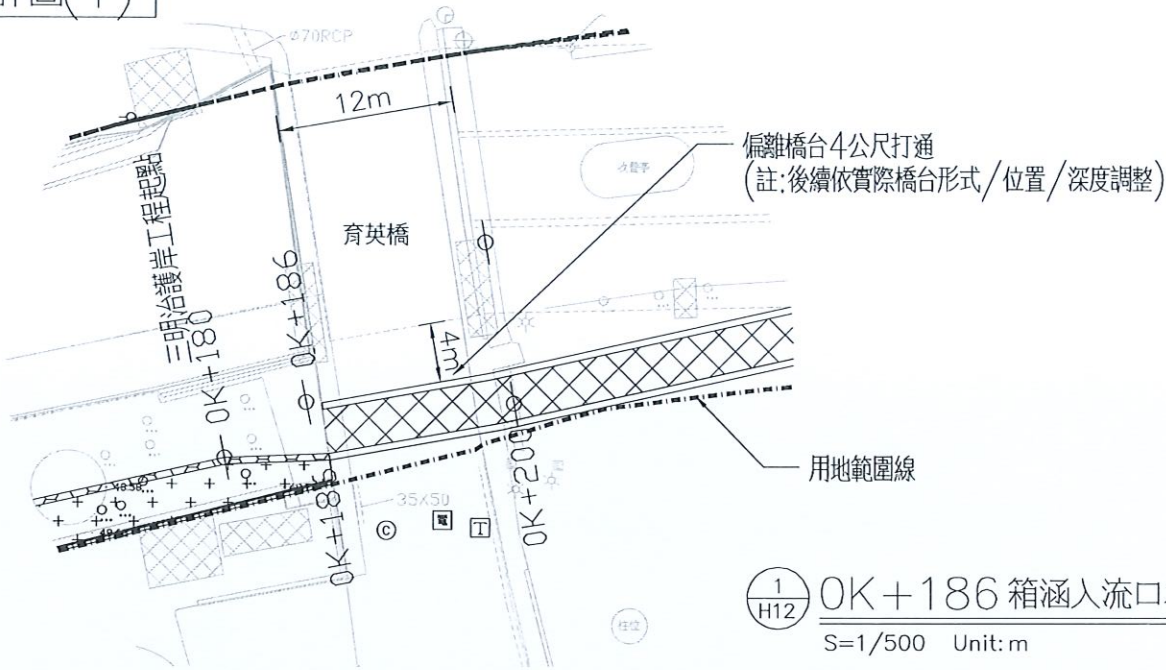


1
H12 OK+186 箱涵入口示意圖
S=1/500 Unit: m

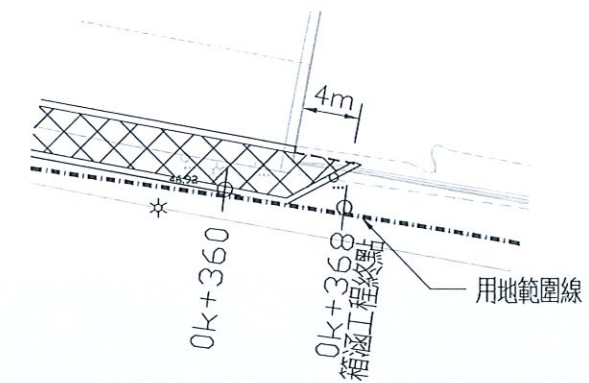

2
H12 OK+364 箱涵出口示意圖
S=1/500 Unit: m

箱涵入口第一階段施作示意圖

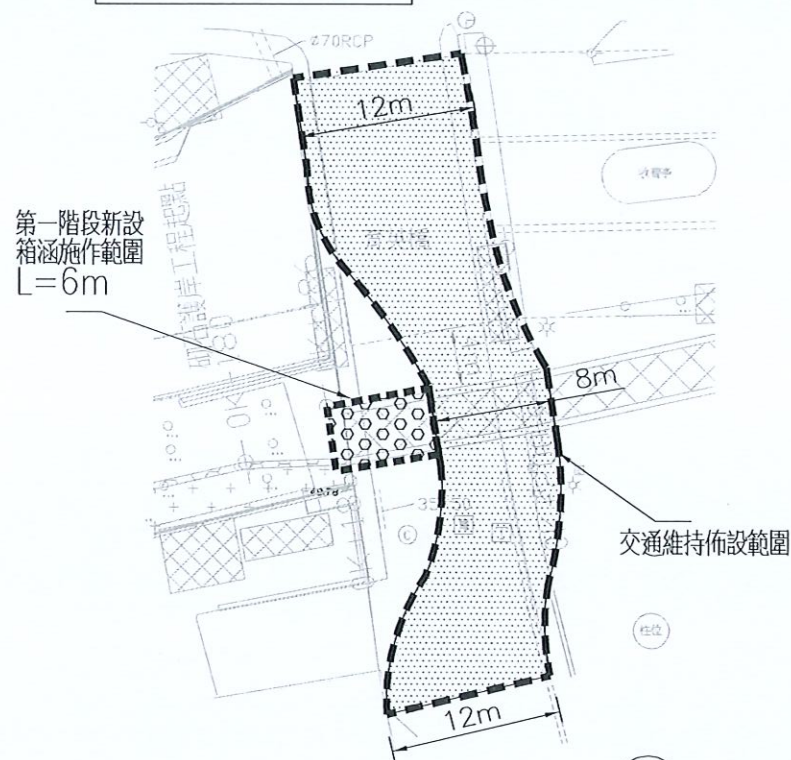

箱涵入口第二階段施作示意圖



3
H12 箱涵入口分階段施作示意圖
S=1/500 Unit: m

入口箱涵各階段施工說明:


1. 本案箱涵施工配合既有橋台位置退縮,另既有育英橋橋台形式範圍及深度均屬預估,承商後續應依試挖結果調整箱涵施作形式及斷面,並據以提送交通維持計畫送審
2. 本案箱涵施工,應維持育英橋雙向通車,故採用半半施工方式進行,共分為第一、第二階段
3. 交通佈設原則,應維持雙向通行,路幅達8m以上,各階段車道佈設示意圖如附圖所示
4. 兩階段交維佈設,有鄰地使用需求,施工廠商應配合業主及設計監造單位協調鄰地公私地借用事宜,其中若涉及私地租用費用,因已編列於契約價金中,不另計價
5. 本案箱涵施工之交維佈設,廠商應提送交維計畫送審,經核准後方得施工
6. 施工廠商應配合核定之交維計畫,佈設相關交維持設施及交維人員,以維持施工中之安全
7. 本案箱涵入口配合銜接育英橋施工,應依實際施工方式,交維佈設方式據以施工,相關工項得視施作情形,以實作實算方式辦理計價之
8. 施工中未竟事宜之處,應依業主及設計監造單位指示辦理之



楊懷仁


修正				經濟部水利署第十河川局		盛禹工程顧問有限公司 新北市中和區福祥路72號2樓之8 TEL: (02)2240-2925 FAX: (02)2242-5133		比例	鶯歌溪育英橋上下游右岸護岸改善工程(1K+021-387)		
圖名	日期	修正者	內容			繪製	複核	參照依據	圖名	圖號	張號
						張為平	楊懷仁		箱涵詳圖(1)	H-12	19 / 29
						初核	日期				

H-13. 箱涵詳圖(2)

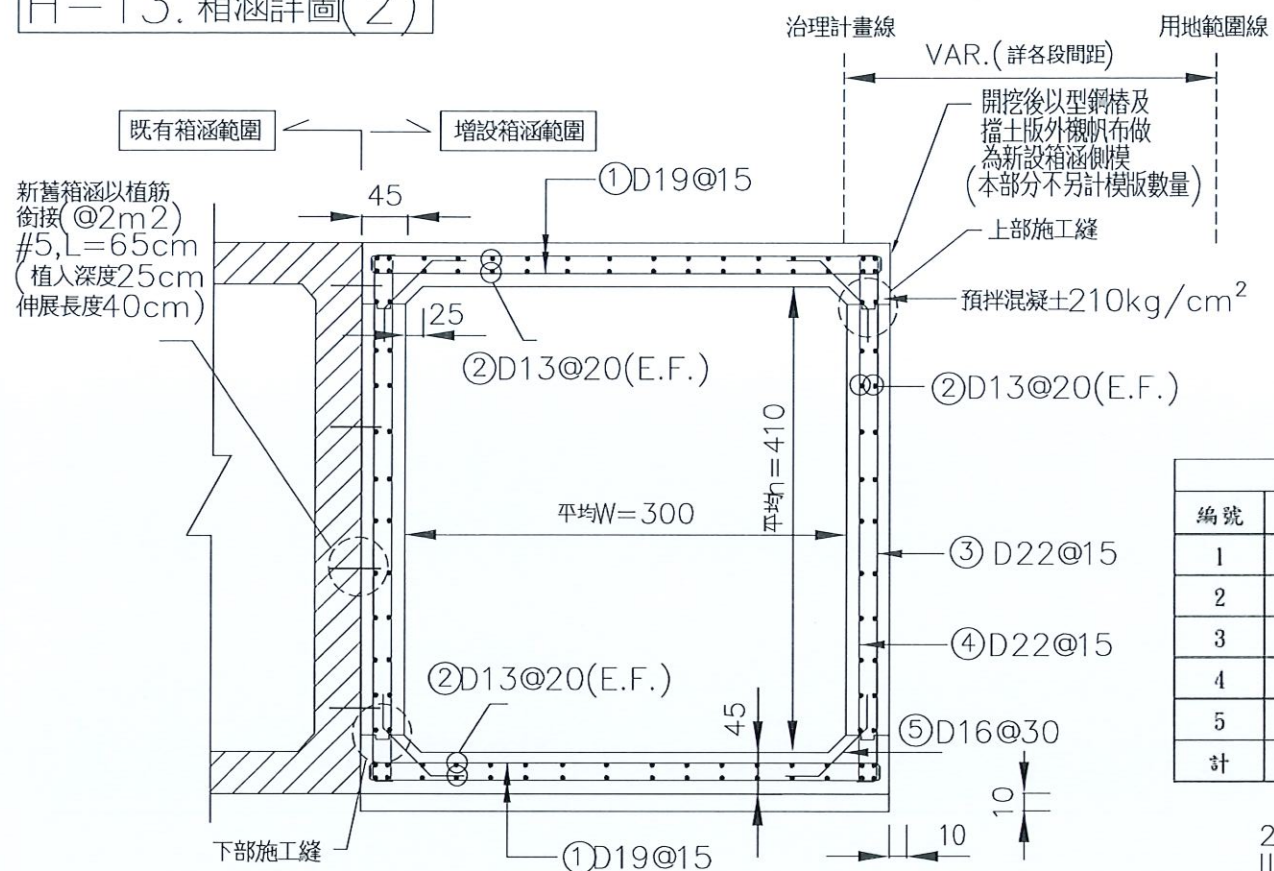

新作箱涵橫剖面配筋圖

U: cm

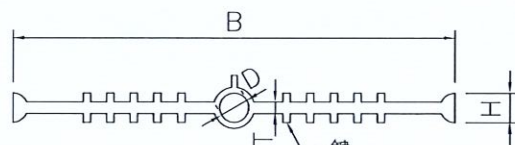


PVC 止水帶

PVC 止水帶規格

種類	標稱尺寸 (MM)	寬度 B (MM)	厚度 T (MM)	H (MM)	D (MM)	鍵數	單位重量 (KG/M)
WS-A-3	220X9	220±5.0	9.0±0.9	16	18±2	10以上	2.8
WS-A-1	150X4	150±4.5	4.0±0.5	10	10±2	4以上	1.0


註1: 結構厚度 $>0.25\text{m}$, PVC止水帶採用WS-A-3型
或依設計圖之指示。

註2: 結構厚度 $<0.25\text{m}$, PVC止水帶採用WS-A-1型
或依設計圖之指示。

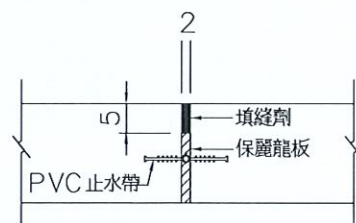


箱涵用伸縮縫 N.T.S

註 每隔10m施作一處伸縮縫

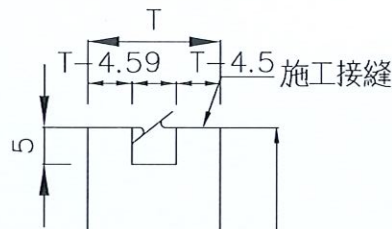

箱涵側牆施工接縫 N.T.S

新作箱涵鋼筋加工及鋼筋材料規格圖

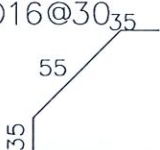
① D19@15 	② D13@20 (E.F.) 	③ D22@15 	④ D22@15 
⑤ D16@30 	註 1. 除結構圖上特別標示之牆厚及版厚外，→ 鋼筋 #6 含 以上 $F_y = 4200 \text{ kg}$ 其餘尺寸以建築圖為主 #5 含 以下 $F_y = 2800 \text{ kg}$ 材料應力： $F_c' = 280 \text{ kg}$ $F_c' = 210 \text{ kg}$ <=> 結構混凝土		

註：
1. 除結構圖上特別標示之牆厚及版厚度，→鋼筋 #6含以上 $F_y = 4200 \text{ kg/cm}^2$
其餘尺寸以建築圖為主。#8含以下 $F_y = 2800 \text{ kg/cm}^2$
材料應力
 $<二>$ 結構混凝土 $F_c' = 280 \text{ kg/cm}^2$
 $F_c' = 210 \text{ kg/cm}^2$
 $F_c' = 140 \text{ kg/cm}^2$

箱涵 m 長材料數量			
210kgf/cm ² 混凝土(m ³)	140kgf/cm ² 混凝土(m ³)	鋼筋(kgf)	模板(m ²)
7.2	0.4	911	11.1

植筋說明：

1. 本工程使用之竹節鋼筋應依照鋼筋混凝土施工規範或 CNS 560 之規定。
2. 本工程需考量化學藥劑握裹性，耐久性，耐震性及潮濕環境影響，需檢附相關測試報告，（其測試程序及允收標準須依據 ICC AC508）
3. 承攬廠商除須提供上述相關之認證資料外，尚須提供化學植筋尺寸，埋設深度，設計力量，間距考量與安全係數等原廠詳細技術資料及拉拔計劃，審查合格後始能施工。
4. 施工前為避免鑽到有鋼筋，鑽孔前應先用鋼筋探測器確認，掃描結果需列印留存，並交由業主或工地工程司審查後方可施工。
5. 設計拉力：一般以鋼筋降伏拉力為設計拉力，或設計者依設計需求力量決定之。
6. 埋深計算：埋設深度應以藥劑原廠之技術資料為基準（視不同藥劑而不同），依設計拉力要求演算所需埋深，且埋深不得少於 10 倍直徑。
7. 施作後未達藥劑完全硬化時間，應避免觸碰及矯正鋼筋而影響藥劑強度。
8. 化學植筋拉拔試驗
 - a. 試驗單位：需由 TAF 或 ISO 認證之試驗單位實施，其測試儀器需為校正有效期限內之儀器，並於測試完畢後由該單位出具試驗結果報告送工地工程司查核。
 - b. 施工前需作可行性試驗：測試拉力依設計之埋深以同尺寸高拉力選擇（ISO 8.8 級）以 1.4 倍鋼筋降伏（設計）拉力在工地試作 3 支，其藥劑鑄錠部份不得破壞，以確保藥劑握裹能力，並記錄孔深，使用藥劑廠牌，型號作為日後施作管管之依據。
9. 為確保工程品質，承攬商需提供化學藥劑之購買證明（由材料商開具）及使用數量，呈交品管工程師及業主查核，供工程驗收之用。

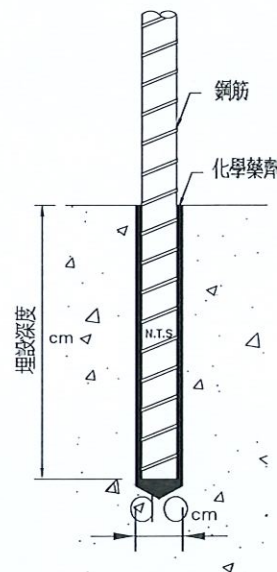

尺寸	D10	D13	D16	D19	D22	D25	D29	D32	D36
鑽孔直徑 do(mm)	12	15	20	25	28	32	37	40	42
降伏拉力 kaf	1996	3548	5560	12033	16258	21281	27170	34200	42204

註: 1. D19(含)以上 $f_y=4200\text{kgf/cm}^2$, D16(含)以下 $f_y=2800\text{kgf/cm}^2$


2. 各尺寸化學植筋埋設深度應依各廠技術資料計算，且至少為 10 倍鋼筋直徑。

植筋標準圖

(A3) $S = \text{N.T.S.}$ Unit = cm

修正				經濟部水利署第十河川局	盛禹工程顧問有限公司 新北市中和區福祥路72號2樓之8 TEL: (02)2240-2925 FAX: (02)2242-5433		比例	鶯歌溪育英橋上下游右岸護岸改善工程(1K+021~387)		
圖名	日期	修正者	內容		繪製 張為平 張為平	複核 楊懷仁	參照依據	圖名	箱涵詳圖(2)	
								初核	日期	圖號

H-14. 新作三明治護岸詳圖

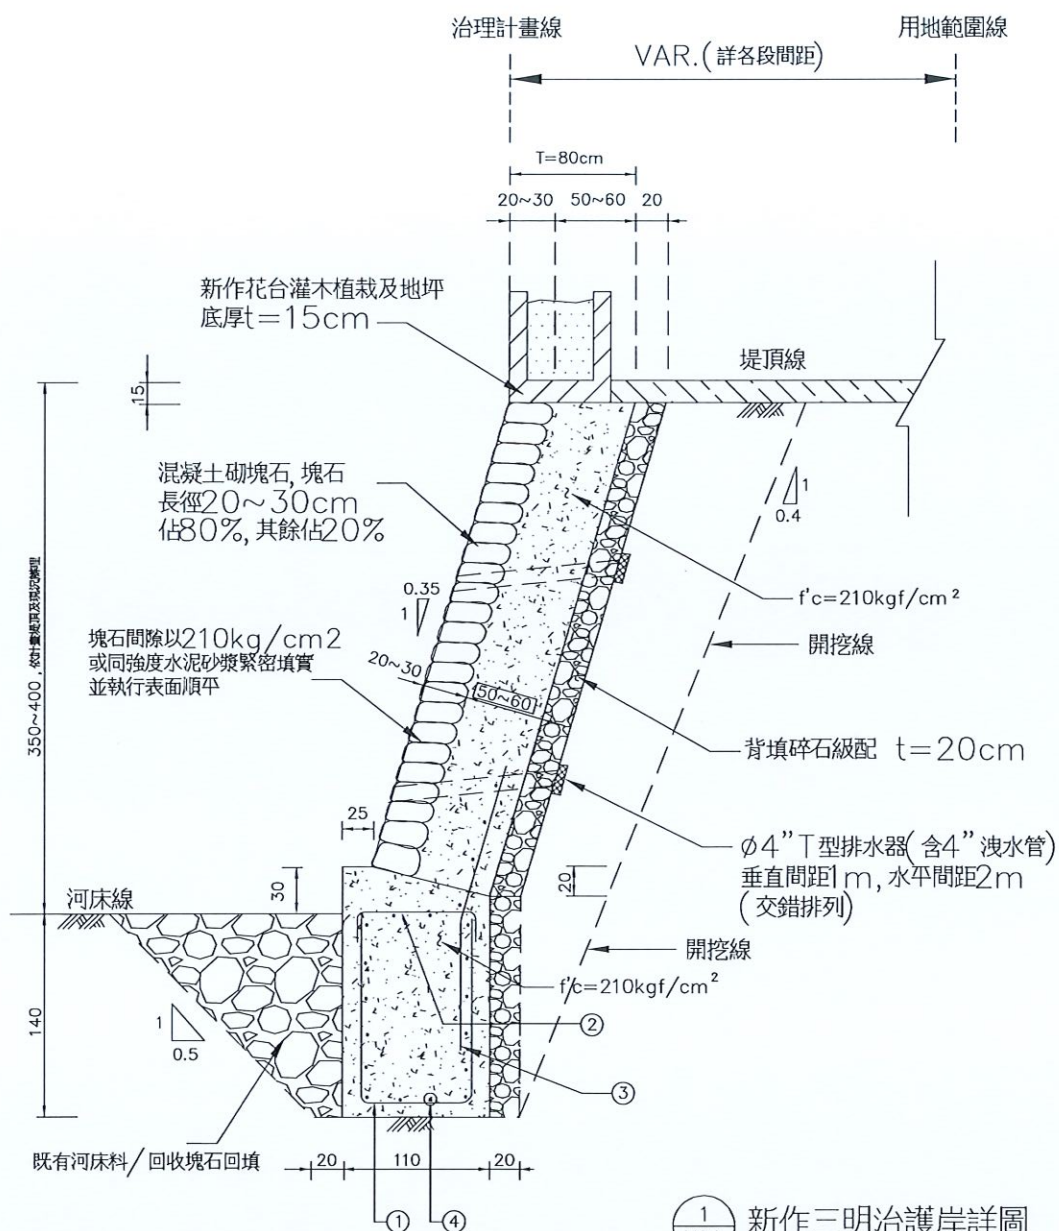

1
H14 新作三明治護岸詳圖
Unit: cm

新作三明治護岸鋼筋加工及鋼筋材料規格圖

①D13@30	②D13@30	③D13@30	④D13@35

三明治護岸每 m 長材料數量


210kgf/cm ² 混凝土(m ³)	鋼筋(kgf)	乙種模版(m ²)	砌塊石(m ²)	背填碎石級配(m ³)
4.27	45	3.2	3.5	1.0

H=4m三明治護岸單位長度(每m)鋼筋表

編號	徑稱	長度(m)	單位重(kg/m)	支數	總重(kg)
1	#4	3.65	0.994	4	15.00
2	#4	1.25	0.994	4	5.00
3	#4	2.35	0.994	4	9.00
4	#4	1.00	0.994	16	16.00
計					45.00

附註:

- 除鋼筋直徑為 mm 及其他註明者外, 均以 cm 為單位。
- 本護岸至少每隔 10m 應設置伸縮縫一條, 或依業主及設計監造單位指示設置之伸縮縫詳如以下詳圖所示
- 本護岸為因應施工需求設置施工縫, 應設置妥適之施工接縫鋼筋。
- 本護岸開挖面應依據現地工址之地質狀況, 決定適當之坡度 必要時應裝置板樁或其它適宜之臨時擋土設施, 以防崩塌。
- 鋼筋降伏應力如下:
直徑小於或等於D22, 使用 $f_y=2800 \text{ kgf/cm}^2$
直徑大於或等於D25, 使用 $f_y=4200 \text{ kgf/cm}^2$
- 本護岸開挖線詳如圖說所示, 所有形式擋土牆均需配合開挖線進行開挖, 以維持擋土牆品質

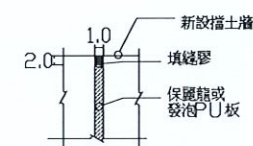


擋土牆伸縮縫詳圖




修正				經濟部水利署第十河川局		盛禹工程顧問有限公司 新北市中和區福祥路72號2樓之8 TEL: (02)2240-2925 FAX: (02)2242-5433		比例	鶯歌溪育英橋上下游右岸護岸改善工程(1K+021-387)			
圖名	日期	修正者	內容			繪製	複核	參照依據	圖名	圖號	張號	
						張為平	楊懷仁		新作三明治護岸詳圖	H-14	21	/29
						初核	日期					


H-15. 新作三明治護岸附屬工程詳圖

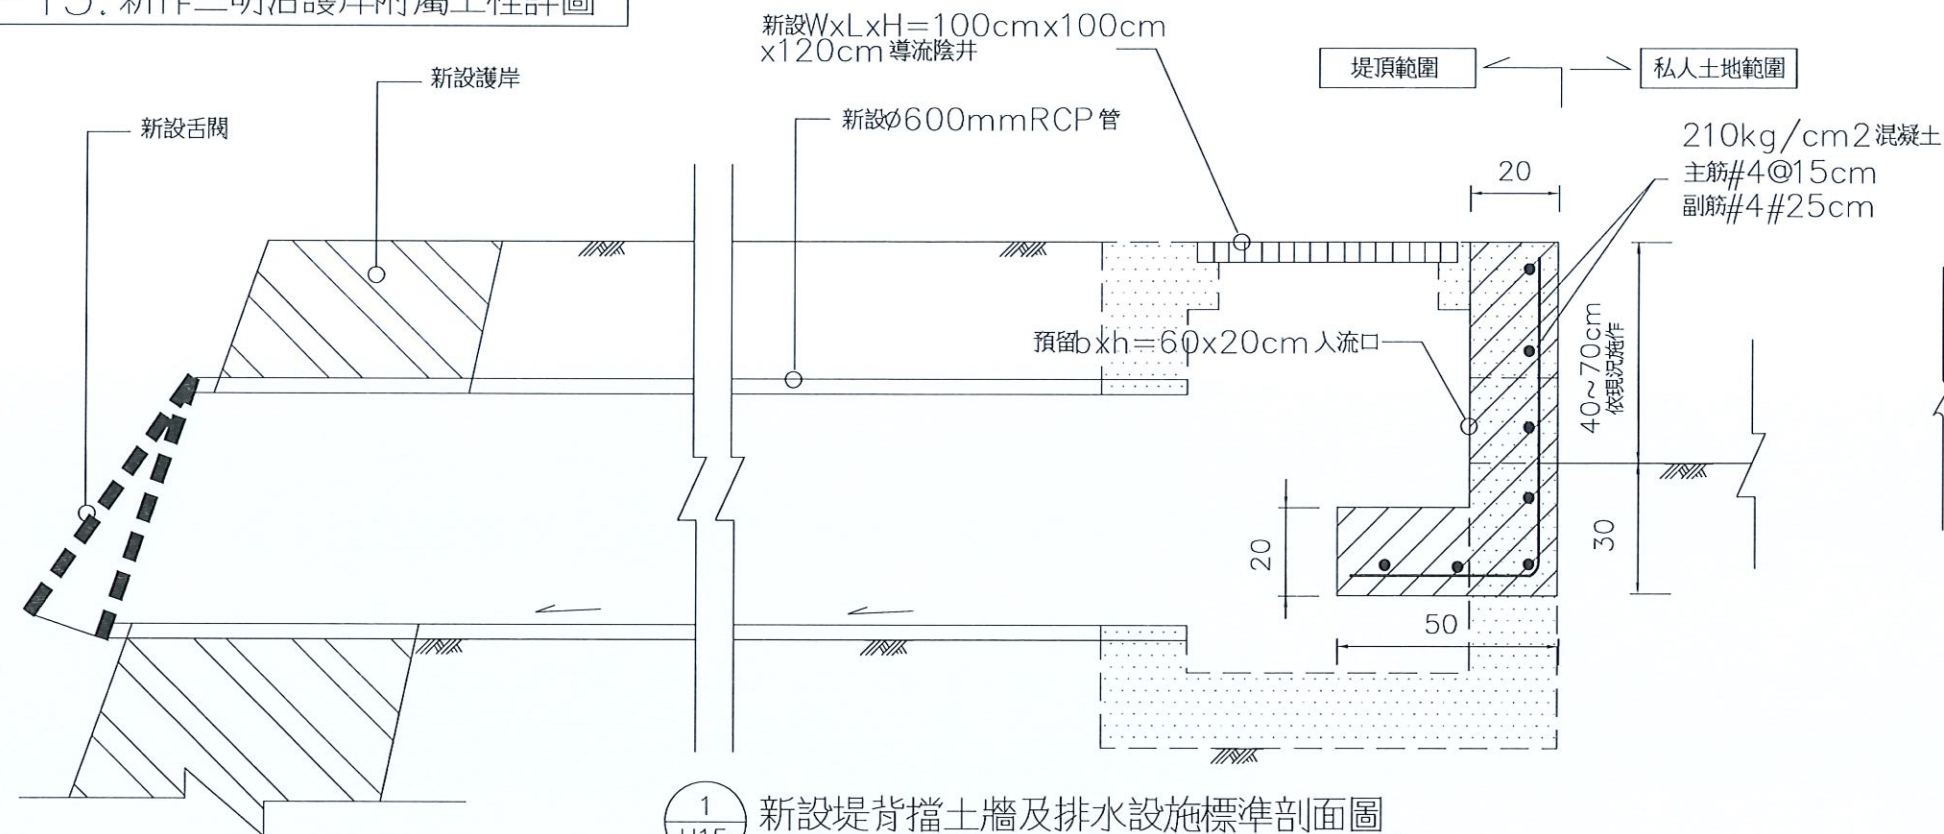


1 H15 新設堤背擋土牆及排水設施標準剖面圖
N.T.S

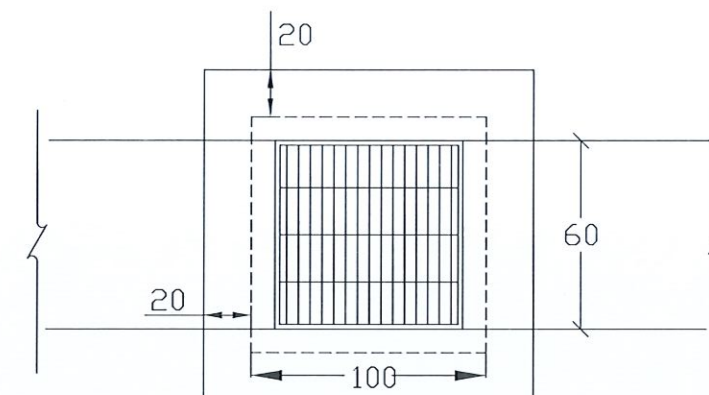


2 H15 集水井平面圖 U:cm

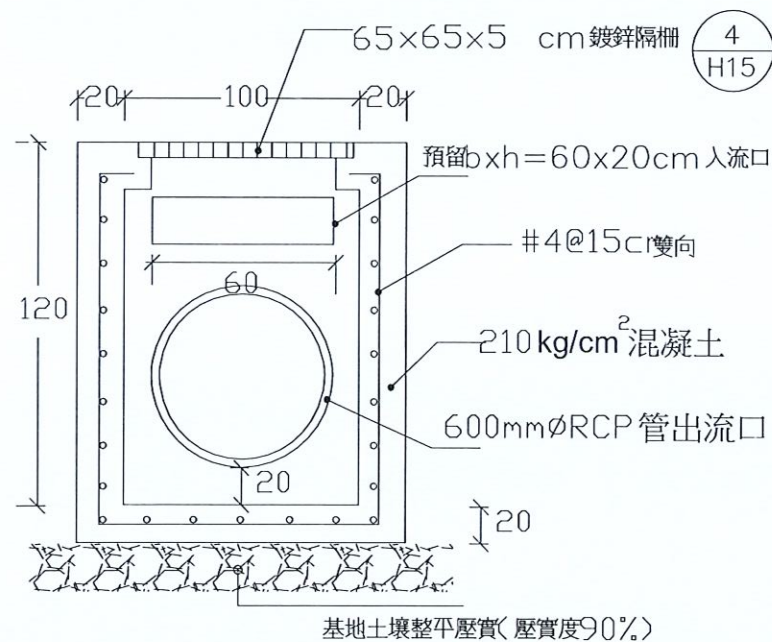


3 H15 集水井剖面圖 U:cm

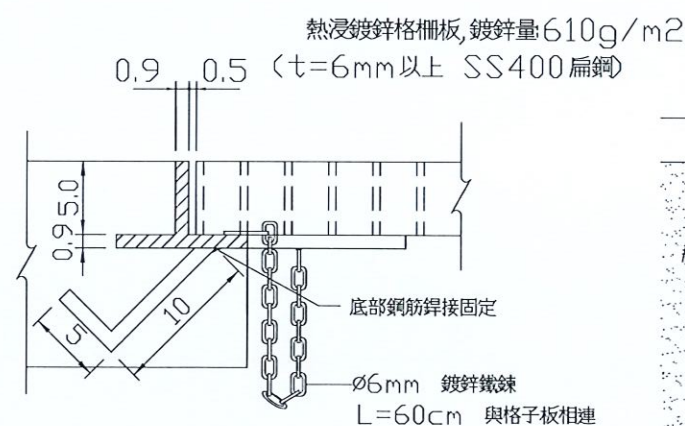

4 H15 新作鍍鋅格柵蓋版詳圖
U: cm

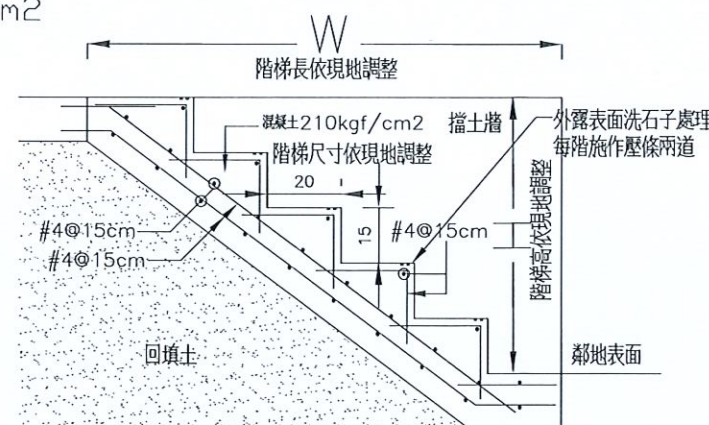


5 H15 階段縱斷面圖
N.T.S

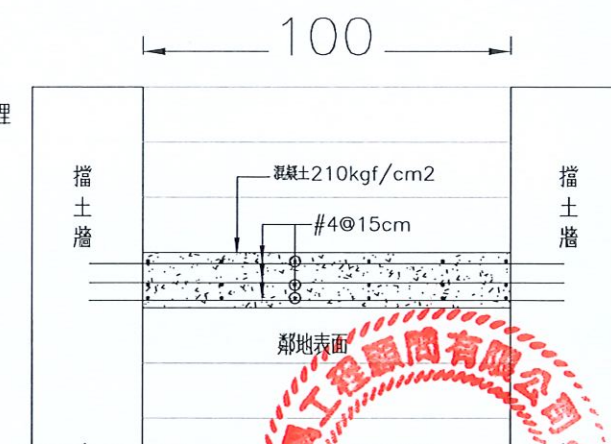



6 H15 階段橫斷面圖
N.T.S

修正				經濟部水利署第十河川局		盛禹工程顧問有限公司		比例	鶯歌溪育英橋上下游右岸護岸改善工程(1K+021-387)		
圖名	日期	修正者	內容			繪製	複核	參照依據	圖名	圖號	張號
						張為平	楊懷仁		新作三明治護岸附屬工程詳圖	H-15	22 / 29
						初核	日期				



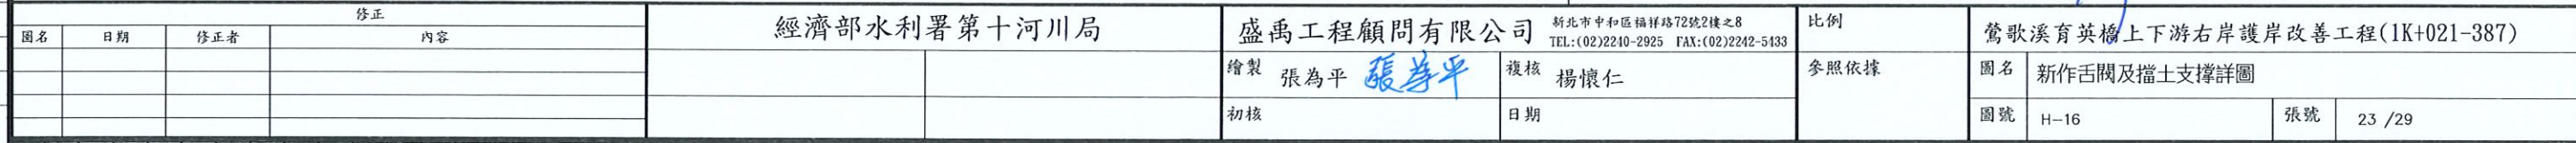

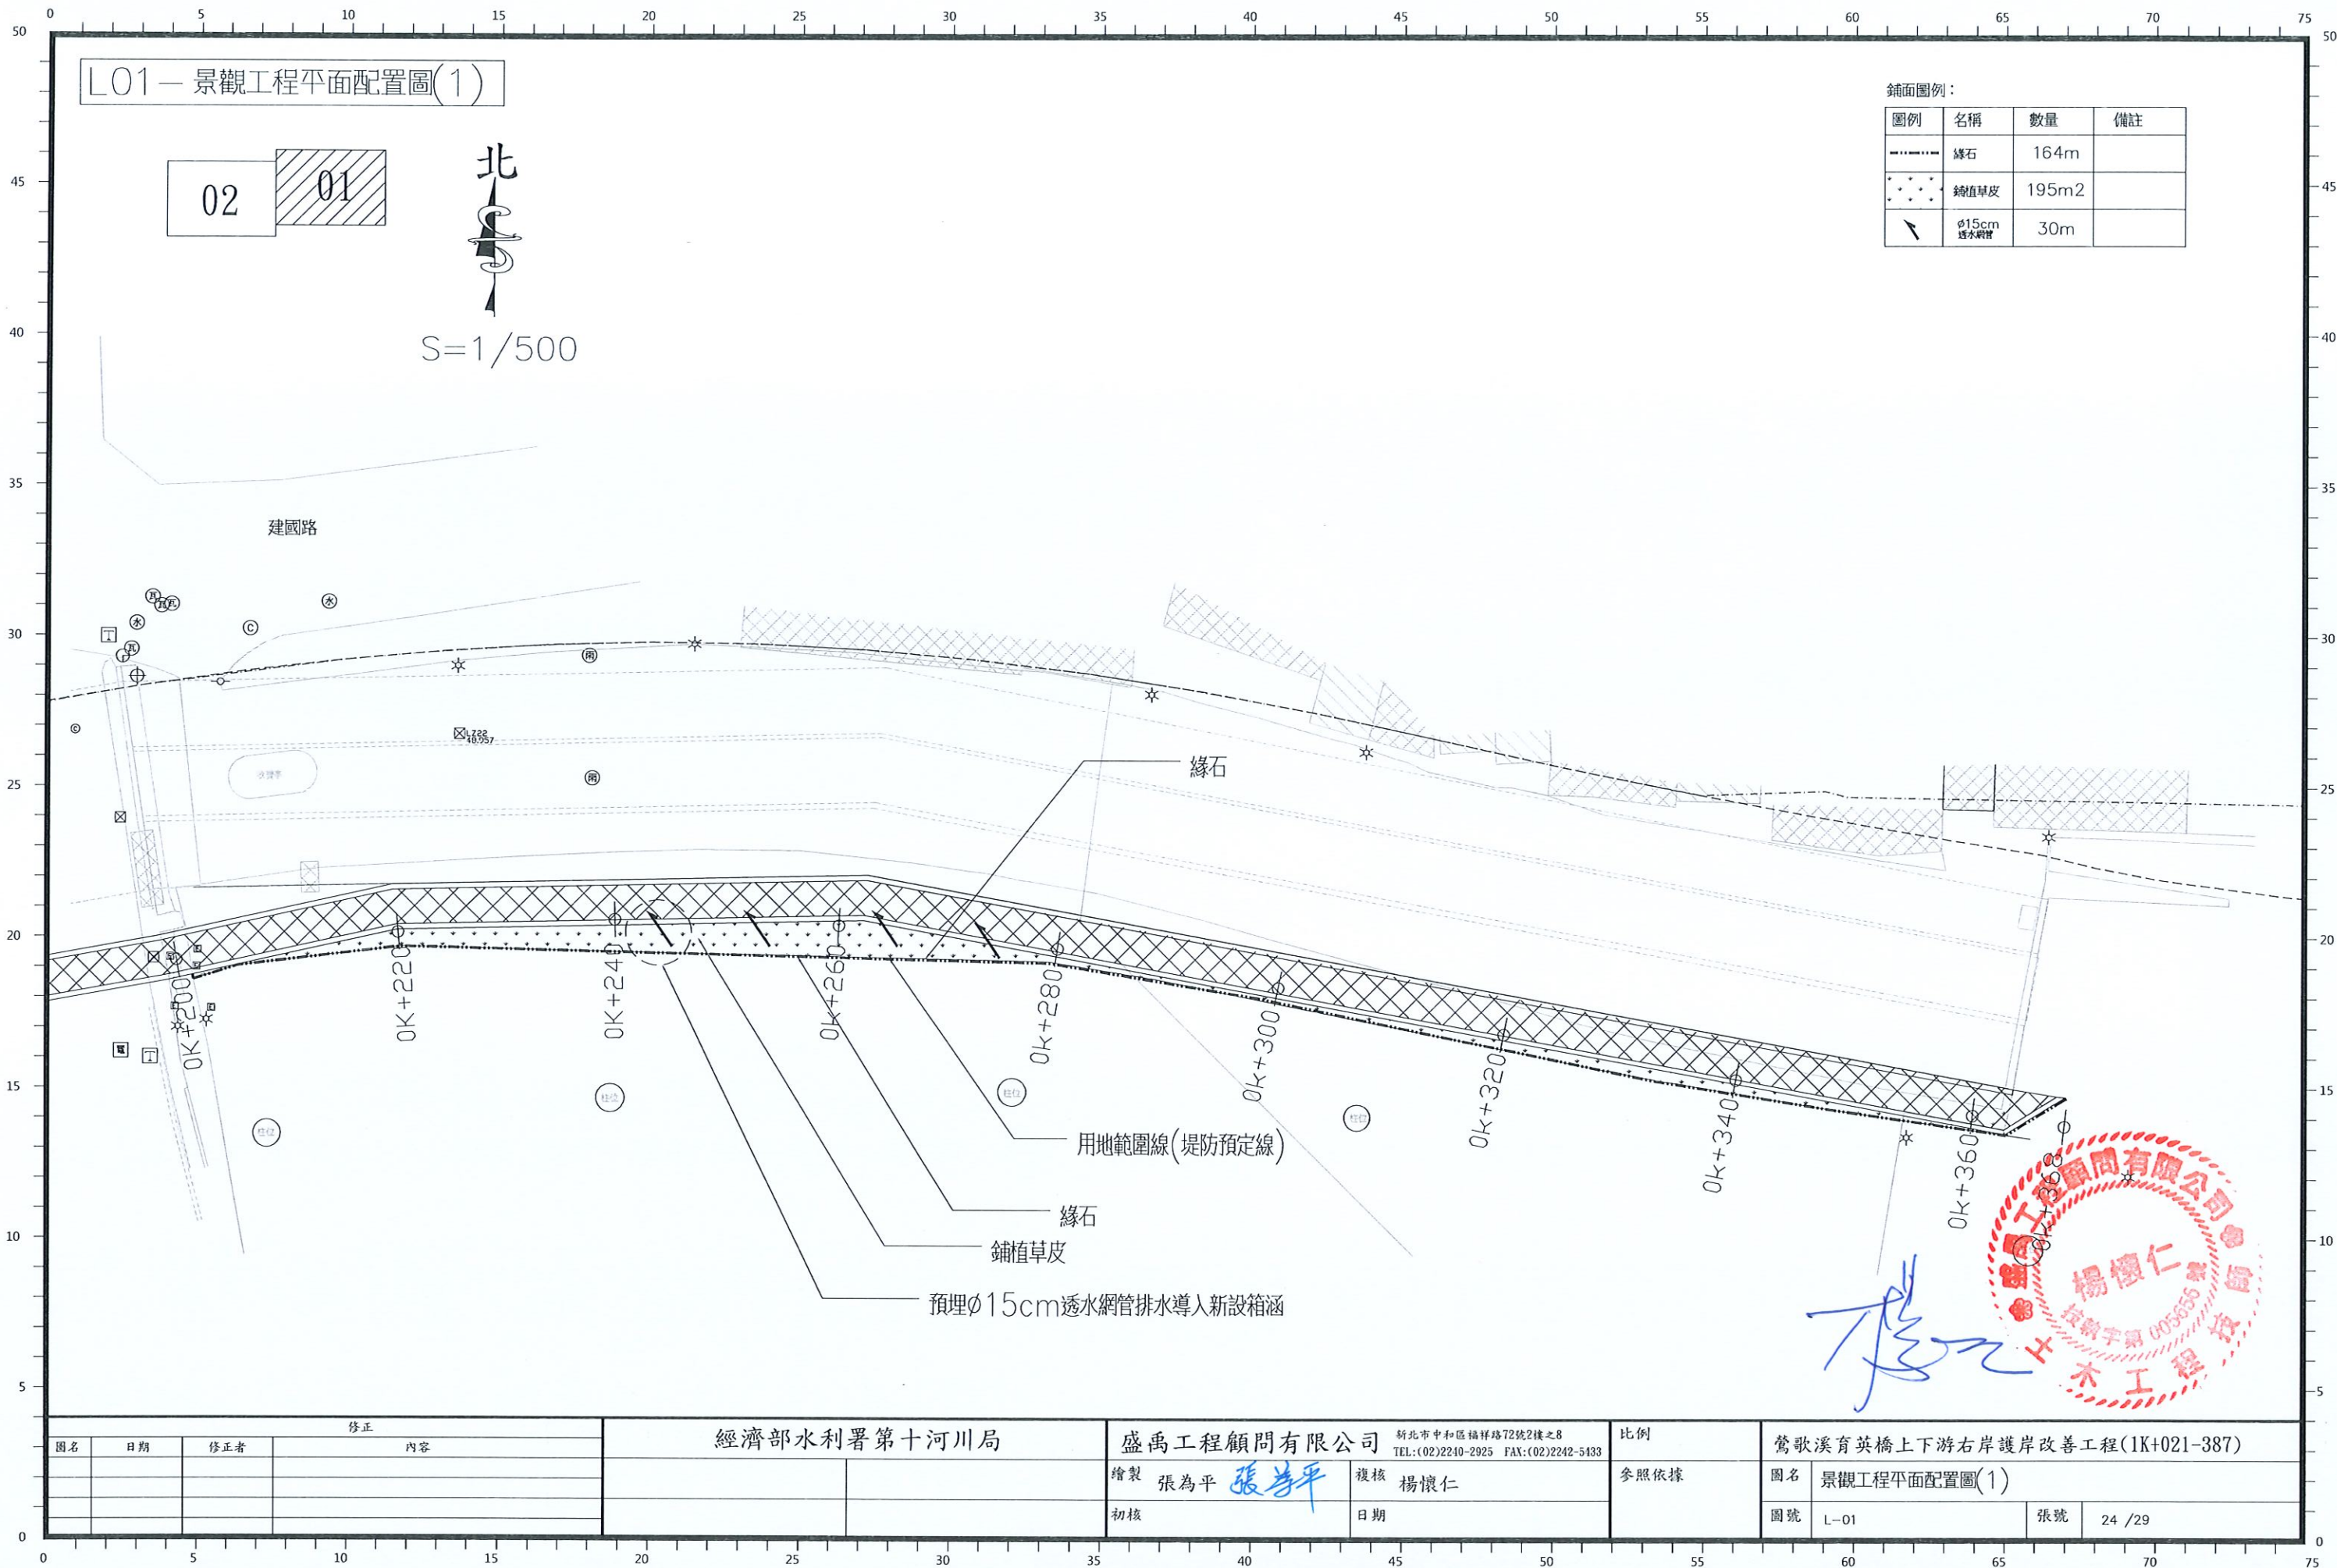

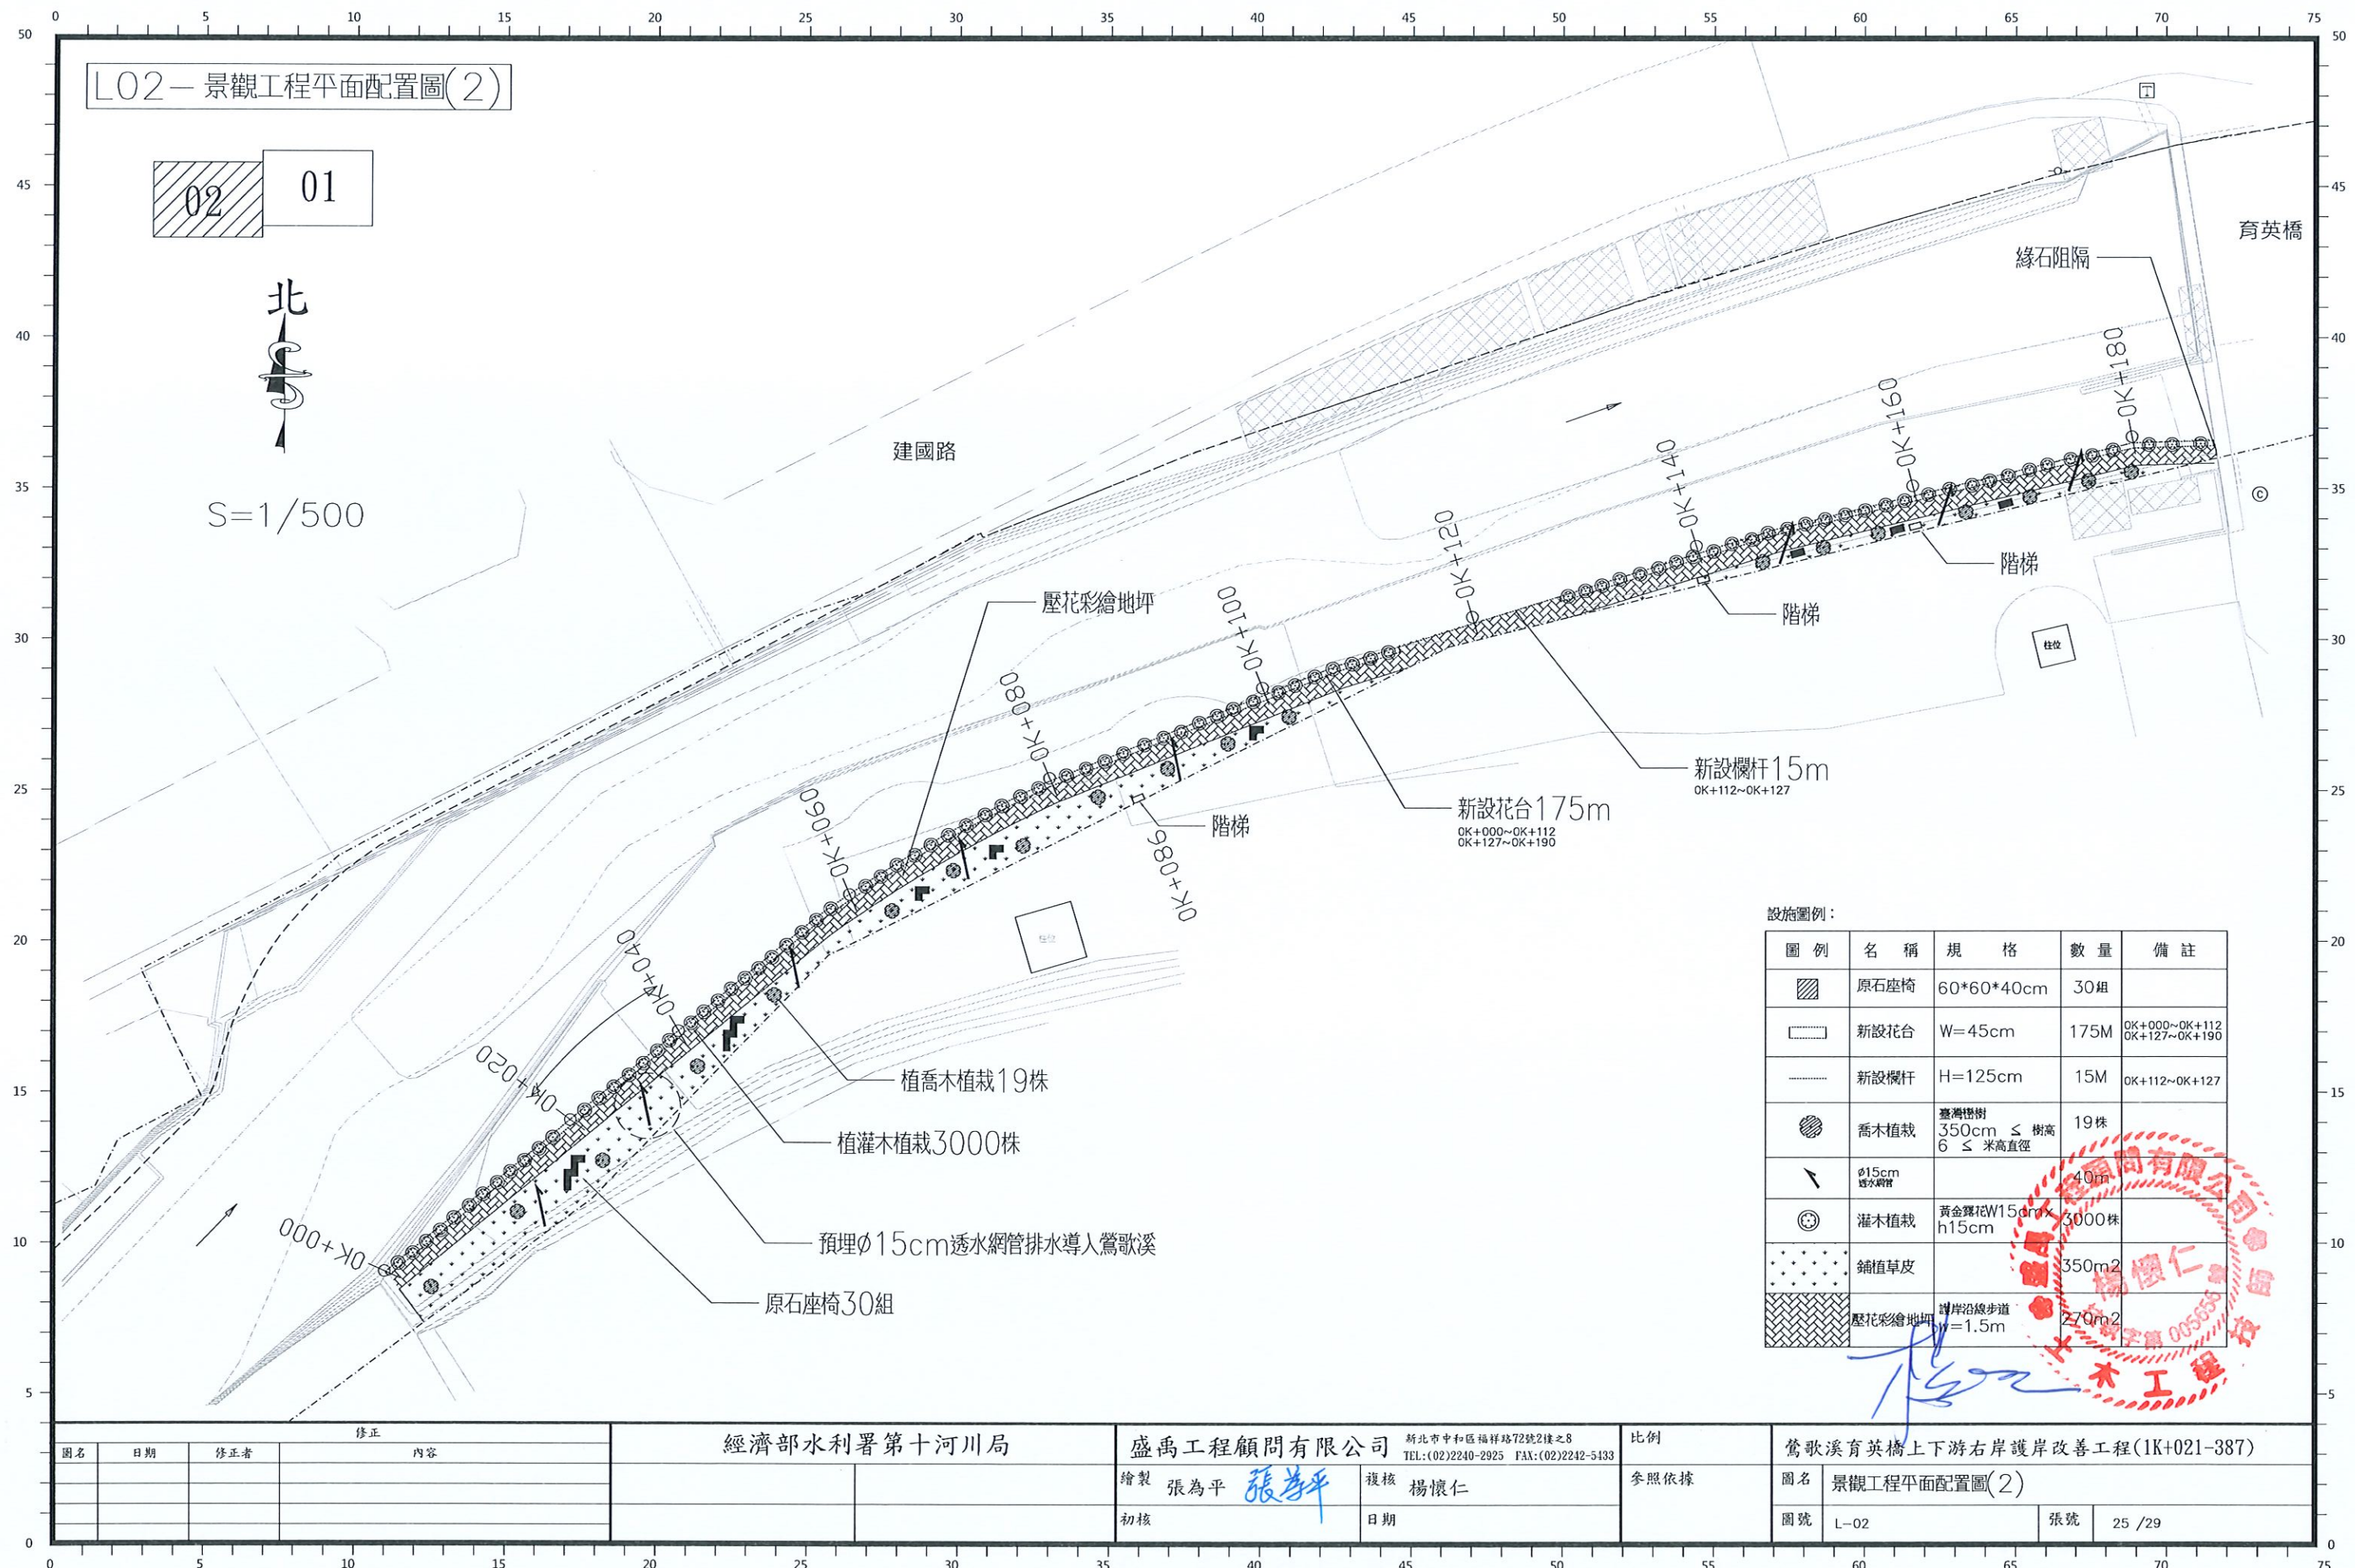

L02—景觀工程平面配置圖(2)

02 01



S=1/500

建國路

育英橋

緣石阻隔

階梯

柱位

壓花彩繪地坪

階梯

新設欄杆15m
OK+112~OK+127

新設花台175m
OK+000~OK+112
OK+127~OK+190

階梯

植喬木植栽19株

植灌木植栽3000株

預埋 $\phi 15\text{cm}$ 透水網管排水導入鶯歌溪

原石座椅30組

設施圖例：


圖例	名稱	規格	數量	備註
	原石座椅	60*60*40cm	30組	
	新設花台	W=45cm	175M	OK+000~OK+112 OK+127~OK+190
	新設欄杆	H=125cm	15M	OK+112~OK+127
	喬木植栽	臺灣欒樹 350cm ≤ 樹高 6 ≤ 米高直徑	19株	
	灌木植栽	黃金舞花W15cm h15cm	3000株	
	鋪植草皮		350m ²	
	壓花彩繪地坪	護岸沿線步道 w=1.5m	270m ²	

修正			
圖名	日期	修正者	內容

經濟部水利署第十河川局

盛禹工程顧問有限公司
新北市中和區福祥路72號2樓之8
TEL: (02)2240-2925 FAX: (02)2242-3433
繪製 張為平 張為平
初核 楊懷仁
日期

比例
參照依據
鶯歌溪育英橋上下游右岸護岸改善工程(1K+021-387)
圖名 景觀工程平面配置圖(2)
圖號 L-02
張號 25 / 29

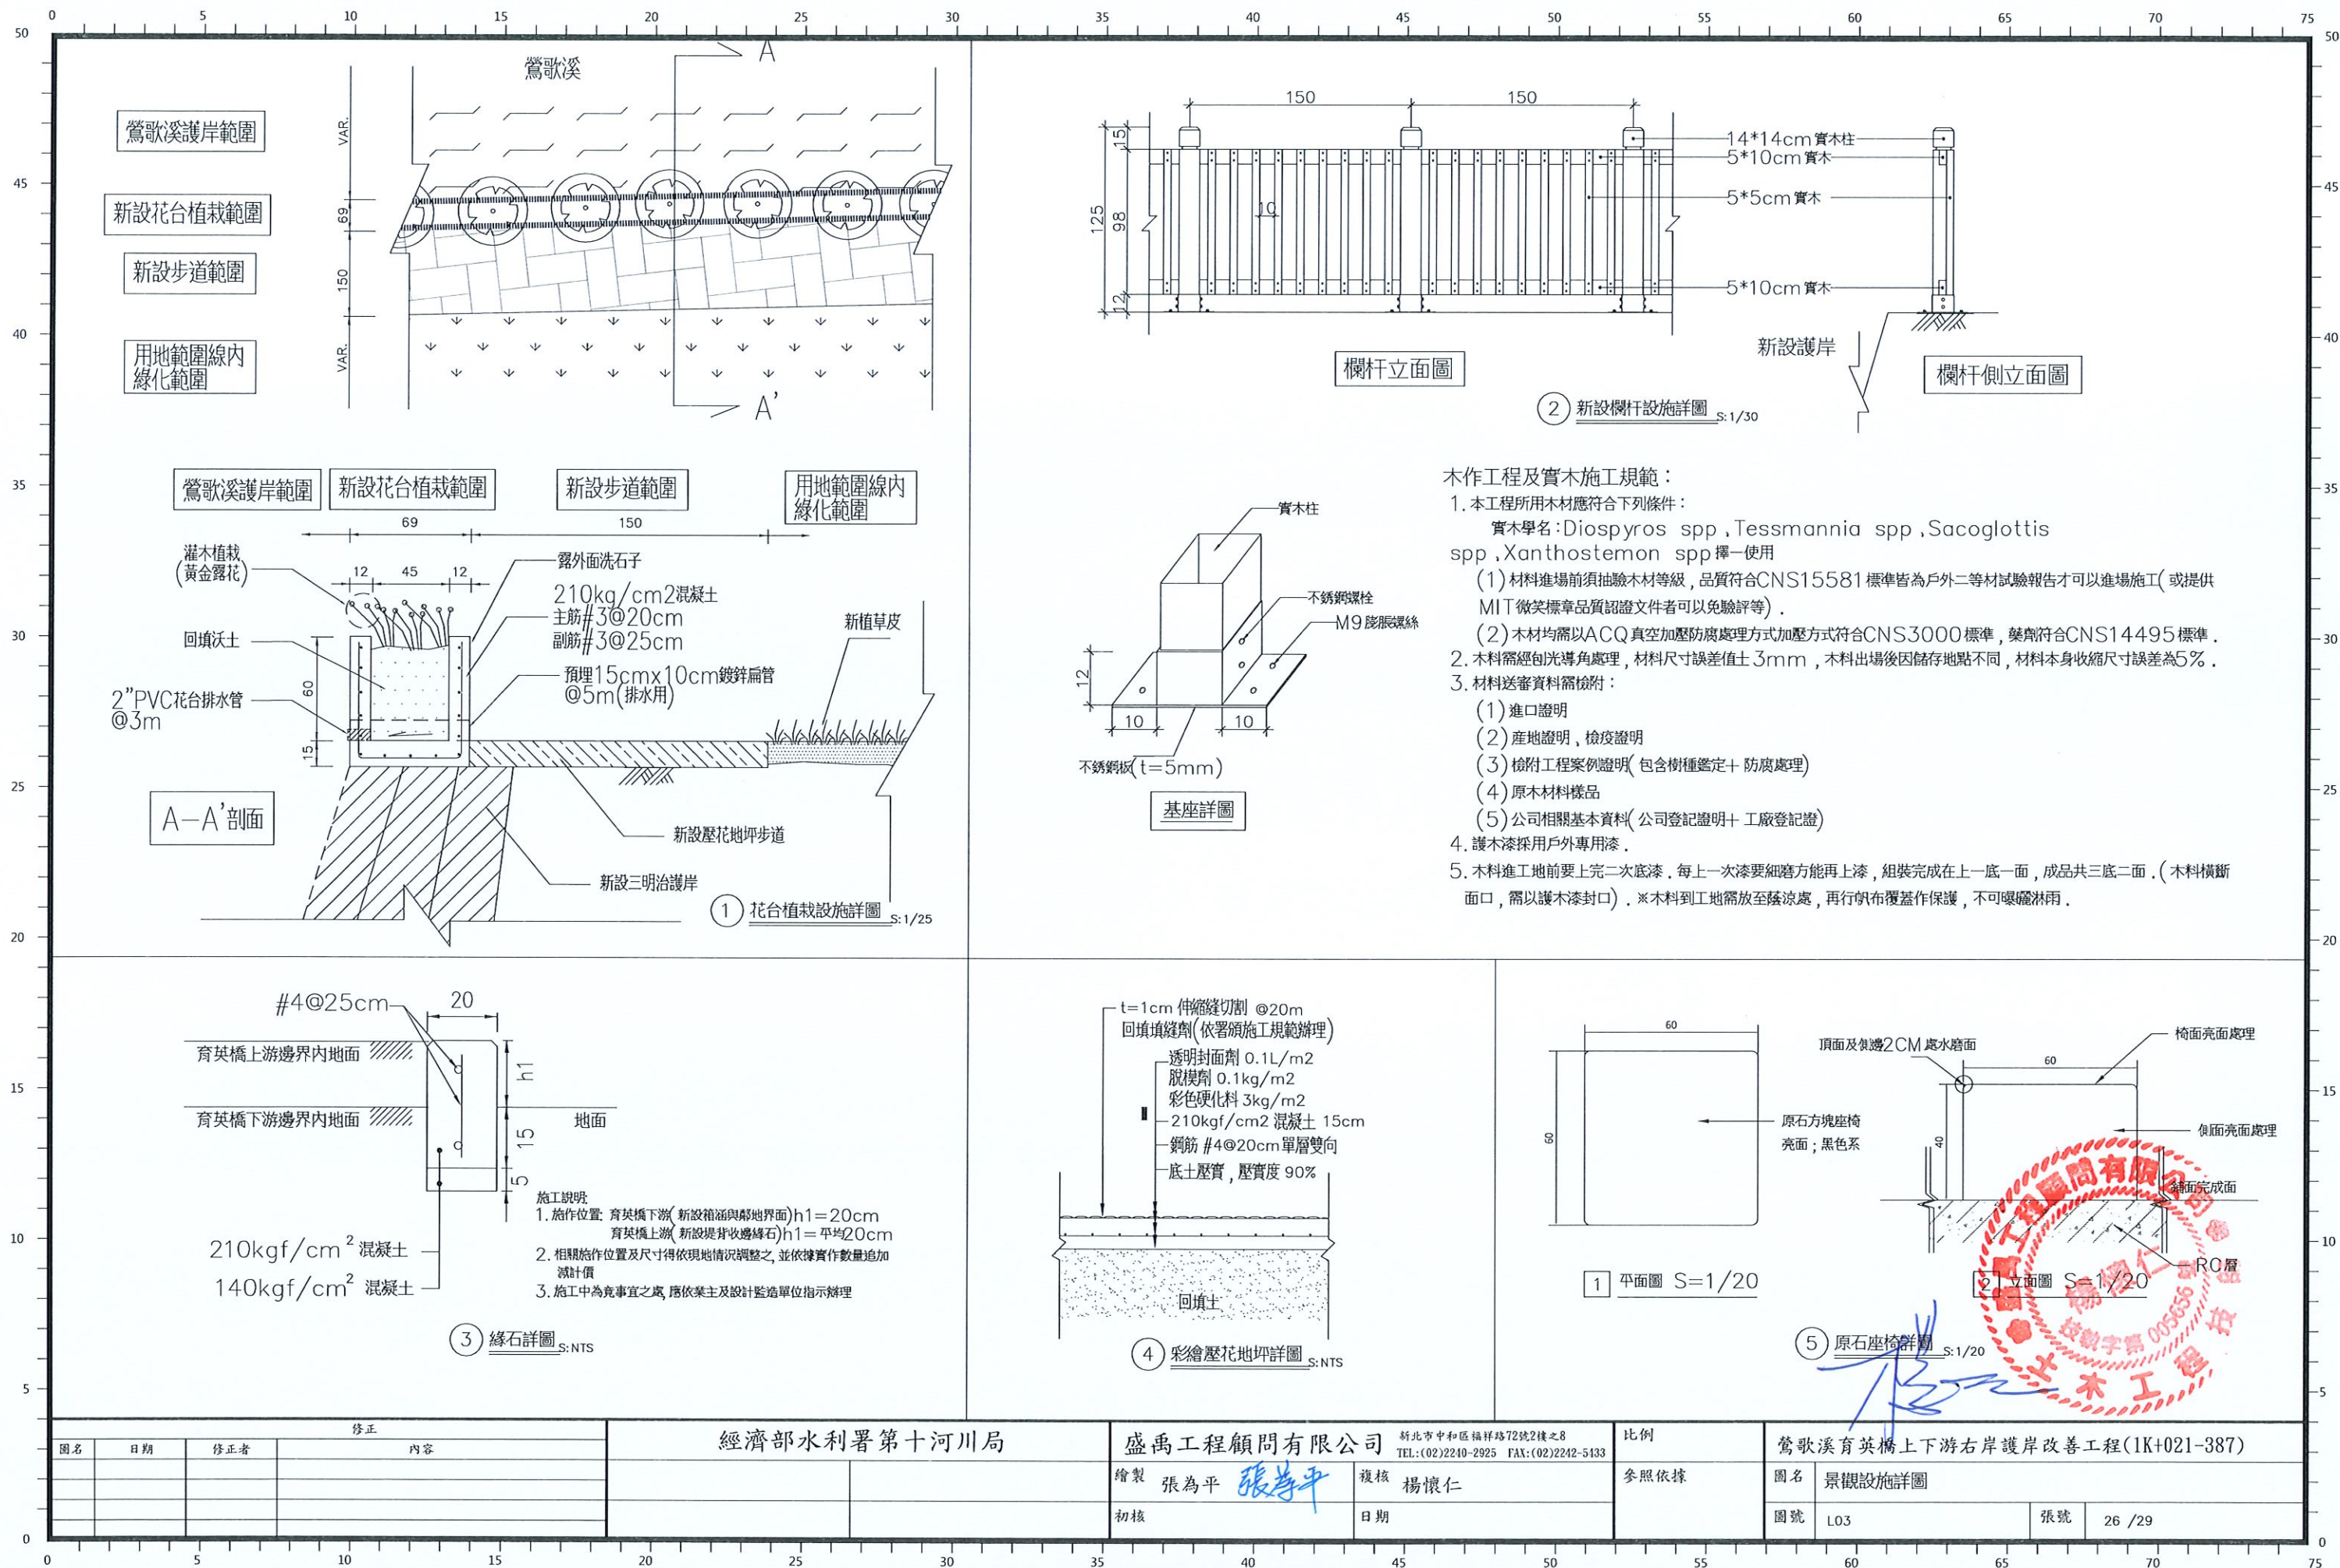

木作工程及實木施工規範：

1. 本工程所用木材應符合下列條件：

實木學名：Diospyros spp, Tessmannia spp, Sacoglottis spp, Xanthostemon spp 擇一使用

(1) 材料進場前須抽驗木材等級，品質符合CNS15581 標準皆為戶外二等材試驗報告才可以進場施工（或提供 MIT 微笑標章品質認證文件者可以免驗評等）。

(2) 木材均需以ACQ 真空加壓防腐處理方式加壓方式符合CNS3000 標準，藥劑符合CNS14495 標準。



2. 木料需經刨光導角處理，材料尺寸誤差值±3mm，木料出廠後因儲存地點不同，材料本身收縮尺寸誤差為5%。

3. 材料送審資料需檢附：

- (1) 進口證明
- (2) 產地證明、檢疫證明
- (3) 檢附工程案例證明（包含樹種鑑定+防腐處理）
- (4) 原木材樣品
- (5) 公司相關基本資料（公司登記證明+工廠登記證）

4. 護木漆採用戶外專用漆。

5. 木料進工地前上完二次底漆，每上一次漆要細磨方能再上漆，組裝完成在上一底一面，成品共三底二面。（木料橫斷面口，需以護木漆封口）。*木料到工地需放至蔭涼處，再行帆布覆蓋作保護，不可曝曬淋雨。

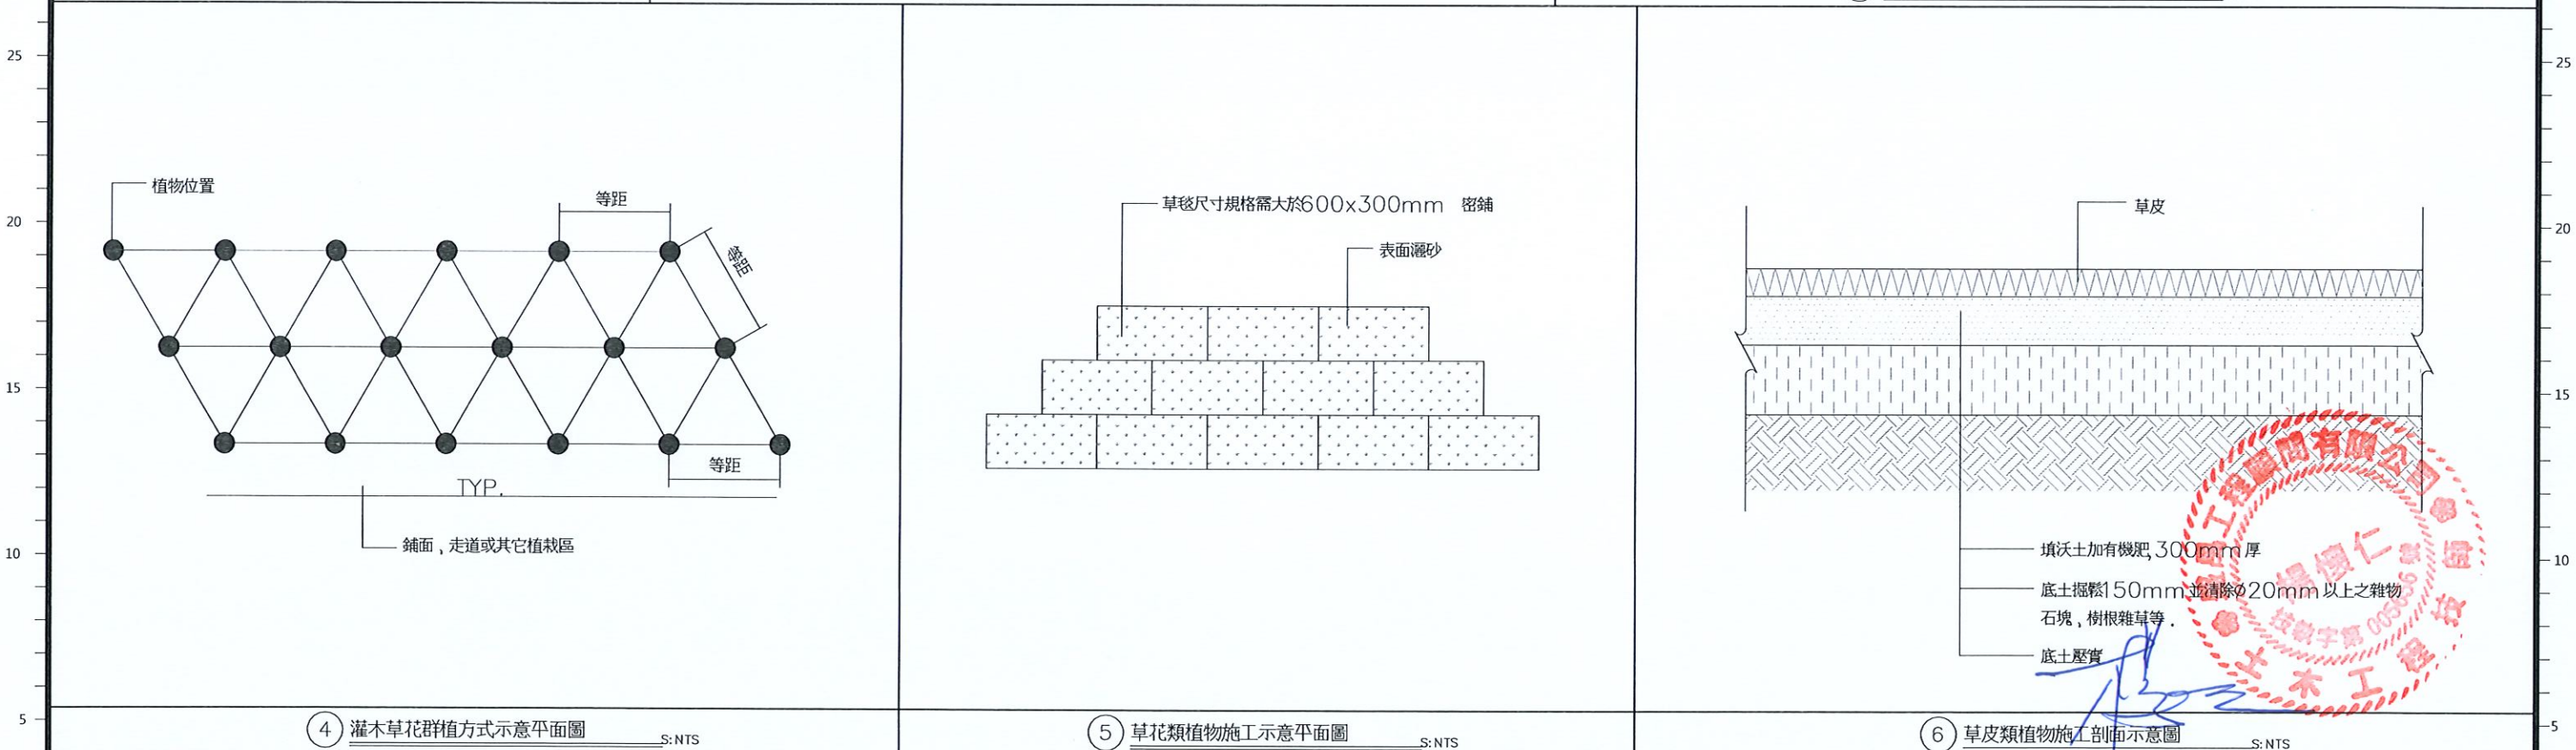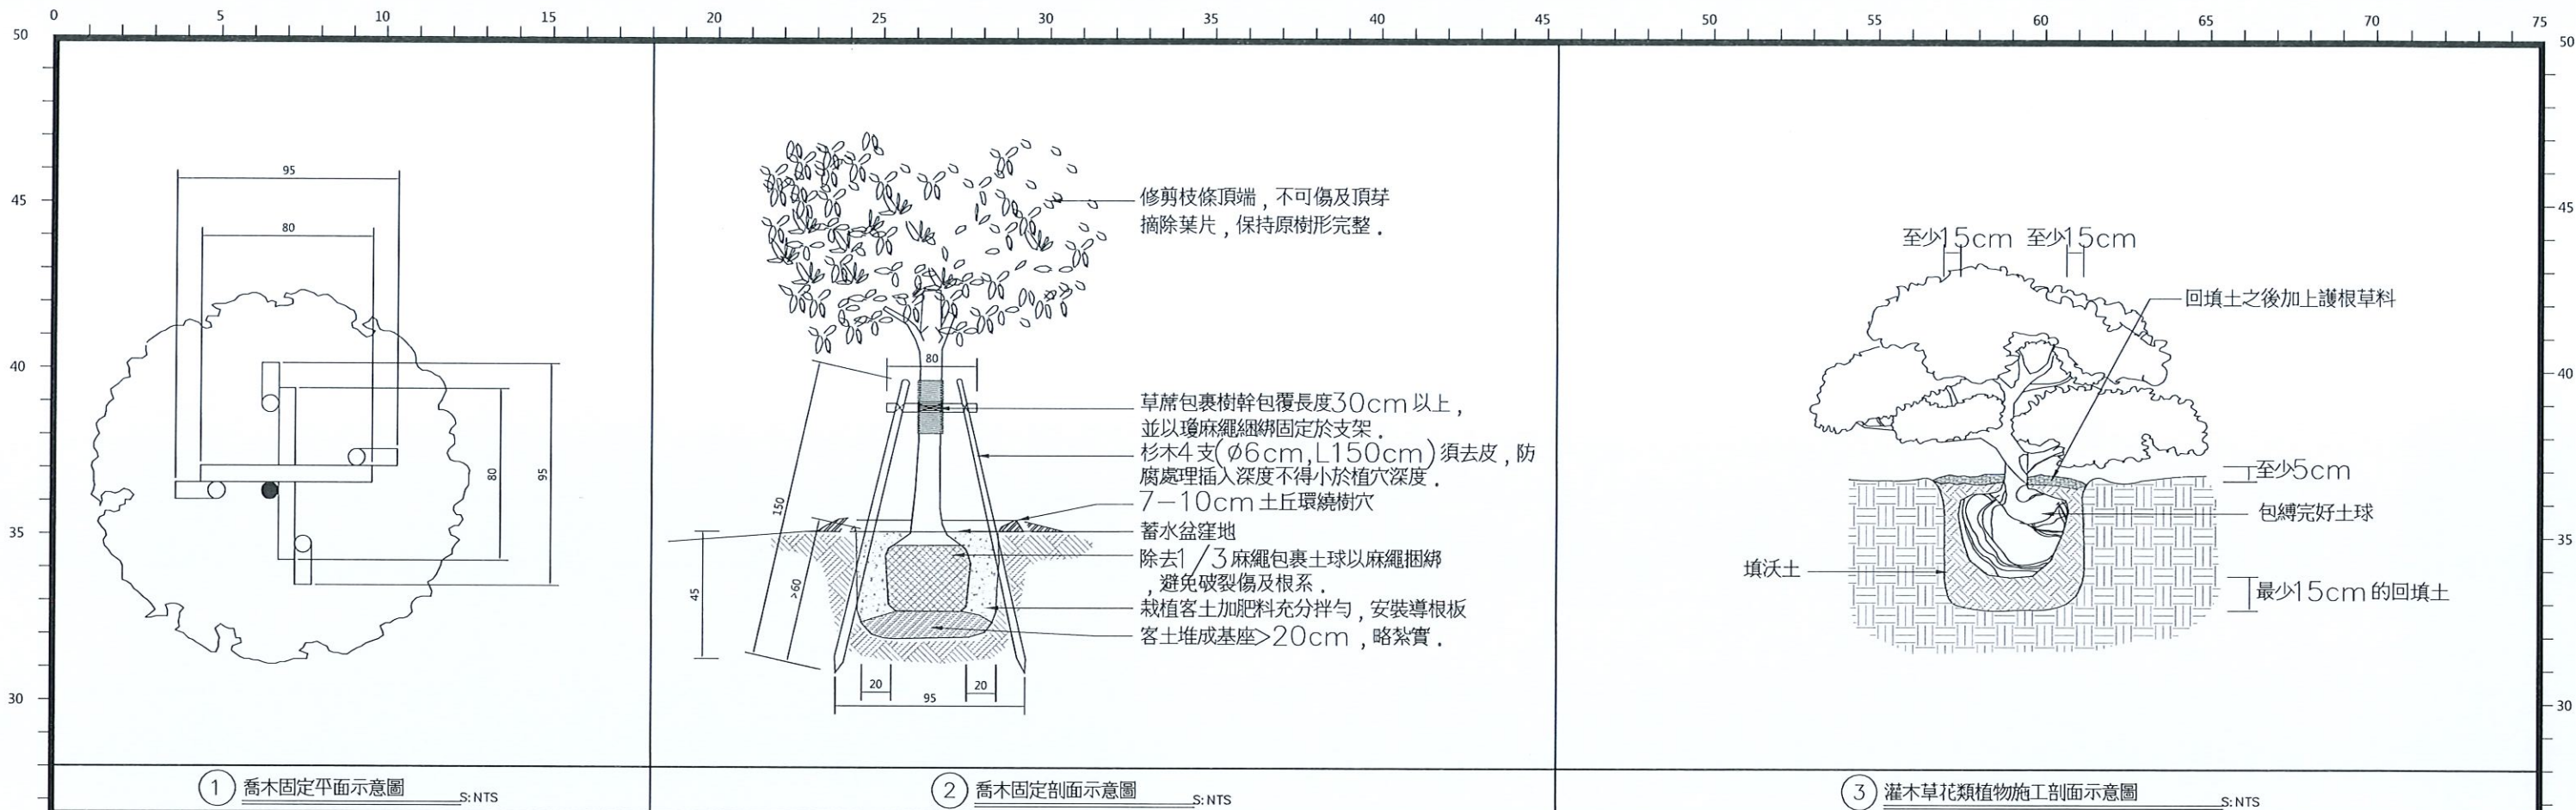

修正				經濟部水利署第十河川局				盛禹工程顧問有限公司 新北市中和區福祥路72號2樓之8 TEL: (02) 2240-2925 FAX: (02) 2242-5433				比例		鶯歌溪育英橋上下游右岸護岸改善工程(1K+021~387)			
圖名	日期	修正者	內容			繪製 張為平 張為平		複核 楊懷仁		參照依據		圖名 植栽施工示意圖					
						初核		日期				圖號 L04		張號 27 / 29			

M01 - 假設工程配置圖(1)





S=1/500

02

01

圖例說明：

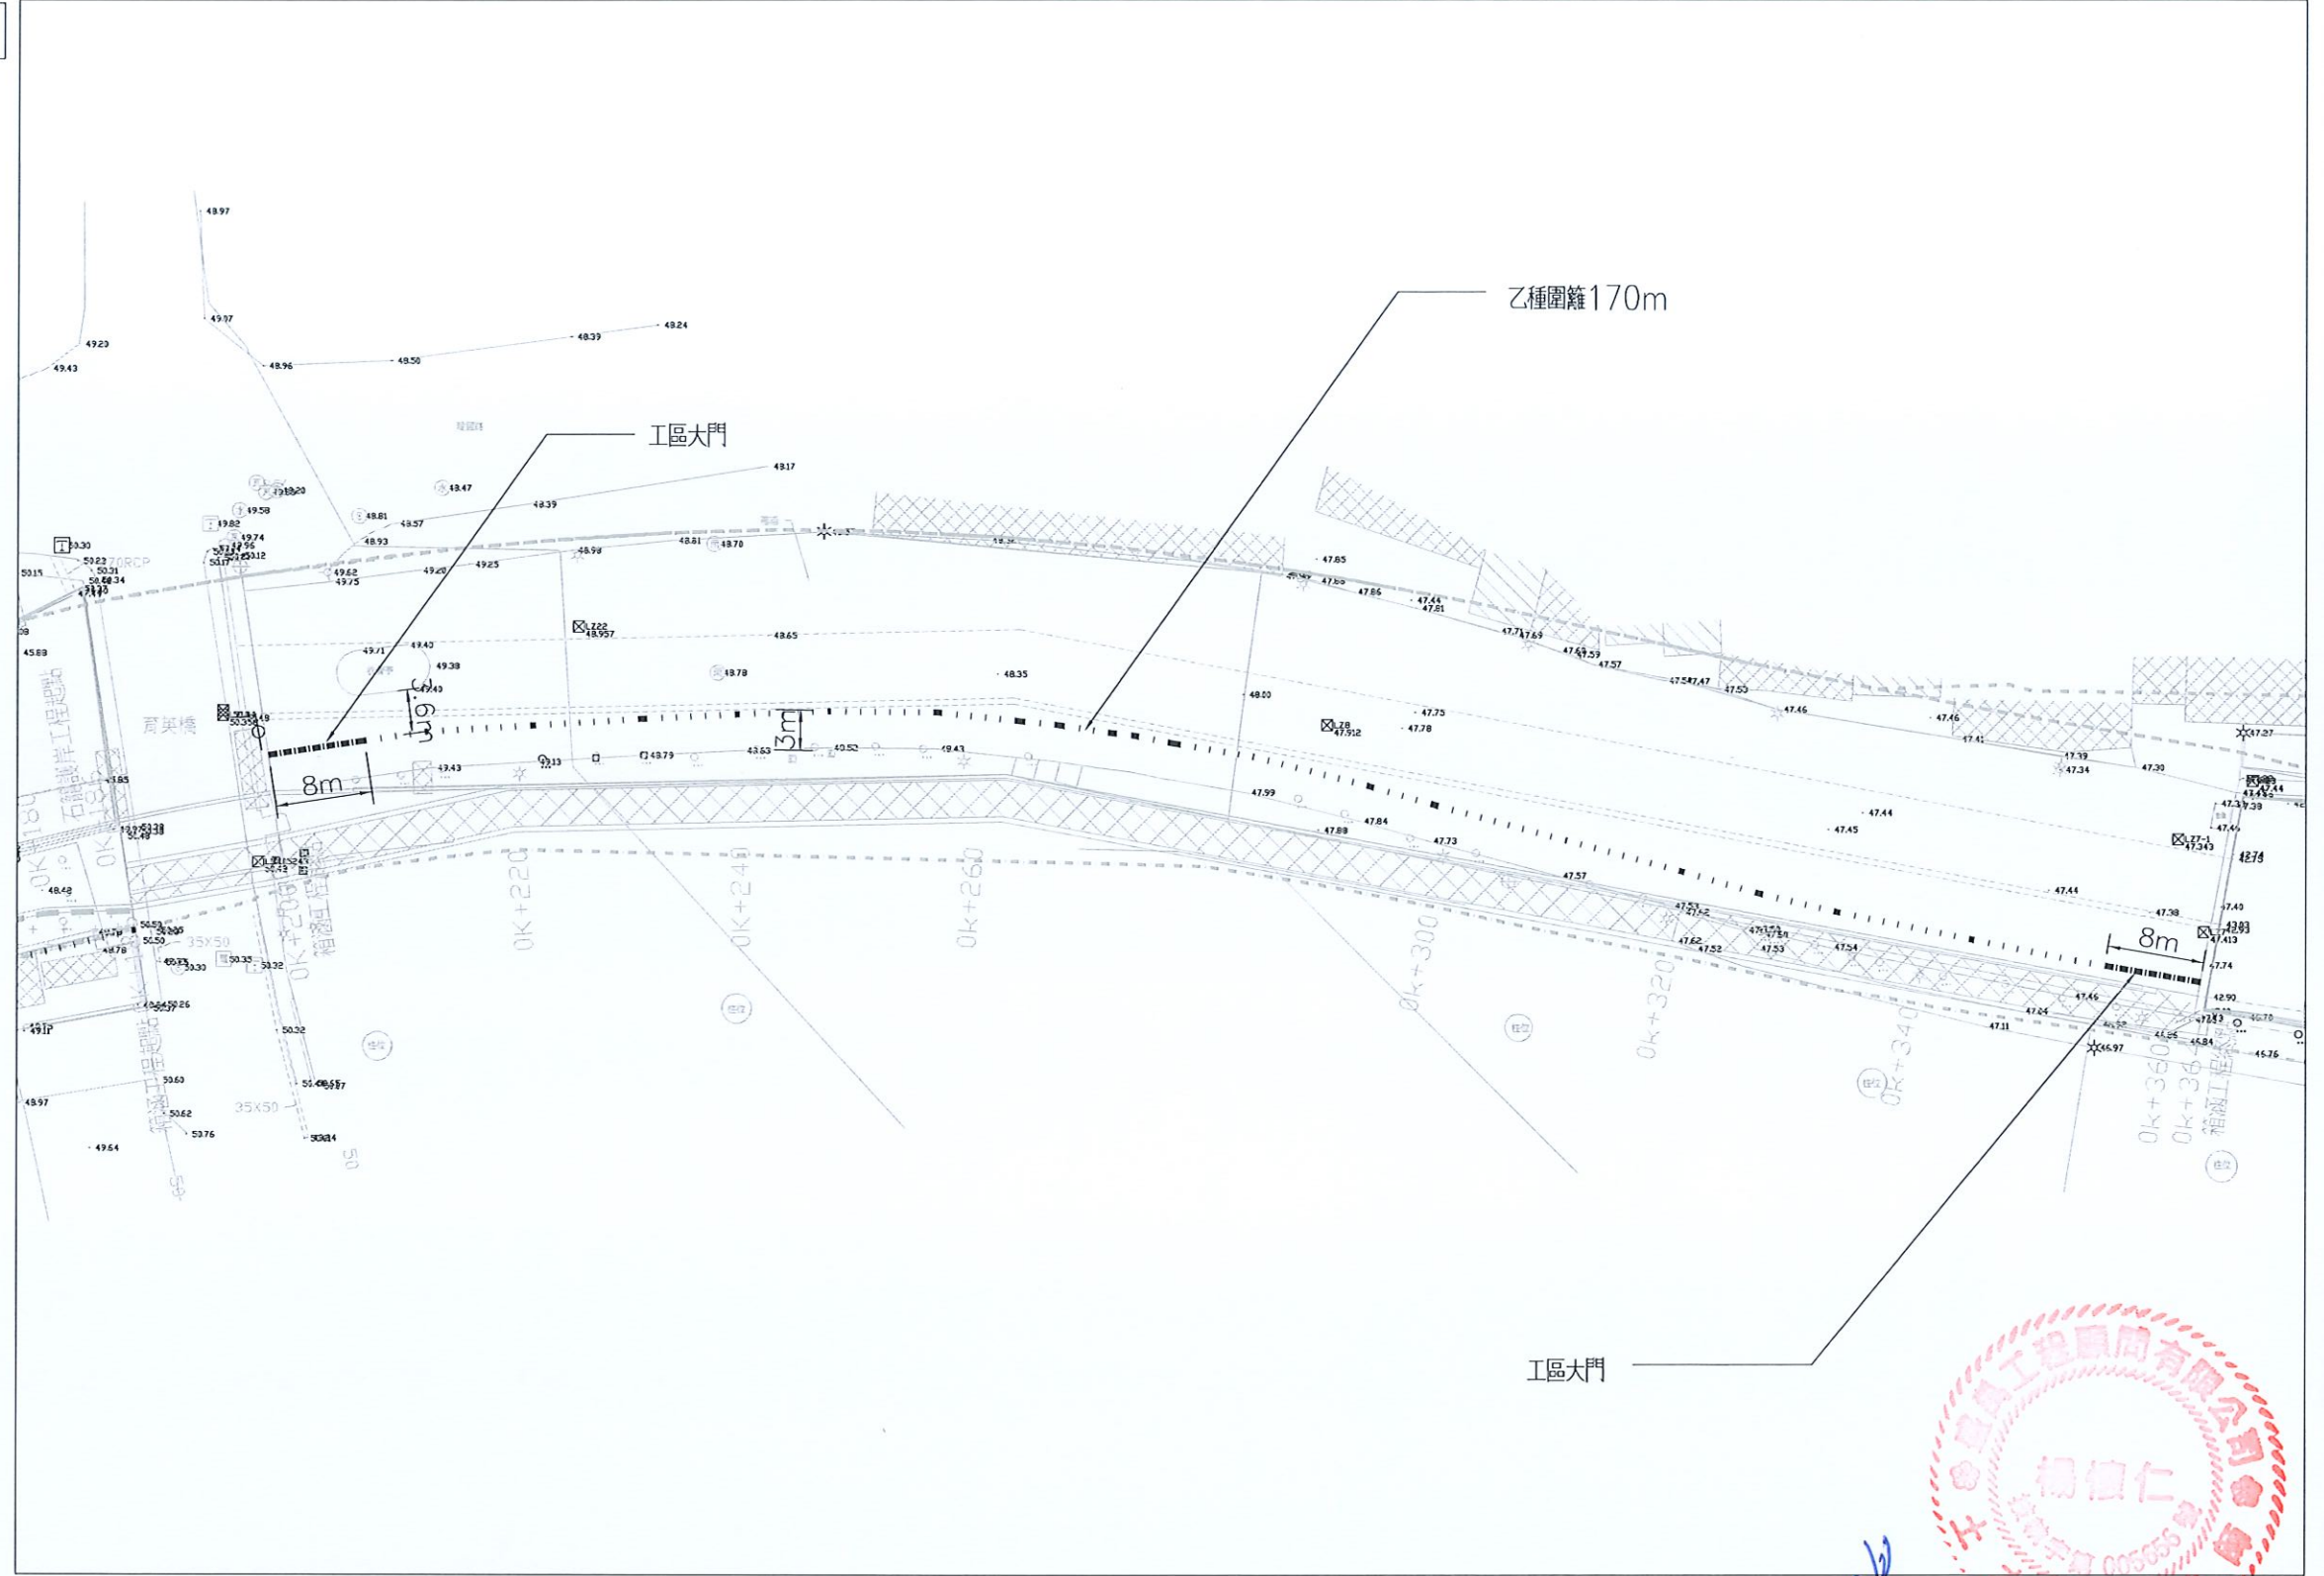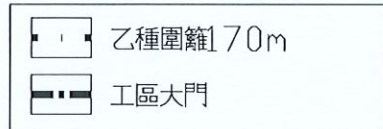

1
M01 假設工程配置圖(1)

S=1/600 Unit:m

修正			
圖名	日期	修正者	內容

經濟部水利署第十河川局

盛禹工程顧問有限公司

新北市中和區福祥路72號2樓之8
TEL: (02)2240-2925 FAX: (02)2242-5433

比例

鶯歌溪育英橋上下游右岸護岸改善工程(1K+021-387)

繪製 張為平

複核 楊懷仁

參照依據

圖名 假設工程配置圖(1)

初核

日期

圖號

M-01


張號

28 / 29



M02— 假設工程配置圖(2)



S=1/500

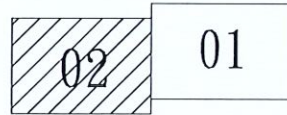

圖例說明：

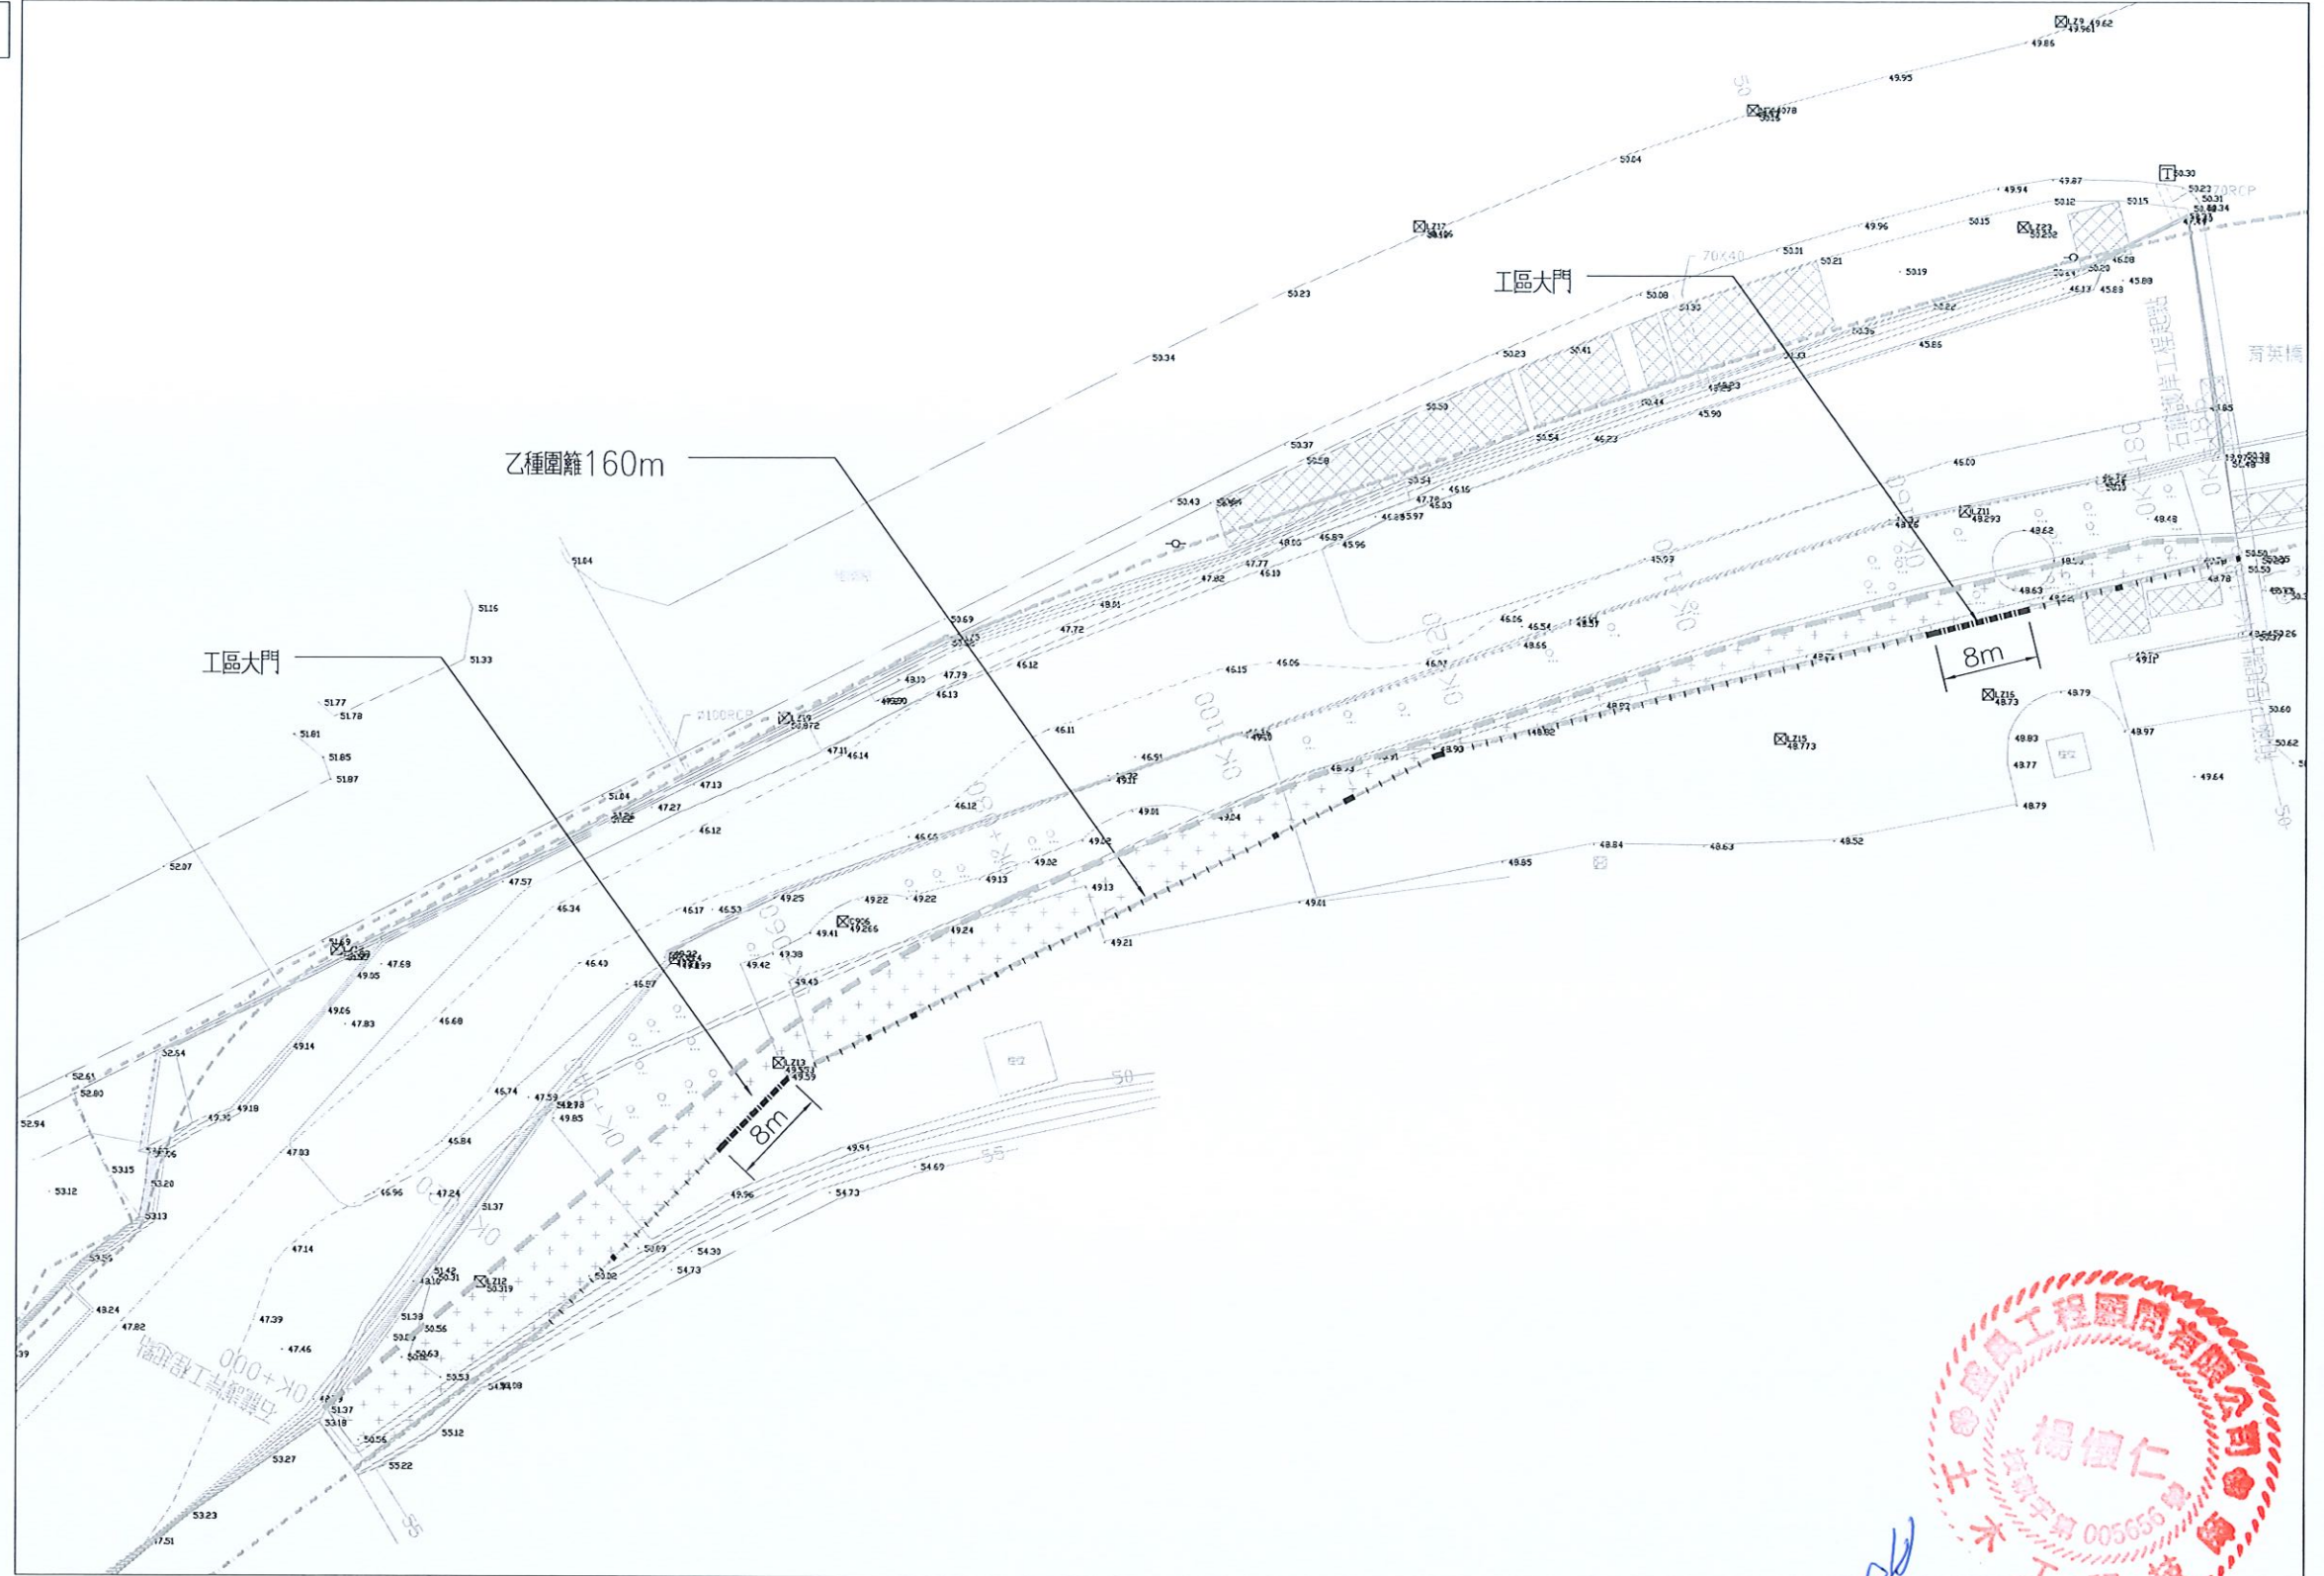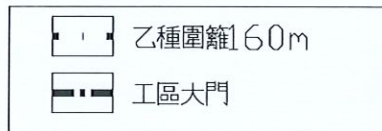

1/ H02 假設工程配置圖(2)

S=1/600 Unit: m

修正				經濟部水利署第十河川局		盛禹工程顧問有限公司		比例		鶯歌溪育英橋上下游右岸護岸改善工程(1K+021~387)			
圖名	日期	修正者	內容			新北市中和區福祥路72號2樓之8 TEL: (02)2240-2925 FAX: (02)2242-5433							
						繪製 張為平 張為平		複核 楊懷仁		圖名 假設工程配置圖(2)			
						初核		日期		圖號 M-02 張號 29 /29			