

取水管線控制點


編號	WTD二分帶		水平長度 m(二點間)	高程 m	備註
	N,m	E,m			
a	2508082.98	254441.30	+7.75	取水井中心點	
b	2507922.62	254509.60	-10.0	取水管線中心	
c	2507794.09	254564.34	-50.0	取水管線中心	
d	2507661.02	254620.63	-100.0	取水管線中心	
e	2507630.95	254695.00	-150.0	取水管線中心	
f	2507399.22	254766.09	-200.0	取水管線中心	
g	2507271.16	254857.21	-250.0	取水管線中心	
h	2507129.32	254966.04	-300.0	取水管線中心	
i	2507047.16	255039.74	-325.0	取水管線中心	
j	2506965.00	255113.43	-350.0	取水管線中心	
k	2506928.74	255145.96	-360.0	取水頭位置	
			1,363.40		

取水管施工範圍控制點

編號	WTD二分帶		E,m
	N,m	E,m	
1	2508122.03	254479.02	
2	2507813.63	254610.37	
3	2507684.54	254664.77	
4	2507425.68	254808.63	
5	2507161.27	255004.55	
6	2506906.31	255233.27	
7	2506839.53	255158.84	
8	2507097.36	254927.54	
9	2507372.76	254723.55	
10	2507638.79	254575.74	
11	2507774.44	254518.37	
12	2508082.85	254387.01	

送水管線控制點

編號	TWD97二分帶		E,m	總長度
	N,m	E,m		
0	2508082.977	254441.304		2,245.829
01	2508108.588	254509.974	73.196	
02	2508200.362	254685.861	198.391	
03	2508236.176	254794.772	114.648	
04	2508322.396	254975.509	200.241	
05	2508400.905	255111.472	157.010	
06	2508404.274	255125.017	13.957	
07	2508397.837	255197.330	72.599	
08	2508433.121	255290.955	100.054	
09	2508569.048	255636.358	280.531	
10	2508962.333	256121.199	704.779	
11	2509021.526	256154.384	67.861	
12	2509045.072	256205.502	56.280	
13	2509086.985	256243.819	56.789	
14	2509166.488	256241.444	79.538	
15	2509179.205	256261.582	23.807	
16	2509206.894	256266.323	28.095	
17	2509224.481	256270.368	18.053	

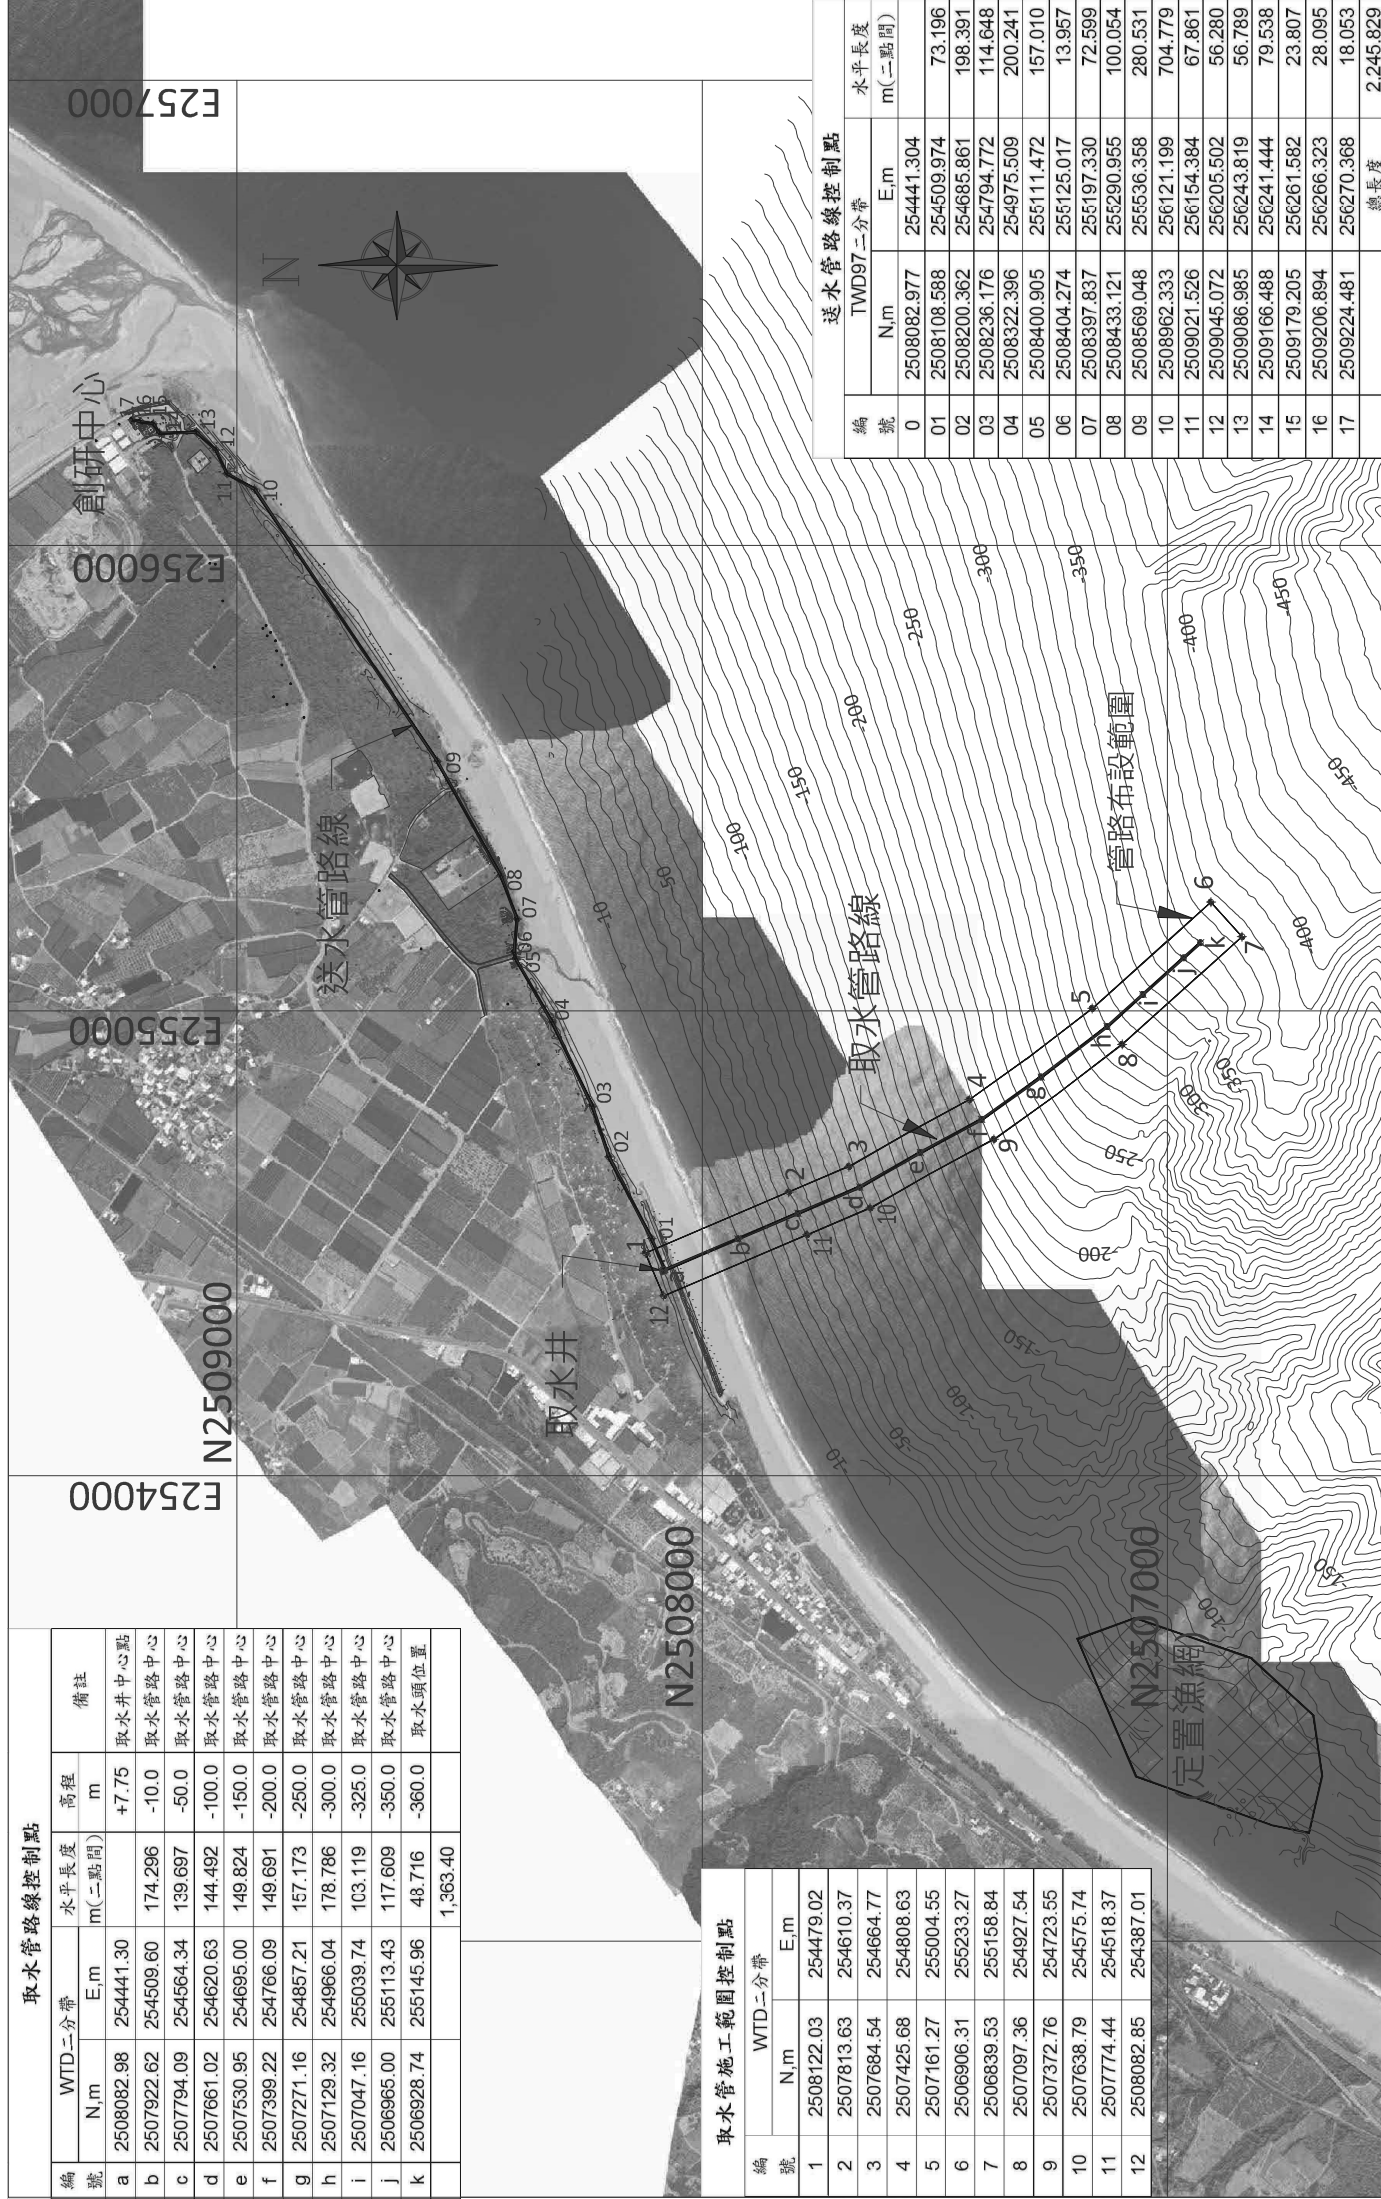

經濟部水利署南區水資源局  
Southern Region Water Resources Office, WRA, MOEA

委託設計廠商  
亞通利大能源股份有限公司  
製圖 蘇定方  
亞通能源科技股份有限公司  
描圖 蘇定方  
日期 108.07  
保送亞通工程顧問股份有限公司

設計 蘇定方  
校核 褚有欽  
審查 龔誠山  
核定 陳玉書

批師簽認  
圖名  
工程總平面圖  
圖號 18J04-DWG-CS-004  
第05頁  
共30頁