


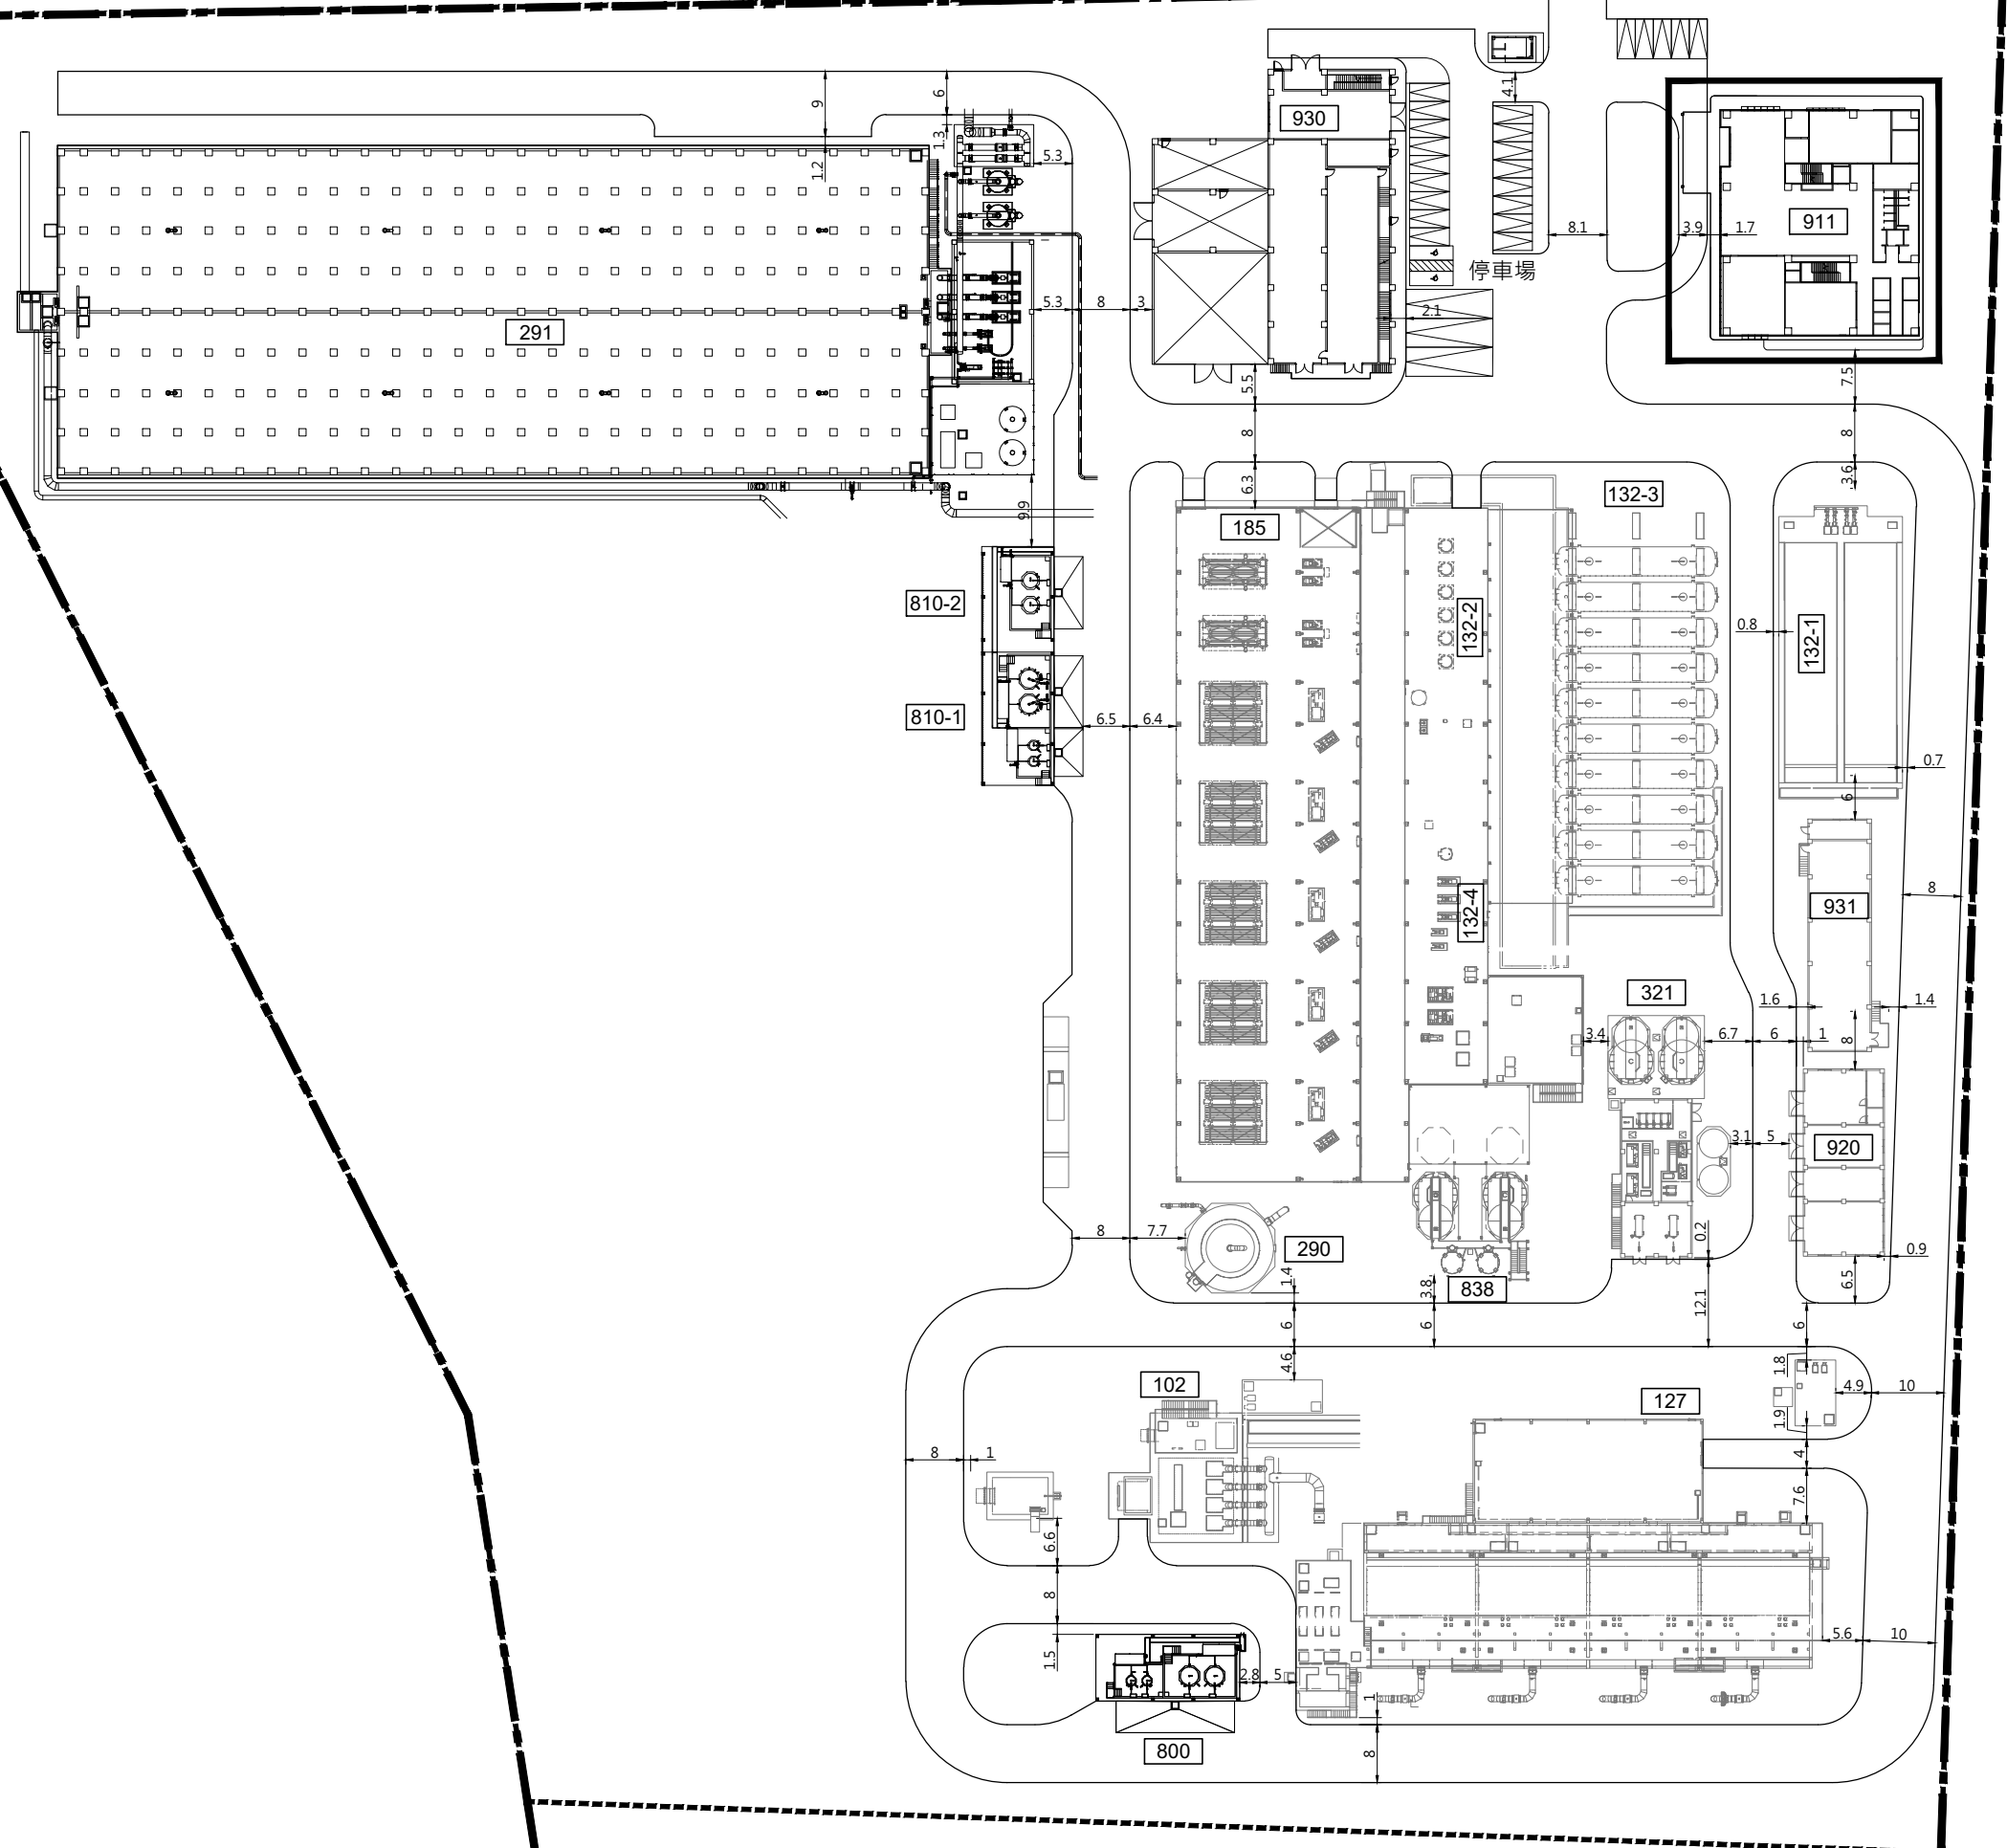

0 10 20 30 40M  
 Scale=A1-1/500  
 Scale=A3-1/1000

廠區入口

102	取水站
127	氣浮設備機房
132-1	廢水排放池
132-2	雙介質過濾器
132-3	RO系統過濾器
132-4	CIP藥洗室
185	RO機房
290	廠用淡化水儲槽
291	配水池
321	污泥脫水機房
800	前處理單元藥品室
810-1	RO系統藥品室
810-2	配水池藥品室
838	石灰配製系統
911	管理大樓
920	工具機房
930	變電站及電氣機房
931	電氣機房



經濟部水利署北區水資源分署  
 Northern Region Water Resources Branch,  
 Water Resources Agency, Ministry of Economic Affairs

新竹海水淡化廠興建工程  
 Hsinchu SWRO Construction



設計 DESIGNED BY	許之顯	圖號 DRAWING NO	B-002089-SUE-GE-000-DL-002	
繪圖 DRAWN BY	陳孟儒	圖名 DRAWING TITLE	廠區平面配置圖 GENERAL LAYOUT	
複核 CHECKED BY	鄭成輝	比例 SCALE	A1-1:500 A3-1:1000	版次 VERSION
審定 APPROVED BY	林弘毅			0A