

111 年度轄管河川疏濬檢測作業計畫

112 年度荖濃溪里嶺大橋上游河段 採售分離計畫（界樁檢測） （第一次檢測成果報告）

委辦單位：經濟部水利署第七河川局


承攬廠商：祥鉉工程有限公司

中 華 民 國 1 1 1 年 1 2 月 2 2 日

經濟部水利署第七河川局

112年度荖濃溪里嶺大橋上游河段採售分離計畫

業務抽查檢測紀錄

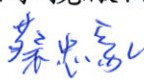- 一、抽查檢測單位：第七河川局
- 二、疏濬支出標承攬廠商：豐瀛營造有限公司
- 三、檢測人員：
- 四、會測人員：
- 五、檢測日期：2022/12/22
- 六、檢測地點：里嶺大橋上游河段
- 七、檢測成果：如后附件

☒ 檢測點統計表

☒ 檢測中相關之照片

☒ 疏濬範圍內檢測平面圖

☐ 疏濬範圍內檢測斷面高程圖

☐ 其他附件：

八、檢測結果(是否符合契約規定之檢測標準)：

☐ 合格(無超挖、濫採或與計畫圖書等不符規定情事)

☐ 不合格(☐ 過失誤差☐ 惡意違反規定)

九、檢討與建議：




廠商：

承辦人：

專任工程人員/技師：

課室主管：

局長：

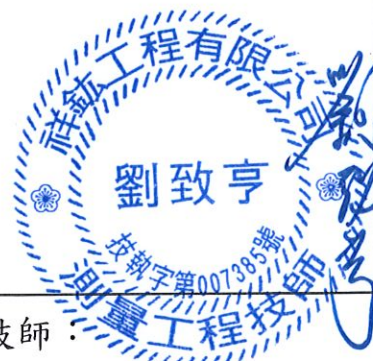

計畫名稱：111 年度轄管河川疏濬檢測作業計畫

簽證技師：劉致亨

技師執業執照號碼：技執字第 007385 號

執業機關名稱：祥鉉工程有限公司

技師證書字號：技證字第 008542 號

法令依據：依據國土測繪法第四十一條第二項及經營或受聘於測繪業之測量技師簽證規則等相關規定。

委託單位：經濟部水利署第七河川局

地址：屏東市建國路 291 號

委託事項：112 年度荖濃溪里嶺大橋上游河段採售分離計畫（界樁檢測）
（第一次檢測成果報告）

測量單位：祥鉉工程有限公司

地址：高雄市仁武區水管路 325 巷 38 號 1 樓

簽證範圍、內容及項目：依『委託事項』辦理之相關測量成果，其詳細內容如本檢測成果報告內文所載。

簽證意見：所有簽證項目均符合合約工作規範說明書之各項要求。

簽證日期：111 年 12 月 22 日

承辦廠商簽章	測量技師簽章
 	 

界樁檢測坐標資料表

第1頁 共1頁

112年度荖濃溪里嶺大橋上游河段採售分離計畫

原界樁坐標			檢測坐標		誤差量		
點號	Y	X	Y	X	Y差值	X差值	S差值
1	2520322.976	195744.025	2520323.000	195744.018	-0.02	0.01	0.03
2	2520286.374	195650.964	2520286.401	195650.848	-0.03	0.12	0.12
3	2520249.772	195557.903	2520249.874	195557.873	-0.10	0.03	0.11
4	2520213.170	195464.842	2520213.238	195464.780	-0.07	0.06	0.09
5	2520176.569	195371.782	2520176.768	195371.741	-0.20	0.04	0.20
6	2520139.967	195278.721	2520139.988	195278.575	-0.02	0.15	0.15
7	2520103.365	195185.660	2520103.328	195185.745	0.04	-0.08	0.09
8	2520069.381	195105.101	2520069.300	195105.029	0.08	0.07	0.11
9	2520031.423	195026.646	2520031.445	195026.766	-0.02	-0.12	0.12
10	2519989.488	194950.242	2519989.603	194950.157	-0.11	0.09	0.14
11	2519943.688	194876.091	2519943.468	194875.967	0.22	0.12	0.25
12	2519894.143	194804.388	2519894.022	194804.294	0.12	0.09	0.15
13	2519840.983	194735.322	2519840.886	194735.127	0.10	0.20	0.22
14	2519784.350	194669.075	2519784.315	194669.246	0.03	-0.17	0.17
15	2519724.391	194605.822	2519724.289	194605.699	0.10	0.12	0.16
16	2519661.265	194545.729	2519661.219	194545.891	0.05	-0.16	0.17
17	2519828.934	194360.291	2519828.870	194360.242	0.06	0.05	0.08
18	2519936.208	194394.454	2519936.144	194394.513	0.06	-0.06	0.09
19	2520049.353	194430.485	2520049.355	194430.404	0.00	0.08	0.08
20	2520169.514	194468.751	2520169.486	194468.839	0.03	-0.09	0.09
21	2520298.064	194509.689	2520298.045	194509.719	0.02	-0.03	0.04
22	2520362.200	194602.508	2520362.157	194602.588	0.04	-0.08	0.09
23	2520421.489	194698.497	2520421.352	194698.484	0.14	0.01	0.14
24	2520475.773	194797.402	2520475.772	194797.326	0.00	0.08	0.08
25	2520524.910	194898.962	2520524.935	194899.048	-0.02	-0.09	0.09
26	2520568.669	195002.651	2520568.679	195002.603	-0.01	0.05	0.05
27	2520605.271	195095.712	2520605.267	195095.526	0.00	0.19	0.19
28	2520641.873	195188.773	2520641.870	195188.734	0.00	0.04	0.04
29	2520678.474	195281.834	2520678.377	195281.920	0.10	-0.09	0.13
30	2520715.076	195374.895	2520715.131	195374.862	-0.05	0.03	0.06
31	2520751.678	195467.955	2520751.746	195468.001	-0.07	-0.05	0.08
32	2520788.280	195561.016	2520788.232	195560.967	0.05	0.05	0.07



測 量 照 片

112年度荖濃溪里嶺大橋上游河段採售分離計畫





界樁坐標成果表		
點號	Y	X
1	2520322.976	195744.025
2	2520286.374	195650.964
3	2520249.772	195557.903
4	2520213.170	195464.842
5	2520176.569	195371.782
6	2520139.967	195278.721
7	2520103.365	195185.660
8	2520069.381	195105.101
9	2520031.423	195026.646
10	2519989.488	194950.242
11	2519943.688	194876.091
12	2519894.143	194804.388
13	2519840.983	194735.322
14	2519784.350	194669.075
15	2519724.391	194605.822
16	2519661.265	194545.729
17	2519828.934	194360.291
18	2519936.208	194394.454
19	2520049.353	194430.485
20	2520169.514	194468.751
21	2520298.064	194509.689
22	2520362.200	194602.508
23	2520421.489	194698.497
24	2520475.773	194797.402
25	2520524.910	194898.962
26	2520568.669	195002.651
27	2520605.271	195095.712
28	2520641.873	195188.773
29	2520678.474	195281.834
30	2520715.076	195374.895
31	2520751.678	195467.955
32	2520788.280	195561.016

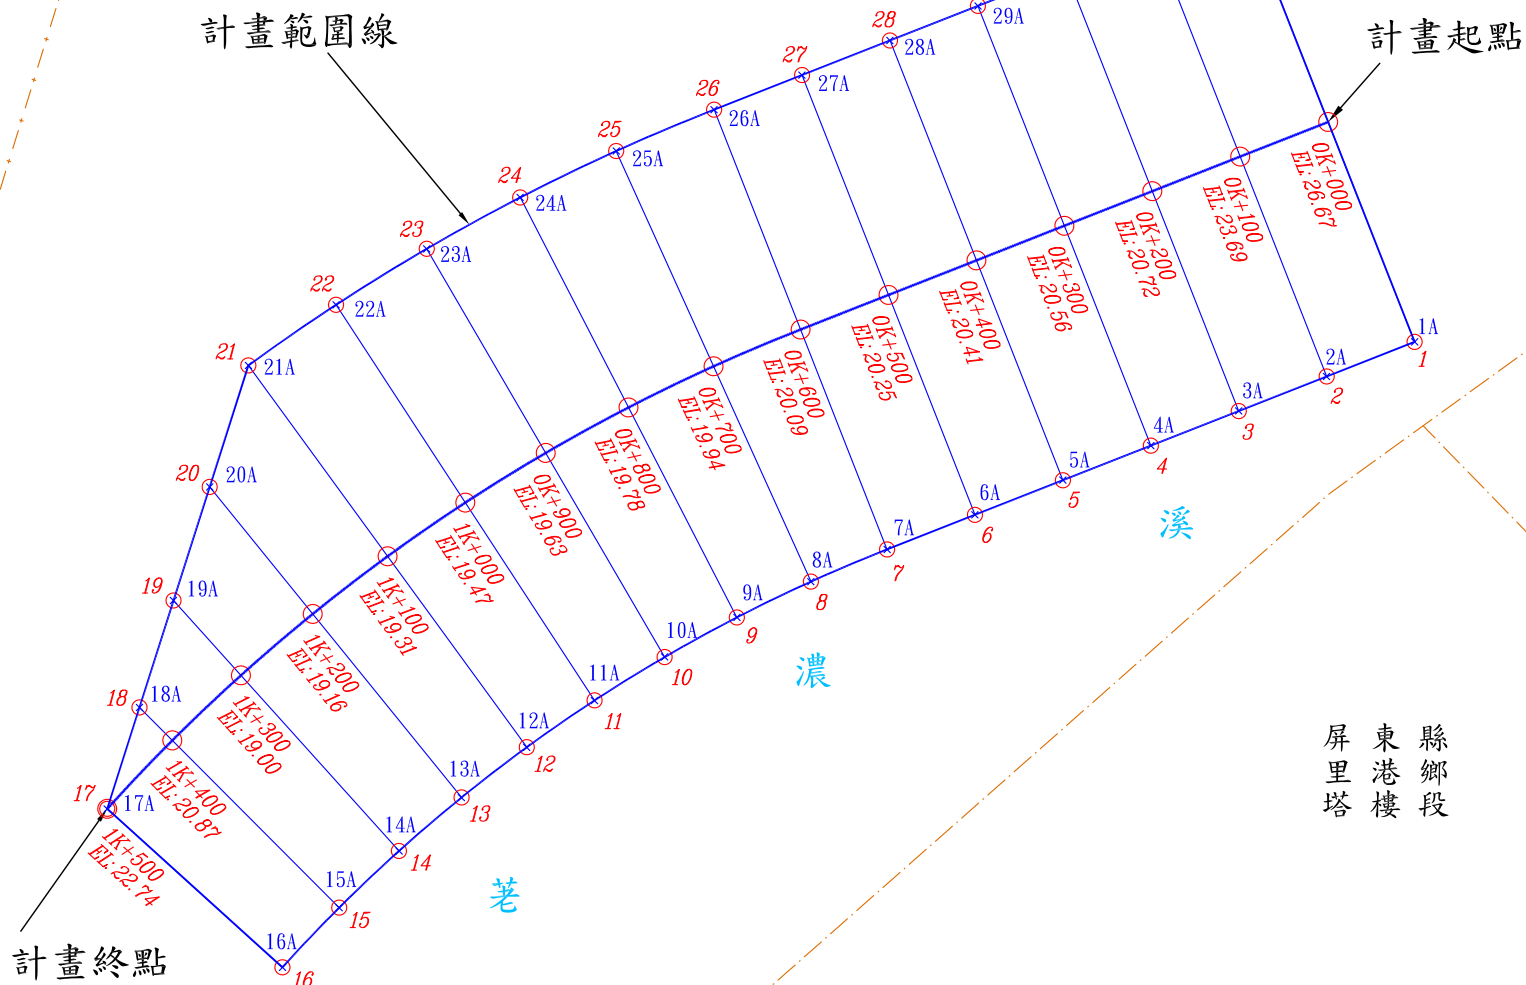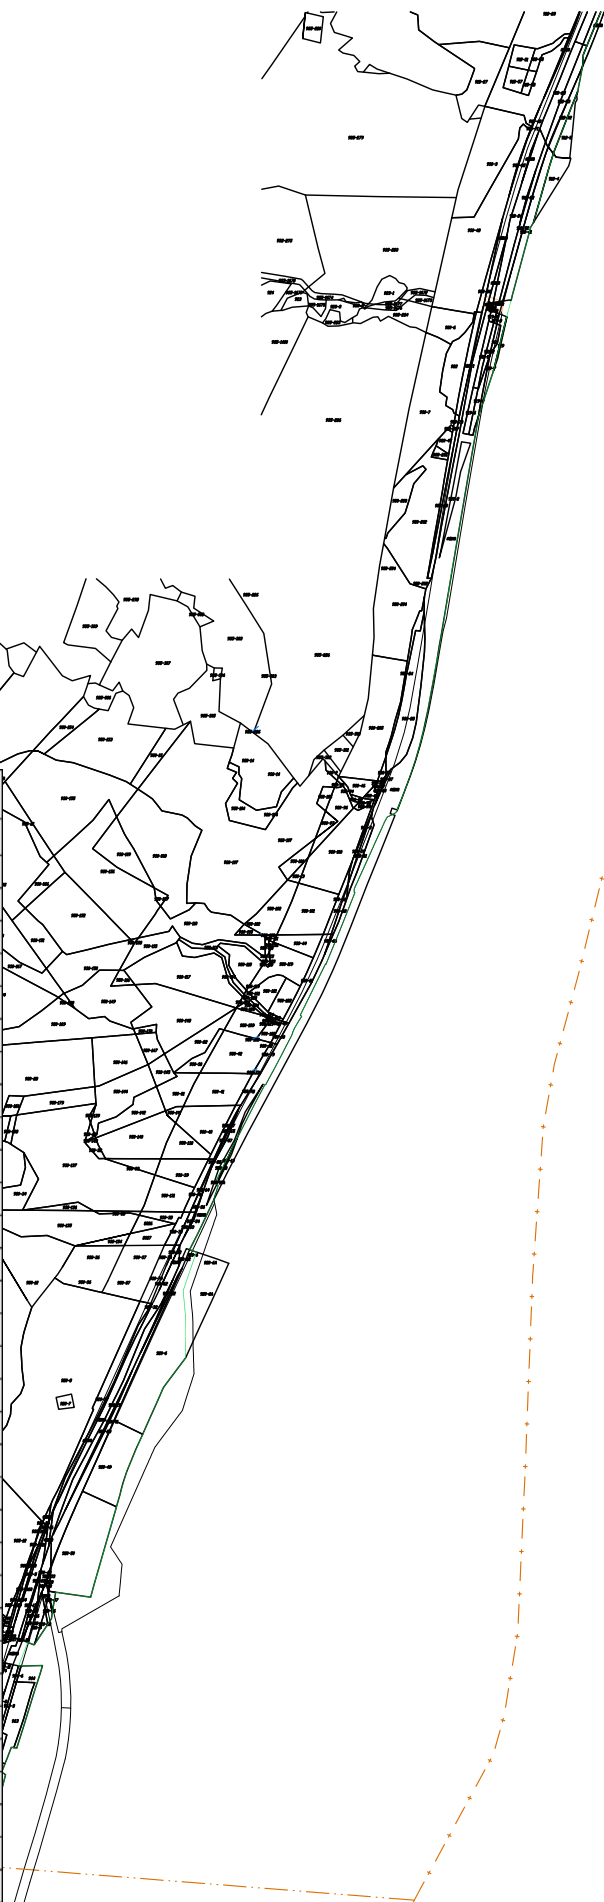

屏東縣
里港鄉
潮北段

屏東縣
里港鄉
塔樓段

圖例表

圖示	名稱
	計畫範圍
	控制點
	原界樁
	檢測界樁

控制點坐標成果表			
點號	Y	X	H
FA1	2521191.430	195927.640	38.540
FA1-I	2521193.878	195933.670	38.548
FA2	2521159.510	195850.248	38.542
KB1	2521178.398	195903.102	38.575
KB2	2521168.897	195873.115	38.572
KB2-I	2521168.091	195871.158	38.584

檢測界樁詳：界樁檢測坐標資料表

經濟部水利署第七河川局

工程名稱
圖名

112年度荖濃溪里嶺大橋上游河段採售分離計畫

界樁檢測平面圖

單位

公尺

比例

1/8000

測繪

祥鉉工程有限公司

繪圖

圖號

日期

111年12月22日

公司

校核

1