

宜蘭河慶和橋至西門橋間河段疏濬作業

第 2 次 部分驗收檢測報告

主辦單位：經濟部水利署第一河川分署

承攬商廠：旺旺旺營造工程有限公司

檢測日期： 114 年 05 月 06 日

宜蘭河慶和橋至西門橋間河段疏濬作業

第 2 次 部分驗收檢測報告

一、主辦單位：經濟部水利署第一河川分署

二、施工單位：旺旺旺營造工程有限公司

三、檢測人員：游國賢

四、會測人員：

五、檢測日期：114 年 05 月 06 日

六、檢測地點：0K+475~0K+600

七、檢測成果統計表：如后附表

八、檢測成果圖：如后附圖

九、其他附件：

十、檢測結果：

經檢測樁號 0K+475~0K+600 結果符合疏濬計畫範圍及開挖深度。
0K+475, 0K+500, 0K+525, 0K+550, 0K+575, 0K+600（共 6 個斷面）。

十一、檢討與建議：

廠商：

檢測人員：

横斷面記錄表

工程名稱：宜蘭河慶和橋至西門橋間河段疏濬作業-第2次部分驗收檢測

[illegible]

横断面記録表

工程名稱：宜蘭河慶和橋至西門橋間河段疏濬作業-第2次部分驗收檢測

[illegible]

横斷面記錄表

工程名稱：宜蘭河慶和橋至西門橋間河段疏濬作業-第2次部分驗收檢測

[illegible]

横斷面記錄表

工程名稱：宜蘭河慶和橋至西門橋間河段疏濬作業-第2次部分驗收檢測

[illegible]

横断面記録表


工程名稱：宜蘭河慶和橋至西門橋間河段疏濬作業-第2次部分驗收檢測

[illegible]

横斷面記錄表

工程名稱：宜蘭河慶和橋至西門橋間河段疏濬作業-第2次部分驗收檢測



[illegible]

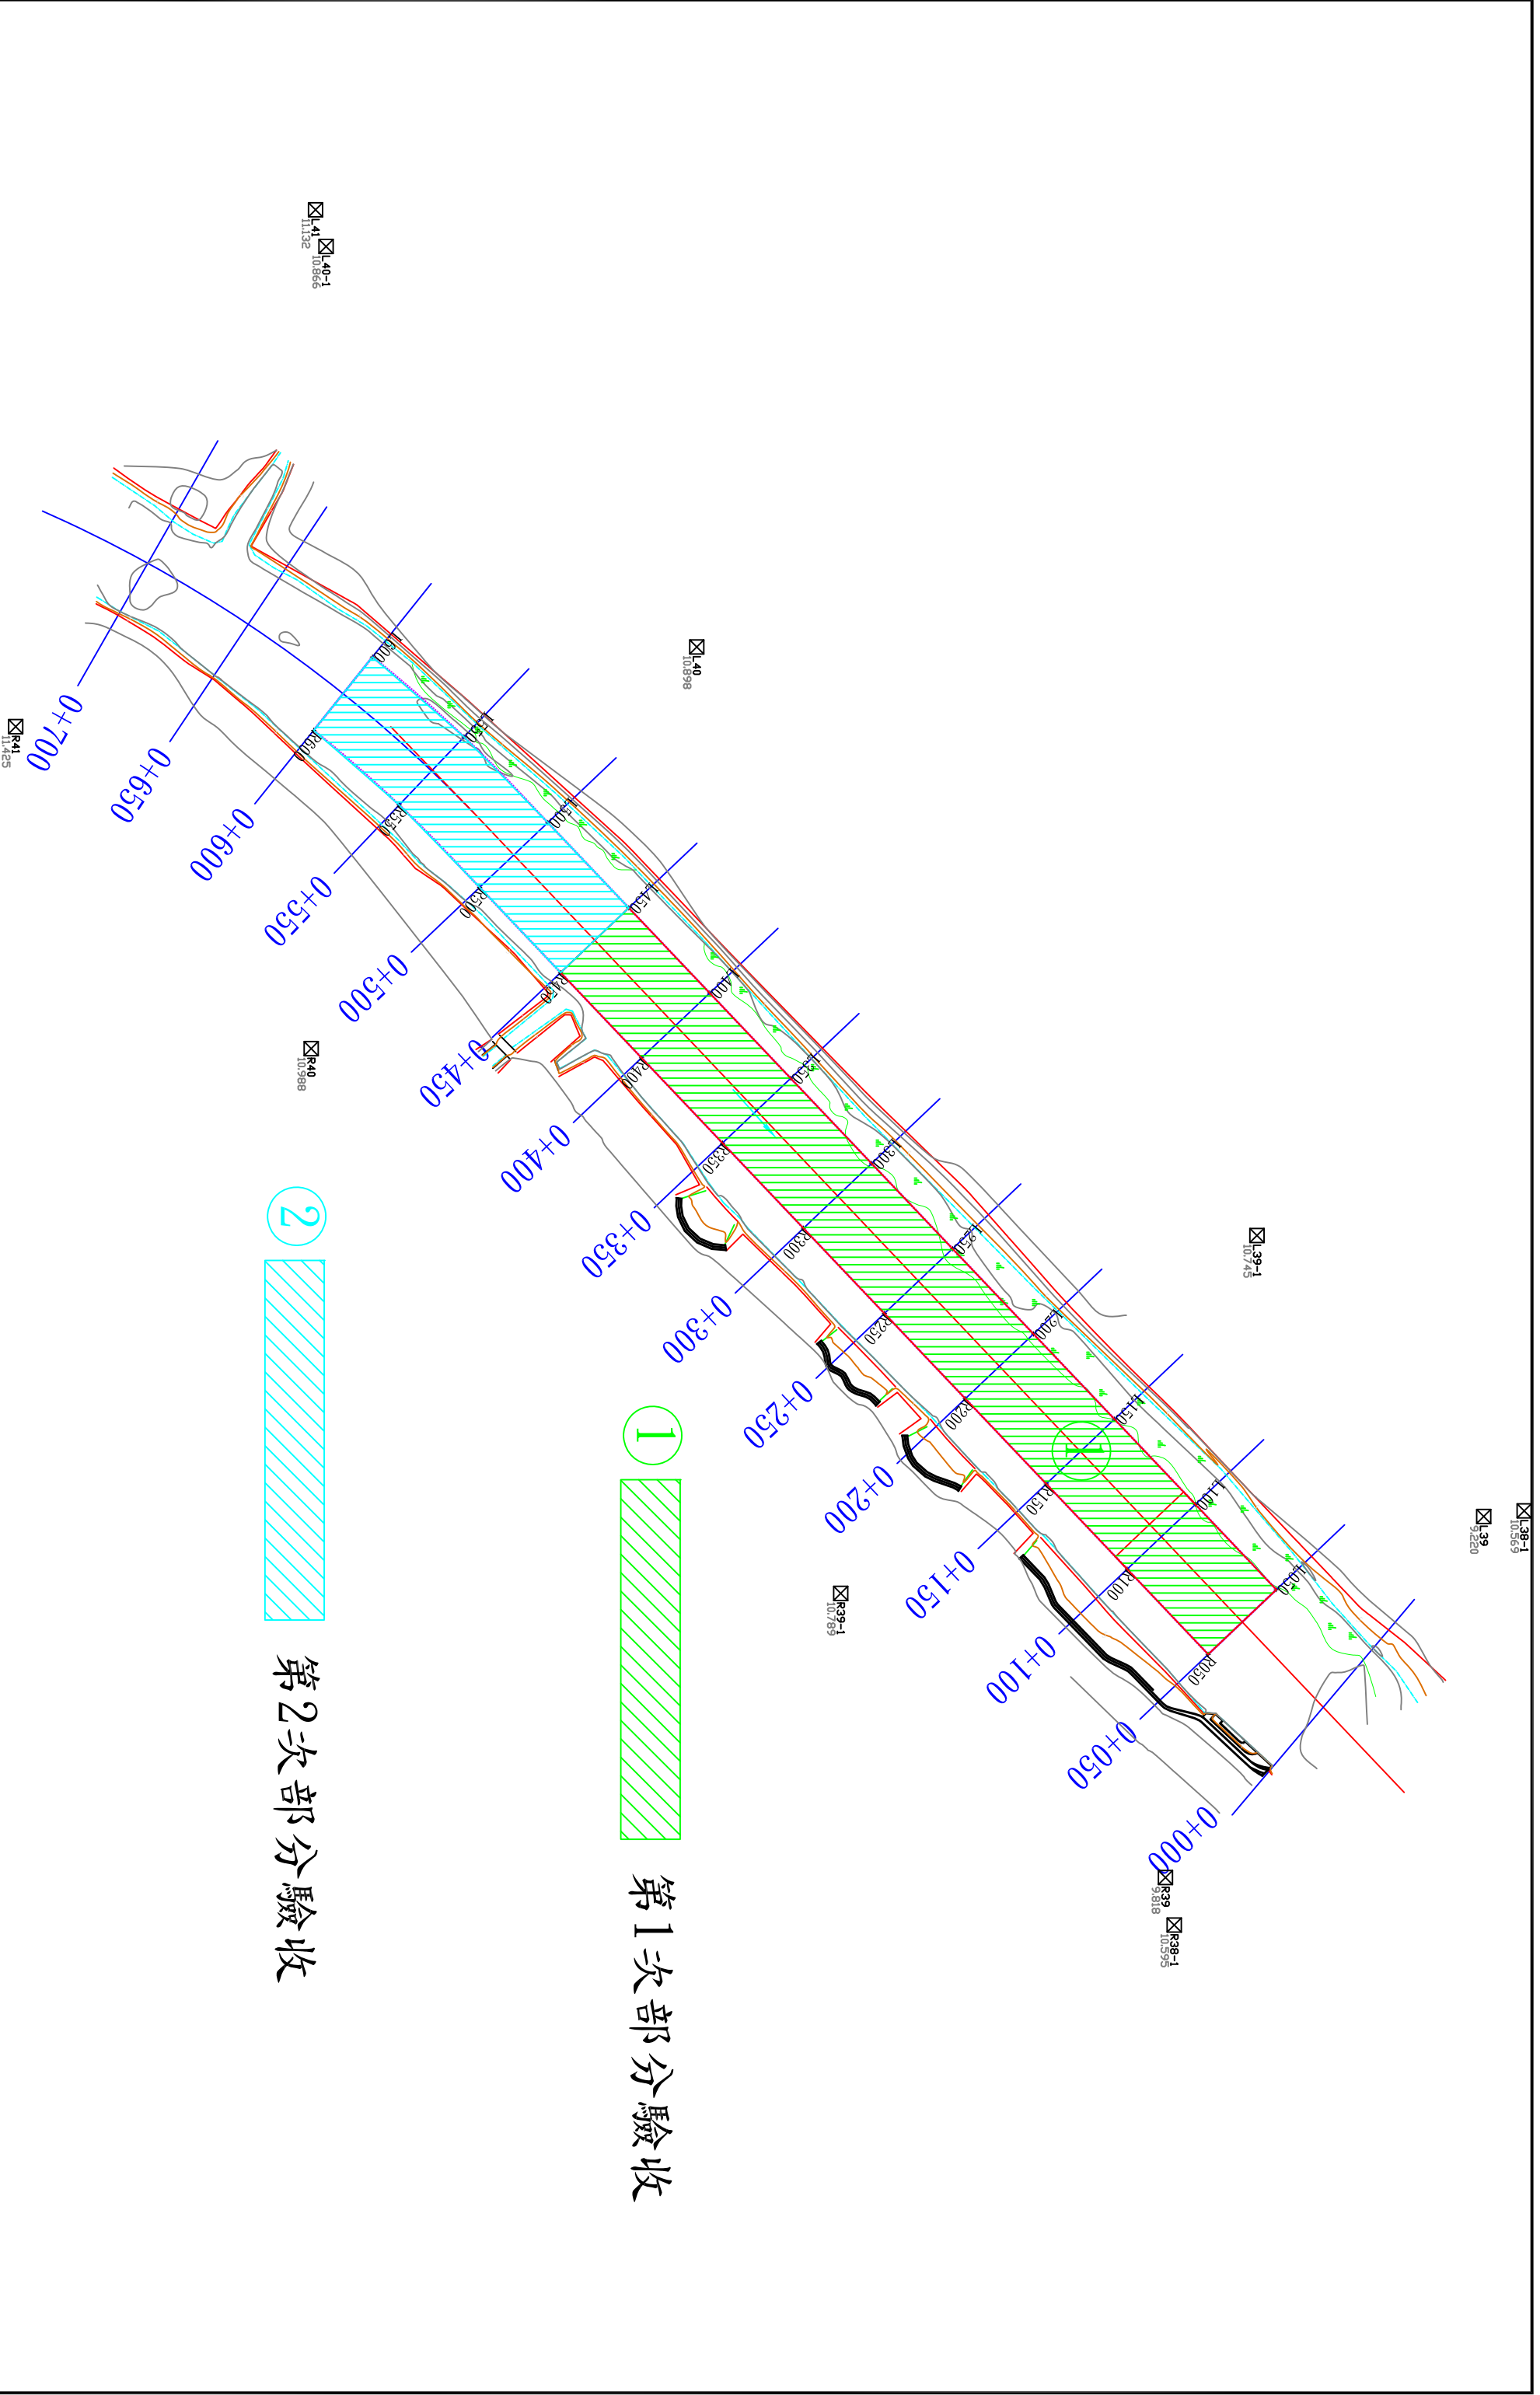

經濟部水利署 第一河川分署		工程名稱		宜蘭河慶和橋至西門橋間河段疏濬作業		測量單位		測量日期		圖號	
圖名		工程平面圖		比例尺		1:2500		旺旺營造工程有限公司		114/05/06	

圖例：



線：	——
河床設計範圍：	——
疏濬範圍：	

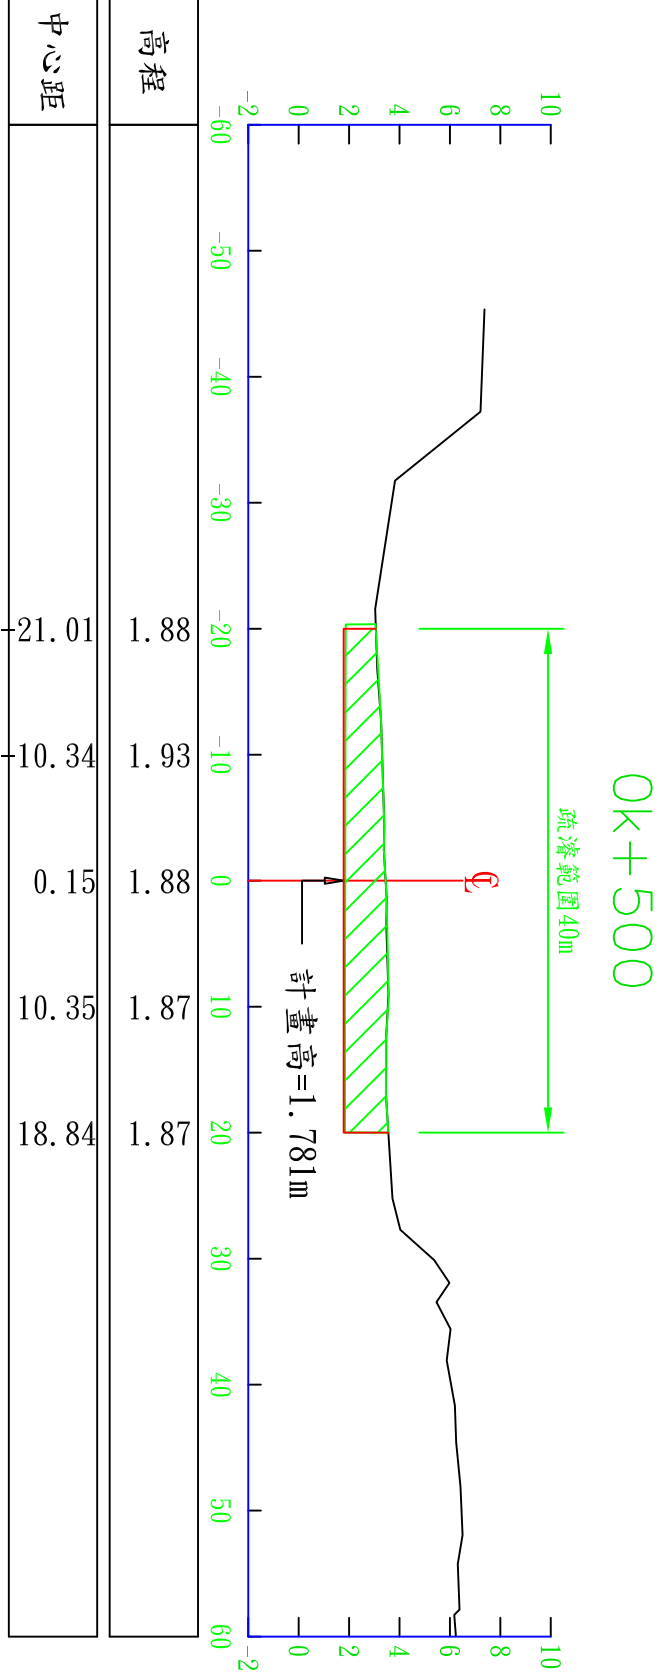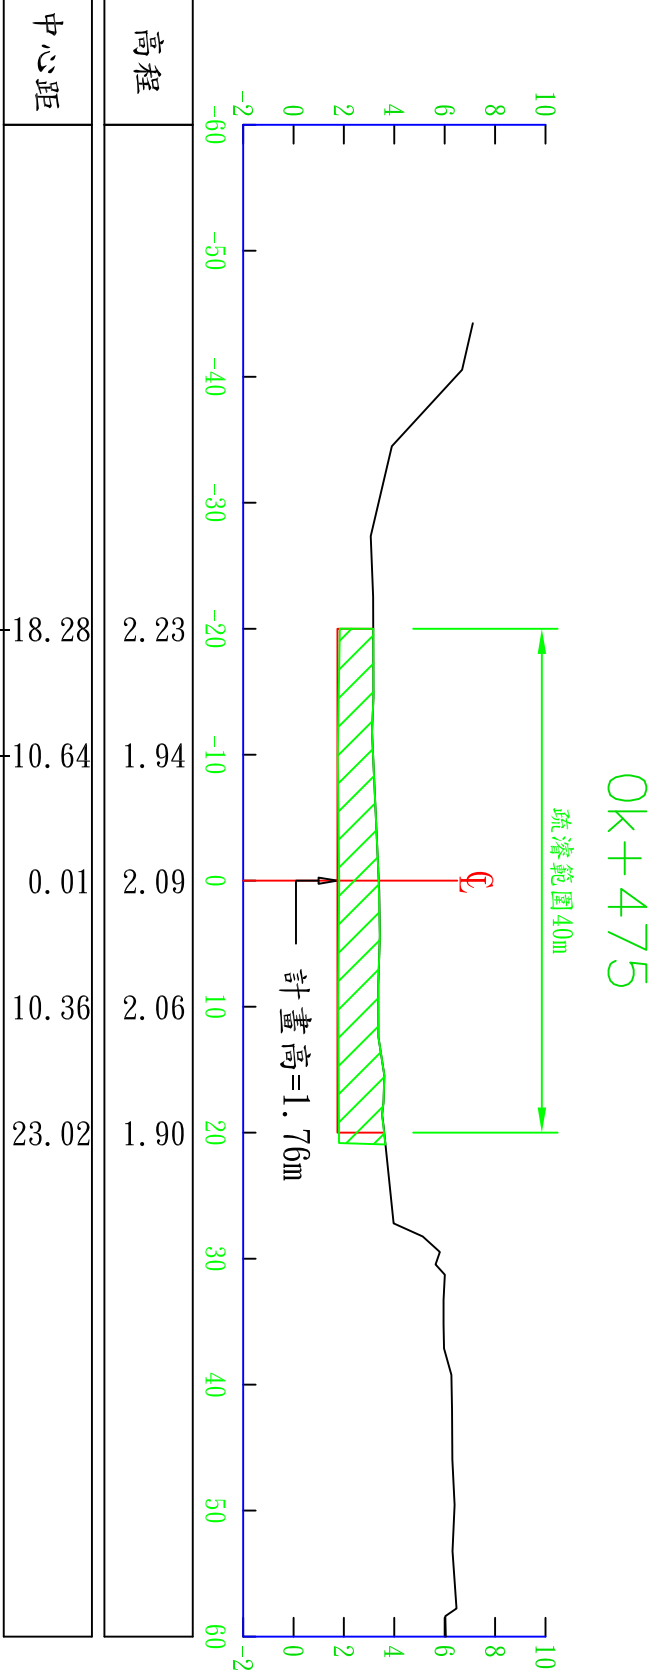

經濟部水利署 第一河川分署		工程名稱		測量單位		測量日期	圖號
圖名		宜蘭河慶和橋至西門橋間河段疏濬作業		橫斷面圖		比例尺	
				旺旺旺營造工程有限公司		114/05/06	

圖例：



線	：——
河床地形計畫範圍	：——
疏濬範圍	：▨

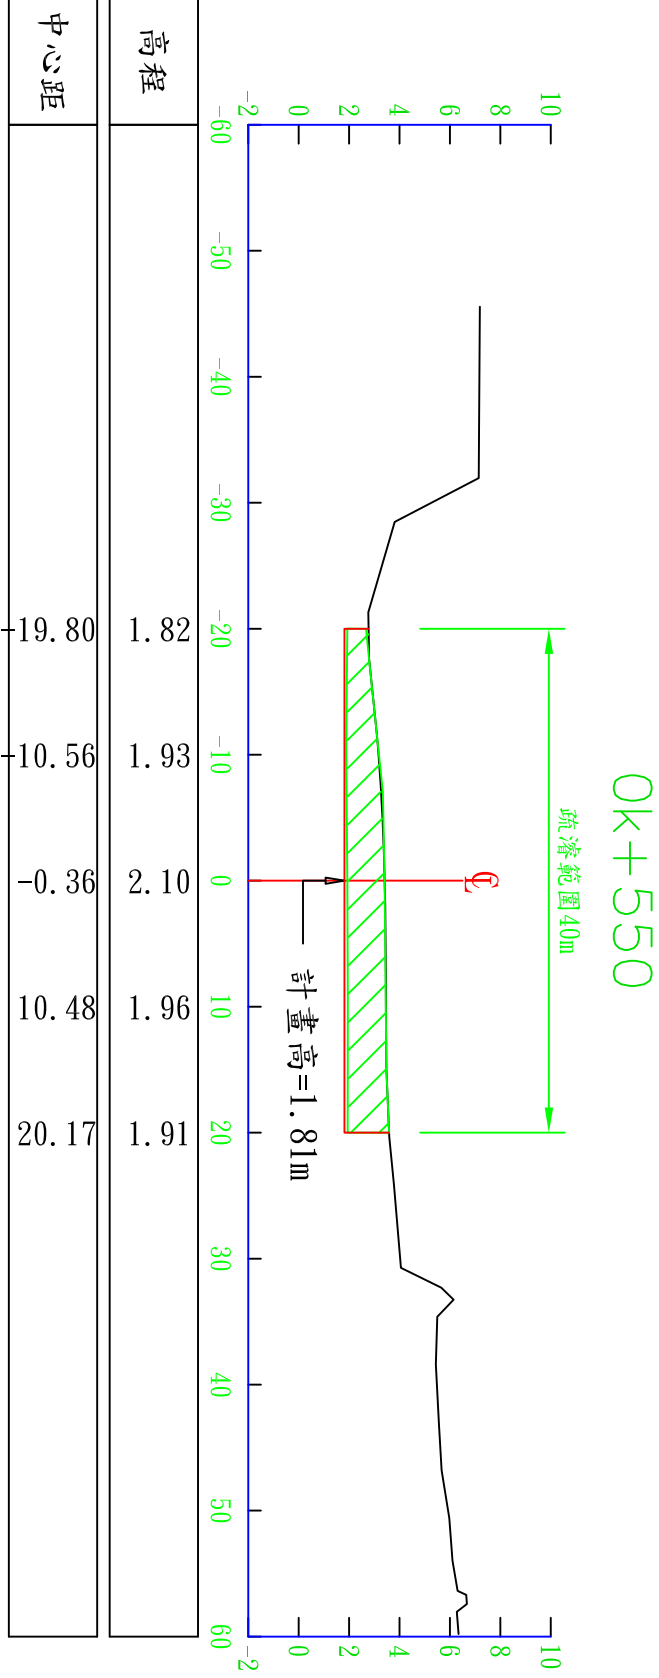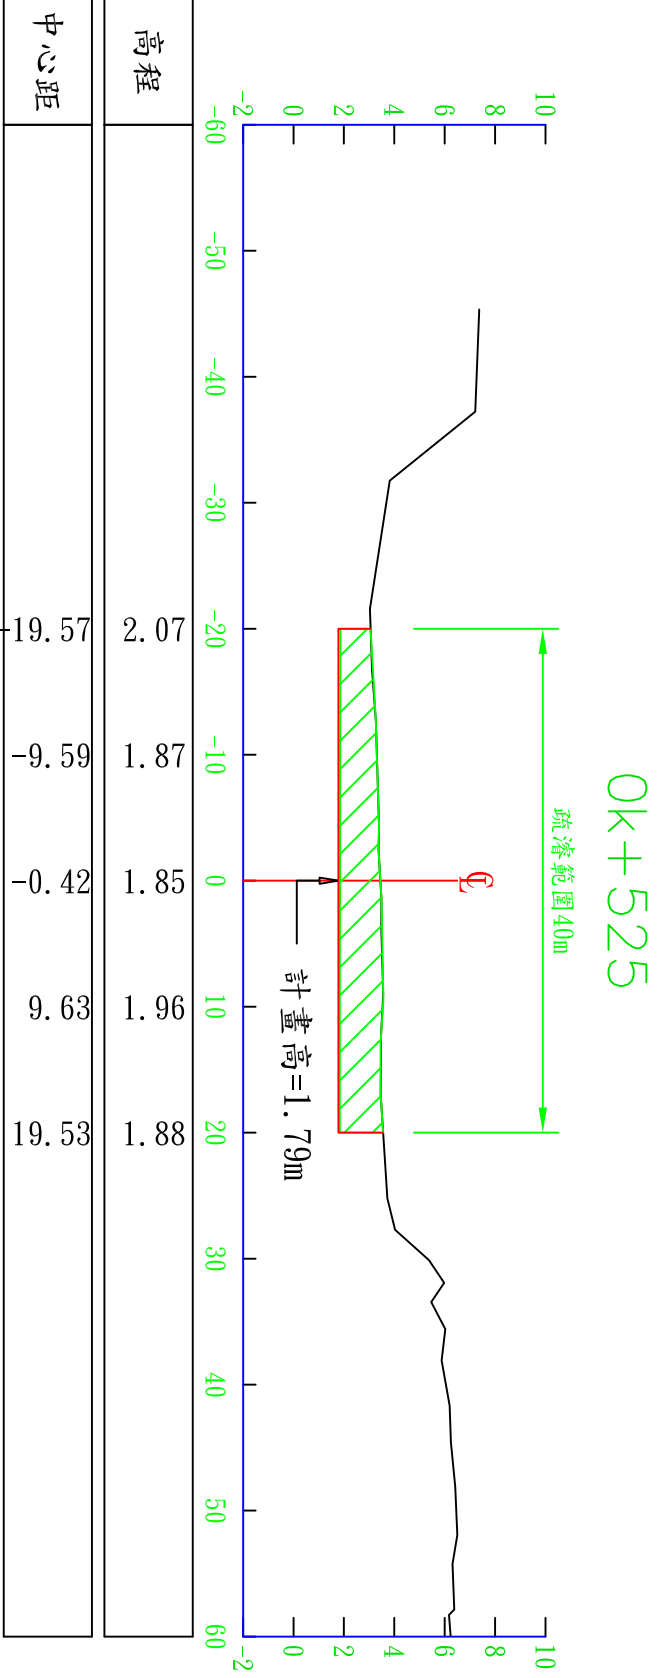

經濟部水利署 第一河川分署		工程名稱		測量單位		測量日期	圖號
圖名		宜蘭河慶和橋至西門橋間河段疏濬作業		橫斷面圖		比例尺	
				旺旺旺營造工程有限公司		114/05/06	

圖例：

線：	——
河床疏濬範圍：	——
地形計畫線：	——
疏濬範圍：	——

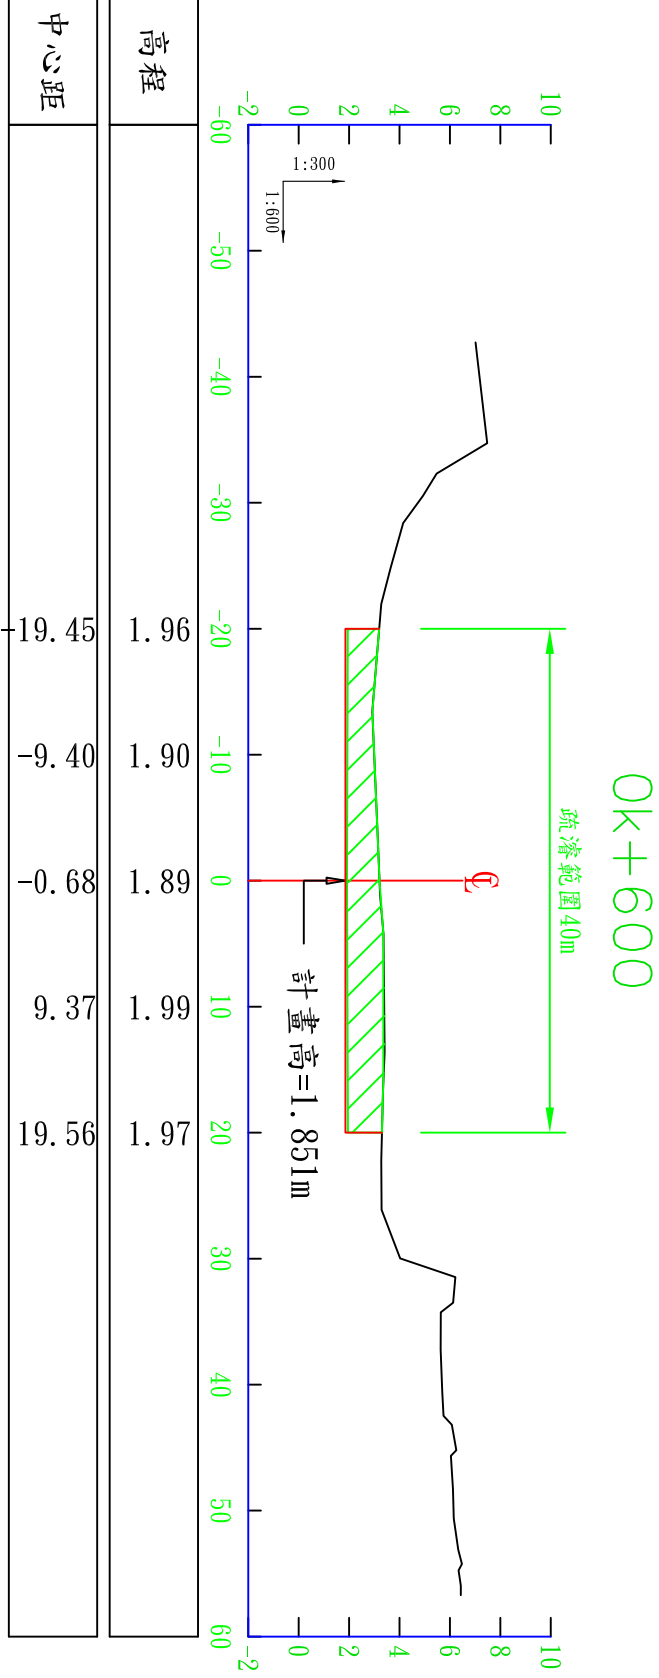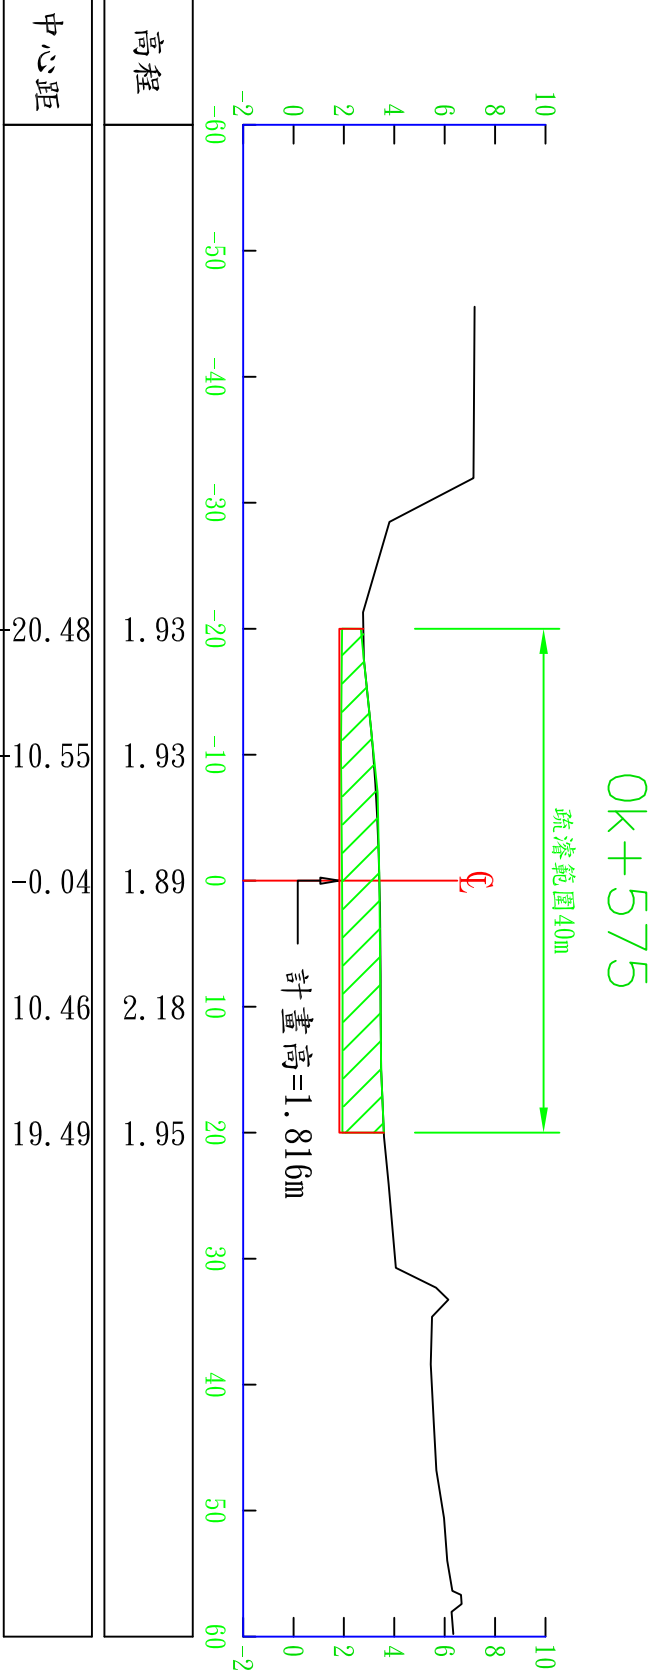

經濟部水利署 第一河川分署		工程名稱		測量單位		測量日期	圖號
圖名		宜蘭河慶和橋至西門橋間河段疏濬作業		橫斷面圖		比例尺	
				旺旺旺營造工程有限公司		114/05/06	