

經濟部水利署第四河川局  
「107 濁水溪囚砂區疏濬土石計畫-支出部分」

第九次業務抽查檢測紀錄

- 一、抽查檢測單位：經濟部水利署第四河川局管理課
- 二、疏濬支出標承攬廠商：新悅營造股份有限公司
- 三、檢測人員：工程師陳重仁
- 四、會測人員：
- 五、檢測日期：107 年 12 月 20 日
- 檢測地點：「107 濁水溪囚砂區疏濬土石計畫-支出部分」  
1K+500
- 六、檢測成果：如后附件
- ☒ 檢測點統計表
  - ☒ 檢測中相關之照片
  - ☒ 疏濬範圍內檢測平面圖
  - ☒ 疏濬範圍內檢測斷面高程圖
  - ☐ 其他附件：
- 七、檢測結果：
- ☒ 合格
  - ☐ 不合格：詳如檢測點統計表
- 八、 檢討與建議：

承辦人：

工程師陳重仁

課室主管：

管理課施陽東

局長

經濟部水利署  
第四河川局局長 白烈煌

經濟部水利署第四河川局  
「107 濁水溪因砂區疏濬土石計畫-支出部分」

第九次業務抽查檢測點統計表

檢測日期：107 年 12 月 20 日

第 1 頁，共 1 頁

檢測地點：「107 濁水溪因砂區疏濬土石計畫-支出部分」1K+500

疏濬工程/土石計畫：

| 界樁號    | 1K+500 |    | 界樁號  |      |    | 界樁號  |      |    |
|--------|--------|----|------|------|----|------|------|----|
| 設計高程   | 221.55 |    | 設計高程 |      |    | 設計高程 |      |    |
| 里程     | 檢測高程   | 備註 | 里程   | 檢測高程 | 備註 | 里程   | 檢測高程 | 備註 |
| -91.60 | 221.96 |    |      |      |    |      |      |    |
| -90.30 | 222.67 |    |      |      |    |      |      |    |
| -73.35 | 222.23 |    |      |      |    |      |      |    |
| -71.58 | 221.88 |    |      |      |    |      |      |    |
| -47.06 | 221.82 |    |      |      |    |      |      |    |
| -22.78 | 221.82 |    |      |      |    |      |      |    |
| 0      |        |    |      |      |    |      |      |    |
| +1.91  | 221.82 |    |      |      |    |      |      |    |
| +3.67  | 224.31 |    |      |      |    |      |      |    |
| +23.55 | 224.03 |    |      |      |    |      |      |    |
| +46.67 | 224.29 |    |      |      |    |      |      |    |
| +66.88 | 224.28 |    |      |      |    |      |      |    |
| +85.82 | 224.28 |    |      |      |    |      |      |    |
|        |        |    |      |      |    |      |      |    |
|        |        |    |      |      |    |      |      |    |
|        |        |    |      |      |    |      |      |    |
| 平均     | 222.94 |    |      |      |    |      |      |    |



備註 1.檢測高程-設計高程 $<0$ ，則請於備註欄填註超深高度；檢測高程-設計高程 $\geq 0$ 者免填)。

備註 2.各檢測點位里程之間距應不小於 25M。

檢測人員：

陳重仁

107濁水溪因砂區疏濬土石計畫—支出部分

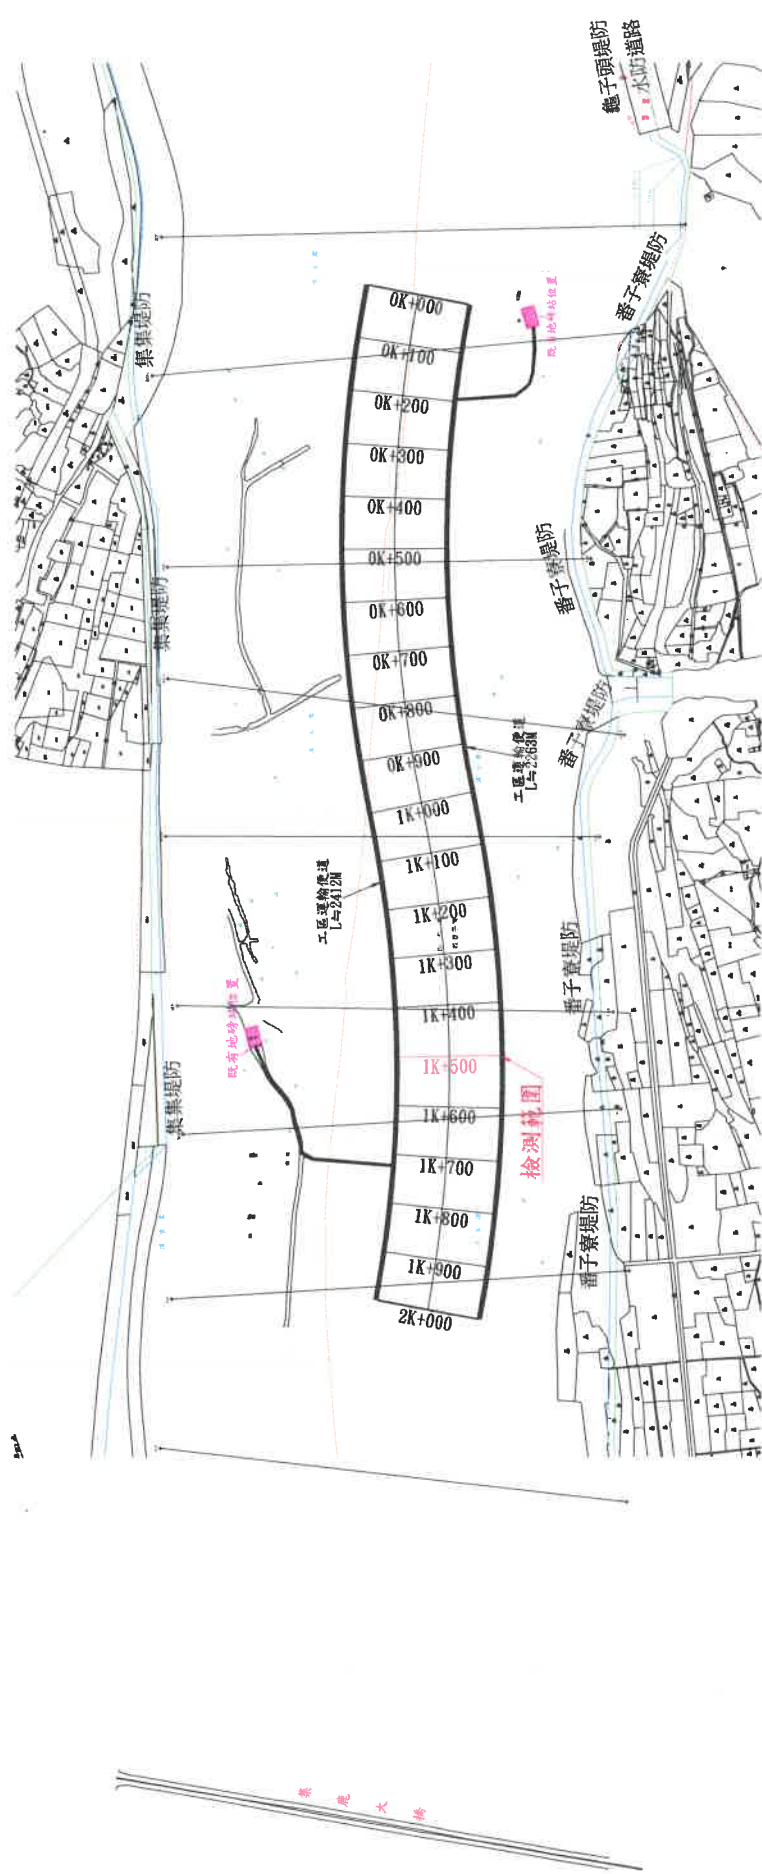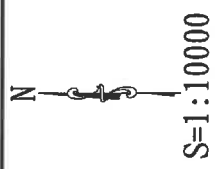

註：紅色表示檢測範圍

檢測人員

|             |      |                      |    |            |    |    |    |    |    |    |    |     |    |    |   |
|-------------|------|----------------------|----|------------|----|----|----|----|----|----|----|-----|----|----|---|
| 經濟部水利署第四河川局 | 工程名稱 | 107濁水溪四砂區疏濬土石計畫-支出部分 |    |            |    | 單位 | 公尺 | 比例 | 如圖 | 設計 | 校核 | 副局長 | 核定 | 圖號 |   |
|             | 圖名   | 平面圖                  | 日期 | 107年12月20日 | 製圖 |    |    |    |    |    |    |     |    | 審核 | 第 |
|             |      |                      |    |            |    |    |    |    |    |    |    |     |    |    | 共 |

