

經濟部水利署第四河川局
「107 濁水溪因砂區疏濬土石計畫-支出部分」

第五次業務抽查檢測紀錄

- 一、抽查檢測單位：經濟部水利署第四河川局管理課
- 二、疏濬支出標承攬廠商：新悅營造股份有限公司
- 三、檢測人員：正工程師蕭翔元
- 四、會測人員：
- 五、檢測日期：107 年 10 月 12 日
- 檢測地點：「107 濁水溪因砂區疏濬土石計畫-支出部分」
1K+700~1K+900
- 六、檢測成果：如后附件
- ☒ 檢測點統計表
 - ☒ 檢測中相關之照片
 - ☒ 疏濬範圍內檢測平面圖
 - ☒ 疏濬範圍內檢測斷面高程圖
 - ☐ 其他附件：
- 七、檢測結果：
- ☒ 合格
 - ☐ 不合格：詳如檢測點統計表
- 八、檢討與建議：

承辦人：


工程員陳重任

課室主管：課長施陽東

經濟部水利署
第四河川局局長白烈燿(印)

107濁水溪囚砂區疏濬土石計畫-支出部分

N—
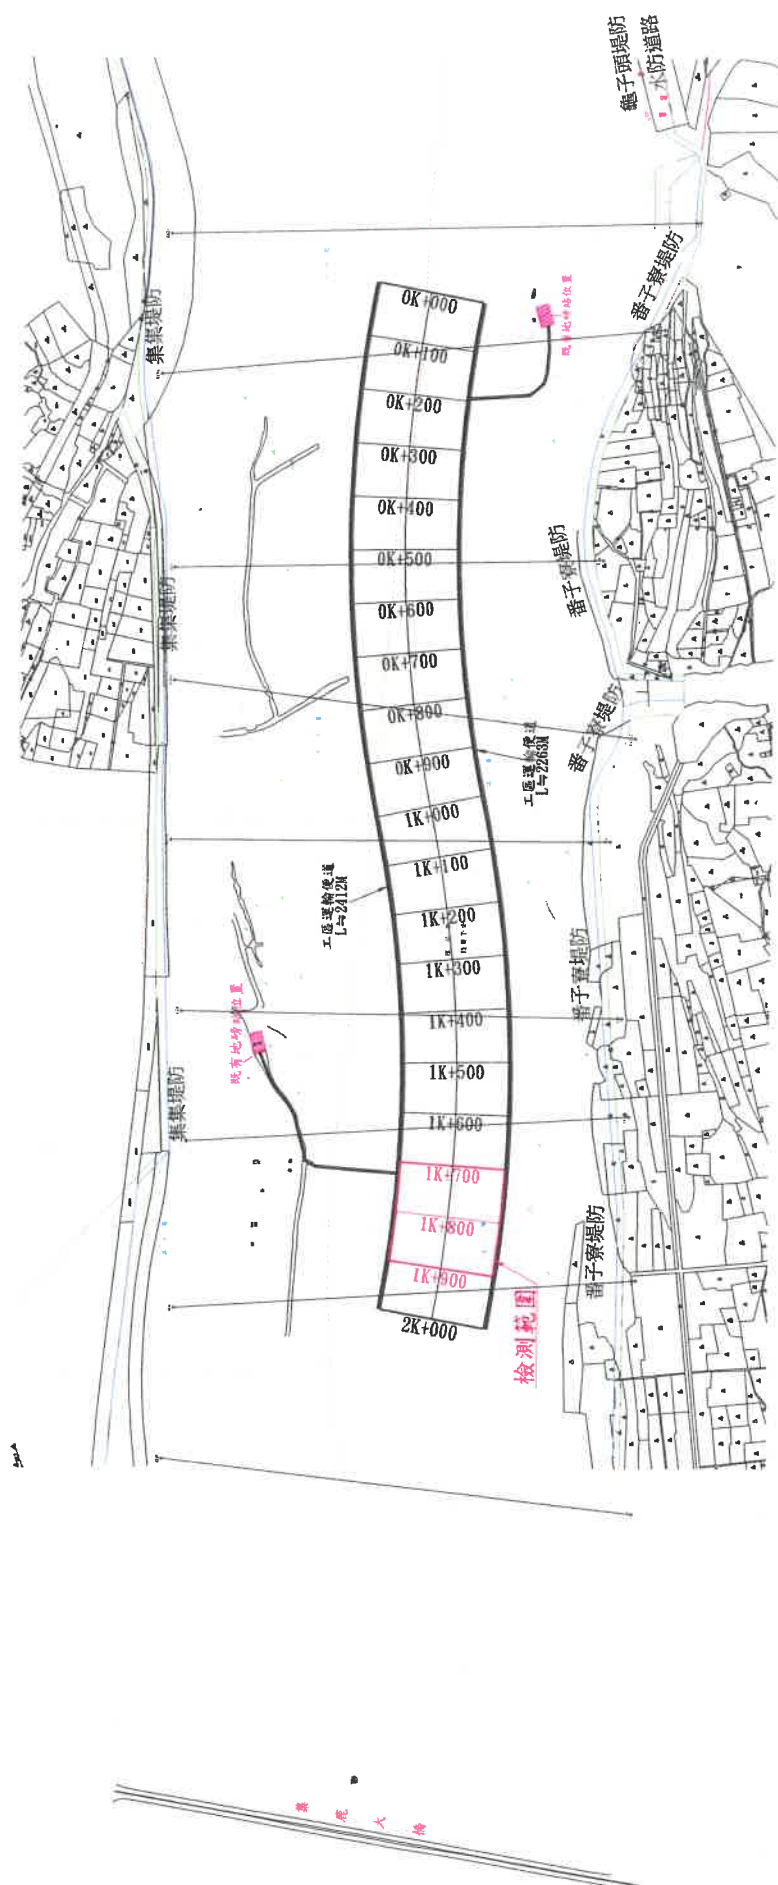
$$S=1:10000$$


註：紅色表示自主檢測範圍

検測人員：






元翔公司工程正

經濟部水利署第四河川局		工程名稱		107濁水溪四砂區疏濬土石計畫-支出部分		單位	公尺	比例	如圖	設計	校核	副局長		核定		圖號	
		圖名		平面圖		日期	107年10月12日			製圖		審核				第	頁
										描圖						共	頁

計畫線

地盤線

挖方

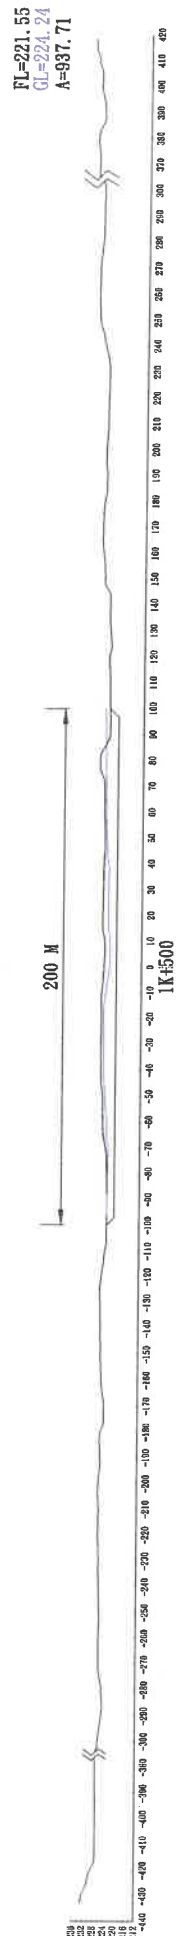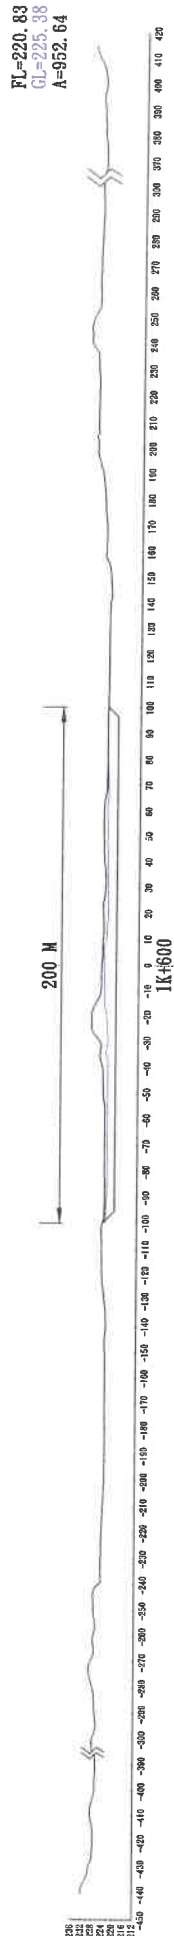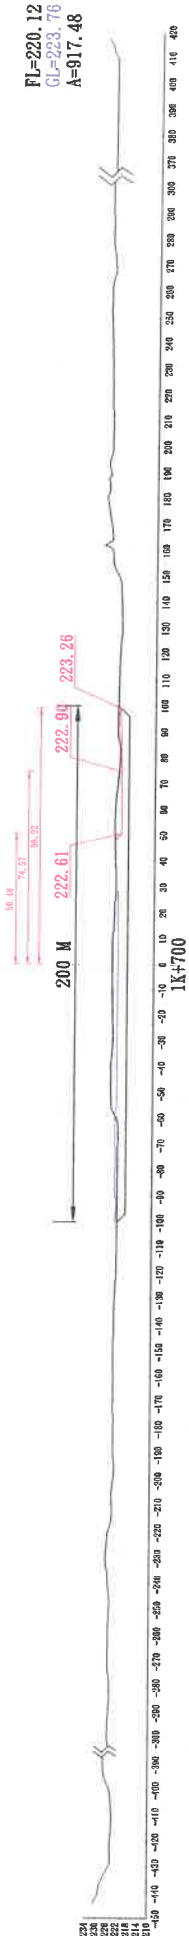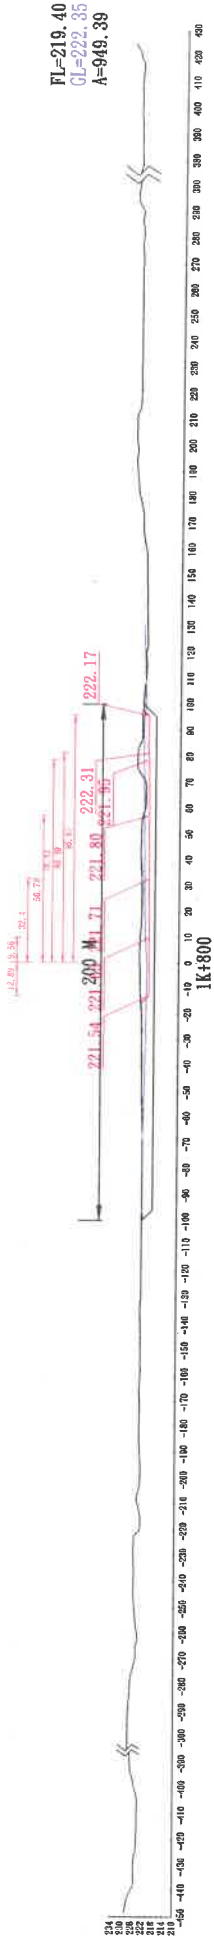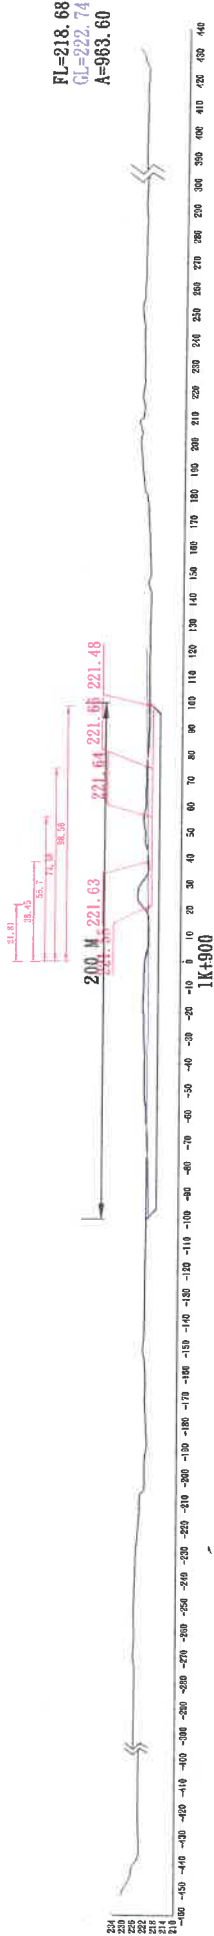

註：藍色表示施工前地盤線
註：紅色表示自主檢測高程

檢測人員：

正工程師蕭翔元

經濟部水利署第四河川局	工程名稱	107濁水溪四砂區疏濬土石計畫-支出部分										圖名	橫斷面圖(一)									
	單位	公尺	比例	設計		校核	附局長	核定	圖號	量	頁		共	頁								
				1:2000	製圖										審核							
																日期	107年10月12日		描圖			

經濟部水利署第四河川局