

經濟部水利署第四河川局
「107 濁水溪因砂區疏濬土石計畫-支出部分」

第十一次業務抽查檢測紀錄

- 一、抽查檢測單位：經濟部水利署第四河川局管理課
- 二、疏濬支出標承攬廠商：新悅營造股份有限公司
- 三、檢測人員：
- 四、會測人員：
- 五、檢測日期：108 年 01 月 24 日
- 檢測地點：「107 濁水溪因砂區疏濬土石計畫-支出部分」
1K+300~1K+400
- 六、檢測成果：如后附件
- ☒ 檢測點統計表
 - ☒ 檢測中相關之照片
 - ☒ 疏濬範圍內檢測平面圖
 - ☒ 疏濬範圍內檢測斷面高程圖
 - ☐ 其他附件：
- 七、檢測結果：
- ☒ 合格
 - ☐ 不合格：詳如檢測點統計表
- 八、 檢討與建議：

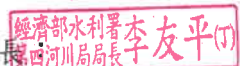
承辦人：


正工程師蕭翔元

課室主管：


管理課長施陽東

局長


經濟部水利署第四河川局局長李友平(印)

經濟部水利署第四河川局
「107 濁水溪因砂區疏濬土石計畫-支出部分」

第十一次業務抽查檢測點統計表

檢測日期：108 年 01 月 24 日

第 1 頁，共 1 頁

檢測地點：「107 濁水溪因砂區疏濬土石計畫-支出部分」1K+300~1K+400

疏濬工程/土石計畫：

界樁號	1K+300		界樁號	1K+400		界樁號		
設計高程	222.99		設計高程	222.27		設計高程		
里程	檢測高程	備註	里程	檢測高程	備註	里程	檢測高程	備註
			-74.93	222.31				
			-51.16	222.54				
			-31.97	222.39				
-26.08	225.89		-5.53	223.00				
-8.69	225.28		-2.67	222.33				
0			0					
+12.21	225.20		+22.25	222.42				
+31.52	225.07		+46.75	222.50				
+52.47	224.81		+71.46	223.01				
+56.01	222.99		+96.26	222.72				
+75.90	223.08							
+96.43	223.05							
平均	224.42		平均	222.58				

備註 1.檢測高程-設計高程 <0 ，則請於備註欄填註超深高度；檢測高程-設計高程 ≥ 0 者免填)。

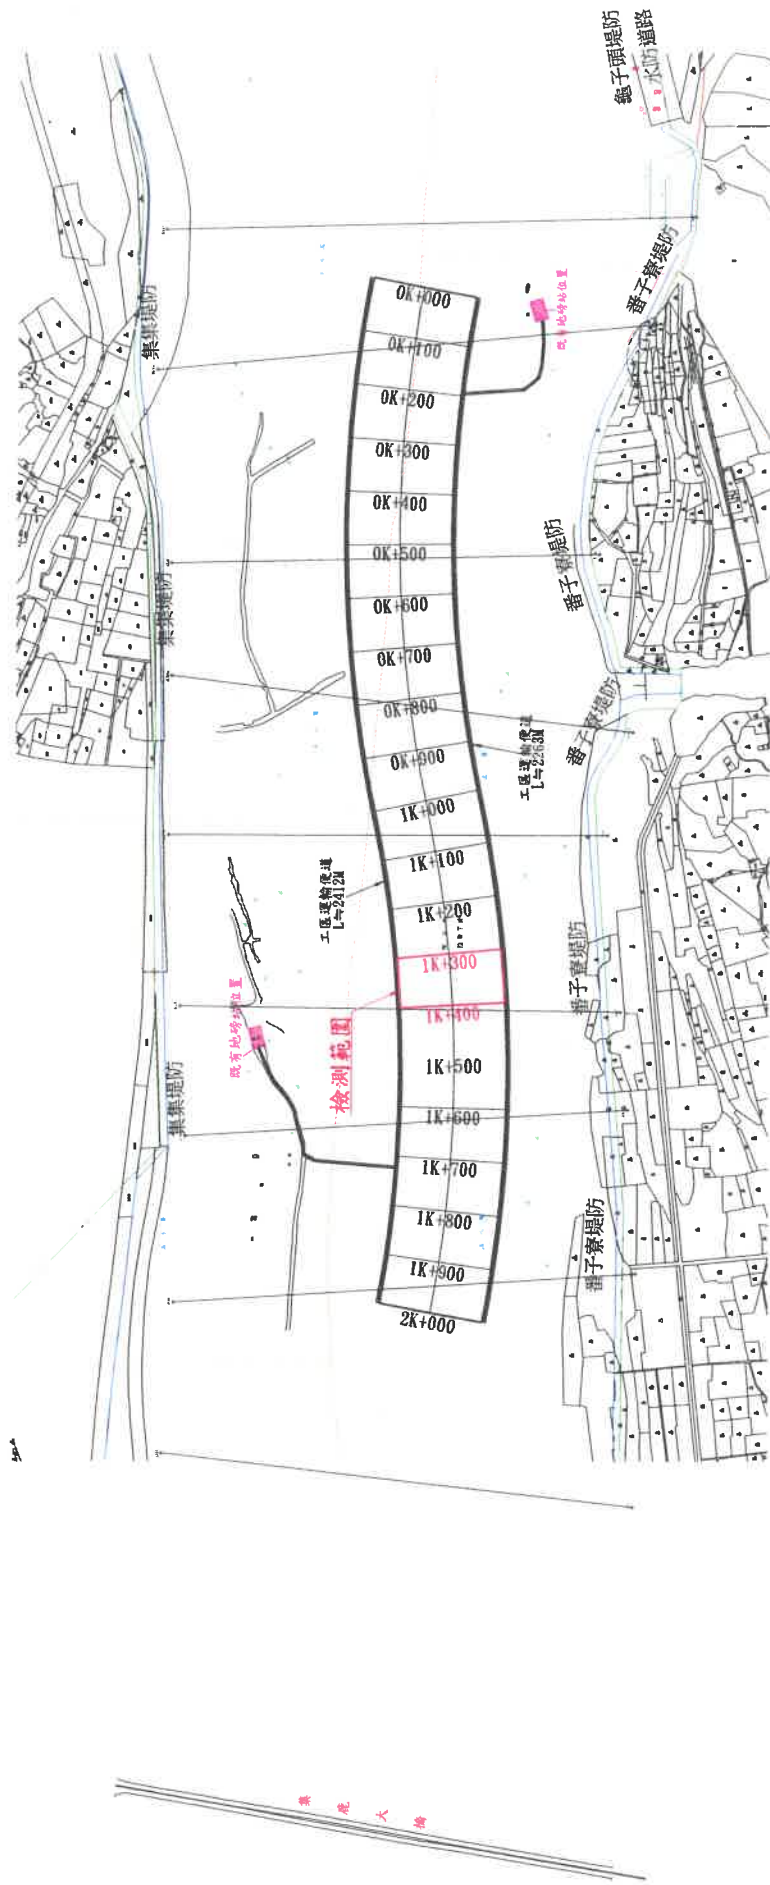
備註 2.各檢測點位里程之間距應不小於 25M。

檢測人員：

工程師陳重仁

107 濁水溪囚砂區疏濬土石計畫—支出部分

N

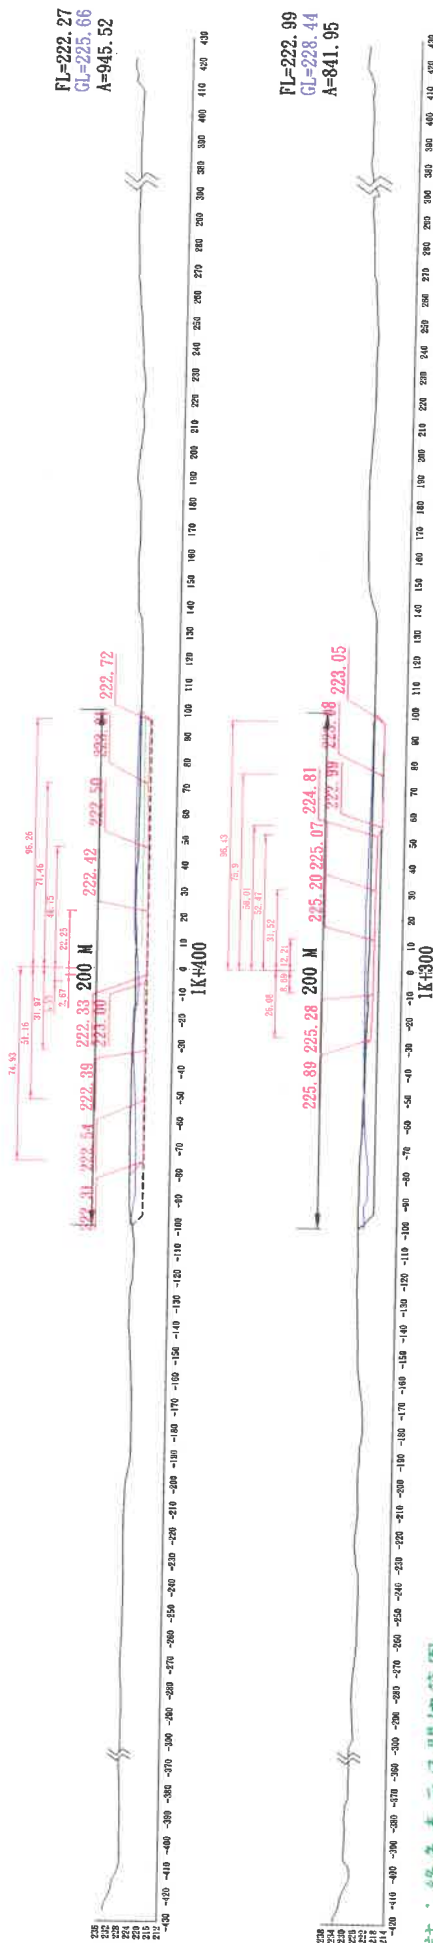
$$S=1:10000$$


註：紅色表示檢測範圍

● 検測人員

經濟部水利署第四河川局	
-------------	--	--	

計畫線 地盤線 挖方



註：綠色表示已開挖範圍
註：藍色表示施工前地盤線
註：紅色表示檢測高程

工程名稱		107清水溪四砂區疏濬土石計畫-支出部分		單位公尺		比例 1:2000		設計		校核		附局長		核定		圖號	
圖名		橫斷面圖(一)		日期		108年01月24日		製圖		審核						圖號	
								描圖								共	

檢測人員：

工程局

經濟部水利署第四河川局