

經濟部水利署第四河川局
「107 濁水溪因砂區疏濬土石計畫-支出部分」

第十二次業務抽查檢測紀錄

一、抽查檢測單位：經濟部水利署第四河川局管理課

二、疏濬支出標承攬廠商：新悅營造股份有限公司

三、檢測人員：

四、會測人員：

五、檢測日期：108 年 02 月 18 日

檢測地點：「107 濁水溪因砂區疏濬土石計畫-支出部分」
1K+200~1K+300

六、檢測成果：如后附件

☒ 檢測點統計表

☒ 檢測中相關之照片

☒ 疏濬範圍內檢測平面圖

☒ 疏濬範圍內檢測斷面高程圖

☐ 其他附件：

七、檢測結果：

☒ 合格

☐ 不合格：詳如檢測點統計表

八、 檢討與建議：

承辦人：



課室主管：



局長：





經濟部水利署第四河川局
「107 濁水溪因砂區疏濬土石計畫-支出部分」

第十二次業務抽查檢測點統計表

檢測日期：108 年 02 月 18 日

第 1 頁，共 1 頁

檢測地點：「107 濁水溪因砂區疏濬土石計畫-支出部分」1K+200~1K+300

疏濬工程/土石計畫：

界樁號	1K+200		界樁號	1K+300		界樁號		
設計高程	223.71		設計高程	222.99		設計高程		
里程	檢測高程	備註	里程	檢測高程	備註	里程	檢測高程	備註
-96.26	223.85							
-72.54	224.49		-94.75	223.68				
-50.78	224.72		-69.78	223.54				
-33.69	224.47		-45.30	223.16				
-15.77	224.26		-21.08	223.10				
0			0					
+0.50	224.12		+2.97	223.18				
+17.40	224.07		+27.09	223.04				
+33.69	224.35		+51.86	223.22				
+56.67	224.35		+75.61	223.21				
+74.27	224.21		+96.66	223.28				
+97.48	224.40							
平均	224.29		平均	223.26				



備註 1.檢測高程-設計高程 <0 ，則請於備註欄填註超深高度；檢測高程-設計高程 ≥ 0 者免填)。

備註 2.各檢測點位里程之間距應不小於 25M。

檢測人員：

工程員陳重仁

107濁水溪囚砂區疏濬土石計畫—支出部分

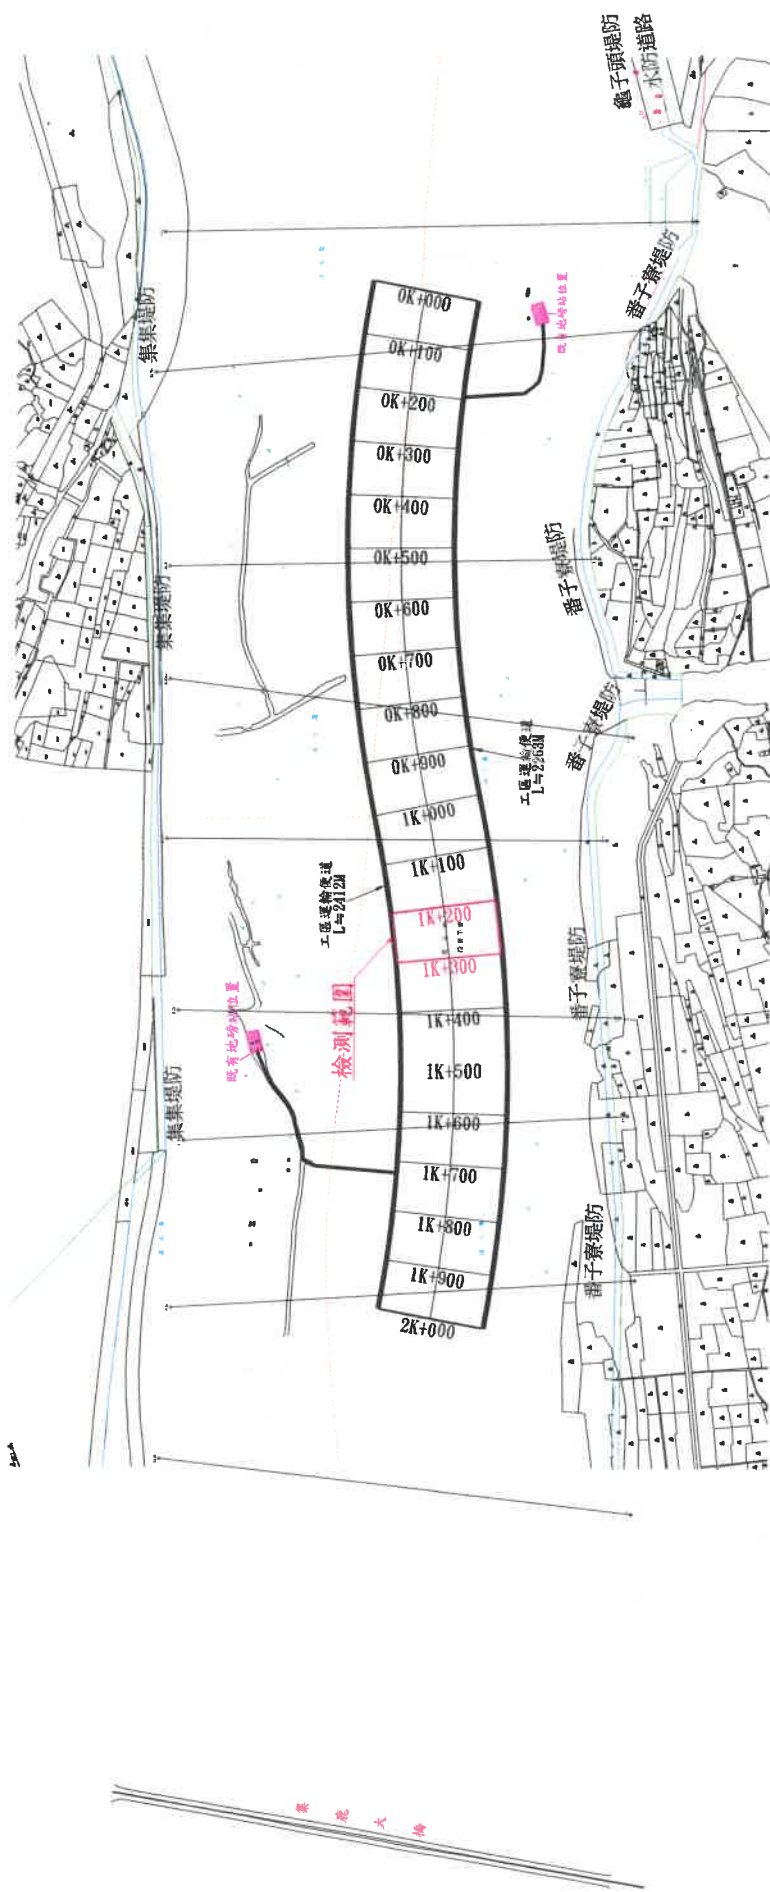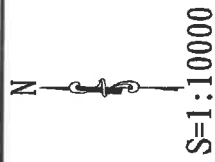


註：紅色表示檢測範圍

検測人員：

經濟部水利署第四河川局	工程名稱	107濁水溪四砂匯雜溝土石計畫-支出部分					單位	公尺	比例	如圖	設計	校核	副局長	核定	圖號
	圖名	平面圖	日期	108年02月18日						製圖	審核				

計畫線 地盤線 挖方

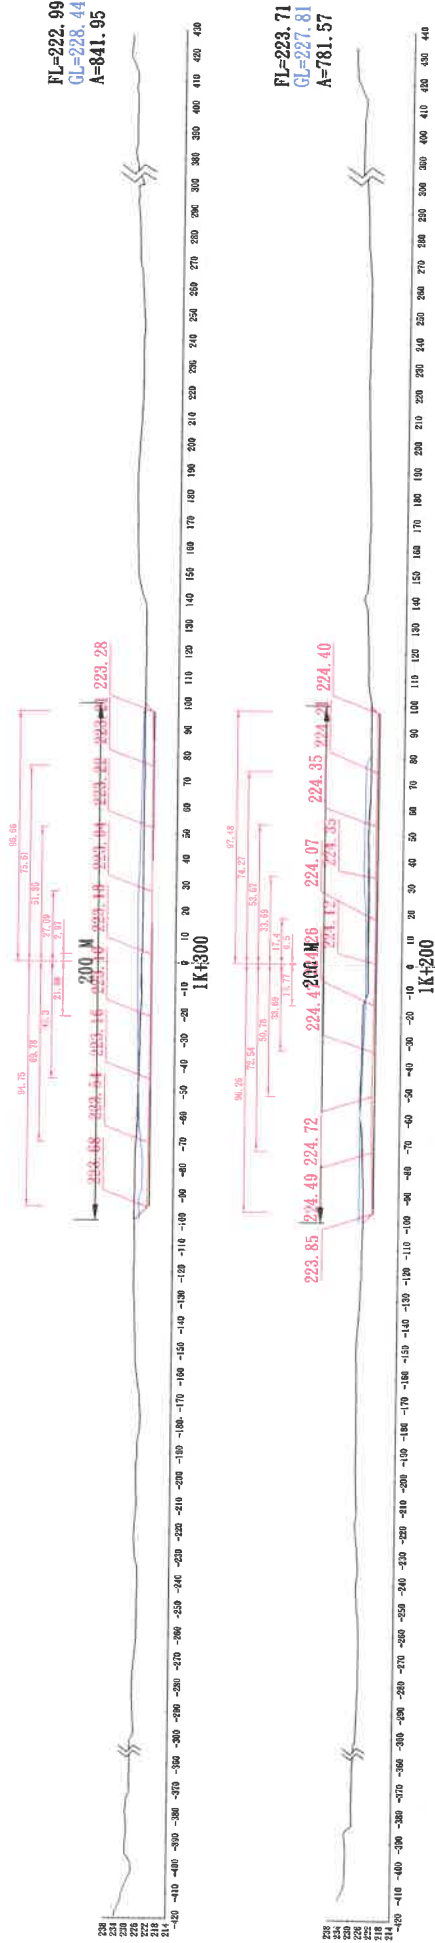

註：藍色表示施工前地盤線
註：紅色表示檢測高程

檢測人員：

工程師陳重

工程名稱	107濁水溪因砂區疏濬土石計畫-支出部分	單位	公尺	比例	1:2000	設計	附局長	核定	圖號
圖名	橫斷面圖(一)	日期	108年02月18日	裂圖	繪圖	審核	頁數	共	頁

經濟部水利署第四河川局