

經濟部水利署第四河川局
「107 濁水溪四砂區疏濬土石計畫-支出部分」

第十八次業務抽查檢測紀錄

- 一、抽查檢測單位：經濟部水利署第四河川局管理課
- 二、疏濬支出標承攬廠商：新悅營造股份有限公司
- 三、檢測人員：
- 四、會測人員：
- 五、檢測日期：108 年 05 月 16 日
- 檢測地點：「107 濁水溪四砂區疏濬土石計畫-支出部分」
0K+300~0K+400
- 六、檢測成果：如后附件
- ☒ 檢測點統計表
 - ☒ 檢測中相關之照片
 - ☒ 疏濬範圍內檢測平面圖
 - ☒ 疏濬範圍內檢測斷面高程圖
 - ☐ 其他附件：
- 七、檢測結果：
- ☒ 合格
 - ☐ 不合格：詳如檢測點統計表
- 八、 檢討與建議：


承辦人：




課室主管：




局長：

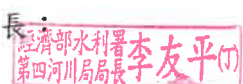

經濟部水利署第四河川局
「107 濁水溪因砂區疏濬土石計畫-支出部分」

第十八次業務抽查檢測點統計表

檢測日期：108 年 05 月 16 日

第 1 頁，共 1 頁

檢測地點：「107 濁水溪因砂區疏濬土石計畫-支出部分」0K+300~0K+400

疏濬工程/土石計畫：

界樁號	0K+300		界樁號	0K+400		界樁號		
設計高程	230.17		設計高程	229.45		設計高程		
里程	檢測高程	備註	里程	檢測高程	備註	里程	檢測高程	備註
			-195.36	230.03				
			-178.05	229.97				
			-167.71	229.91				
			-165.63	230.78				
			-143.81	230.49				
			-124.91	230.87				
			-123.92	230.14				
-150.69	230.91		-107.66	229.89				
-124.72	230.80		-94.34	229.88				
-99.25	231.11		-89.45	231.58				
0			0					
平均	230.94		平均	230.35		平均		

備註 1.檢測高程-設計高程<0，則請於備註欄填註超深高度；檢測高程-設計高程 ≥ 0 者免填)。


備註 2.各檢測點位里程之間距應不小於 25M。

檢測人員：

工程員陳重榮

107濁水溪因砂區疏濬土石計畫一支出部分

N
S=1:10000

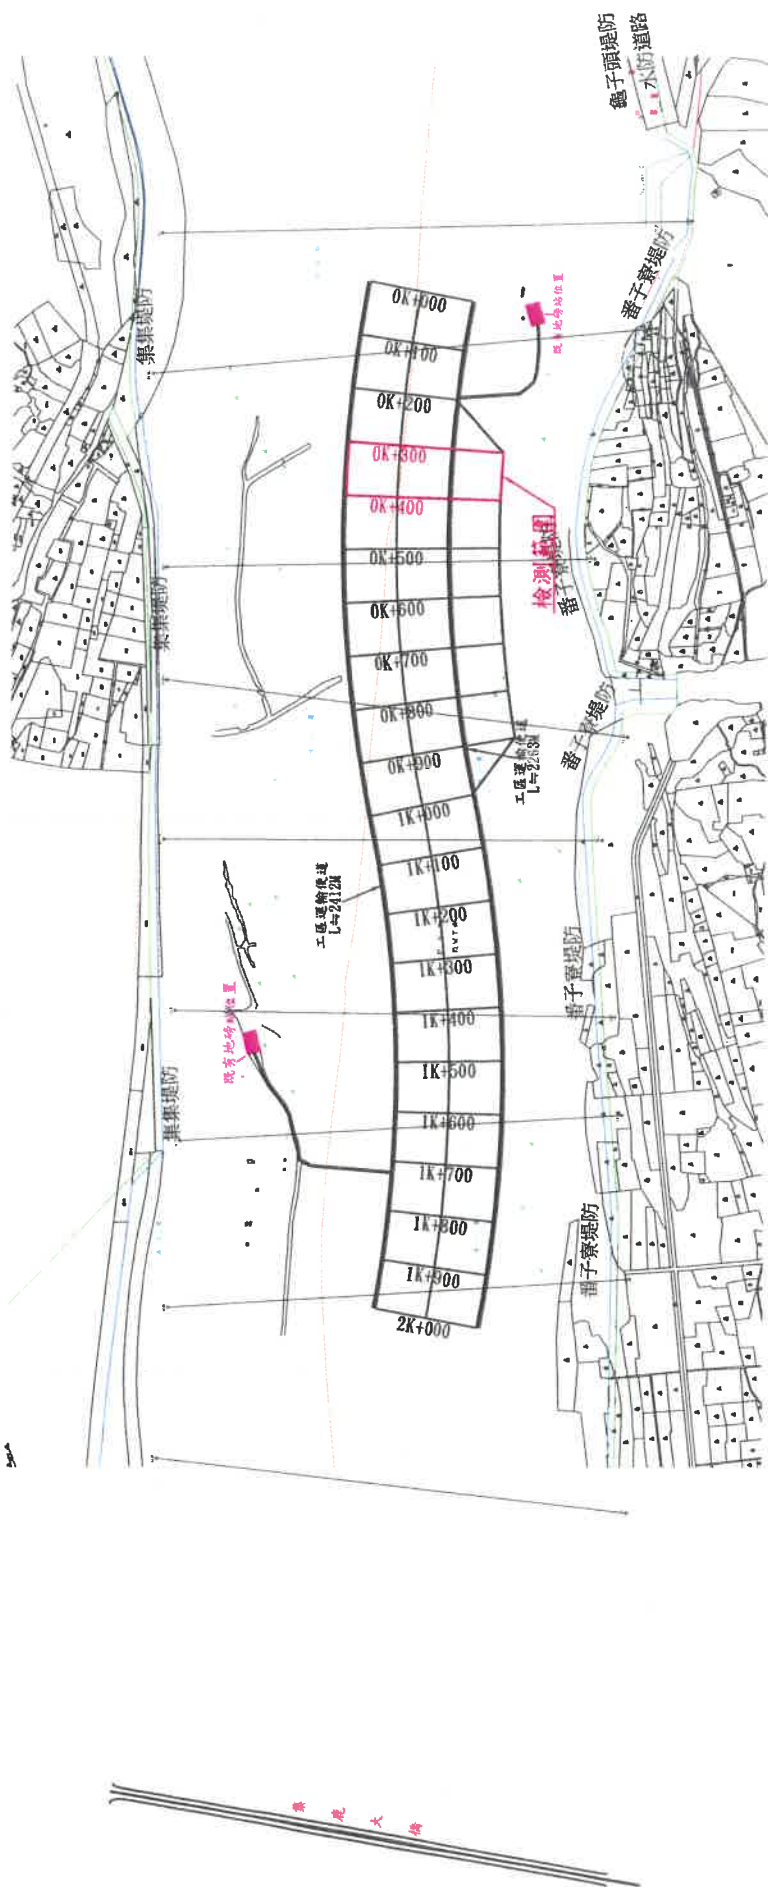

註：紅色表示檢測範圍

檢測人員：

工程員陳重仁

工程名稱	107濁水溪因砂區疏濬土石計畫一支出部分	單位	公尺	比例	如圖	設計	校核	副局長	核定	圖號	頁數
圖名	平面圖	日期	108年05月16日	日期	108年05月16日	製圖	審核			第	共
						描圖				頁	頁

計畫線

地盤線

挖方

FL=229.45
GL=231.65
A=409.56

FL=230.17
GL=232.74
A=593.92

註：綠色表示已開挖範圍
註：藍色表示施工前地盤線
註：紅色表示檢測高程

檢測人員：

工程員陳登全

工程名稱		107濁水溪因砂匯疏濬土石計畫-支出部分		單位		公尺	比例	1:2000	設計	校核	附局長	核定	圖號
圖名		橫断面圖(一)		日期		108年05月16日	日期	108年05月16日	設計	校核	附局長	核定	圖號
									校核	校核			共

經濟部水利署第四河川局