

經濟部水利署第四河川局
「107 濁水溪因砂區疏濬土石計畫-支出部分」

第十四次業務抽查檢測紀錄

- 一、抽查檢測單位：經濟部水利署第四河川局管理課
- 二、疏濬支出標承攬廠商：新悅營造股份有限公司
- 三、檢測人員：工程員陳重榮
- 四、會測人員：
- 五、檢測日期：108 年 03 月 22 日
- 檢測地點：「107 濁水溪因砂區疏濬土石計畫-支出部分」
0K+500~0K+700
- 六、檢測成果：如后附件
- ☒ 檢測點統計表
 - ☒ 檢測中相關之照片
 - ☒ 疏濬範圍內檢測平面圖
 - ☒ 疏濬範圍內檢測斷面高程圖
 - ☐ 其他附件：
- 七、檢測結果：
- ☒ 合格
 - ☐ 不合格：詳如檢測點統計表
- 八、 檢討與建議：

承辦人：

工程員陳重榮

課室主管：

管理課長施陽東

局長

經濟部水利署第四河川局局長李友平(7)

經濟部水利署第四河川局
「107 濁水溪因砂區疏濬土石計畫-支出部分」

第十四次業務抽查檢測點統計表

檢測日期：108 年 03 月 22 日

第 1 頁，共 1 頁

檢測地點：「107 濁水溪因砂區疏濬土石計畫-支出部分」0K+500~0K+700

疏濬工程/土石計畫：

界樁號	0K+500		界樁號	0K+600		界樁號	0K+700	
設計高程	228.73		設計高程	228.02		設計高程	227.30	
里程	檢測高程	備註	里程	檢測高程	備註	里程	檢測高程	備註
-198.12	230.80		-197.77	230.23		-196.15	228.76	
-176.18	230.70		-176.89	229.99		-177.86	228.51	
-155.09	230.60		-156.26	229.74		-158.13	228.16	
0			0			0		
平均	230.70		平均	229.98		平均	228.47	

備註 1.檢測高程-設計高程 <0 ，則請於備註欄填註超深高度；檢測高程-設計高程 ≥ 0 者免填)。


備註 2.各檢測點位里程之間距應不小於 25M。

檢測人員：

工程員陳重豪

107濁水溪四砂區疏濬土石計畫-支出部分

N
S=1:10000

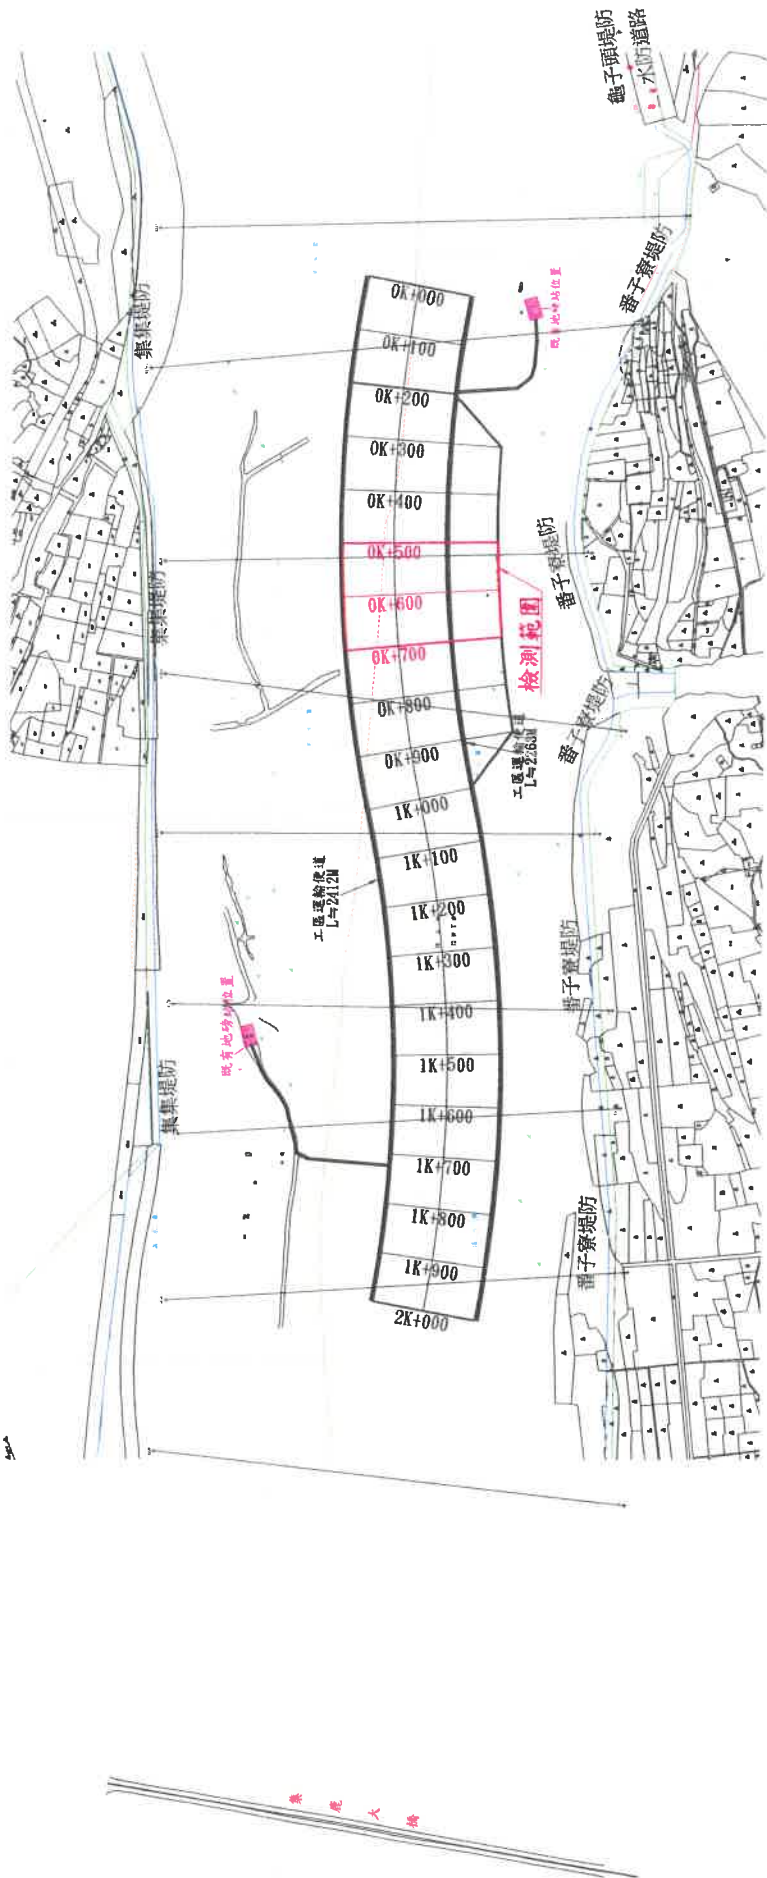

註：紅色表示檢測範圍

檢測人員：

工程員陳重

經濟部水利署第四河川局		工程名稱	107濁水溪四砂區疏濬土石計畫-支出部分	單位	公尺	比例	如圖	設計	校核	副局長	核定	圖號					
												圖名	平面圖	日期	108年03月22日	繪圖	審核
												共	頁				

挖方



經濟部水利署第四河川局									
工程名稱		107萬水溪四砂區疏濬土石計畫-支出部分							
圖名		橫斷面圖(一)							
單位	公尺	比例	1:2000	設計	校核		核定		
日期	108年03月22日	製圖	描圖		審核		附局長		
圖號		頁數		共					