

經濟部水利署第四河川局
「107 濁水溪因砂區疏濬土石計畫-支出部分」

第八次業務抽查檢測紀錄

- 一、抽查檢測單位：經濟部水利署第四河川局管理課
- 二、疏濬支出標承攬廠商：新悅營造股份有限公司
- 三、檢測人員：工程員陳重仁
- 四、會測人員：
- 五、檢測日期：107 年 12 月 04 日
- 檢測地點：「107 濁水溪因砂區疏濬土石計畫-支出部分」
1K+500~1K+800
- 六、檢測成果：如后附件
- ☒ 檢測點統計表
 - ☒ 檢測中相關之照片
 - ☒ 疏濬範圍內檢測平面圖
 - ☒ 疏濬範圍內檢測斷面高程圖
 - ☐ 其他附件：
- 七、檢測結果：
- ☒ 合格
 - ☐ 不合格：詳如檢測點統計表
- 八、檢討與建議：

承辦人：工程員陳重仁

課室主管：管理課 施陽東

局長：白烈燿

經濟部水利署第四河川局
「107 濁水溪因砂區疏濬土石計畫-支出部分」

第八次業務抽查檢測點統計表

檢測日期：107 年 12 月 04 日

第 1 頁，共 2 頁

檢測地點：「107 濁水溪因砂區疏濬土石計畫-支出部分」1K+500~1K+800

疏濬工程/土石計畫：

界樁號	1K+500		界樁號	1K+600		界樁號	1K+700	
設計高程	221.55		設計高程	220.83		設計高程	220.12	
里程	檢測高程	備註	里程	檢測高程	備註	里程	檢測高程	備註
			-93.14	220.83				
			-88.14	221.53				
-91.39	222.06		-63.21	221.39				
-88.14	222.71		-42.42	221.16				
-80.86	223.55		-40.72	222.19		-96.70	220.50	
-58.03	223.59		-27.42	222.10		-73.84	220.38	
-45.42	223.32		-24.92	220.90		-50.14	220.48	
-42.75	222.55		-8.93	221.24		-29.68	221.07	
-20.71	223.01		-8.33	220.99		-28.73	220.50	
0			0			0		
平均	223.04		平均	221.37		平均	220.58	

備註 1.檢測高程-設計高程 <0 ，則請於備註欄填註超深高度；檢測高程-設計高程 ≥ 0 者免填)。

備註 2.各檢測點位里程之間距應不小於 25M。

檢測人員：

工程員陳重仁

第八次業務抽查檢測點統計表

第 2 頁, 共 2 頁



疏濬工程/土石計畫：

界樁號	1K+800		界樁號			界樁號		
設計高程	219.40		設計高程			設計高程		
里程	檢測高程	備註	里程	檢測高程	備註	里程	檢測高程	備註
-96.65	220.15							
-73.42	220.29							
-49.98	220.44							
-31.59	220.62							
-30.99	220.18							
0								
平均	220.33		平均			平均		

備註 2.各檢測點位里程之間距應不小於 25M。

工程員陳重仁

107濁水溪囚砂區疏濬土石計畫-支出部分

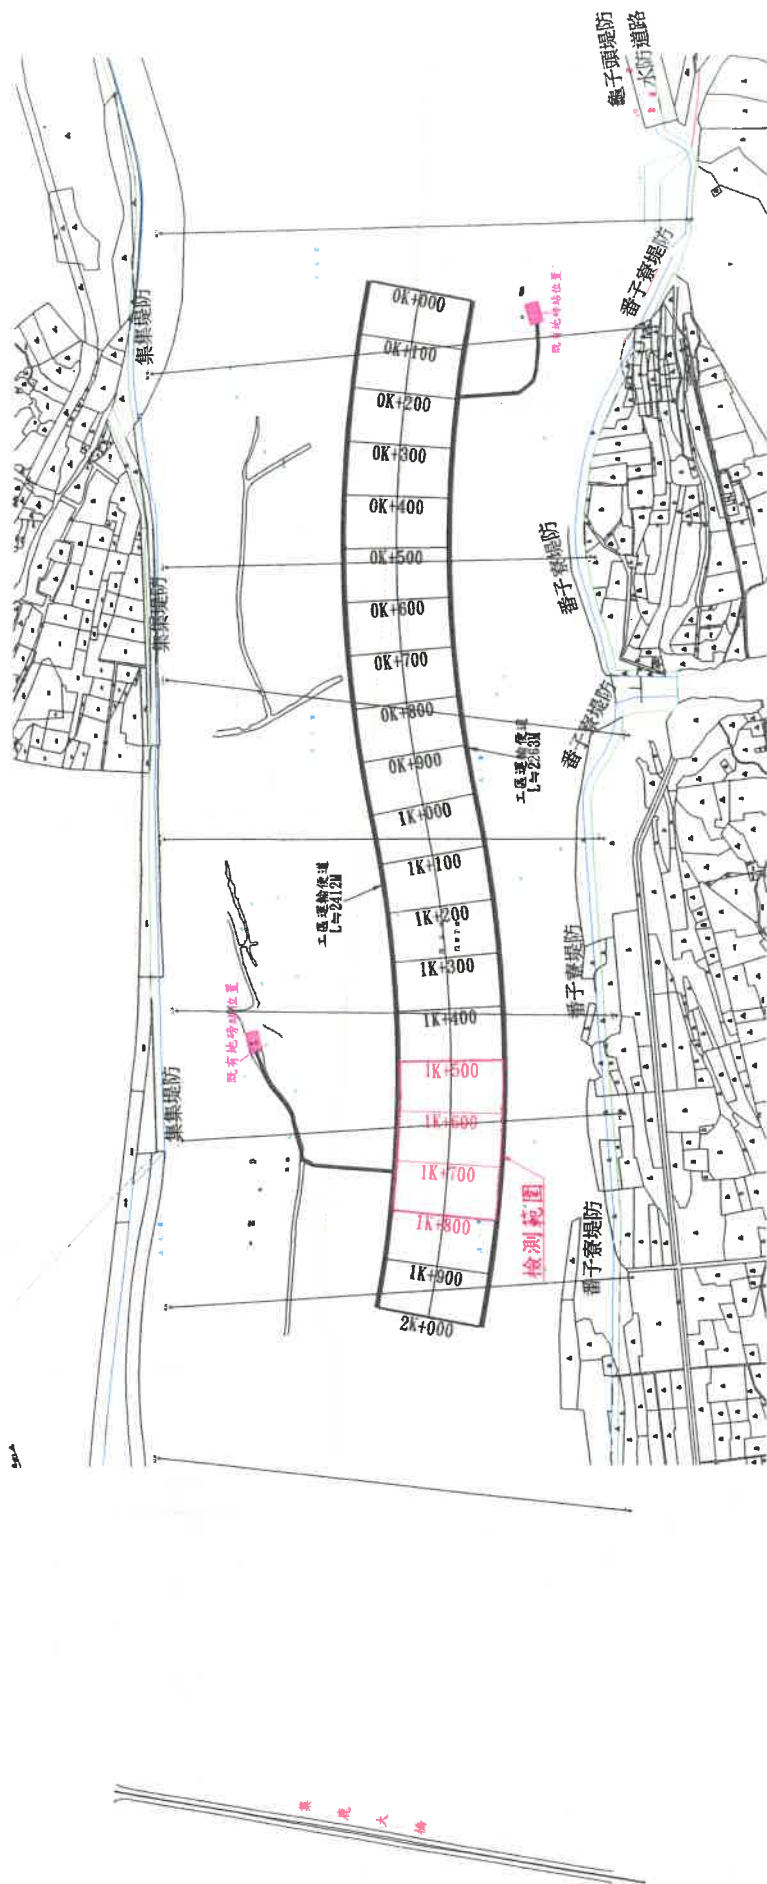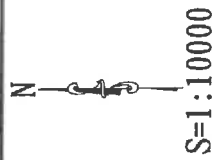

註：紅色表示檢測範圍

● 人員檢測 ●

經濟部水利署第四河川局	工程名稱	107濁水溪四砂區疏濬土石計畫-支出部分			單位	公尺	比例	如圖	設計	校核	副局長	核定	圖號
	圖名	平面圖	日期	107年12月04日					製圖	審核			第
									描圖				共

計畫線

地盤線

挖方

FL=219.40
GL=222.85
A=949.39



FL=220.12
GL=223.76
A=917.48



FL=220.83
GL=225.38
A=952.64



FL=221.55
GL=224.24
A=937.71



註：藍色表示施工前地盤線
註：紅色表示檢測高程

檢測人員

工程員陳重

工程名稱		107濁水溪四砂區疏濬土石計畫-支出部分		圖名		橫斷面圖(一)	
單位		公尺		比例		1:2000	
日期		107年12月04日		設計		製圖	
校核		校核		附局長		核定	
圖號		圖號		頁數		共	

經濟部水利署第四河川局