


工程內容一覽表

| 工程內容 | 圖號 |
|--|-------------------------------------|
| 1.人、出流設施(含閘門及機電工程)： (1)溢流堰一座(W4.8xH5.35m-12孔箱涵) (2)人流設施拋石護坦128m ² (3)出流箱涵一座(W3.0xH1.0m-7孔箱涵) (4)出流閘門一座(W3.0xH3.0m、W3.0xH2.5m、W3.0xH2.0m) (5)自動閘門3座(W3.0xH3.0m) (6)拋石護坦82m ² (7)周邊機電工程1式 | D-01-D-24 E-01-E-17 F-01-F-08 |
| 2.滯洪池主體工程、取水工及流入工： (1)乾砌石基礎1,009m ² ；(2)混砌塊石邊坡2,260m ² ；(3)抗沖蝕植生網4,035m ² (4)機溝道路788m；(5)流入工3處；(6)滲流石溝324m；(7)維修坡道1處 (8)抽水平台1座；(9)五張犁型引水口1處 | B-01-B-29 |
| 3.右岸護岸及道路工程： (1)混泥土砌石護岸555.70m；(2)銜接段混泥土砌石護岸27.20m (3)護岸道路擋牆222.53m；(4)AC道路397.71m；(5)道路擋土牆56.44m (6)混泥土砌石擋牆71.56m | C-01-C-21 |
| 4.滯洪池周邊工程I式(含照明、植栽等周邊工程) | L-01-L-17 M-01-M-25 |

工區基本資料

| | |
|-------|---|
| 工區位置 | 臺中市 大里區 樹王里 |
| 工區面積 | 4.5公頃(含右岸道路) |
| 水系 | 旱溪排水3K+367~4K+383 |
| 交通 | 文心南路 |
| 土地利用 | 農地及荒地 |
| 滯洪池說明 | 雜糧式滯洪池 滯洪體積約8.0萬立方公尺 入流堰頂高程EL.34.4m |

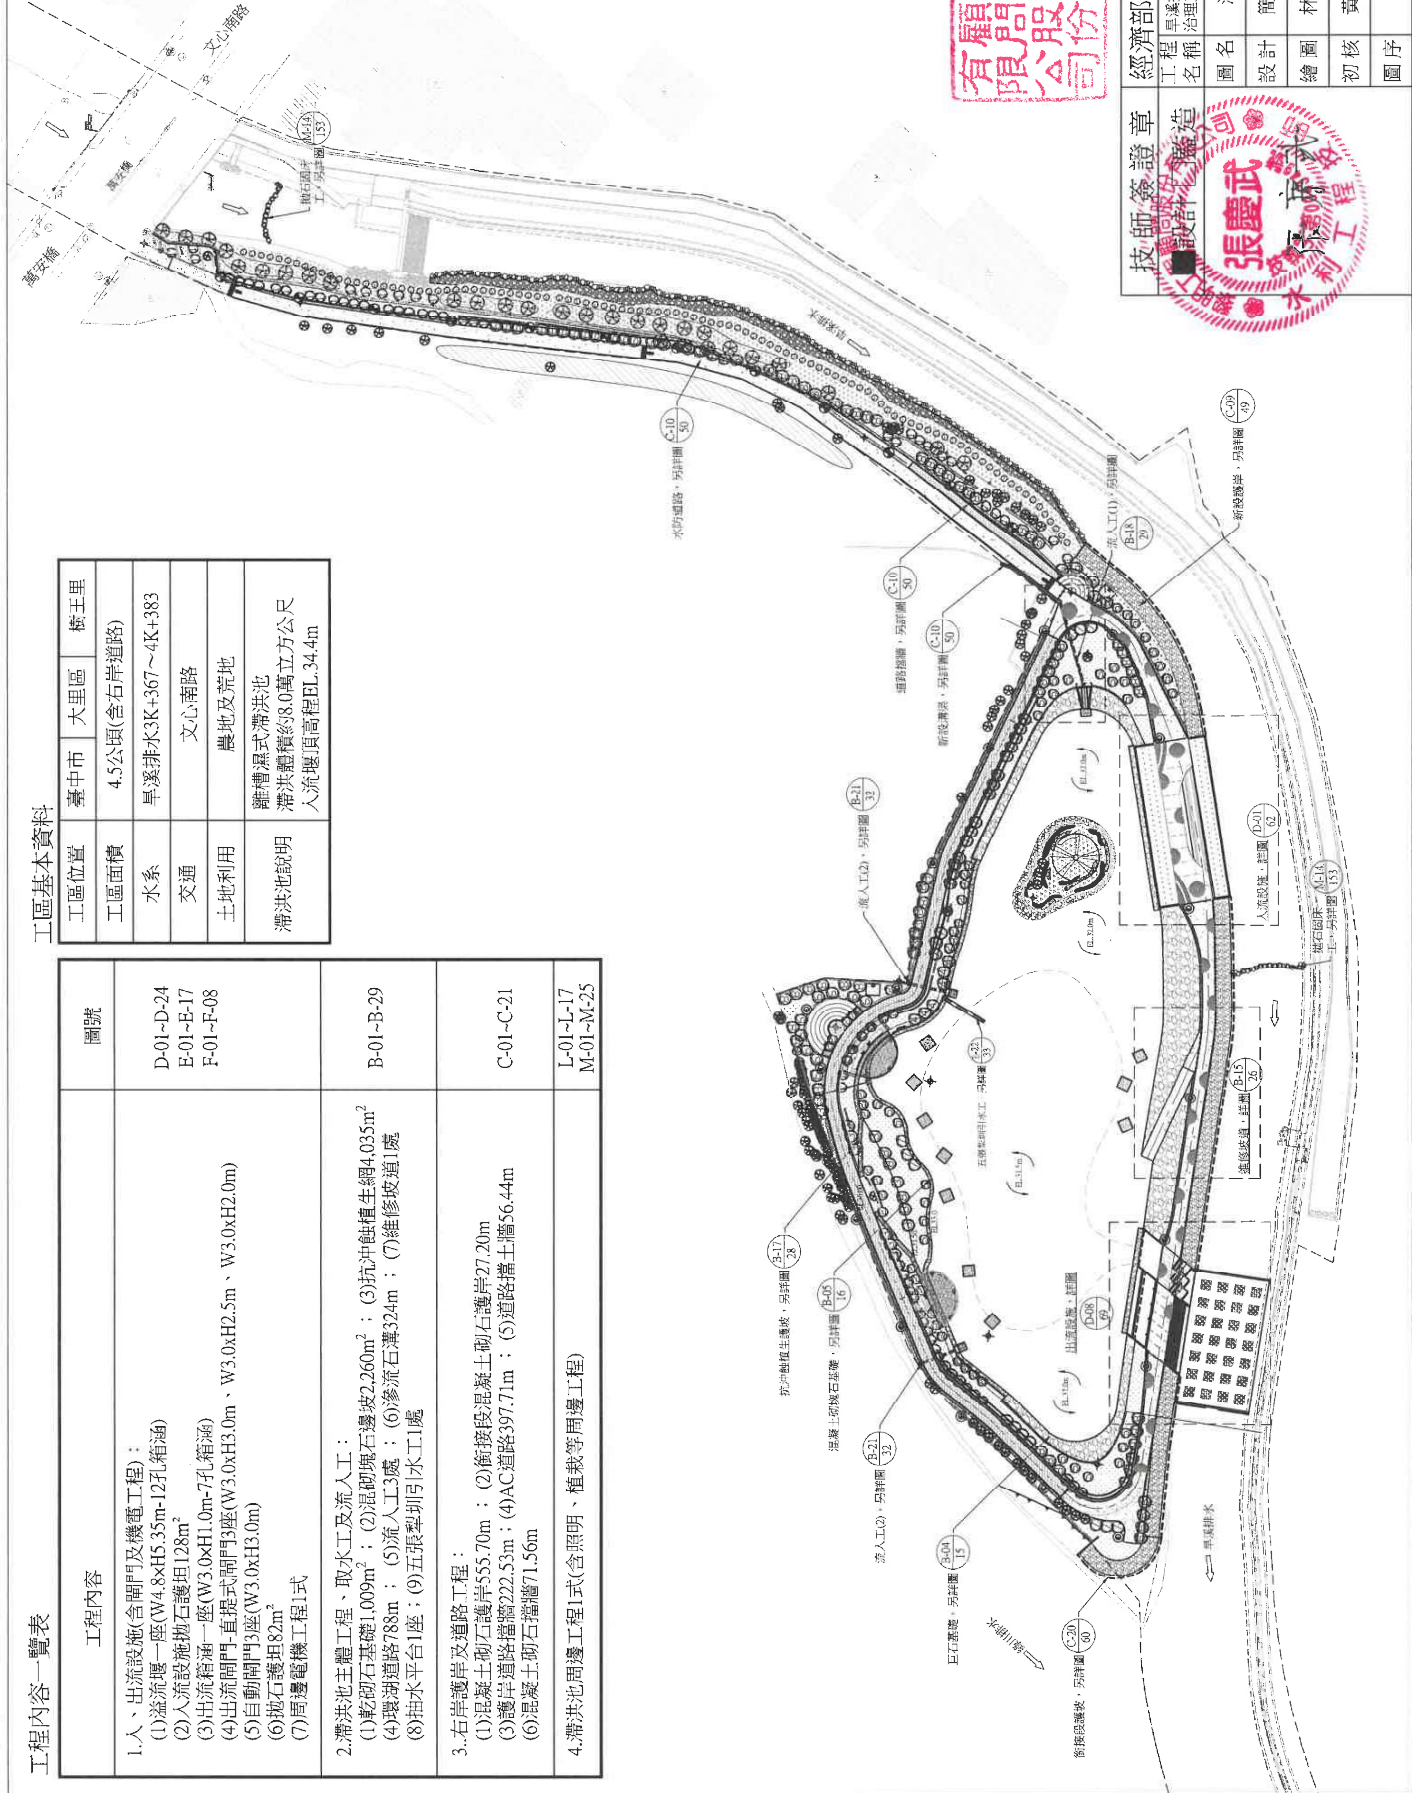

有願問明
限公司

張慶武
印

| | | | |
|-------|---------------------|----|--------|
| 技師簽證章 | 經濟部水利署第三河川局 | | |
| 工程名稱 | 旱溪排水(滯洪池)治理工程併辦土石標售 | | |
| 圖名 | 滯洪池工程總平面圖 | | |
| 設計 | 簡世宏 | 複核 | 石永祺 |
| 繪圖 | 林志遠 | 核定 | 黃貞凱 |
| 初核 | 黃偉倫 | 日期 | 110.10 |
| 圖序 | 12 | 圖號 | B-01 |