


大肚溪口水域周邊親水環境設施改善計畫


- 慶安水道廊帶水岸設施營造及景觀優化計畫(本計畫)
- 大肚溪口周邊台灣招潮蟹環教區既有設施及事業堤改善計畫(規劃設計階段)
- 大肚溪口保育區互花米草移除計畫(規劃設計階段)

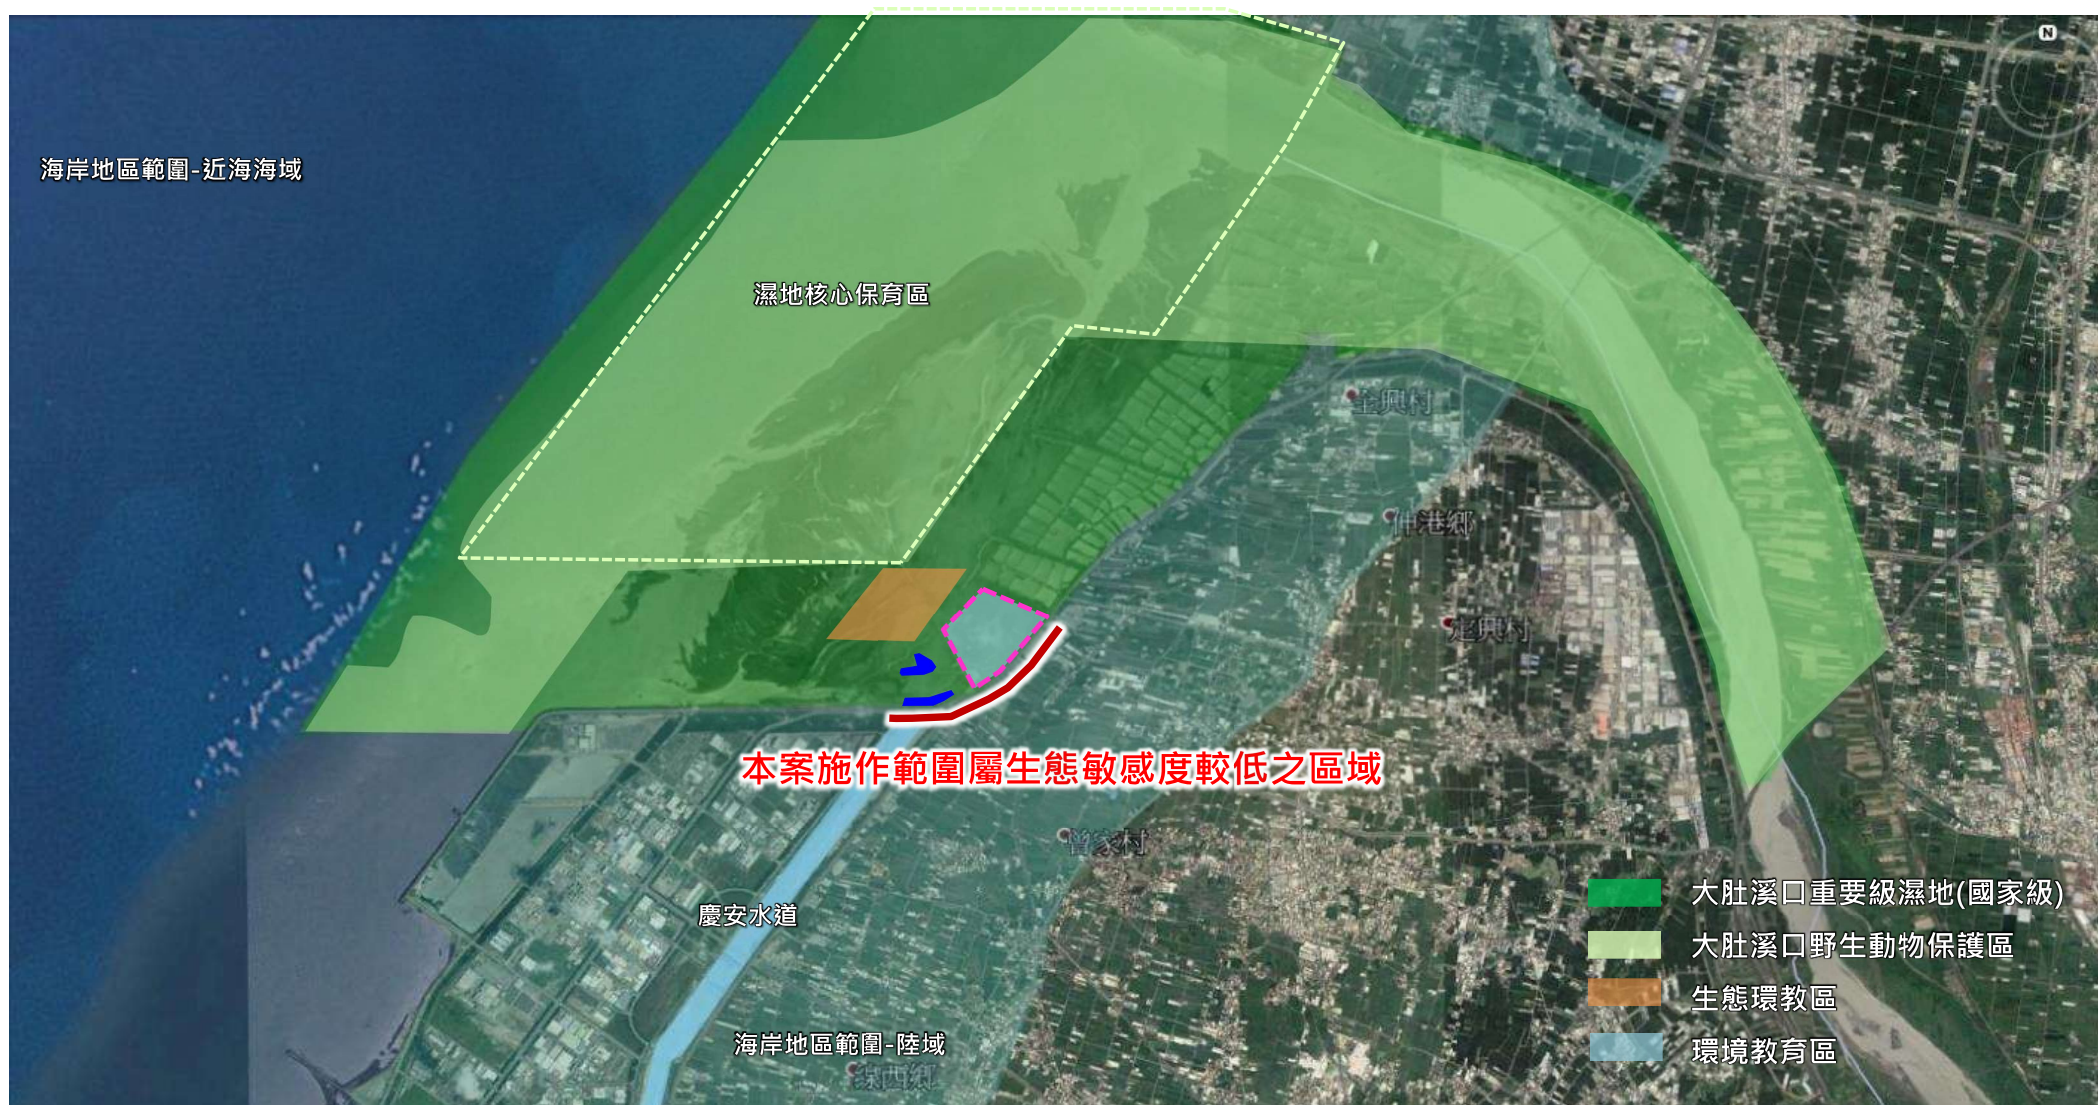

各計畫主要工作內容

分案名稱	主要工作項目	備註
大肚溪口周邊觀光服務區設施整建計畫 (慶安水道廊帶水岸設施營造及景觀優化計畫)	<ul style="list-style-type: none"> ■ 設置濱海廊道串連自然中心至台灣招潮蟹的故鄉 ■ 閒置土地利用，建置盥洗空間及停車空間 ■ 觀光休憩服務設施建置 ■ 曾家出海口及台灣招潮蟹的故鄉入口廣場營造 	本案
大肚溪口周邊台灣招潮蟹環教區既有設施及事業堤改善計畫	<ul style="list-style-type: none"> ■ 生態棲地恢復 ■ 事業堤開口降地及部分整建(破口) ■ 解說設施 ■ 休憩亭/平台更新 	彰化縣 農業局
大肚溪口保育區互花米草移除計畫	<ul style="list-style-type: none"> ■ 侵略性植物移除-互花米草 ■ 地方生態植物復育-雲林莞草 ■ 生態監測(含施工前中後) 	彰化縣 農業局



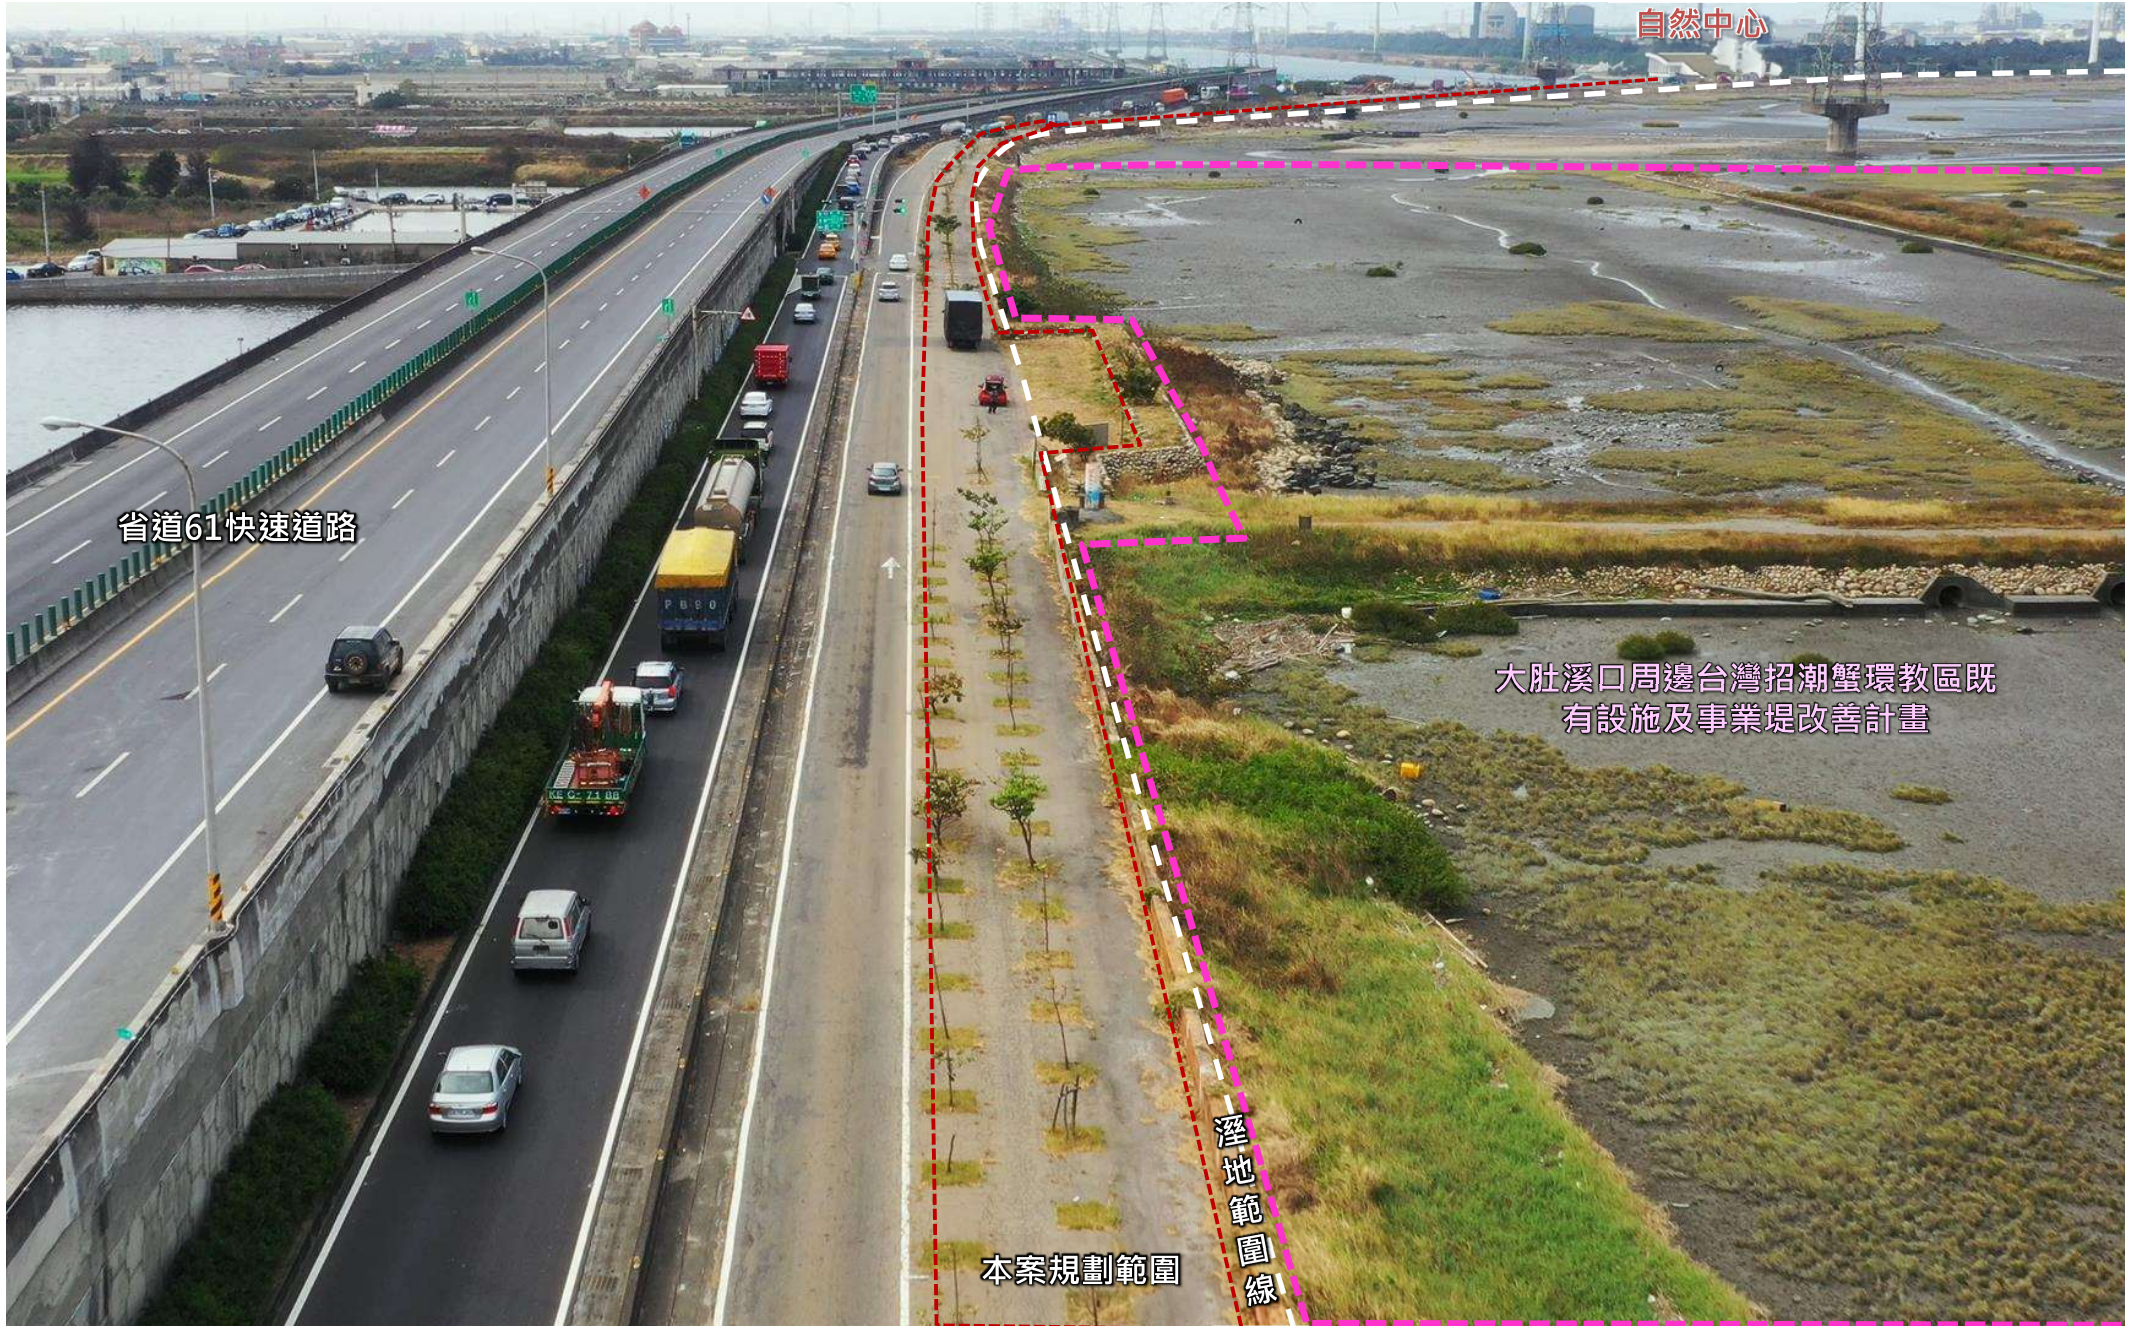

省道61快速道路

自然中心

大肚溪口周邊台灣招潮蟹環教區既有設施及事業堤改善計畫

本案規劃範圍

溼地範圍線