



「塔寮坑溪建國橋下游整治工程」徵收土地圖說

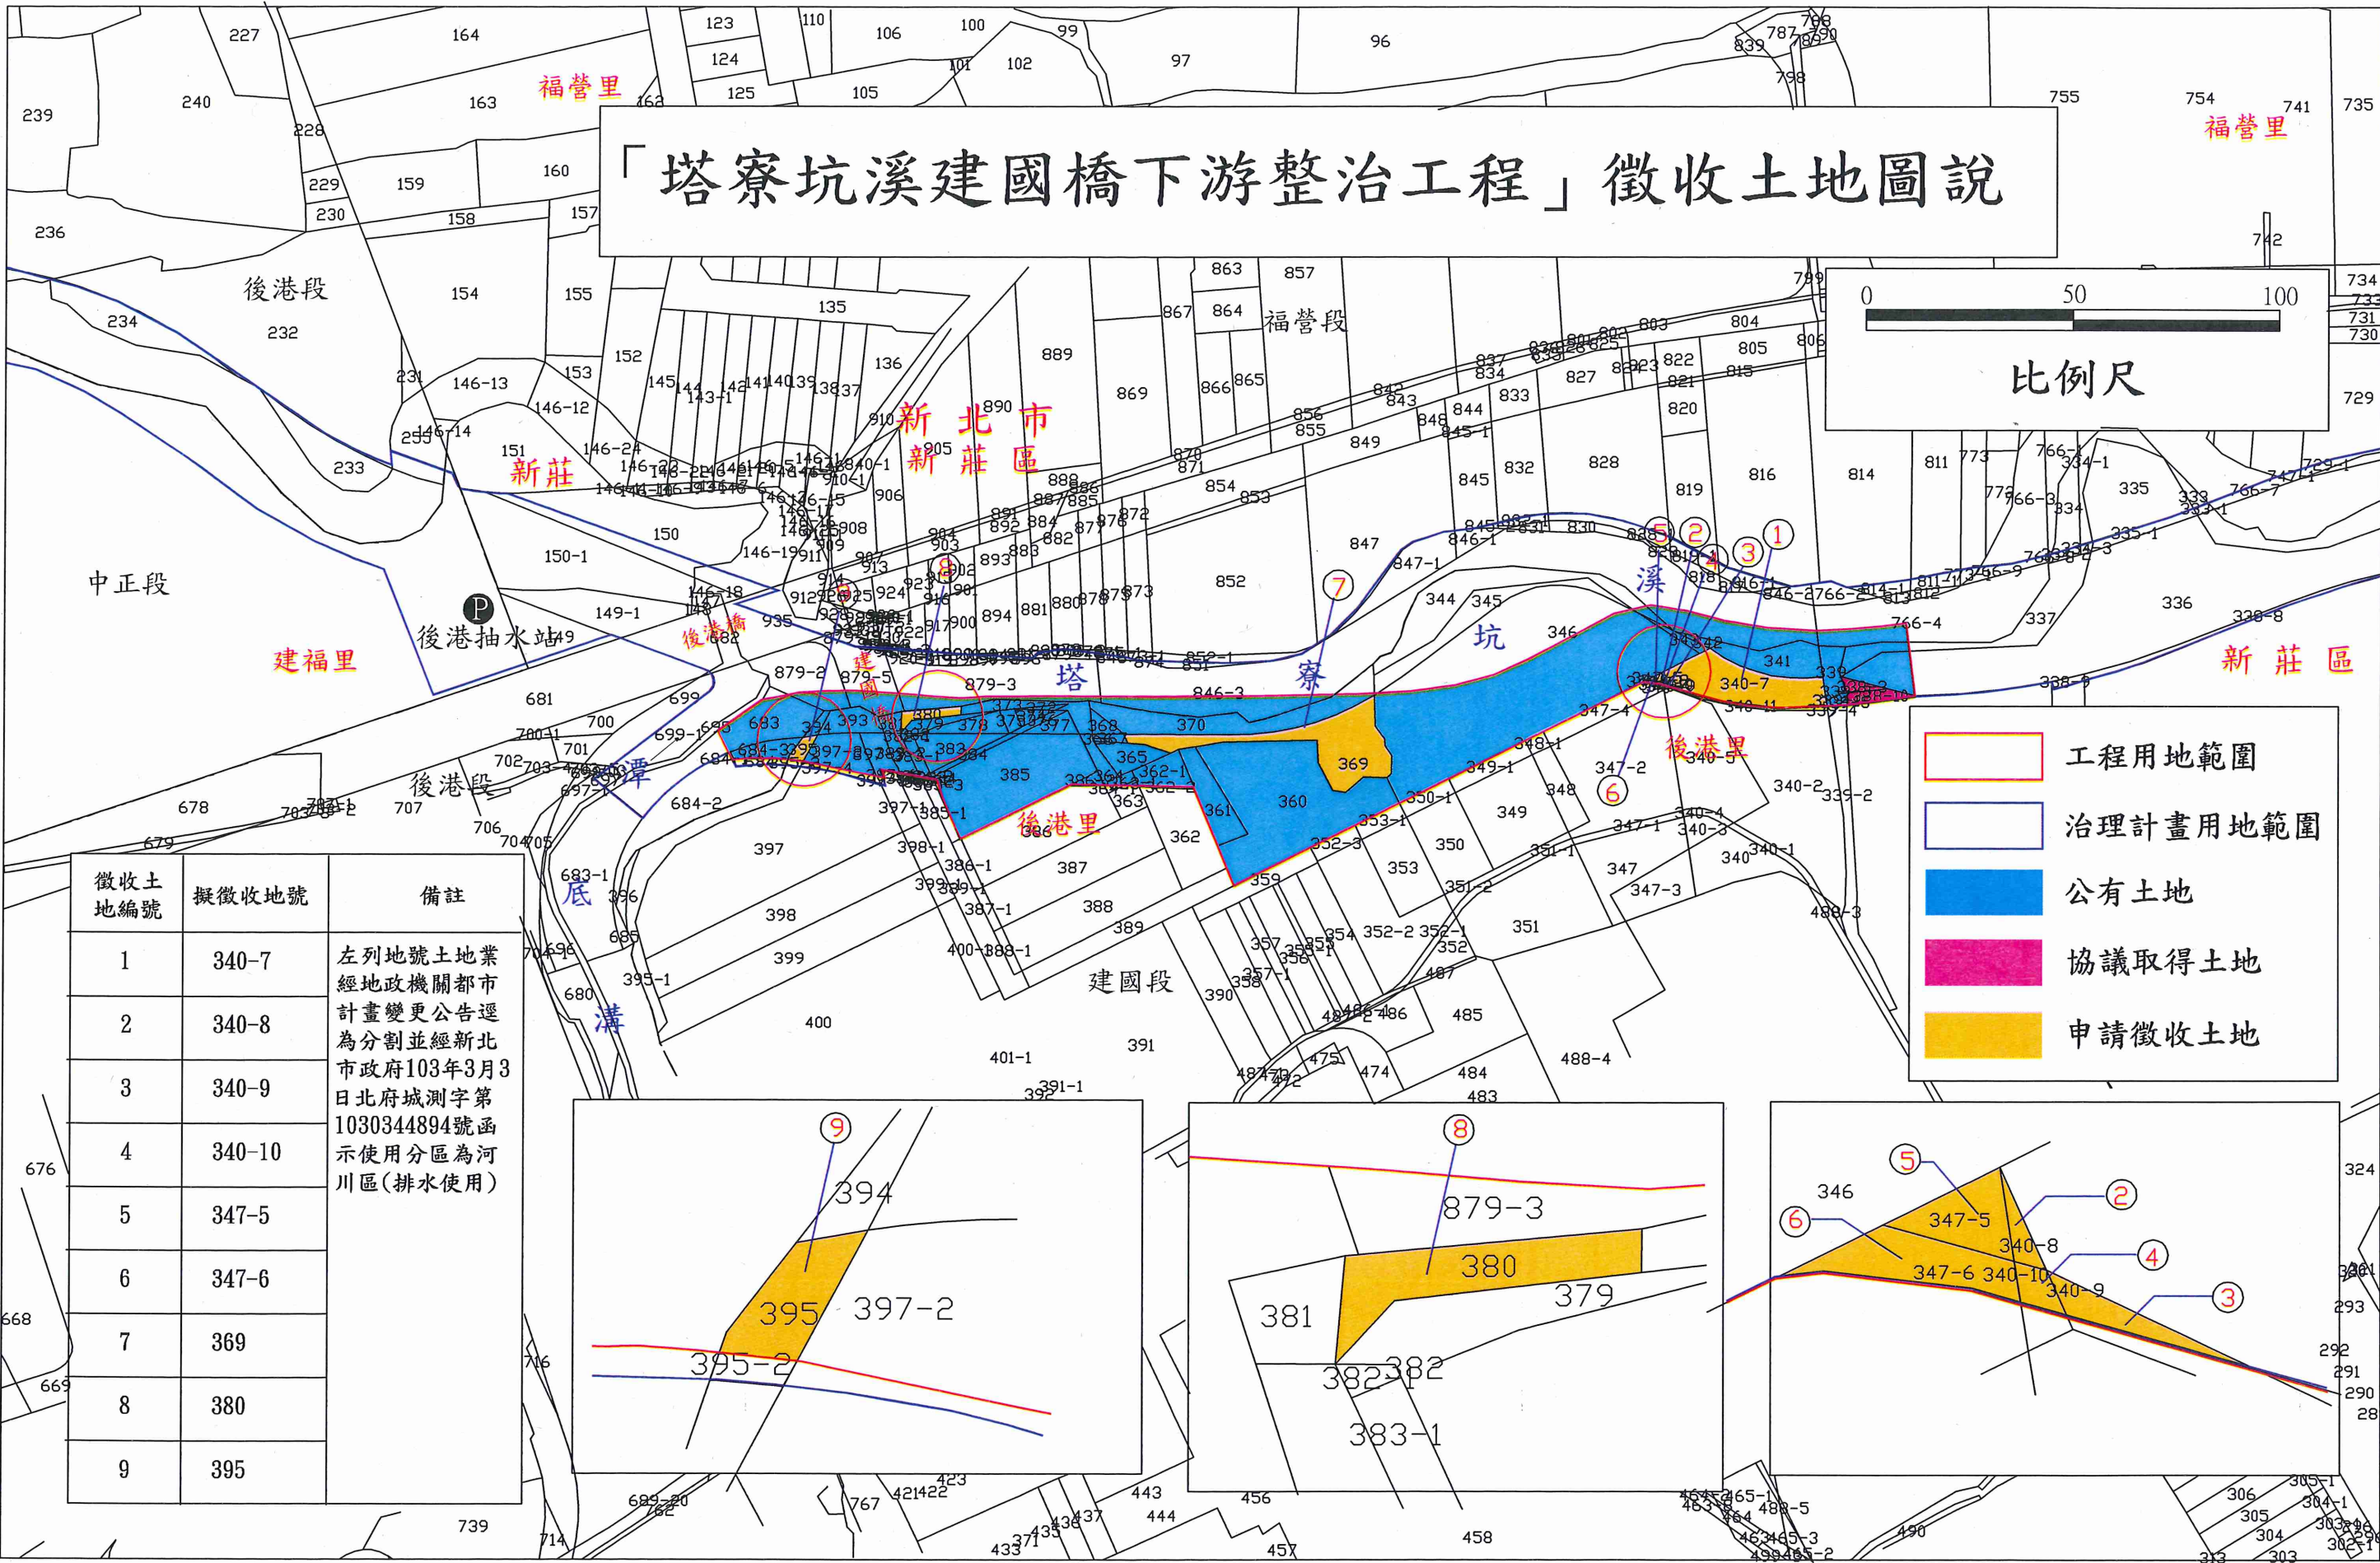

- 工程用地範圍
- 治理計畫用地範圍
- 公有土地
- 協議取得土地
- 申請徵收土地

徵收土地編號	擬徵收地號	備註
1	340-7	左列地號土地業經地政機關都市計畫變更公告逕為分割並經新北市政府103年3月3日北府城測字第1030344894號函示使用分區為河川區(排水使用)
2	340-8	
3	340-9	
4	340-10	
5	347-5	
6	347-6	
7	369	
8	380	
9	395	

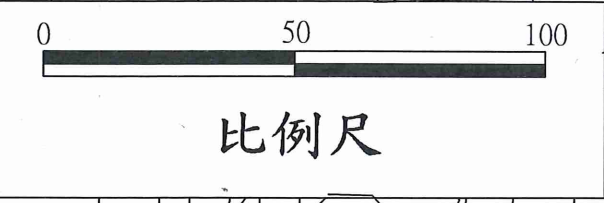