

經濟部水利署第四河川局

施工中請驗申請書

工程名稱：107濁水溪因砂區疏濬土石計畫-支出部分

工務所主任：

正工程師蕭翔元

請驗項目	填方查驗			
擬辦	☒ 第二層決行 ☐ 第一層決行 擬派 副工程師林勝儀 檢驗具報 管理課長施陽東			
檢 驗	依規定進行產品及施工檢驗，項目如下：			
	名 稱	檢 驗 項 目	檢 驗 情 形	備 註
	填方	填方長度、寬度及高程等	詳如後附計算表，總填方 3690M ³	
檢 驗 結 果	☒ 合 格。 ☐ 不合格。 查驗人員：副工程師林勝儀 工務所：正工程師蕭翔元			
批 示	☒ 第二層簽章 管理課長 管理課長施陽東 ☐ 第一層簽章 管理課長 副局長 局長 局長 第四河川局局長于文平(印)			

- 附註說明：
1. 請按照契約書、施工規範、補充說明書及其他規定填寫。
 2. 施工中視導或查核結果有缺失需改善者，採「一層決行」。
 3. 施工中視導或查核結果無施工缺失者，採「二層決行」。

經濟部水利署第四河川局 填方計算表

計畫名稱：107濁水溪四砂區疏濬土石計畫-支出部分

共 1 頁第 1 頁

工程地點：南投縣

108 年 03 月 11 日

樁 號	距 離	填 方					
		斷面積	平均斷面積	土 積 (立方公尺)			
培厚A區							
OK+000	0.00	24.04					
OK+010	10.00	48.25	36.15	361.45			
OK+024	14.00	33.22	40.74	570.29			
OK+034	10.00	74.45	53.84	538.35			
OK+044上	10.00	59.02	66.74	667.35			
OK+044下	0.00	5.33	32.18	0.00			
OK+059	15.00	11.33	8.33	124.95			
OK+067	8.00	16.35	13.84	110.72			
OK+082	15.00	18.16	17.26	258.83			
OK+100	18.00	15.04	16.60	298.80			
OK+105	5.00	31.25	23.15	115.73			
OK+128	23.00	24.78	28.02	644.35			
總 計			=	3690	M ³		

廠商：



技師：



107濁水溪因砂區疏濬土石計畫-支出部分



S=1:5000

溪水濁


290-3

290-2

R124-1

R125

既有地磅站位置

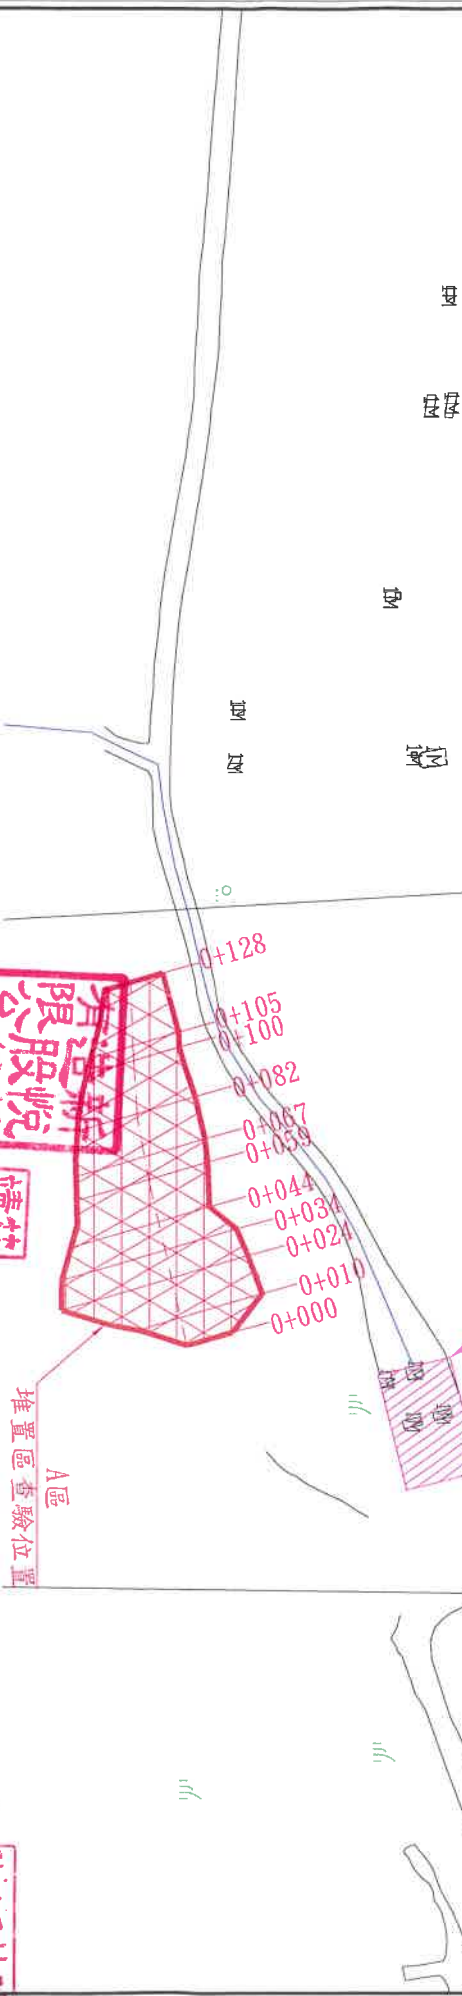

紅色表示培厚區填方部分查驗

承包商

工務所：

主驗人員：





新造股份有限公司

靖安

副工程師林勝儀

經濟部水利署第四河川局

工程名稱	107濁水溪因砂區疏濬土石計畫-支出部分	單位	公尺	比例	設計	校核	副局長	核定	圖號
圖名	平面圖一A區	日期	108年03月11日		製圖	審核			第幾頁

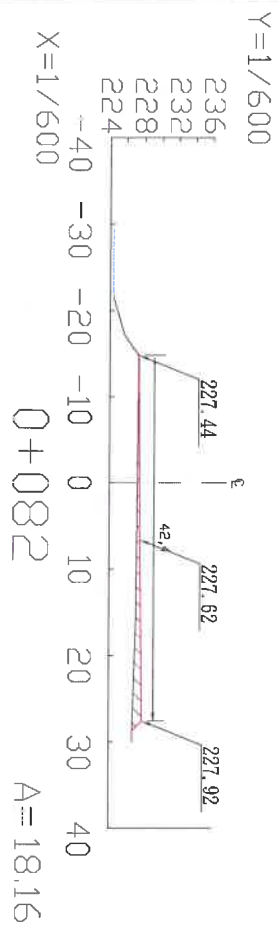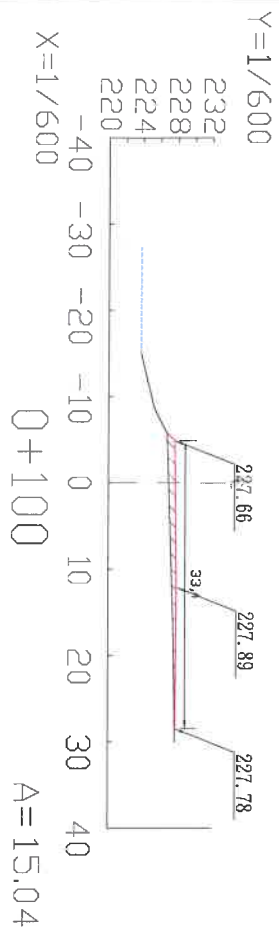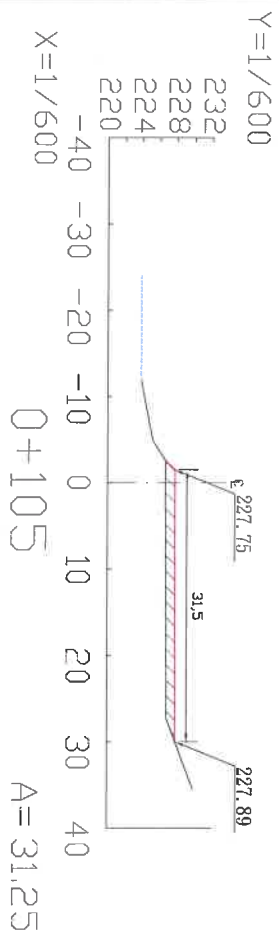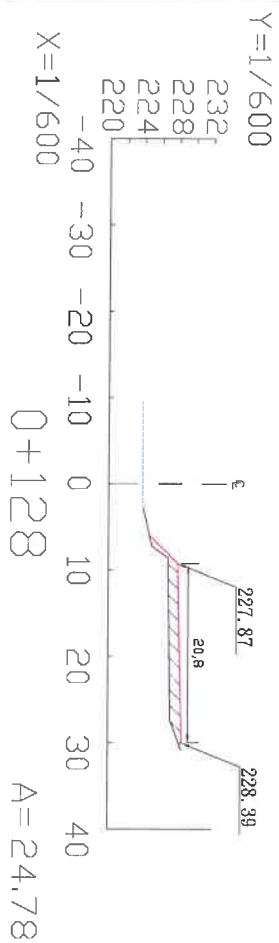

紅色表示培厚區填方部分查驗

新造股份有限公司

蘇茹

工務所:

主驗人員:

副工程師 林勝儀

經濟部水利署第四河川局

工程名稱	單位	公尺	比例	加圖	設計	校核	副局長	核定	圖號
107濁水溪因砂區疏濬土石計畫 支出部分	公尺	108 年 03 月 11 日			製圖	審核			第 共 頁

經濟部水利署第四河川局

施工中請驗申請書

工程名稱：107濁水溪四砂區疏濬土石計畫-支出部分

工務所主任：

請驗項目	培厚地盤線查驗			
擬辦	☐ 第二層決行 ☐ 第一層決行			
檢驗	依規定進行產品及施工檢驗，項目如下：			
	名	稱	檢 驗 項 目	備 註
			培厚地盤線	
檢驗結果	☐ 合 格。 ☐ 不合格。			
批 示	☐ 第二層簽章 管理課長			
	☐ 第一層簽章 管理課長			

附註說明：1. 請按照契約書、施工規範、補充說明書及其他規定填寫。
 2. 施工中視導或查核結果有缺失需改善者，採「一層決行」。
 3. 施工中視導或查核結果無施工缺失者，採「二層決行」。

經濟部水利署第四河川局

施工中請驗申請書

工程名稱：107濁水溪因砂區疏濬土石計畫-支出部分

工務所主任：

請驗項目	培厚地盤線查驗											
擬辦	☐ 第二層決行 ☐ 第一層決行											
檢 驗	依規定進行產品及施工檢驗，項目如下： <table border="1" style="width: 100%; border-collapse: collapse; margin-top: 5px;"> <tr> <th style="width: 20%;">名 稱</th> <th style="width: 20%;">檢 驗 項 目</th> <th style="width: 40%;">檢 驗 情 形</th> <th style="width: 20%;">備 註</th> </tr> <tr> <td style="text-align: center;">培厚地盤線</td> <td></td> <td></td> <td></td> </tr> </table>				名 稱	檢 驗 項 目	檢 驗 情 形	備 註	培厚地盤線			
名 稱	檢 驗 項 目	檢 驗 情 形	備 註									
培厚地盤線												
檢驗結果	☐ 合 格。 ☐ 不合格。											
批 示	☐第二層簽章 管理課長 ☐第一層簽章 管理課長 副局長 局長											

附註說明：1. 請按照契約書、施工規範、補充說明書及其他規定填寫。
 2. 施工中視導或查核結果有缺失需改善者，採「一層決行」。
 3. 施工中視導或查核結果無施工缺失者，採「二層決行」。