

經濟部水利署第四河川局
填方計算表

計畫名稱：107濁水溪因砂區疏濬土石計畫-支出部分

共 1 頁第 1 頁

工程地點：南投縣

108 年 03 月 11 日

樁 號	距 離	填 方					
		斷面積	平 均 斷 面 積	土 積 (立方公尺)			
培厚A區							
OK+000	0.00	24.04					
OK+010	10.00	48.25	36.15	361.45			
OK+024	14.00	33.22	40.74	570.29			
OK+034	10.00	74.45	53.84	538.35			
OK+044上	10.00	59.02	66.74	667.35			
OK+044下	0.00	5.33	32.18	0.00			
OK+059	15.00	11.33	8.33	124.95			
OK+067	8.00	16.35	13.84	110.72			
OK+082	15.00	18.16	17.26	258.83			
OK+100	18.00	15.04	16.60	298.80			
OK+105	5.00	31.25	23.15	115.73			
OK+128	23.00	24.78	28.02	644.35			
總 計				=	3690	M ³	

廠商：

新悅營
造股份
有限公司

蘇靖茹

技師：

李惠敏

107濁水溪因砂區疏濬土石計畫-支出部分

N
S=1:5000

濁水溪


290-3

290-2

R124-1

R125

既有地磅站位置

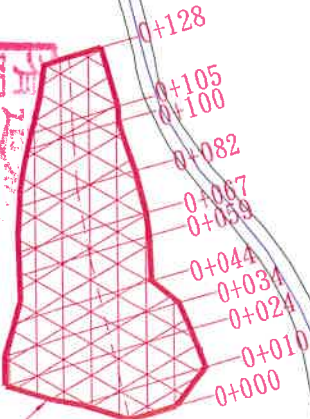

承包商









工務所:

主驗人員:

紅色表示培厚區填方部分查驗

經濟部水利署第四河川局

工程名稱	單位	公尺	比例	設計	校核	副局長	核定	圖號
107濁水溪因砂區疏濬土石計畫-支出部分	日期	108年03月11日		製圖	審核			第 頁
圖名	平面圖-A區							共 頁

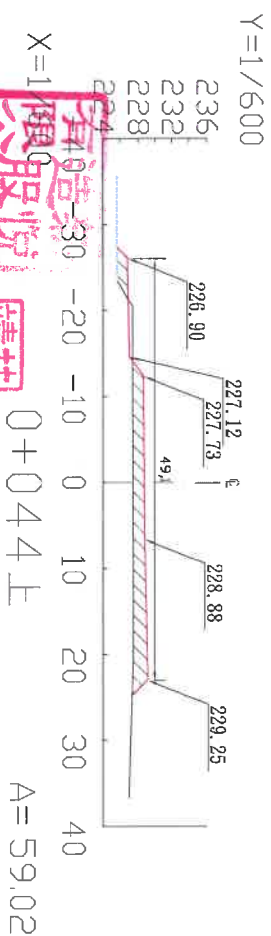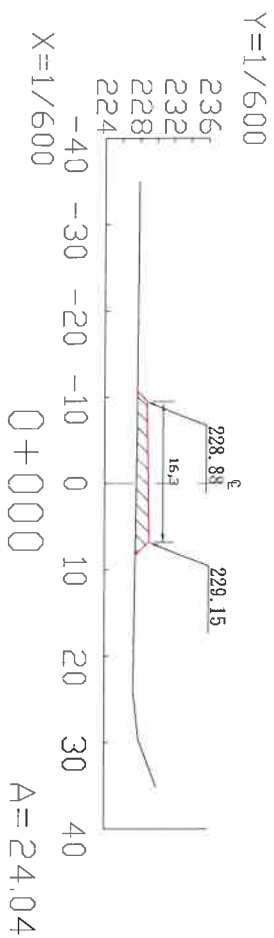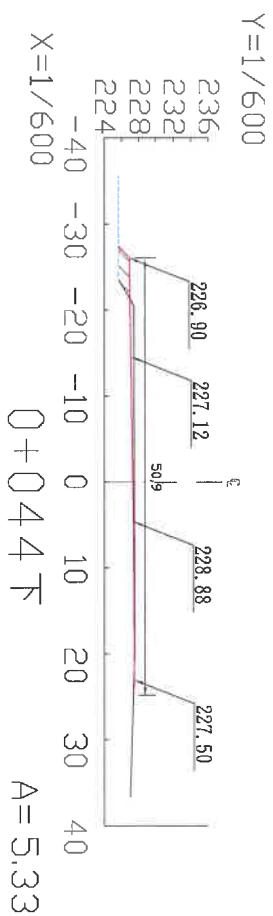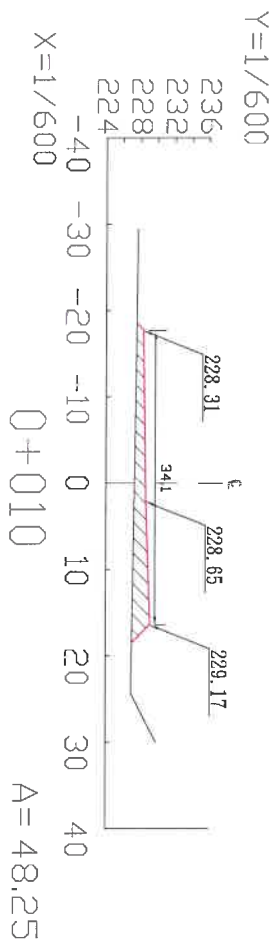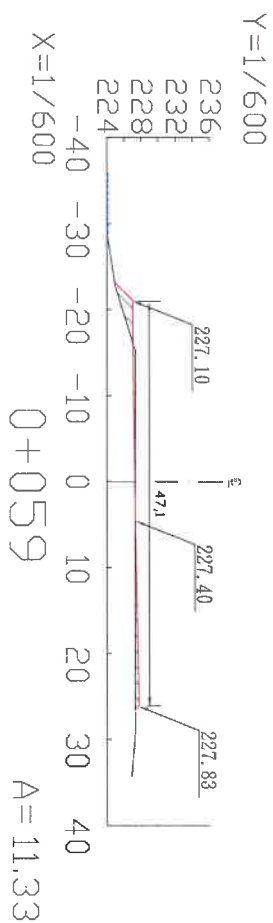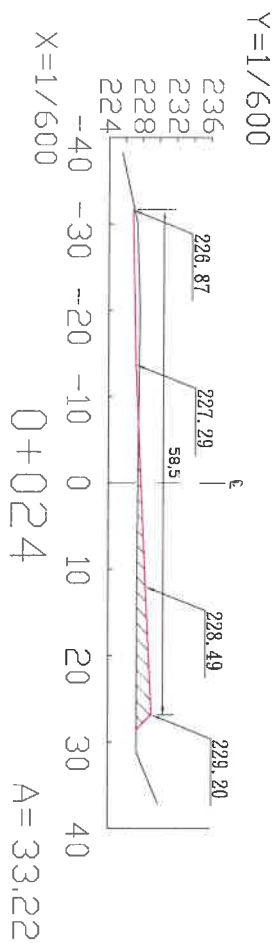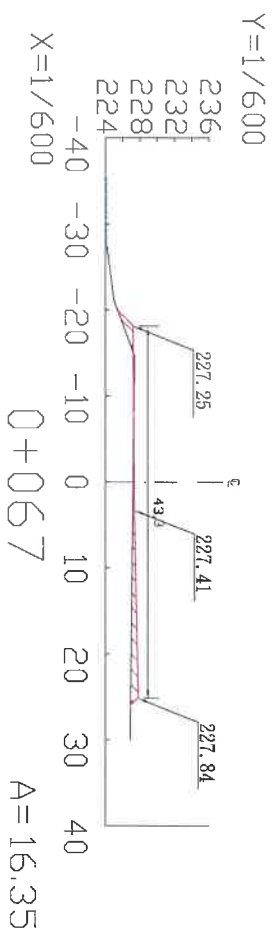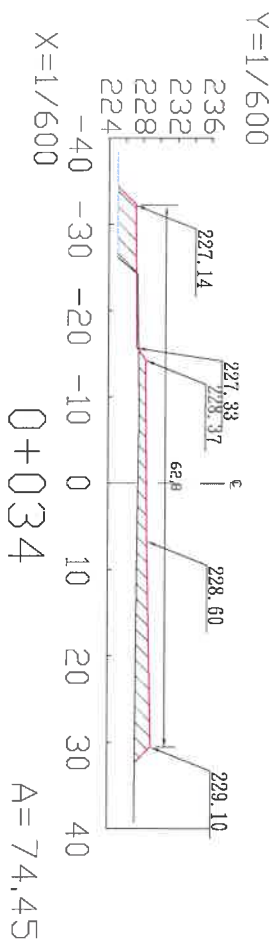

紅色表示培厚區填方部分查驗





0+044上

主驗人員：

工務所：

正藍旗工務所

經濟部水利署 第四河川局	工程名稱	107濁水溪因砂區頭清土石計畫一支出部分			單位	公尺	比例	如圖	設計	校核	校核	副局長	核定	圖號	第 頁	共 頁
	圖名	橫斷面圖(一) A區														

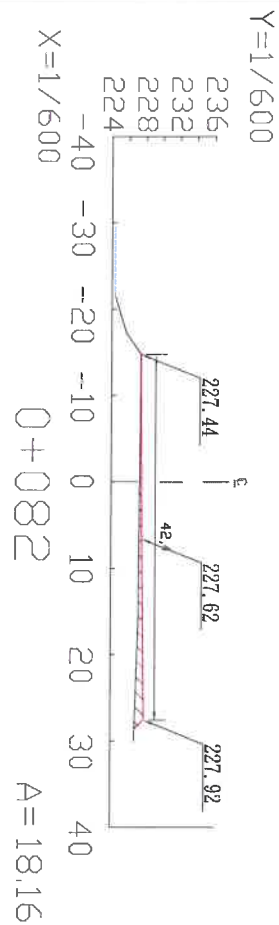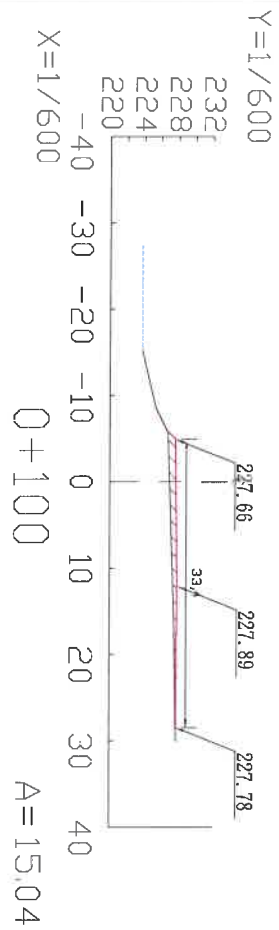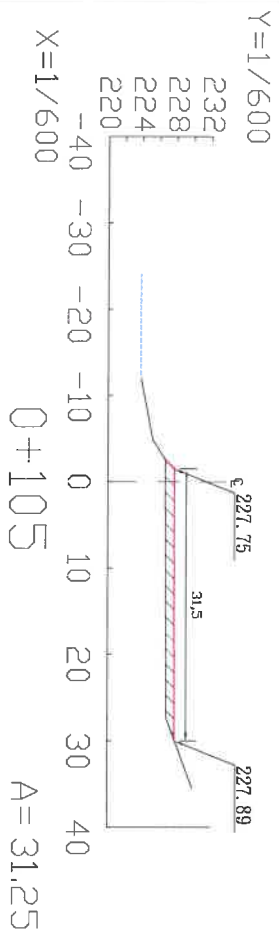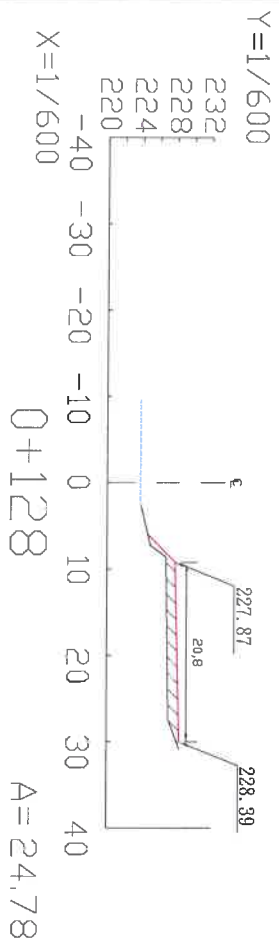

紅色表示培厚區填方部分查驗

新造悅有限公司

請注意

工務所:

主驗人員:

經濟部水利署第四河川局		工程名稱		單位		公尺		比例		加圖		設計		校核		副局長		核定		圖號	
圖名		橫斷面圖(二) A區		日期		108 年 03 月 11 日		日期		日期		日期		日期		日期		日期		第 共 頁	