


# 大湖口溪林子舊社堤段防災減災工程(四期)平面圖

- 圖例： S:1/2400 斗南鎮阿丹段 斗南鎮林子段
- 工程用地範圍
  - 未登錄土地
  - 公有土地
  - 申請徵收土地
  - 協議取得土地
  - 無使用分區及使用地類別，無法評估價格，另案辦理用地取得作業
  - 用地範圍線
  - 堤肩線

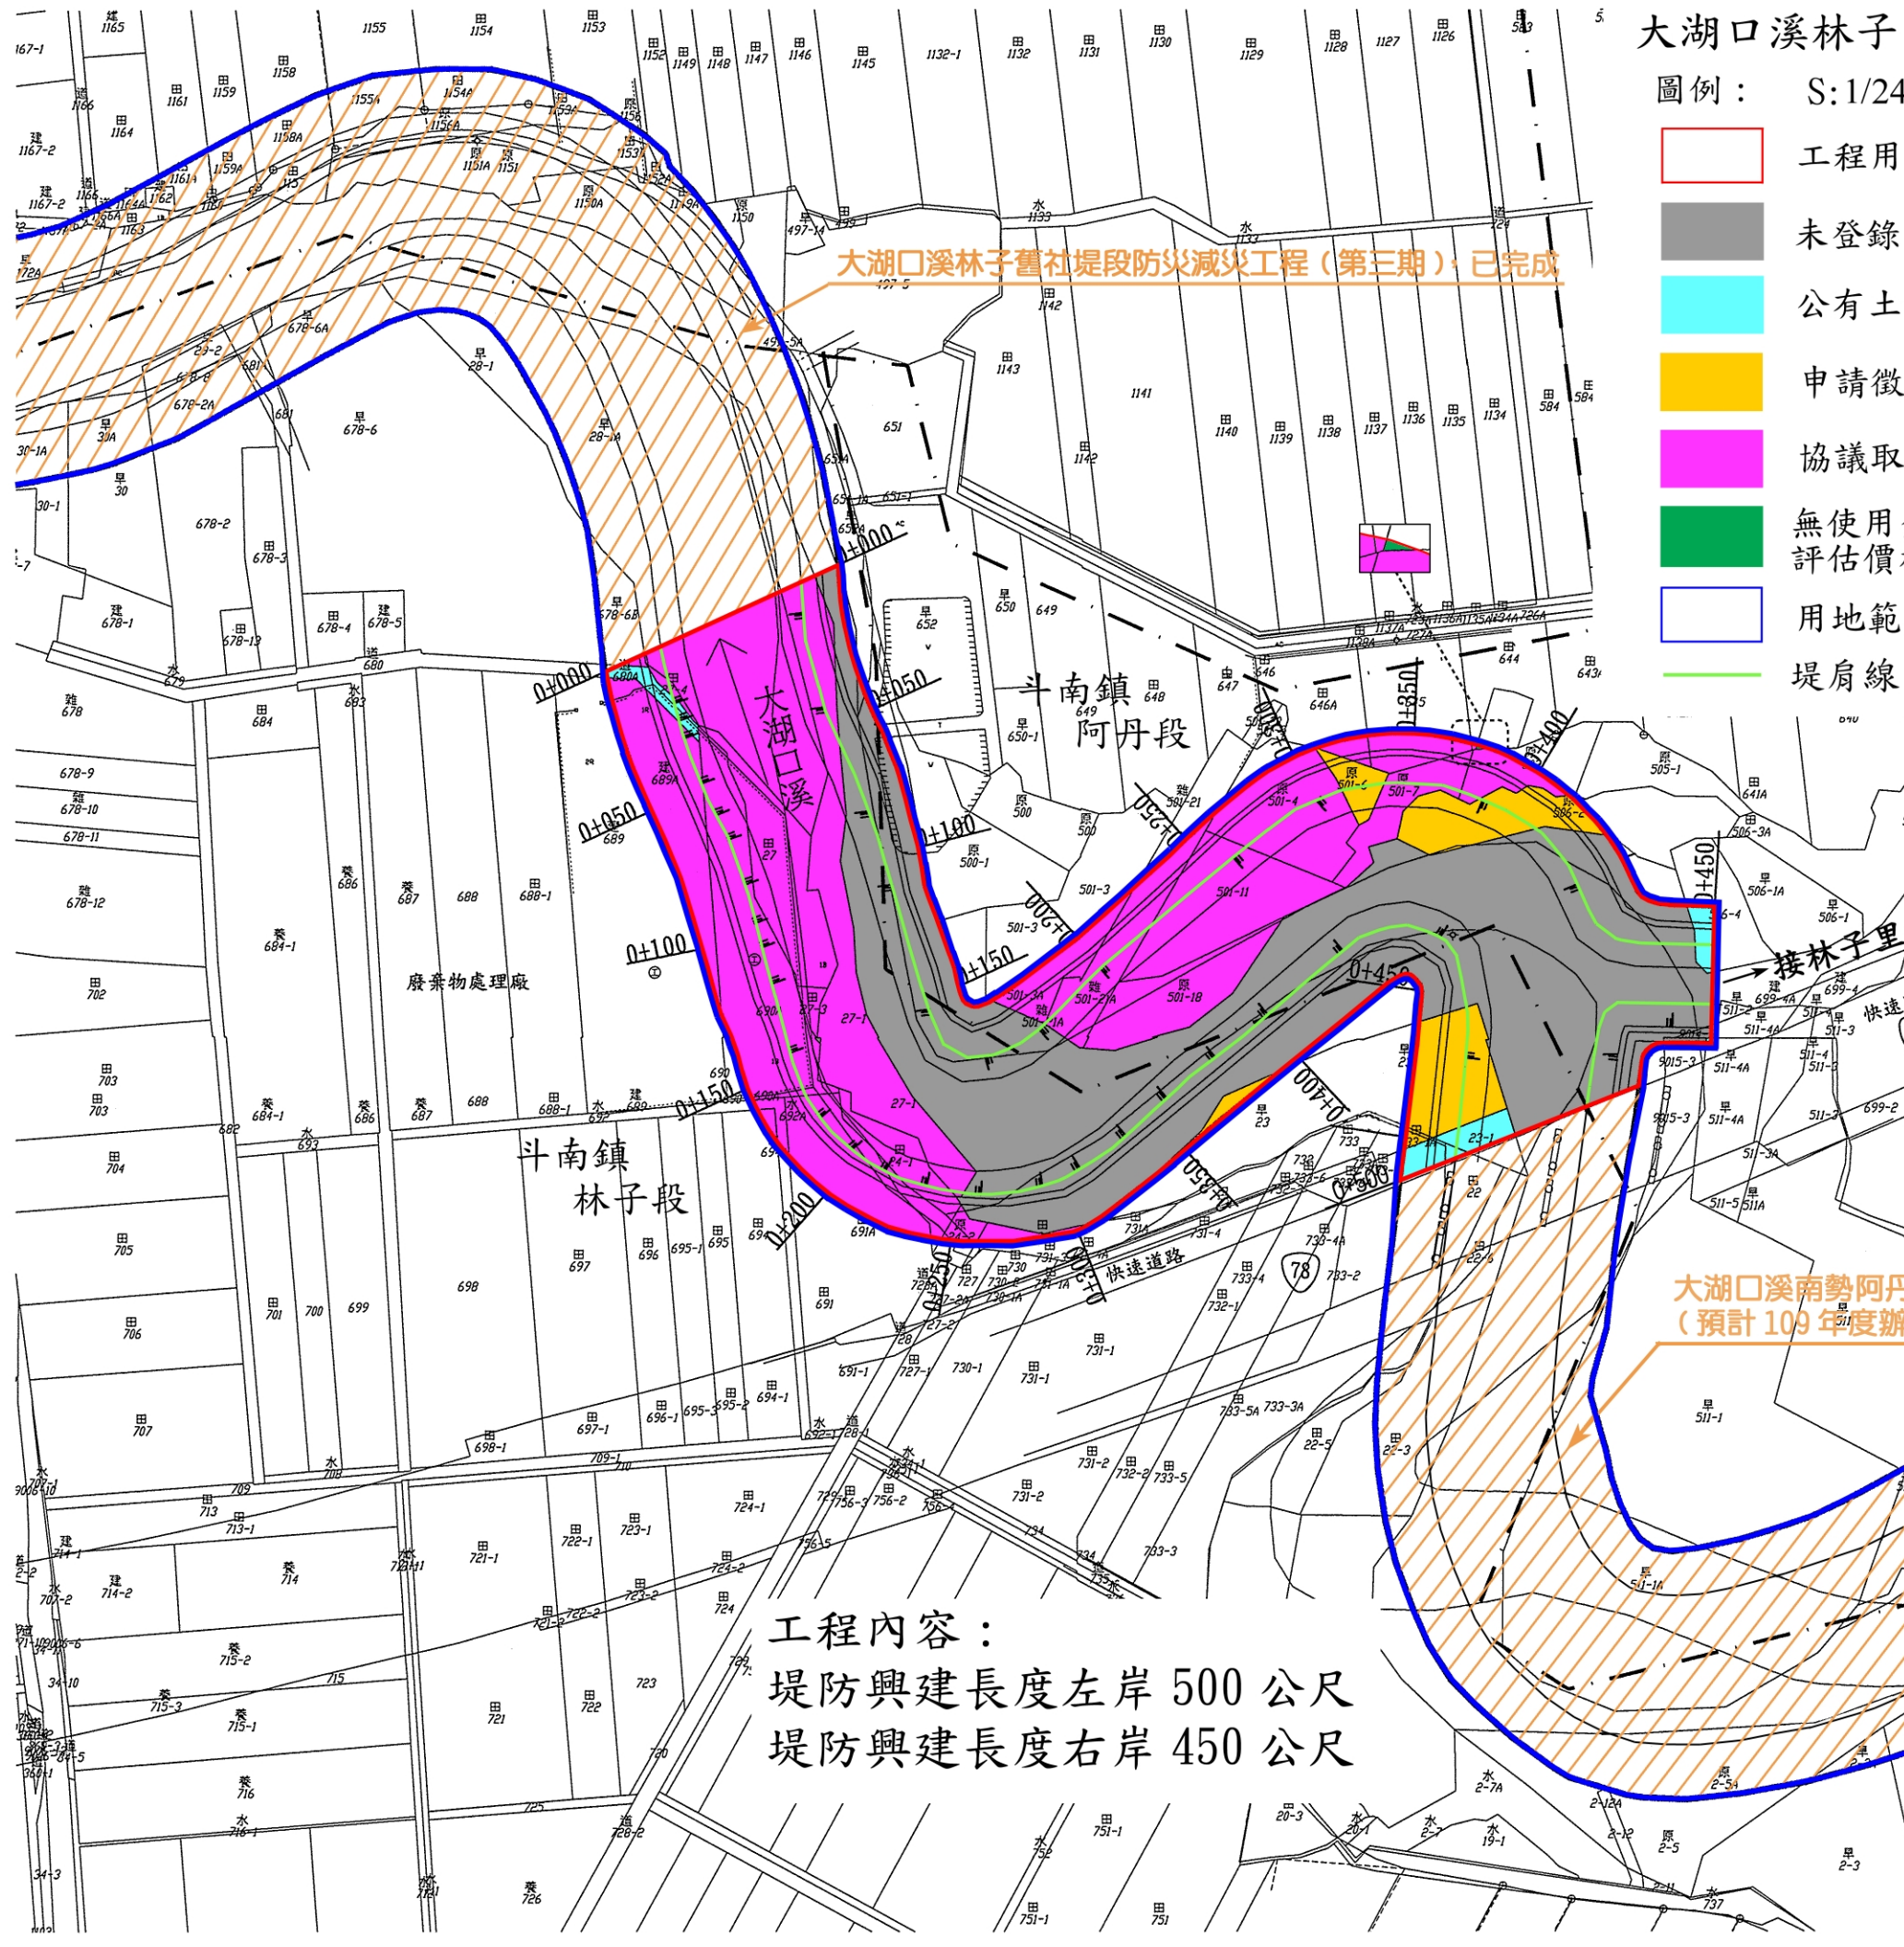

大湖口溪林子舊社堤段防災減災工程(第三期)·已完成

大湖口溪南勢阿丹堤段防災減災工程(三期)  
(預計109年度辦理用地取得作業)

工程內容：  
堤防興建長度左岸 500 公尺  
堤防興建長度右岸 450 公尺