


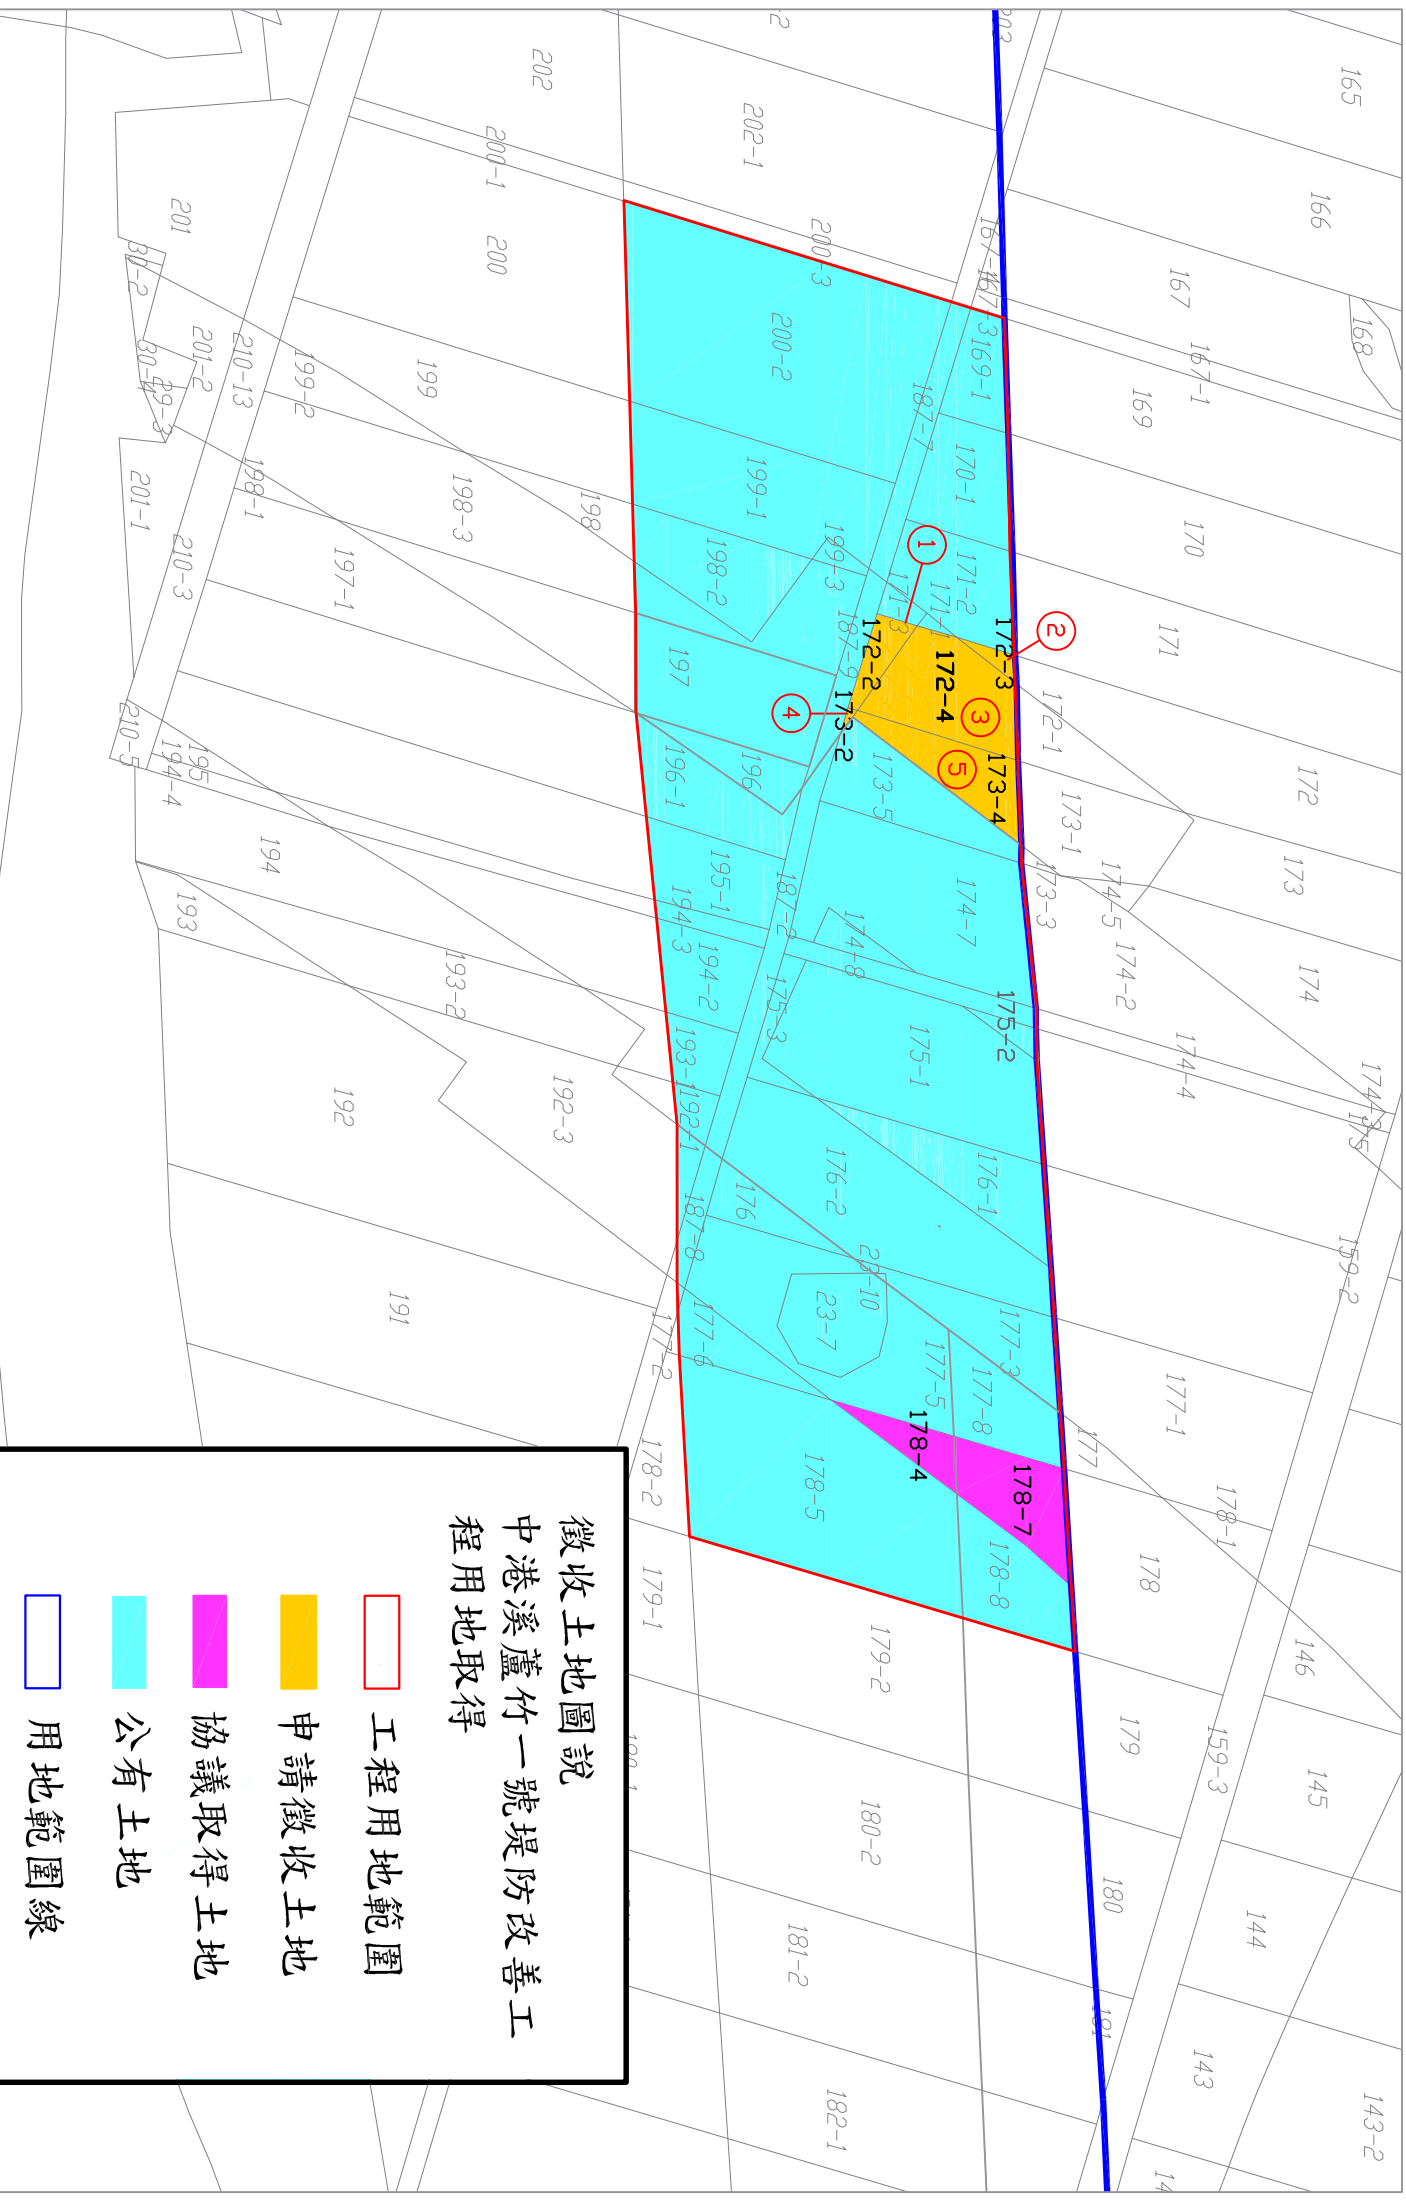

徵收土地圖說

中港溪蘆竹一號堤防改善工程用地取得

工程用地範圍

申請徵收土地

協議取得土地

公有土地

用地範圍線

比例尺：1/1200