


107濁水溪區砂石疏濬土石計畫-支出部分

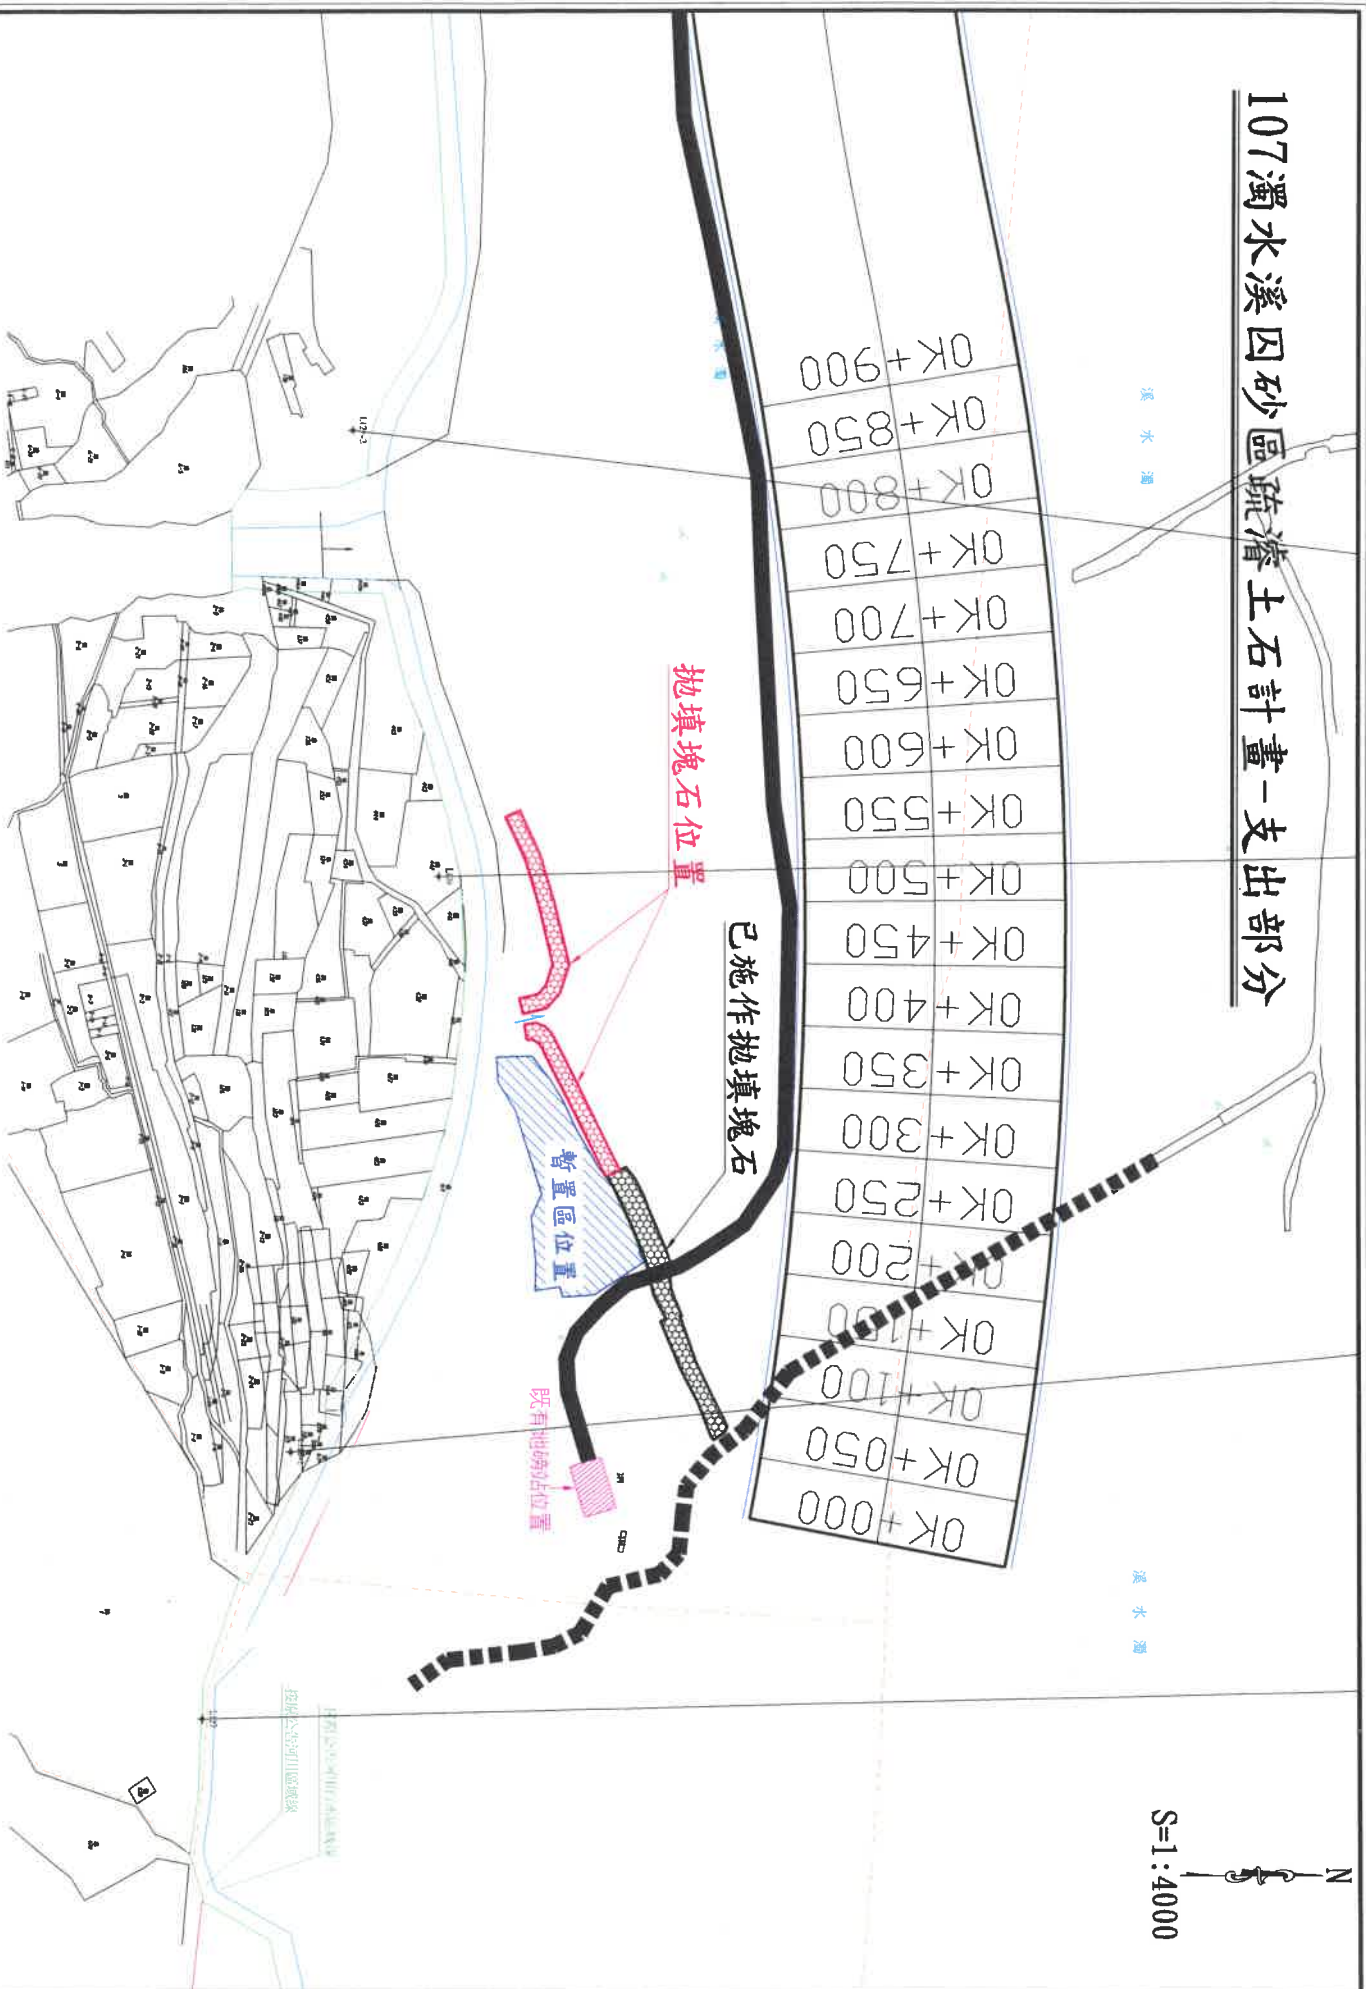

經濟部水利署第四河川局

工程名稱	107濁水溪四砂區疏濬土石計重一支出部分
圖 名	平面圖

圖名 平面圖

單位	公尺	比例	全圖
日期	108 年 月 日		

日期 108 年 月 日


設計	製圖	描圖
----	----	----

校核	审核
----	----

副局長

核定核

圖號	
第 頁	共 頁

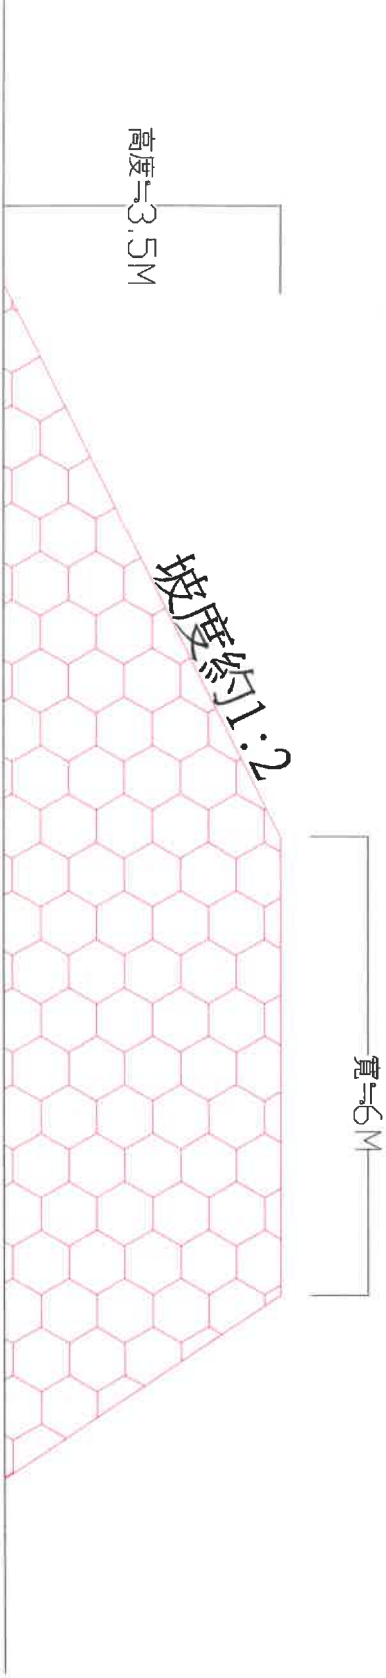

$A=37.17$

拋填塊石示意圖

(預估數量約 $L=300M \times 37.17=11151M^3$)

經濟部水利署第四河川局															
工程名稱		107濁水溪四砂區疏濬土石計畫-支出部分			單位		公尺		如圖	設計	校核	副局長	核定	圖號	
圖名		拋填塊石示意圖			日期		108年 月 日							製圖	審核