

107濁水溪因砂區疏濬土石計畫-支出部分

N
S=1:4000

濁水溪

濁水溪

濁水溪

OK+000
OK+050
OK+100
OK+150
OK+200
OK+250
OK+300
OK+350
OK+400
OK+450
OK+500
OK+550
OK+600
OK+650
OK+700
OK+750
OK+800
OK+850
OK+900

C區

堆置區查驗位置

99+00.0

既有地磅站位置

既有地磅站位置

紅色表示培厚區填方地盤線部分查驗

主驗人員：


工務所：

蘇如靖


新悅建設股份有限公司

經濟部水利署第四河川局	工程名稱 107濁水溪因砂區疏濬土石計畫-支出部分	單位 公尺	比例 如圖	設計 製圖 描圖	校核 審核	副局長	核定	圖號	
								第	頁
圖名	平面圖	日期	108年02月11日					共	頁


Y=1/600

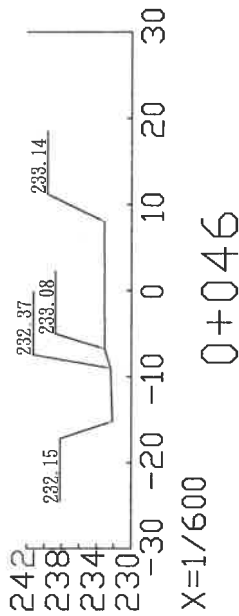

Y=1/600

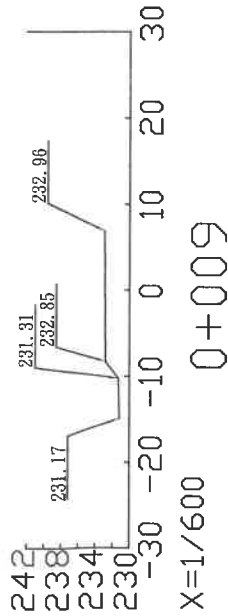

Y=1/600

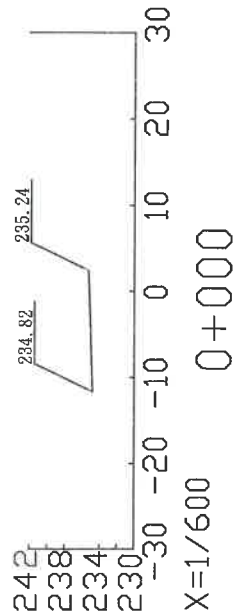

紅色表示培厚區填方地盤線部分查驗

經濟部水利署第四河川局	工程名稱 107濁水溪因砂區疏濬土石計畫-支出部分	單位 公尺	比例 如圖	設計 製圖 描圖	校核 審核	副局長	核定	圖號	
								日期 108年02月11日	第
									頁
									共

工務所：主驗人員：

新造股份有限公司

蘇如靖