

經濟部水利署第四河川局
拋填塊石計算表

共 1 頁第 1 頁


108年 03 月 26 日

樁 號	距 離	拋填塊石					
		斷面積	平均斷面 積	土 積 (立方公尺)			
拋填塊石							
OK+000	0.00	40.66					
OK+030	30.00	42.18	41.42	1242.60			
OK+060	30.00	42.29	42.24	1267.05			
OK+090	30.00	48.83	45.56	1366.80			
OK+103上	13.00	46.61	47.72	620.36			
OK+103下	0.00	46.76	46.69	0.00			
OK+116.3	13.30	46.06	46.41	617.25			
小 計			=	5114.06	M ³		
總 計			=	5114	M ³		

新悅營
造股份
有限公司

惠敏

107濁水溪因砂區疏濬土石計畫-支出部分

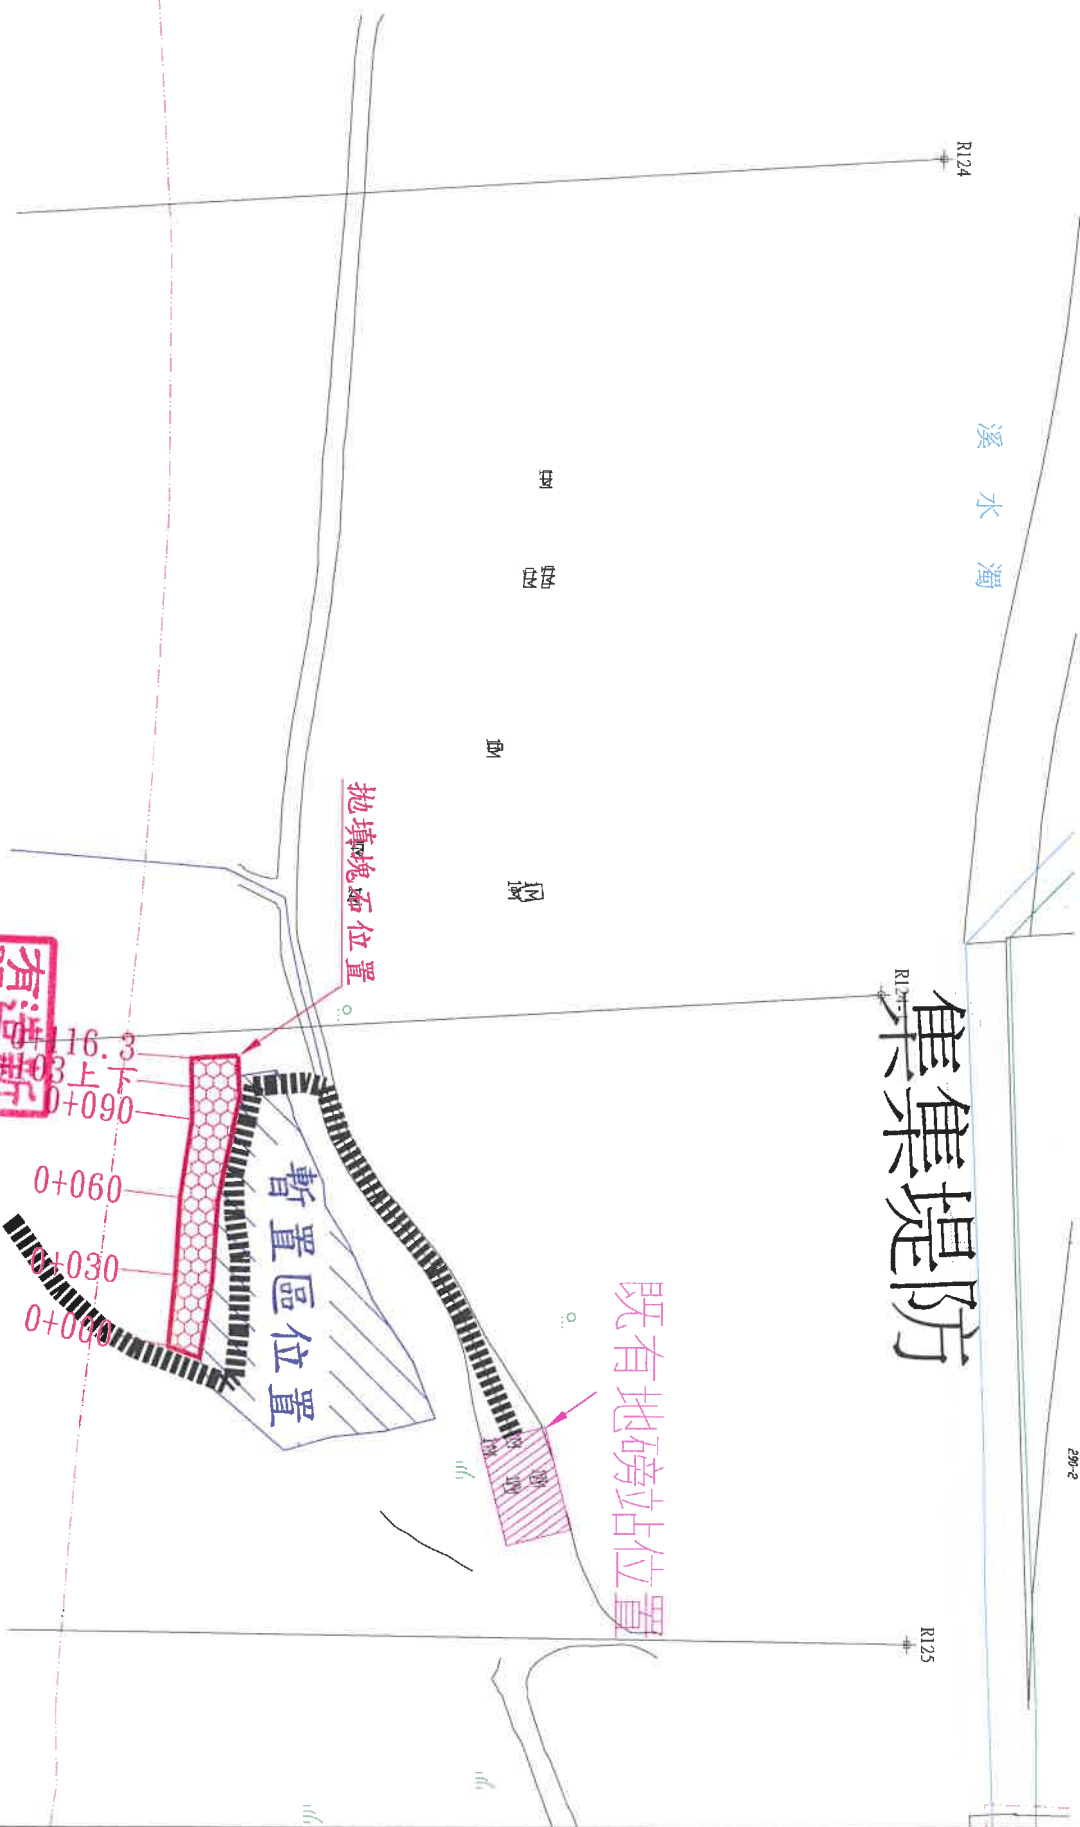

紅色表示拋填塊石部分驗收

工程名稱		單位	公尺	比例	如圖	設計	製圖	繪圖	圖號	
107濁水溪因砂區疏濬土石計畫-支出部分		公尺	108	年 03 月 26 日		蘇和	蘇和		第	頁
圖名		單位	公尺	比例	如圖	設計	製圖	繪圖	圖號	
107濁水溪因砂區疏濬土石計畫-支出部分		公尺	108	年 03 月 26 日		蘇和	蘇和		第	頁

經濟部水利署第四河川局

圖名

平面圖

單位

公尺

比例

如圖

設計

製圖

繪圖

圖名

平面圖

單位

公尺

比例

如圖

設計

製圖

繪圖

圖名

平面圖

單位

公尺

比例

如圖

設計


製圖

繪圖

圖號

第

頁

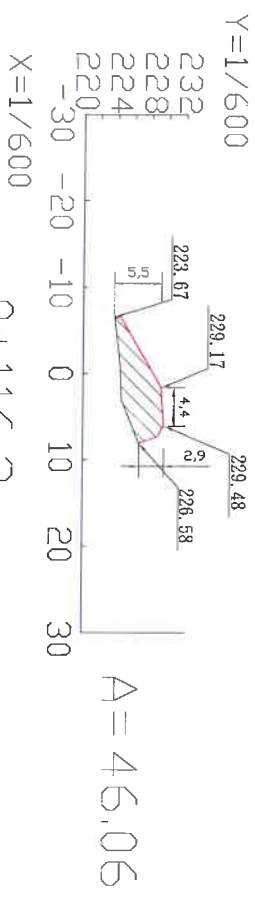

紅色表示拋填塊石部分驗收

工程名稱		107濁水溪四砂區疏濬土石計畫-支出部分	單位	公尺	比例	如圖	設計	校核	審核	工務所:	主驗人員:	圖號	頁數
圖名		橫斷面圖(二)	日期	108年03月26日			製圖	繪圖	審核			第	共

新造股份有限公司

108年03月26日

副局長

核定

圖號
第
共