


芭蕉溪豐年護岸防災減災工程

芭蕉溪縱貫鐵路橋下游護岸工程平面圖

圖例： S:1/1200

斗六市後庄段
斗六市保長廊段后庄子小段

- 工程用地範圍
- 未登錄土地
- 申請徵收土地
- 協議取得土地
- 用地範圍線

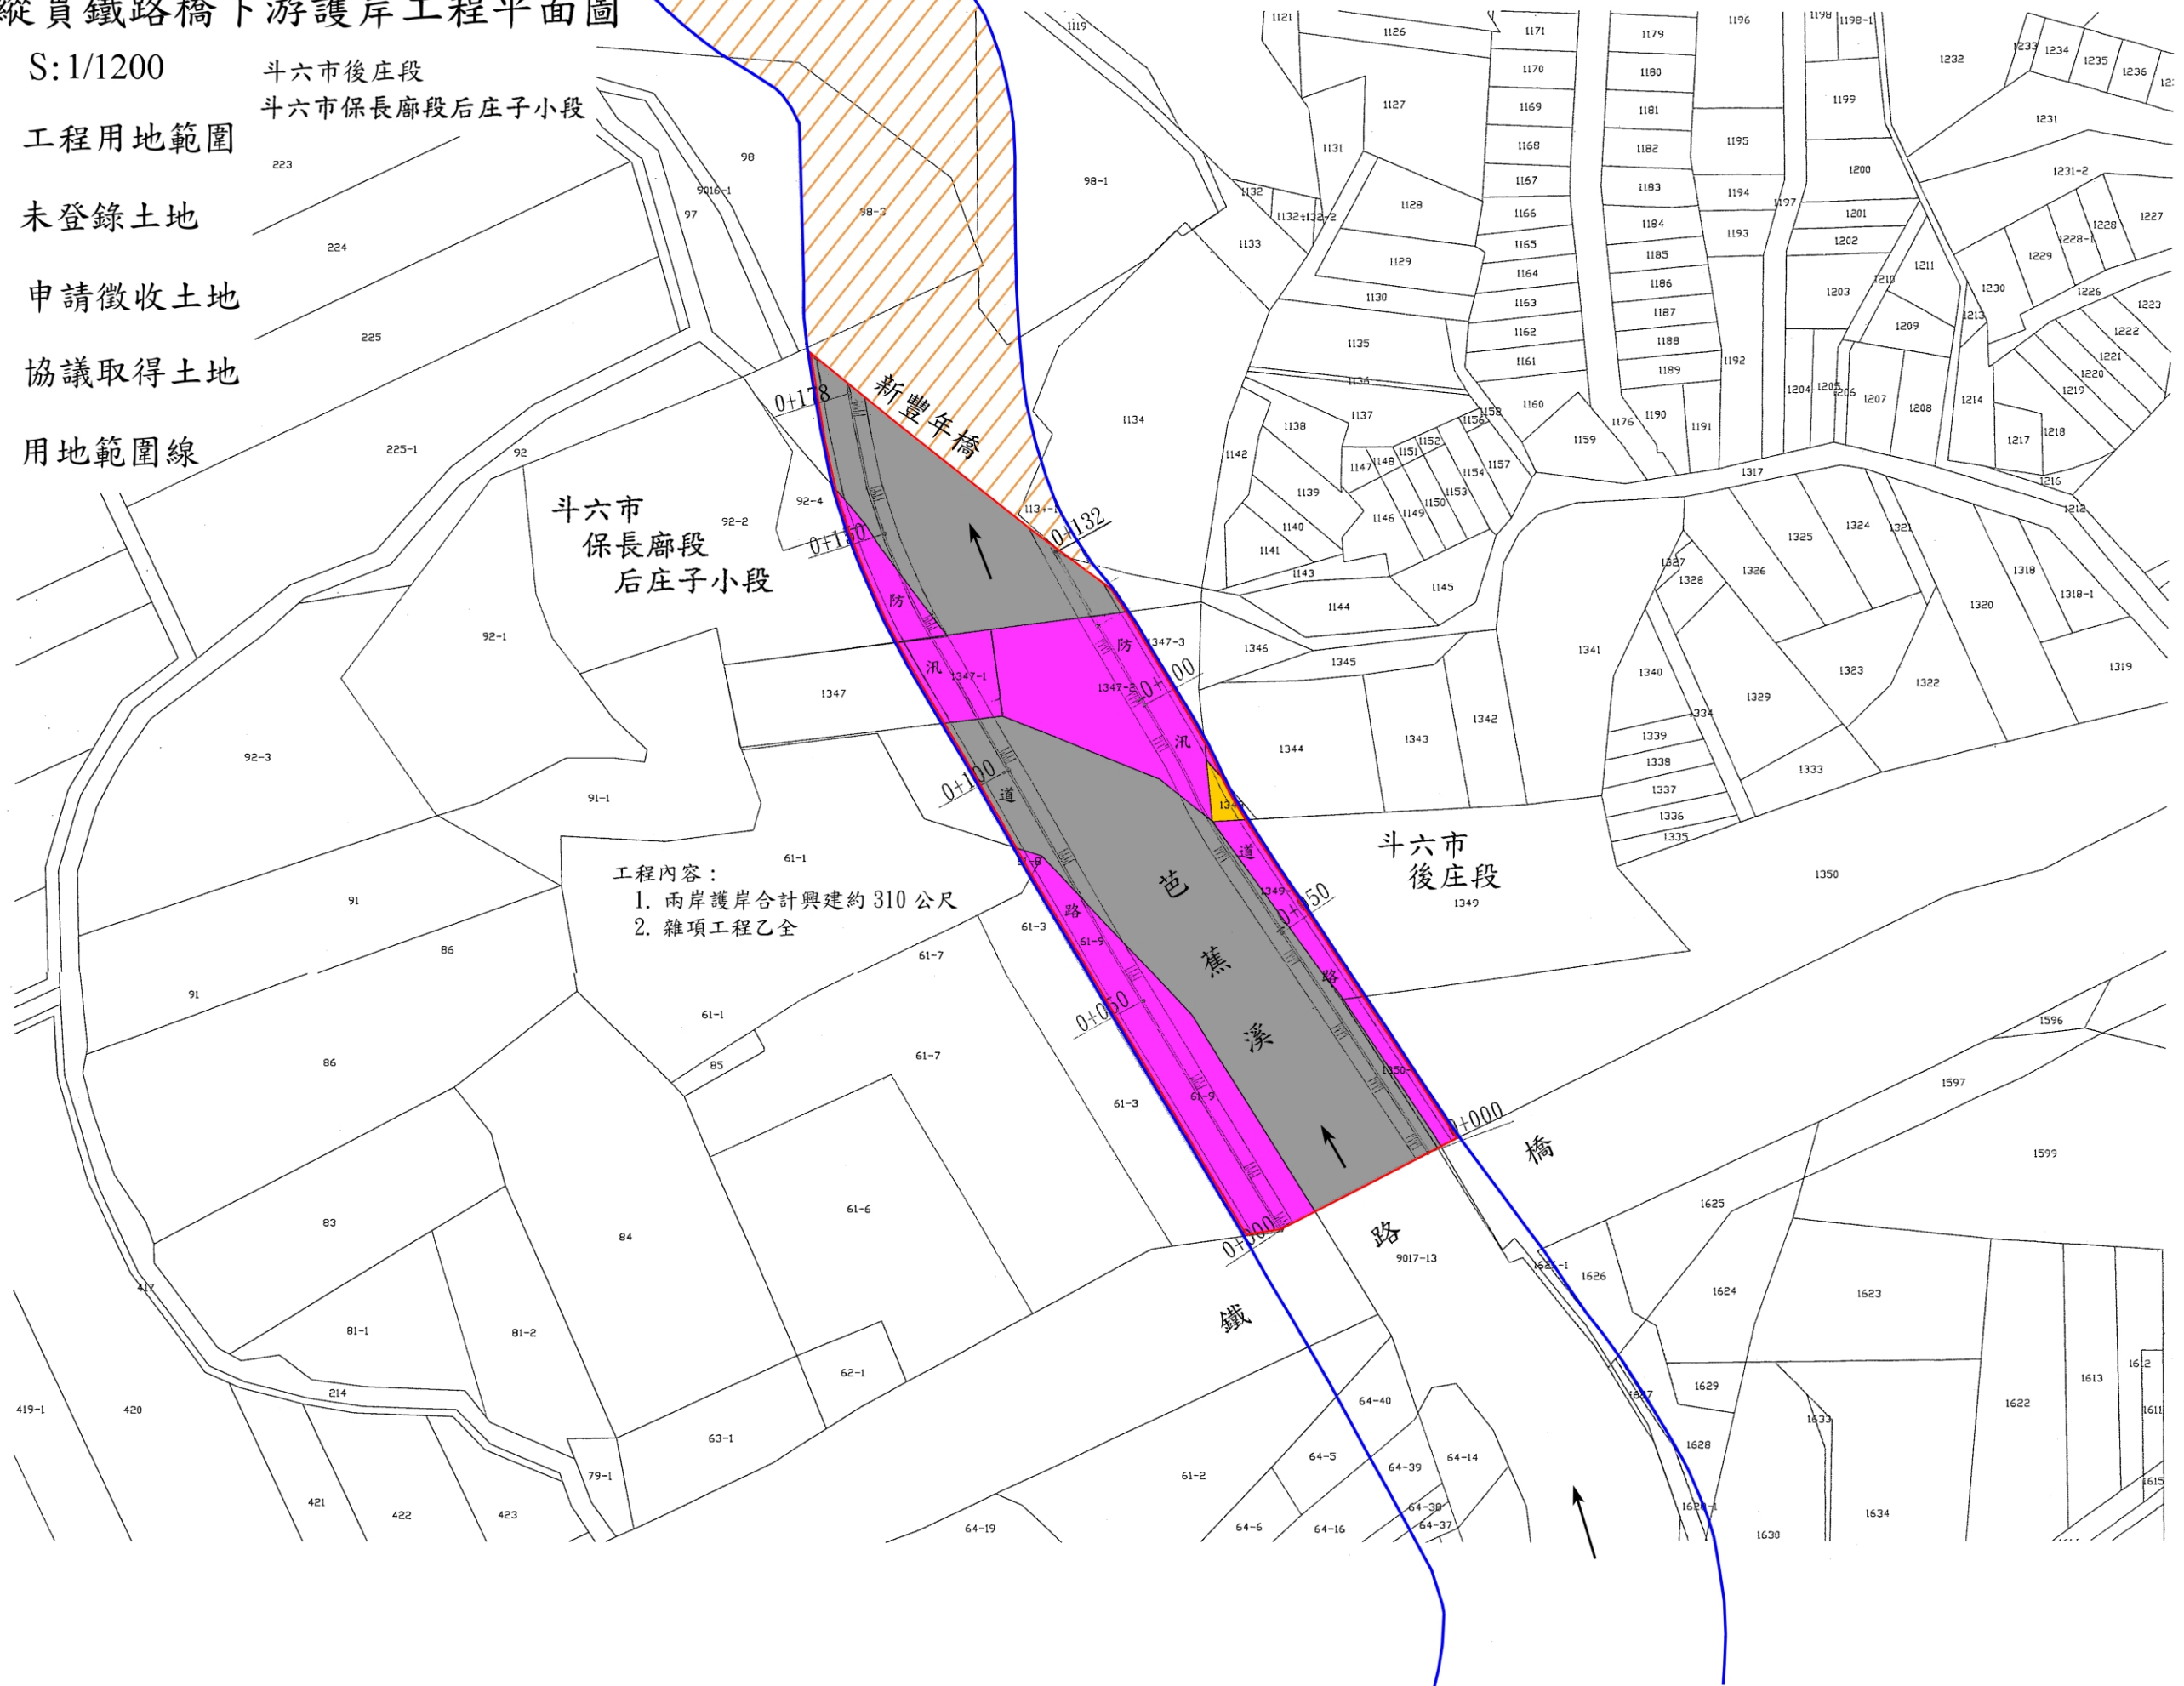

工程內容：
1. 兩岸護岸合計興建約 310 公尺
2. 雜項工程乙全

斗六市
後庄段

斗六市
保長廊段
后庄子小段

新豐年橋

芭蕉溪
鐵路橋