

經濟部水利署第四河川局
運輸便道施設計算表

共 1 頁第 1 頁

107 年 10 月 01 日


總計

新悅營
造股份
有限公司

蘇 靖茹

李子惠敏

107 濁水溪因砂區疏濬土石計畫—畫一支出部分

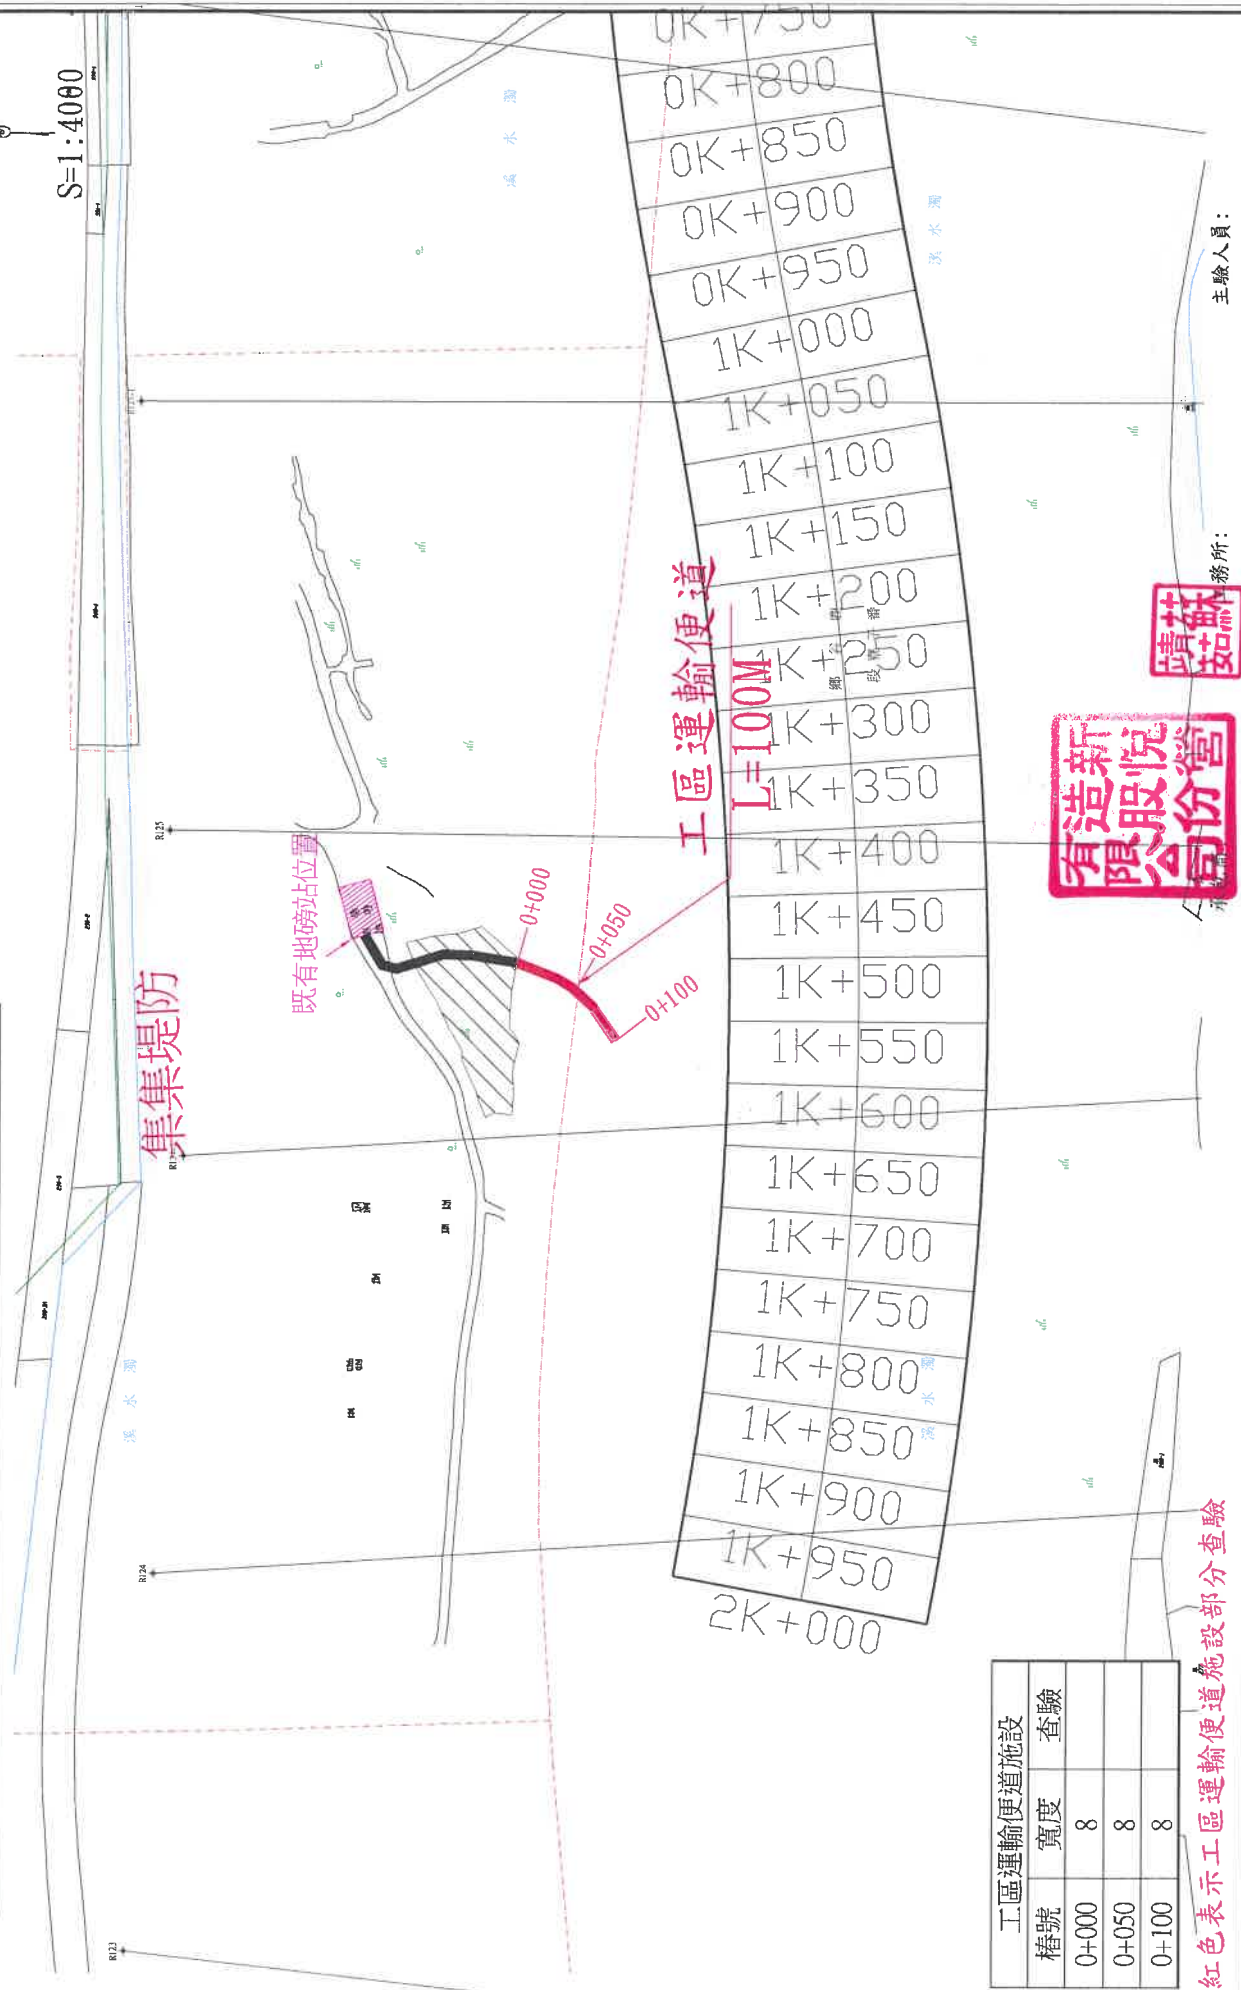


工區運輸便道施設		
樁號	寬度	查驗
0+000	8	
0+050	8	
0+100	8	

紅色表示工區運輸便道施設部分查驗

經濟部水利署第四河川局	工程名稱 107瀾木溪四砂區疏濬土石計畫-支出部分	單位	公尺	比例	如圖	設計	校核	副局長	核定	圖號
										第
										頁
圖名 平面圖	日期	107年10月01日	製圖	審核	校核	圖號	第	頁		
									圖號	第

107濁水溪囚砂區疏濬土石計畫—支出部分

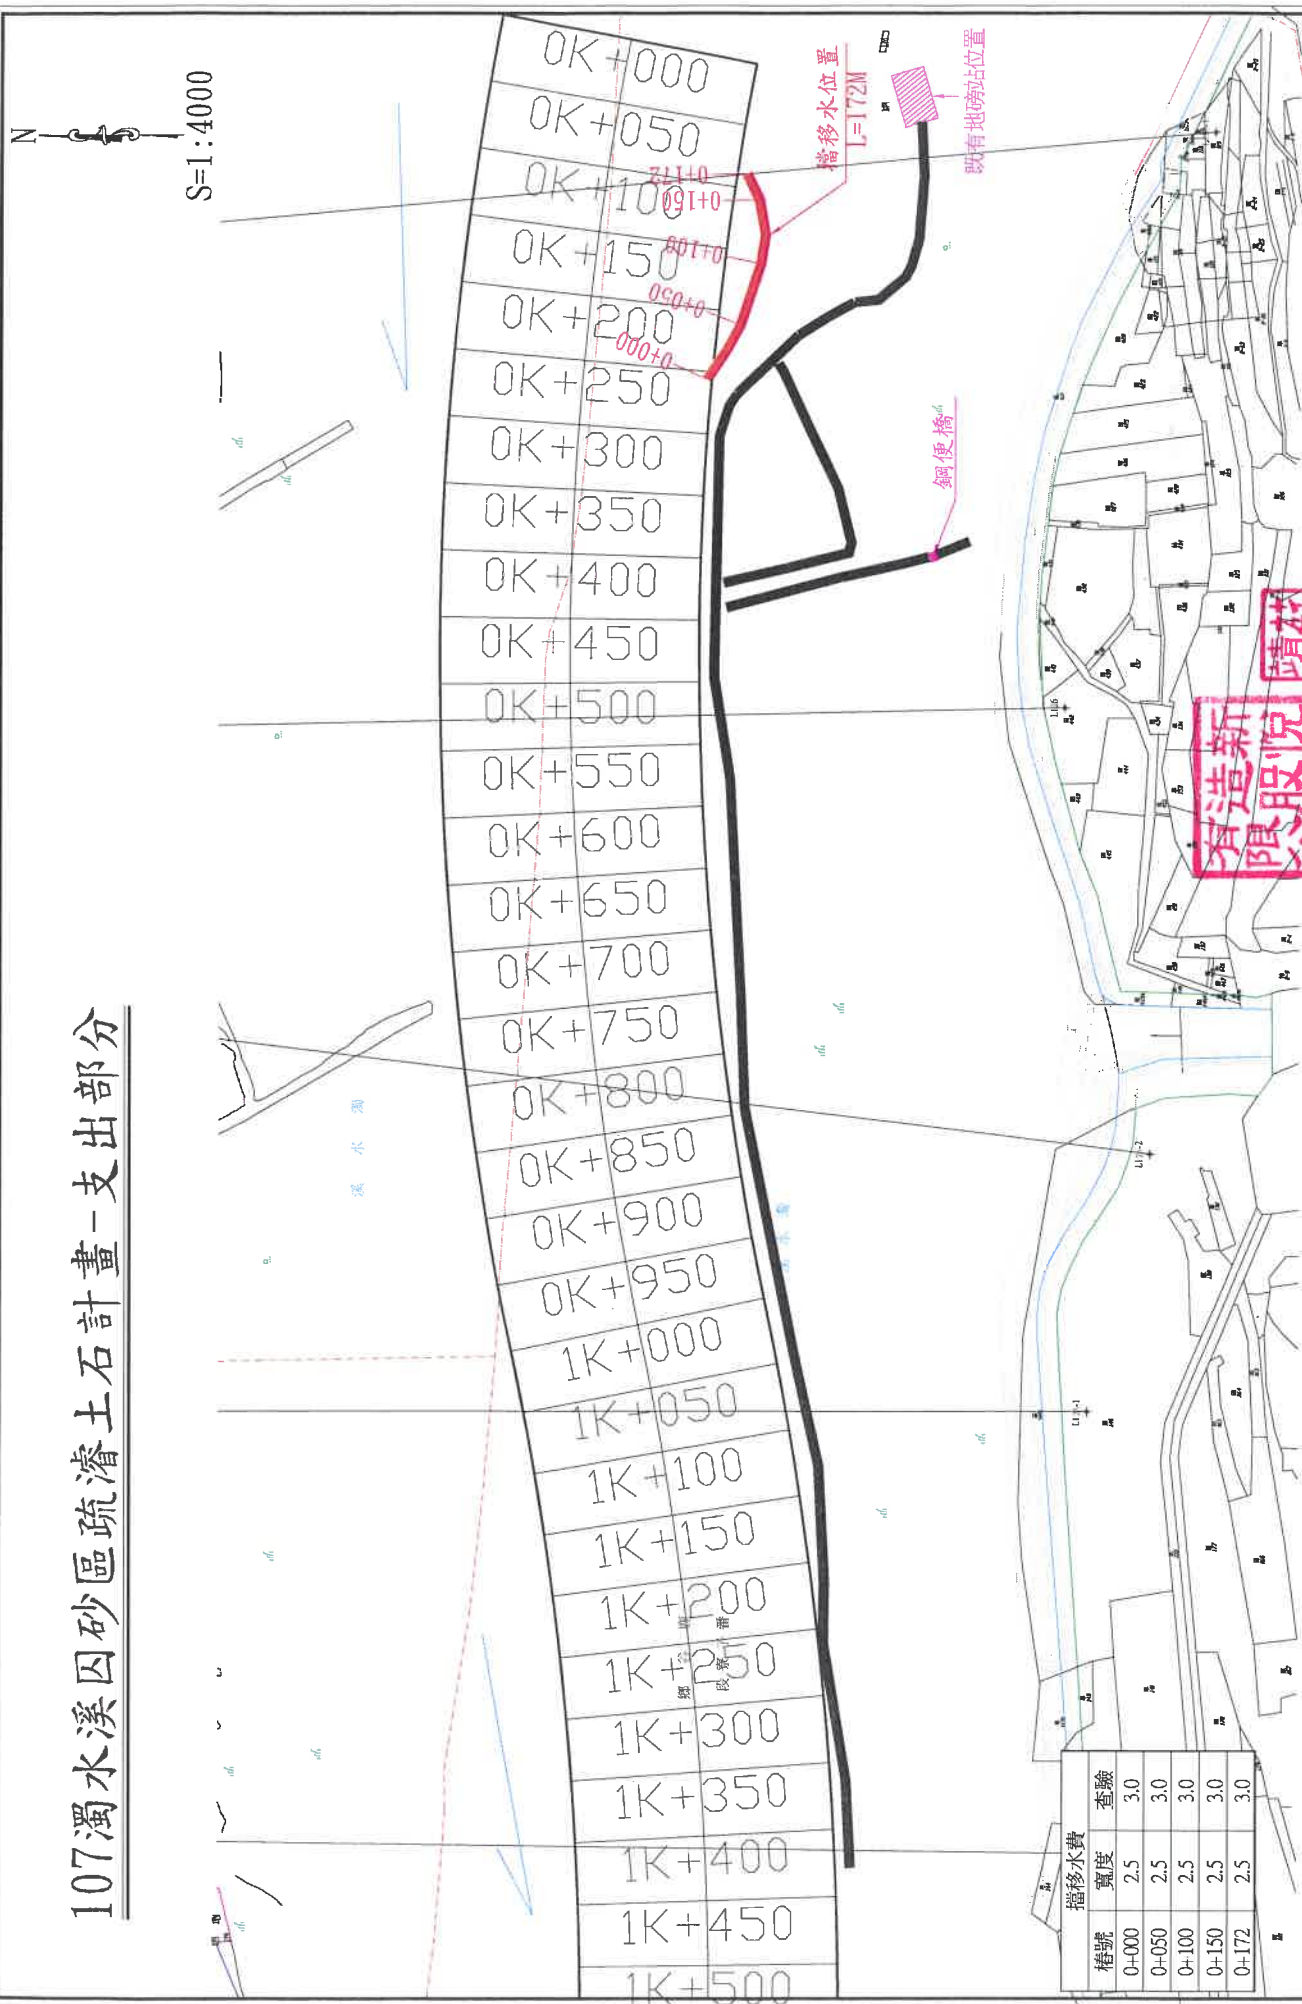

紅色表示工區擋移水費部分查驗

承包商 中國銀行 業務所:

主 驗 人: _____

經濟部水利署第四河川局	工程名稱	107濁水溪四砂區疏濬土石計畫支出部分				單位	公尺	比例	如圖	設計	校核	副局長	核定	圖號
	圖名	平面圖	日期	107年09月07日	製圖	審核	頁數							
								共	頁					

[illegible]

藍色表示工區降水水位部分查驗
紅色表示工區擋移水費部分查驗

事務所:

富悅新造股份有限公司

經濟部水利署第四河川局	工程名稱	107瀾水溪因砂區疏濬土石計畫-支出部分		單位	公尺	比例	如圖	設計 製圖 描圖	校核 審核	副局長	核定	圖號
	圖名	平面圖	日期	107年10月01日			圖名					頁
												共