


工區施作內容：

- 1、新設固床工，3座
- 2、新設魚道，113m
- 3、新設混凝土版，147m²
- 4、新拋大塊石，756m²

IP資料表										
IP	縱座標N	橫座標E	偏角θ	半徑R	切線長TL	曲線長CL	矢距SL	BC樁號	EC樁號	MC樁號
IP2	2729010.487	285233.790	21° 17′ 01"	80.00	15.03	29.718	1.40	0K+186.91	0K+216.63	0K+201.77
IP1	2728962.963	285175.458	12° 50′ 16"	60.00	6.75	13.444	0.38	0K+120.01	0K+133.45	0K+126.73

E285200

N2729000

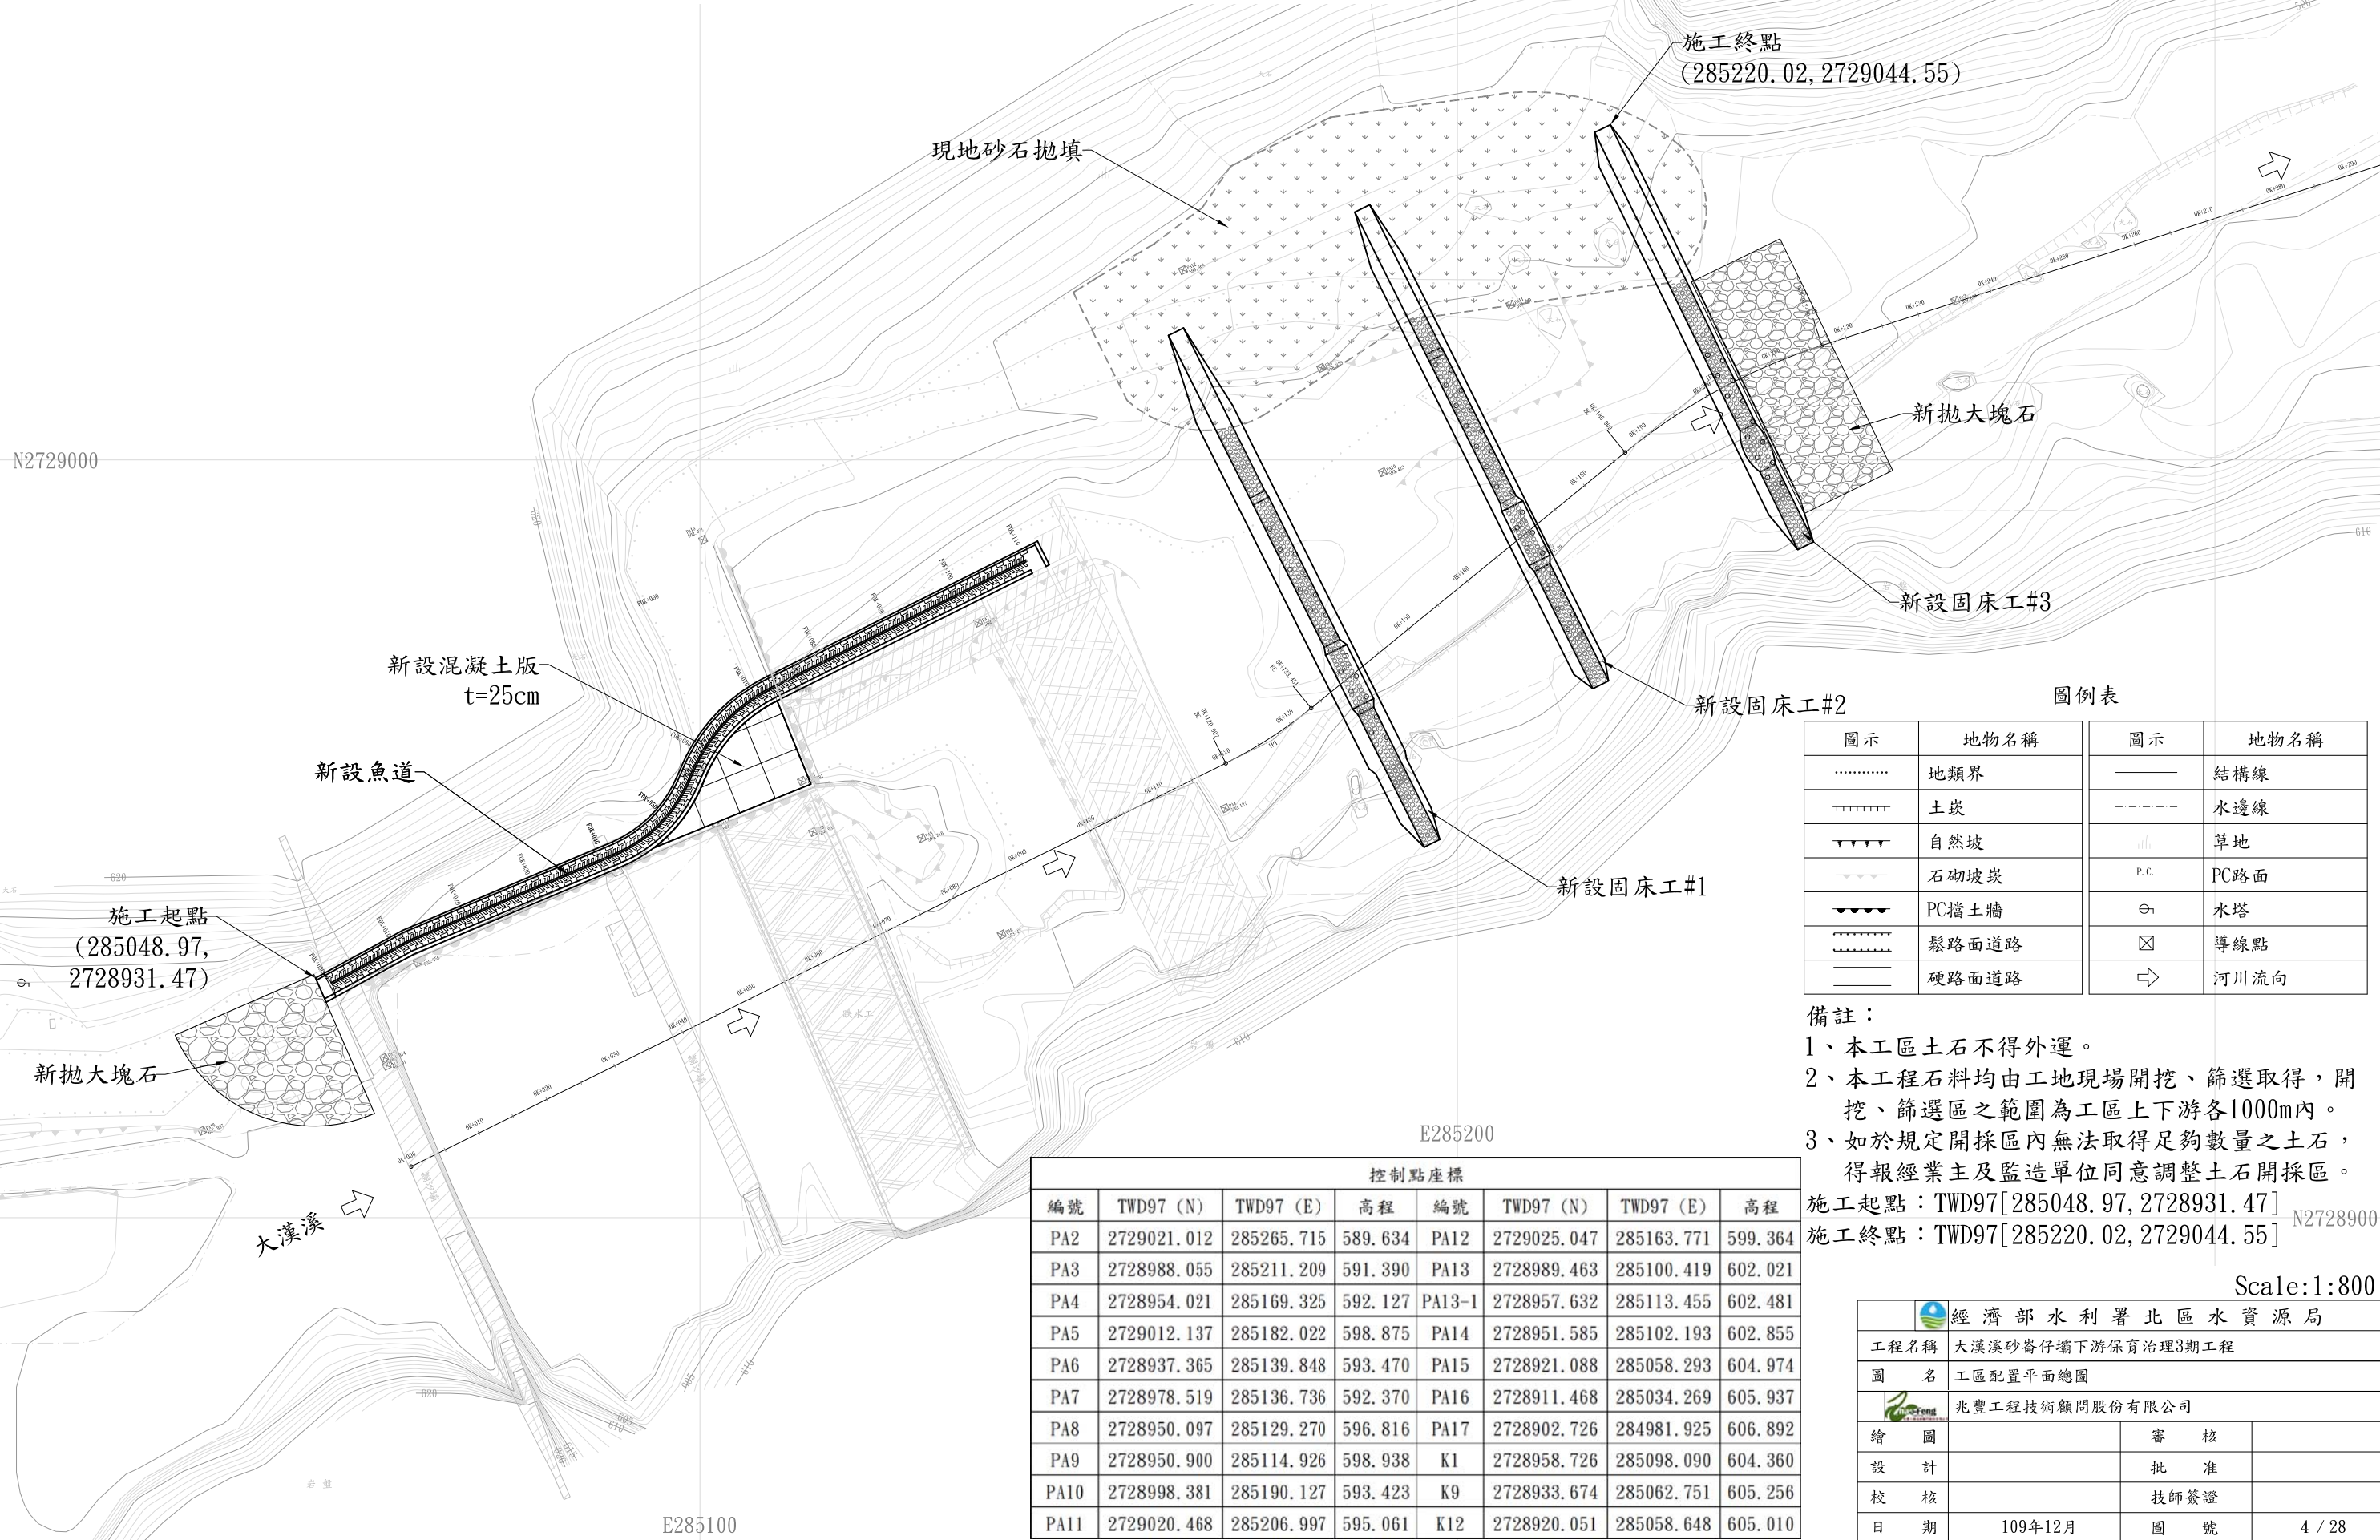

圖例表

圖示	地物名稱	圖示	地物名稱
.....	地類界	——	結構線
	土坎	----	水邊線
▼▼▼	自然坡		草地
——▲——	石砌坡坎	P.C.	PC路面
——●——	PC擋土牆	⊙	水塔
——+——	鬆路面道路	⊗	導線點
——	硬路面道路	⇒	河川流向

備註：

- 1、本工程土石不得外運。
- 2、本工程石料均由工地現場開挖、篩選取得，開挖、篩選區之範圍為工區上下游各1000m內。
- 3、如於規定開採區內無法取得足夠數量之土石，得報經業主及監造單位同意調整土石開採區。

施工起點：TWD97[285048.97, 2728931.47]
施工終點：TWD97[285220.02, 2729044.55]

Scale:1:800

控制點座標							
編號	TWD97 (N)	TWD97 (E)	高程	編號	TWD97 (N)	TWD97 (E)	高程
PA2	2729021.012	285265.715	589.634	PA12	2729025.047	285163.771	599.364
PA3	2728988.055	285211.209	591.390	PA13	2728989.463	285100.419	602.021
PA4	2728954.021	285169.325	592.127	PA13-1	2728957.632	285113.455	602.481
PA5	2729012.137	285182.022	598.875	PA14	2728951.585	285102.193	602.855
PA6	2728937.365	285139.848	593.470	PA15	2728921.088	285058.293	604.974
PA7	2728978.519	285136.736	592.370	PA16	2728911.468	285034.269	605.937
PA8	2728950.097	285129.270	596.816	PA17	2728902.726	284981.925	606.892
PA9	2728950.900	285114.926	598.938	K1	2728958.726	285098.090	604.360
PA10	2728998.381	285190.127	593.423	K9	2728933.674	285062.751	605.256
PA11	2729020.468	285206.997	595.061	K12	2728920.051	285058.648	605.010

		經濟部水利署北區水資源局		
工程名稱	大漢溪砂崙仔壩下游保育治理3期工程			
圖名	工區配置平面總圖			
		兆豐工程技術顧問股份有限公司		
繪圖		審核		
設計		批准		
校核		技師簽證		
日期	109年12月	圖號	4 / 28	