


急水溪德安寮堤段防災減災工程（四期）平面圖

圖例： S:1/2400

北門區鯤江段
北門區保安段

- 工程用地範圍
- 公有土地
- 申請徵收土地
- 用地範圍線

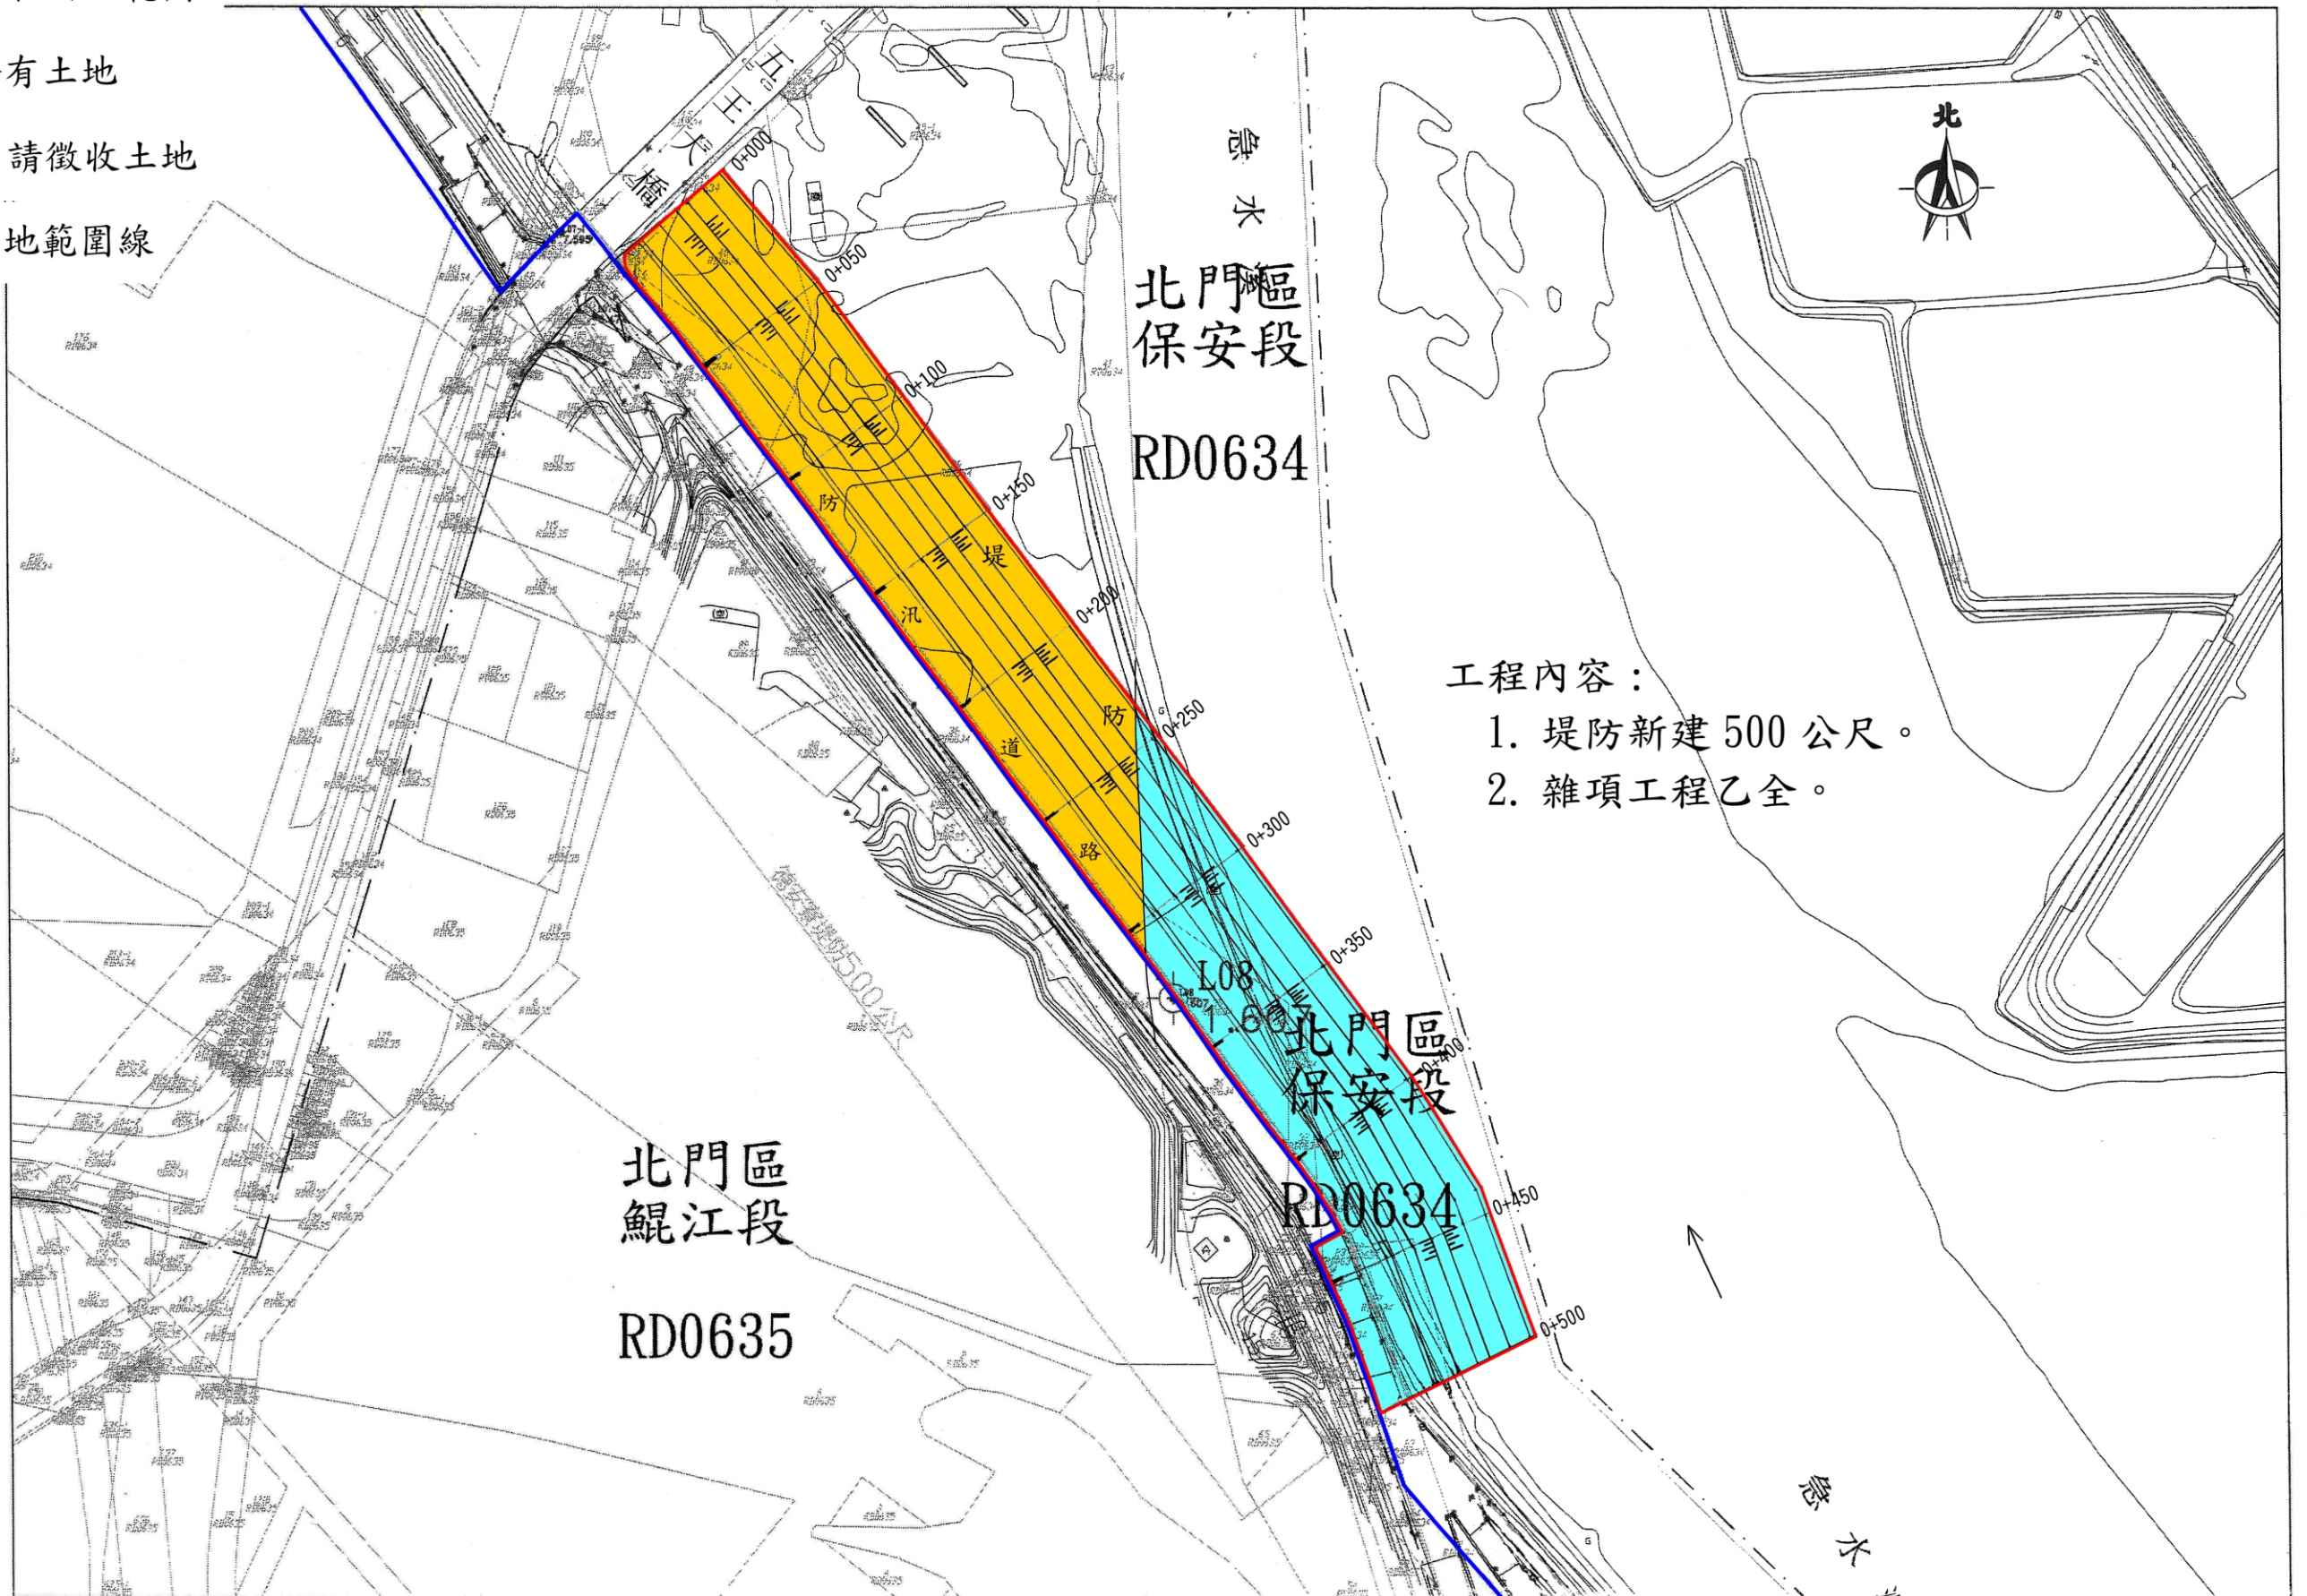

- 工程內容：
1. 堤防新建 500 公尺。
 2. 雜項工程乙全。