




圖 例	
	本計畫水道治理計畫線
	本計畫用地範圍線
	原公告水道治理計畫線
	原公告用地範圍線
	河川區域線
	鐵路
	縣界
	鄉界
	待建堤防
	現有堤防
	待建護岸
	現有護岸
	橋梁
	都市計畫線


現有工程一覽表

岸別	編號	工程名稱	現有工程(㎡)		岸別	編號	工程名稱	現有工程(㎡)	
			堤防	護岸				堤防	護岸
朴子溪左岸	1	網寮堤防	1, 042		朴子溪右岸	2	東石堤防	5, 351	
	3	溫仔堤防	2, 050			4	海埔堤防	3, 029	
	5	洲仔堤防	1, 621			6	下捍堤防	3, 721	
	7	圍潭堤防	5, 546			8	更寮堤防	3, 510	
	9	朴子堤防	5, 910			10	大橋頭堤防	700	
	11	雙溪堤防	4, 767			12	下雙溪堤防	664	
	13	新埤堤防	1, 910		水林鄉	14	蒜頭堤防	4, 120	
	小計(一)		22, 846			16	雙涵堤防	2, 173	
						小計(二)		22, 232	

待建工程一覽表

岸別	編號	工程名稱	待建工程(㎡)	
			堤防	護岸
朴子溪右岸	(12)	下雙溪堤防	4, 000	
小計(一)			4, 000	

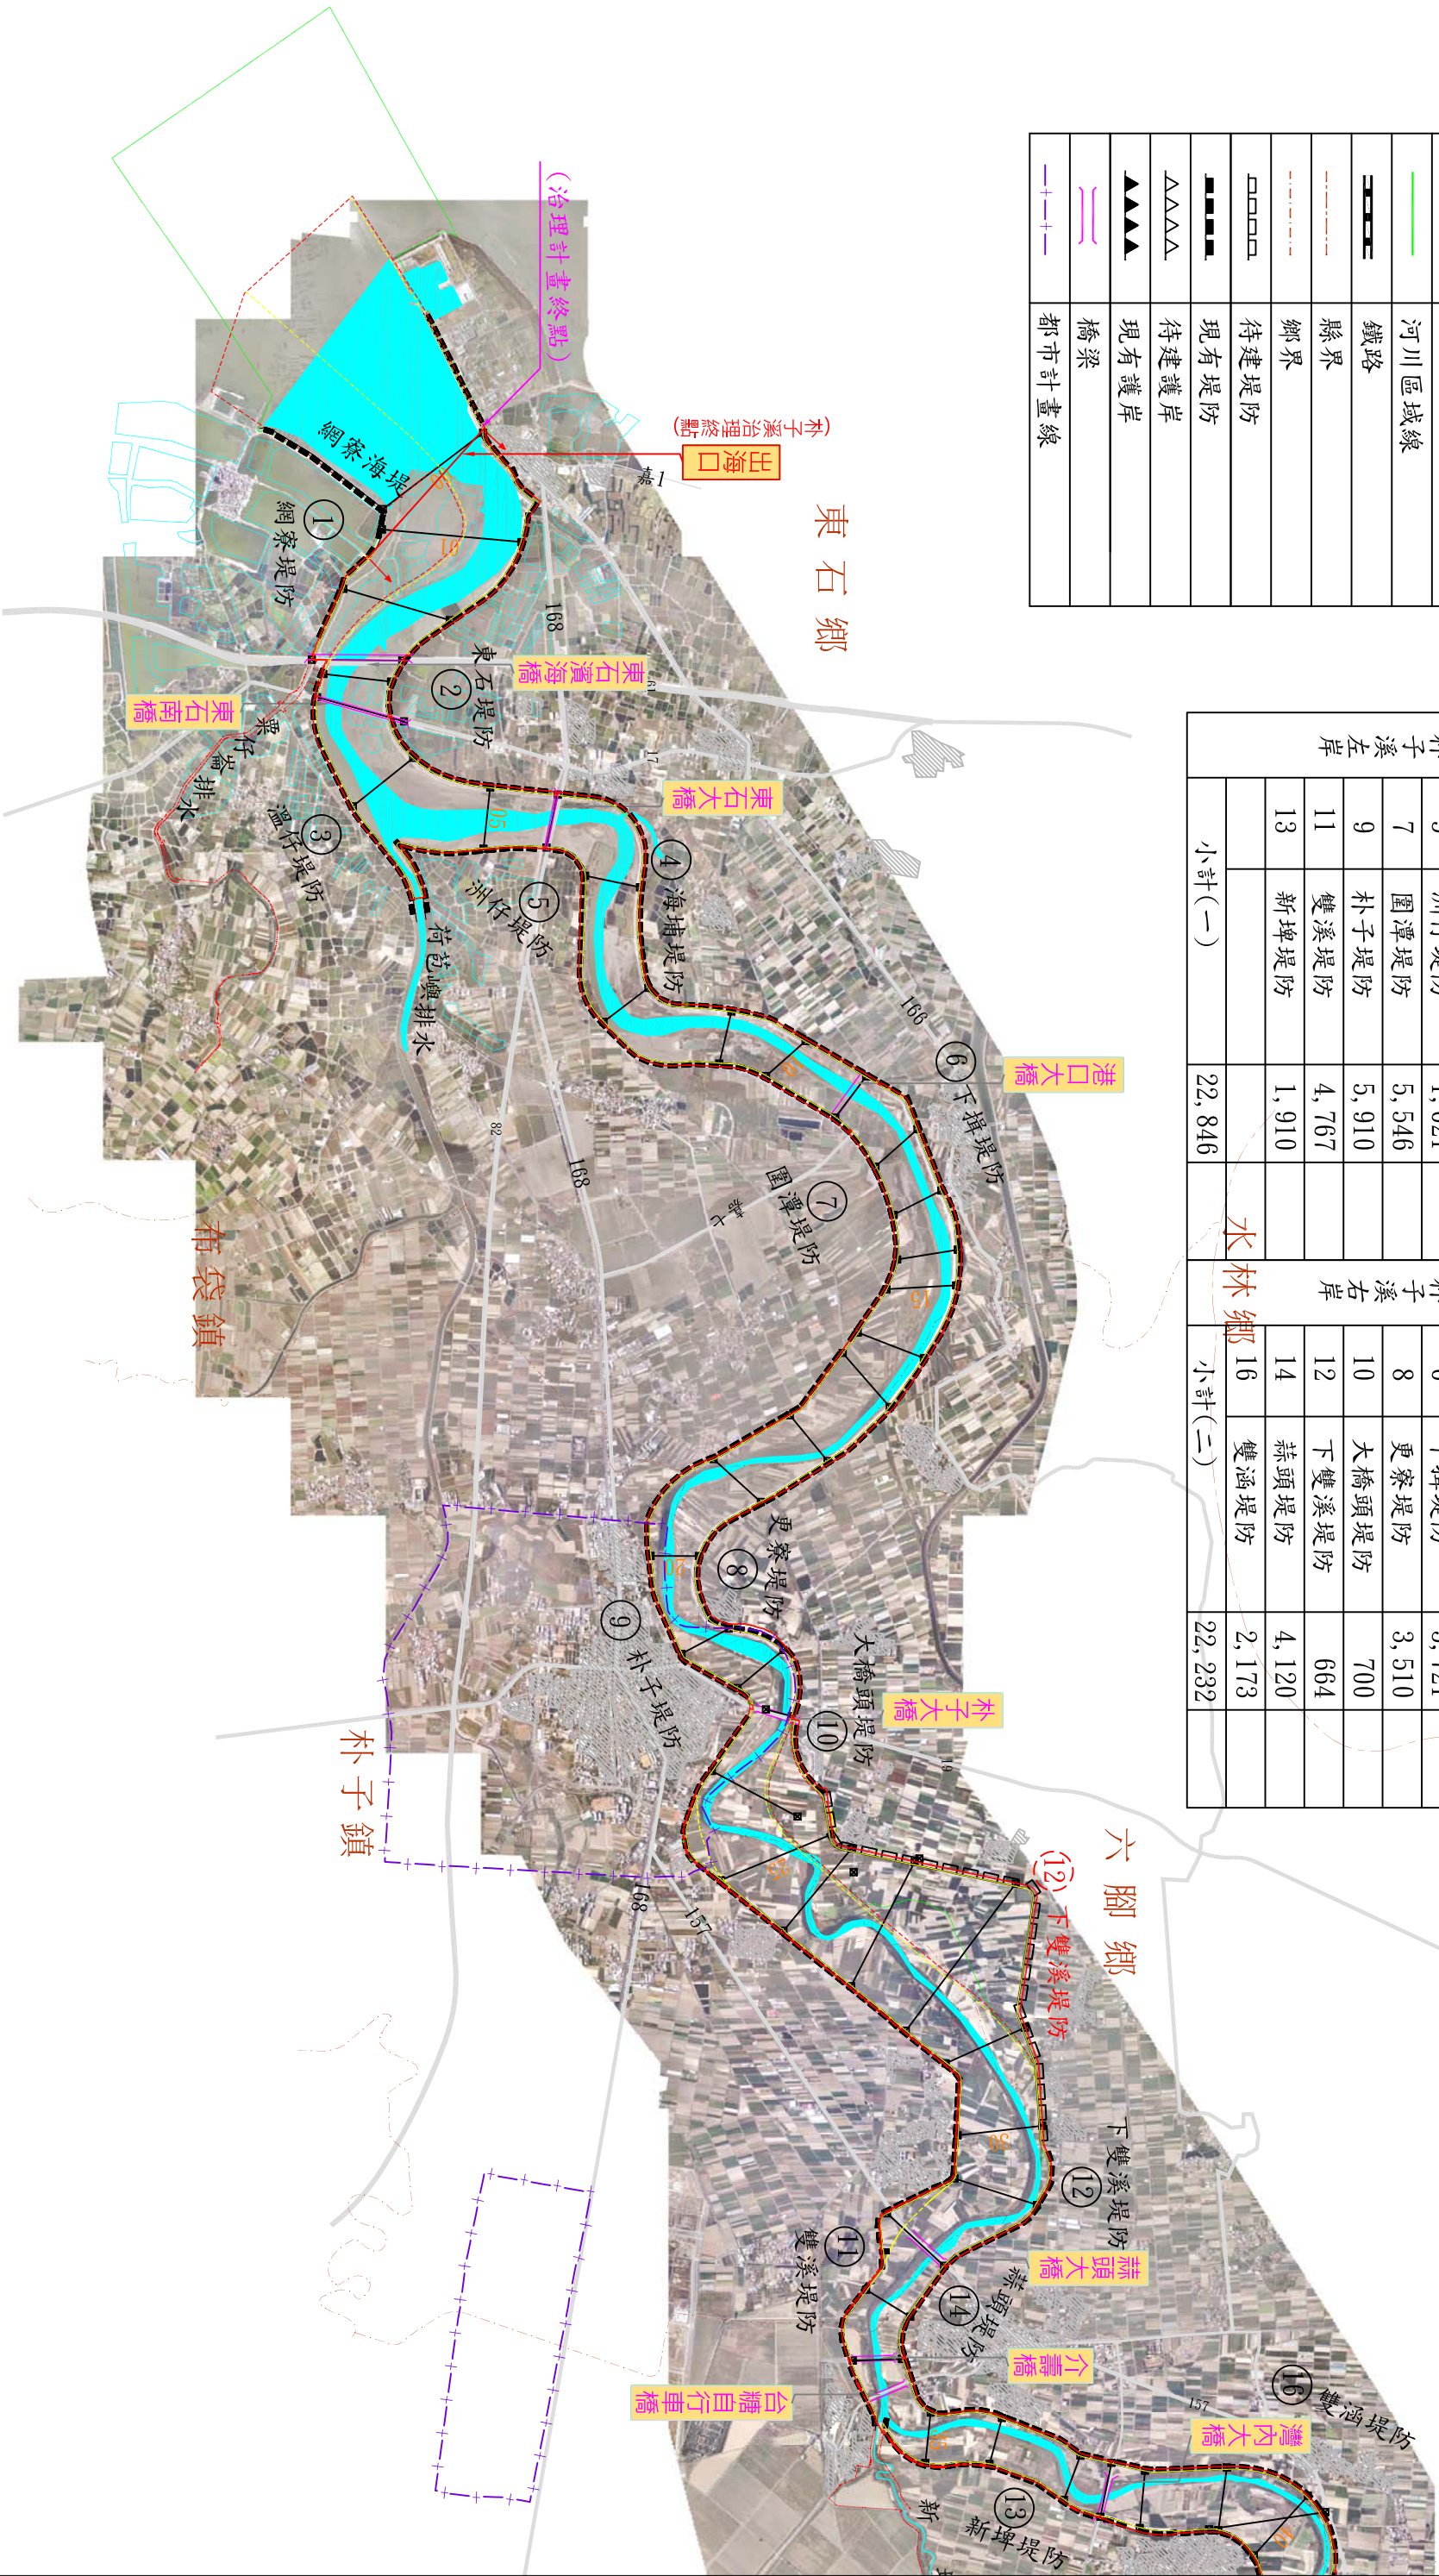

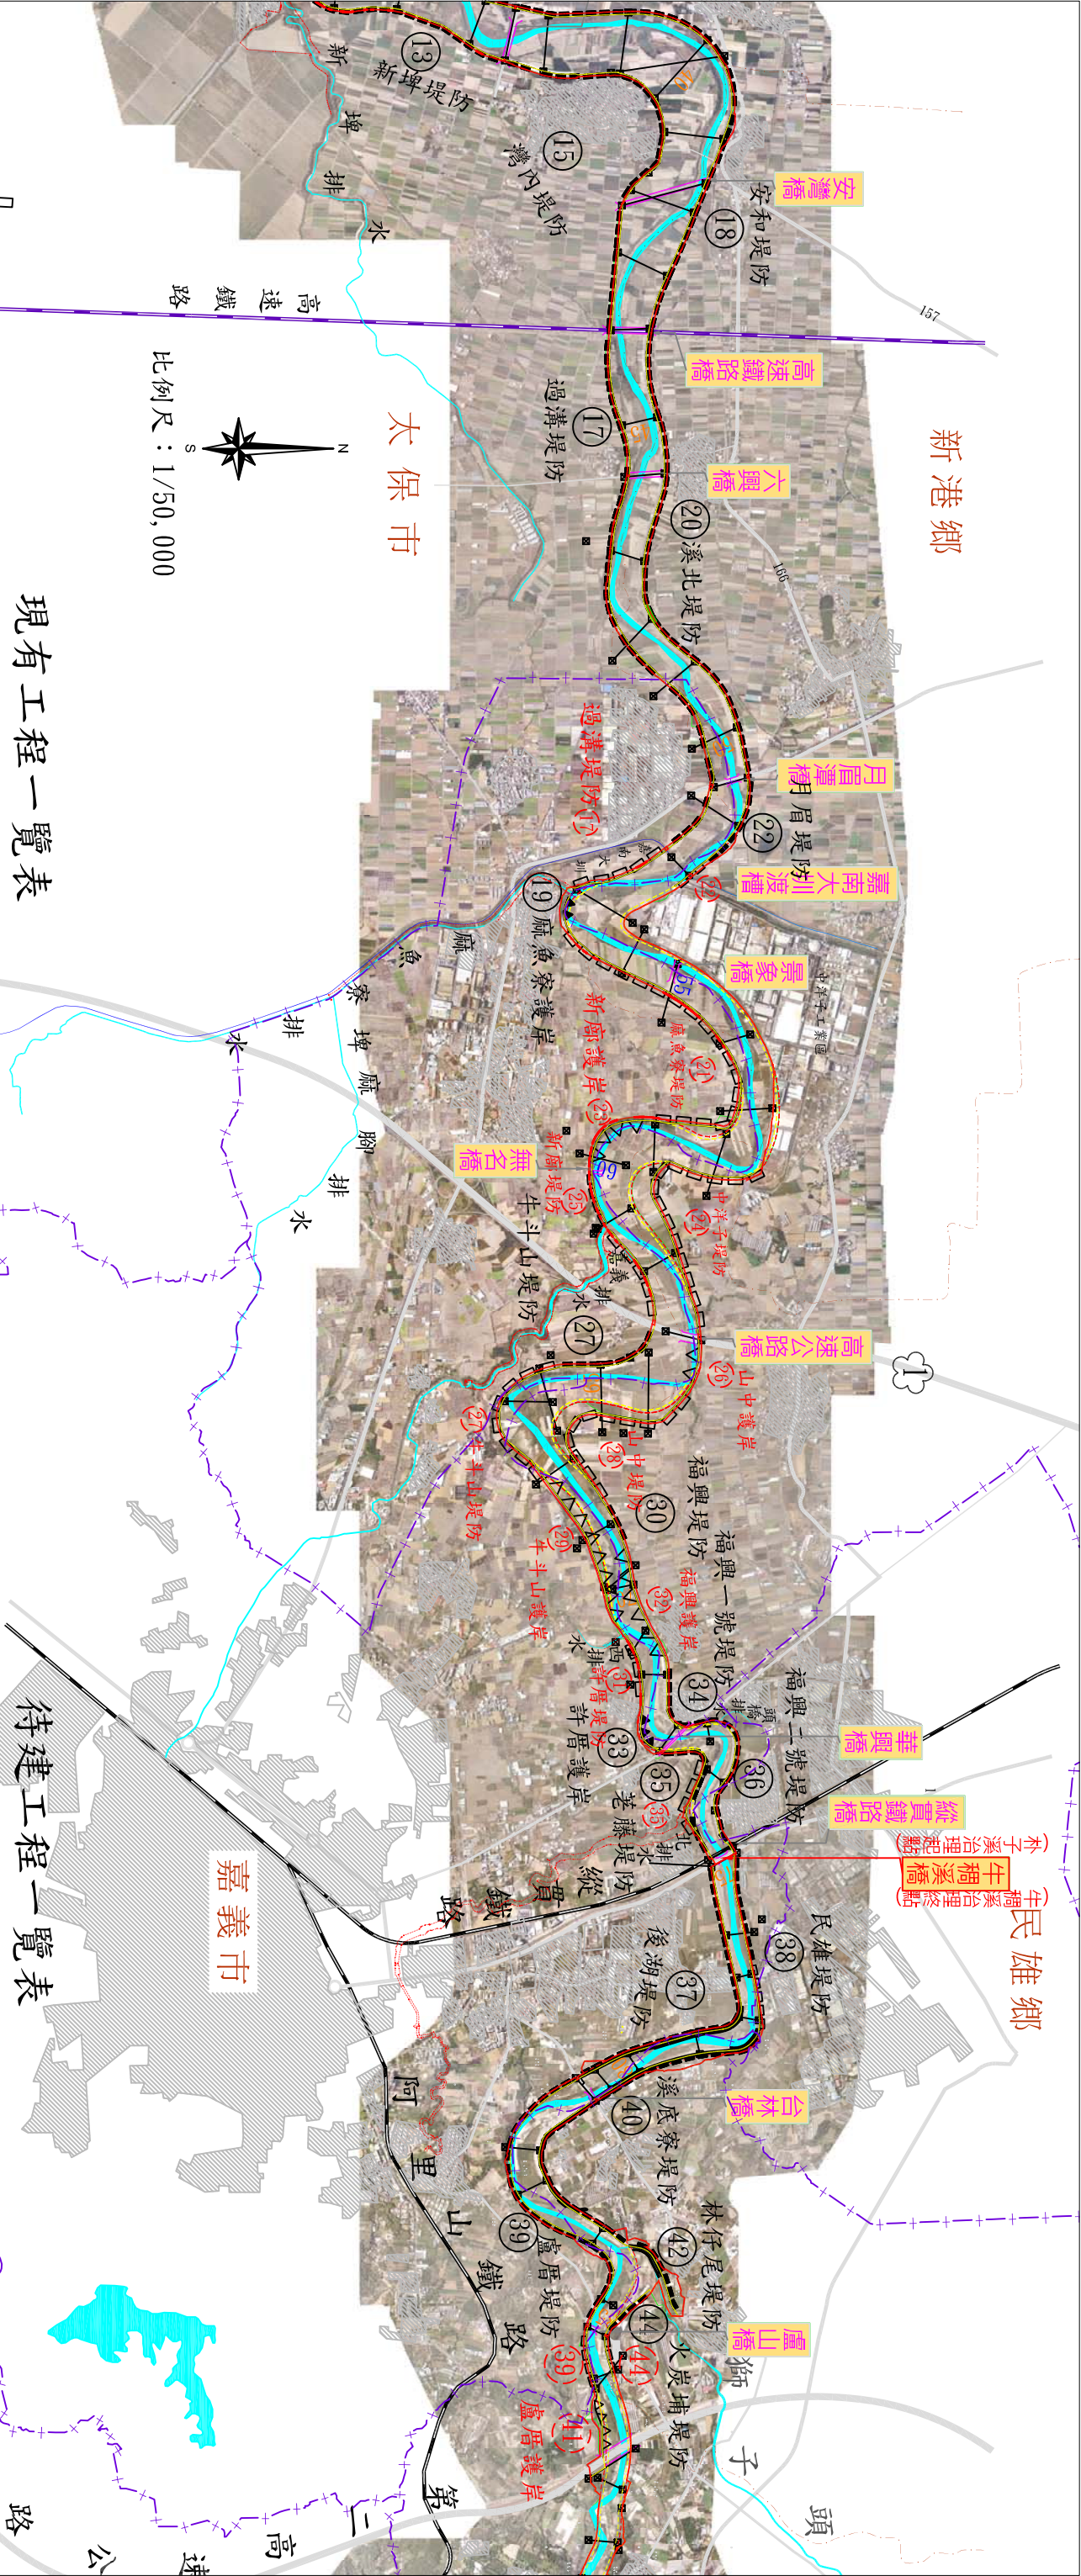

現有工程一覽表

岸別	編號	工程名稱	現有工程(m)		岸別	編號	工程名稱	現有工程(m)	
			堤防	護岸				堤防	護岸
朴子溪左岸	15	灣內堤防	2, 277		朴子溪右岸	18	安和堤防	451	
	17	過溝堤防	5, 524			20	溪北堤防	5, 198	
	19	麻魚寮護岸		300		22	月眉堤防	763	
	27	牛斗山堤防	860			30	福興堤防	325	
	33	許厝護岸		383		34	福興一號堤防	509	
35	荖藤堤防	1, 170		36	福興二號堤防	1, 460			
小計(三)			9, 831	683	小計(四)			8, 706	
岸別	編號	工程名稱	現有工程(m)		岸別	編號	工程名稱	現有工程(m)	
			堤防	護岸				堤防	護岸
牛稠溪左岸	37	後湖堤防	2, 585		牛稠溪右岸	38	民雄堤防	875	
	39	盧厝堤防	2, 600			40	溪底寮堤防	3, 130	
						42	林仔尾堤防	725	
						44	火炭埔堤防	500	
小計(五)			5, 185		小計(六)			5, 230	


待建工程一覽表

岸別	編號	工程名稱	待建工程(m)		岸別	編號	工程名稱	待建工程(m)	
			堤防	護岸				堤防	護岸
朴子溪左岸	(17)	過溝堤防	810		朴子溪右岸	(22)	月眉堤防	288	
	(21)	麻魚寮堤防	2, 880			(24)	中洋子堤防	2, 290	
	(23)	新廨護岸		730		(26)	山中護岸		393
	(25)	新廨堤防	1, 310			(28)	山中堤防	1, 821	
	(27)	牛斗山堤防	1, 290			(32)	福興護岸		1, 000
	(29)	牛斗山護岸		1, 300					
	(31)	許厝堤防	606						
	(35)	荖藤堤防	717						
	小計(二)		7, 613	2, 030		小計(三)		4, 399	1, 393
岸別	編號	工程名稱	待建工程(m)		岸別	編號	工程名稱	待建工程(m)	
			堤防	護岸				堤防	護岸
	(39)	盧厝堤防	515			(38)	民雄堤防	530	
	(41)	盧厝護岸		520		(44)	火炭埔堤防	337	
	小計(四)		515	520		小計(五)		867	


圖 例	
	本計畫水道治理計畫線
	本計畫用地範圍線
	原公告水道治理計畫線
	原公告用地範圍線
	河川區域線
	鐵路
	縣界
	鄉界
	待建堤防
	現有堤防
	待建護岸
	現有護岸
	橋梁
	都市計畫線



圖 例	
	本計畫水道治理計畫線
	本計畫用地範圍線
	原公告水道治理計畫線
	原公告用地範圍線
	河川區域線
	鐵路
	縣界
	鄉界
	待建堤防
	現有堤防
	待建護岸
	現有護岸
	橋梁
	公有地
	私有地
	都市計畫線

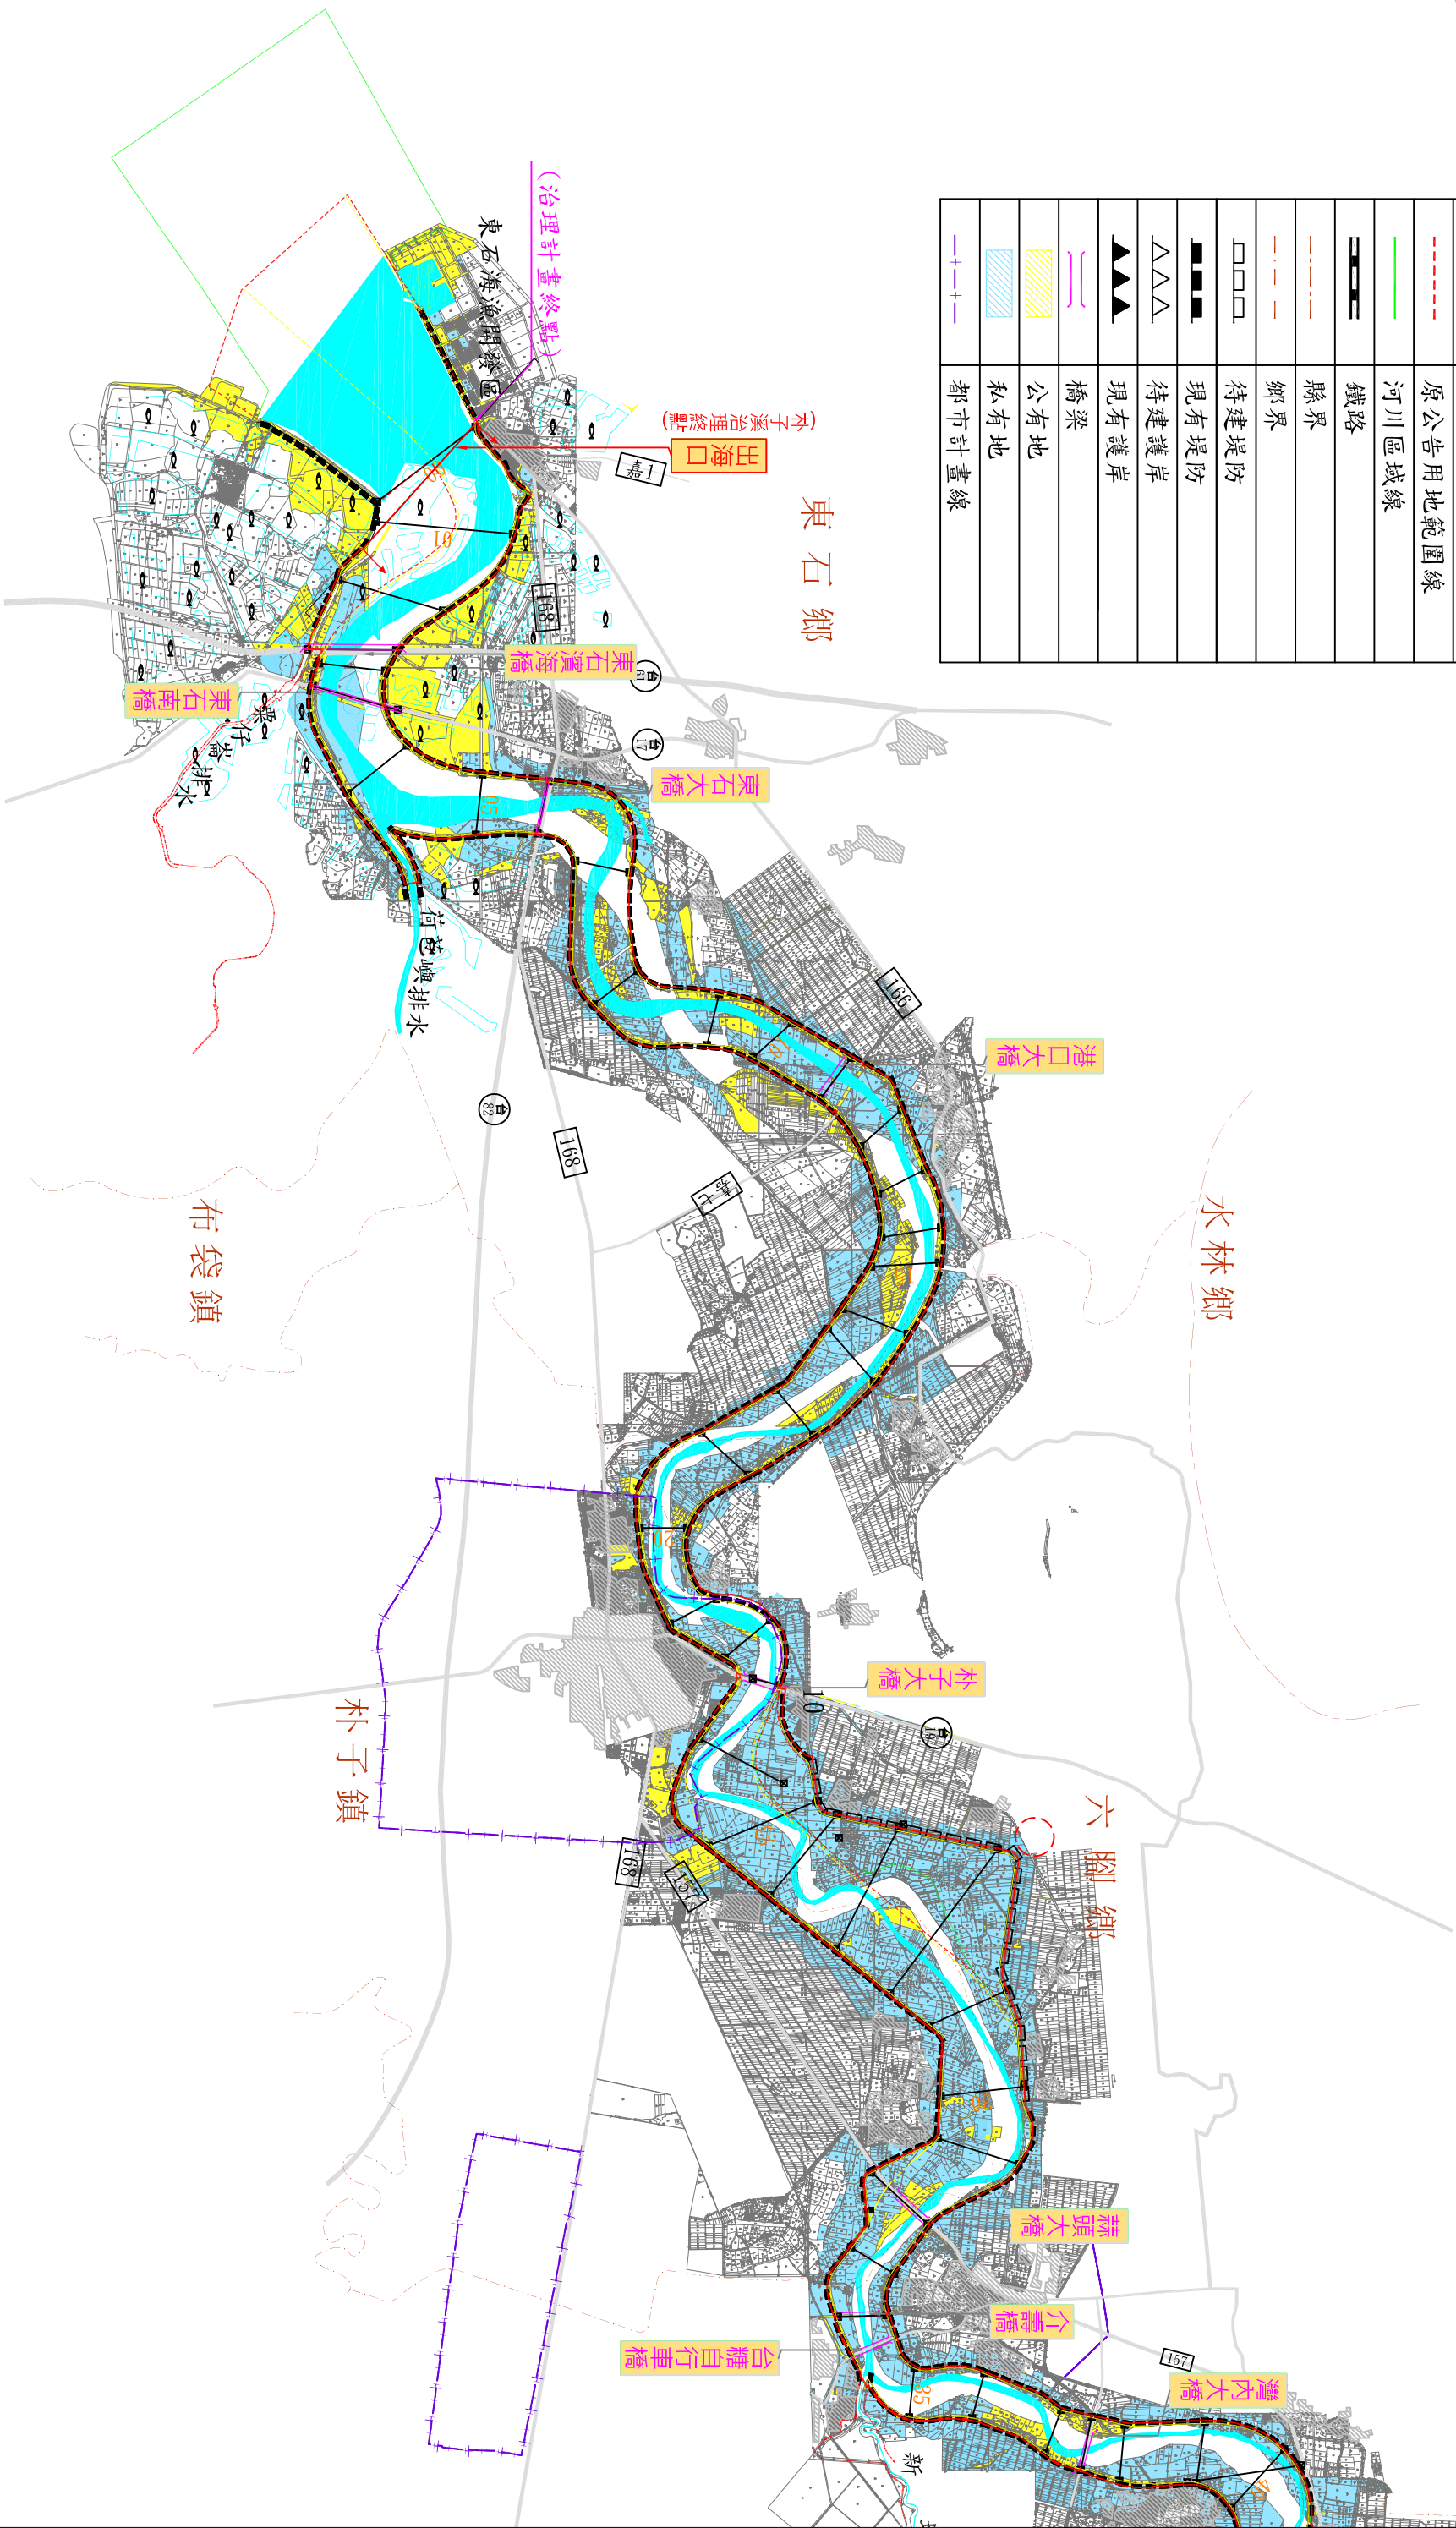


附件二-水道治理計畫及用地範圍線河川圖籍套繪圖(1/3)

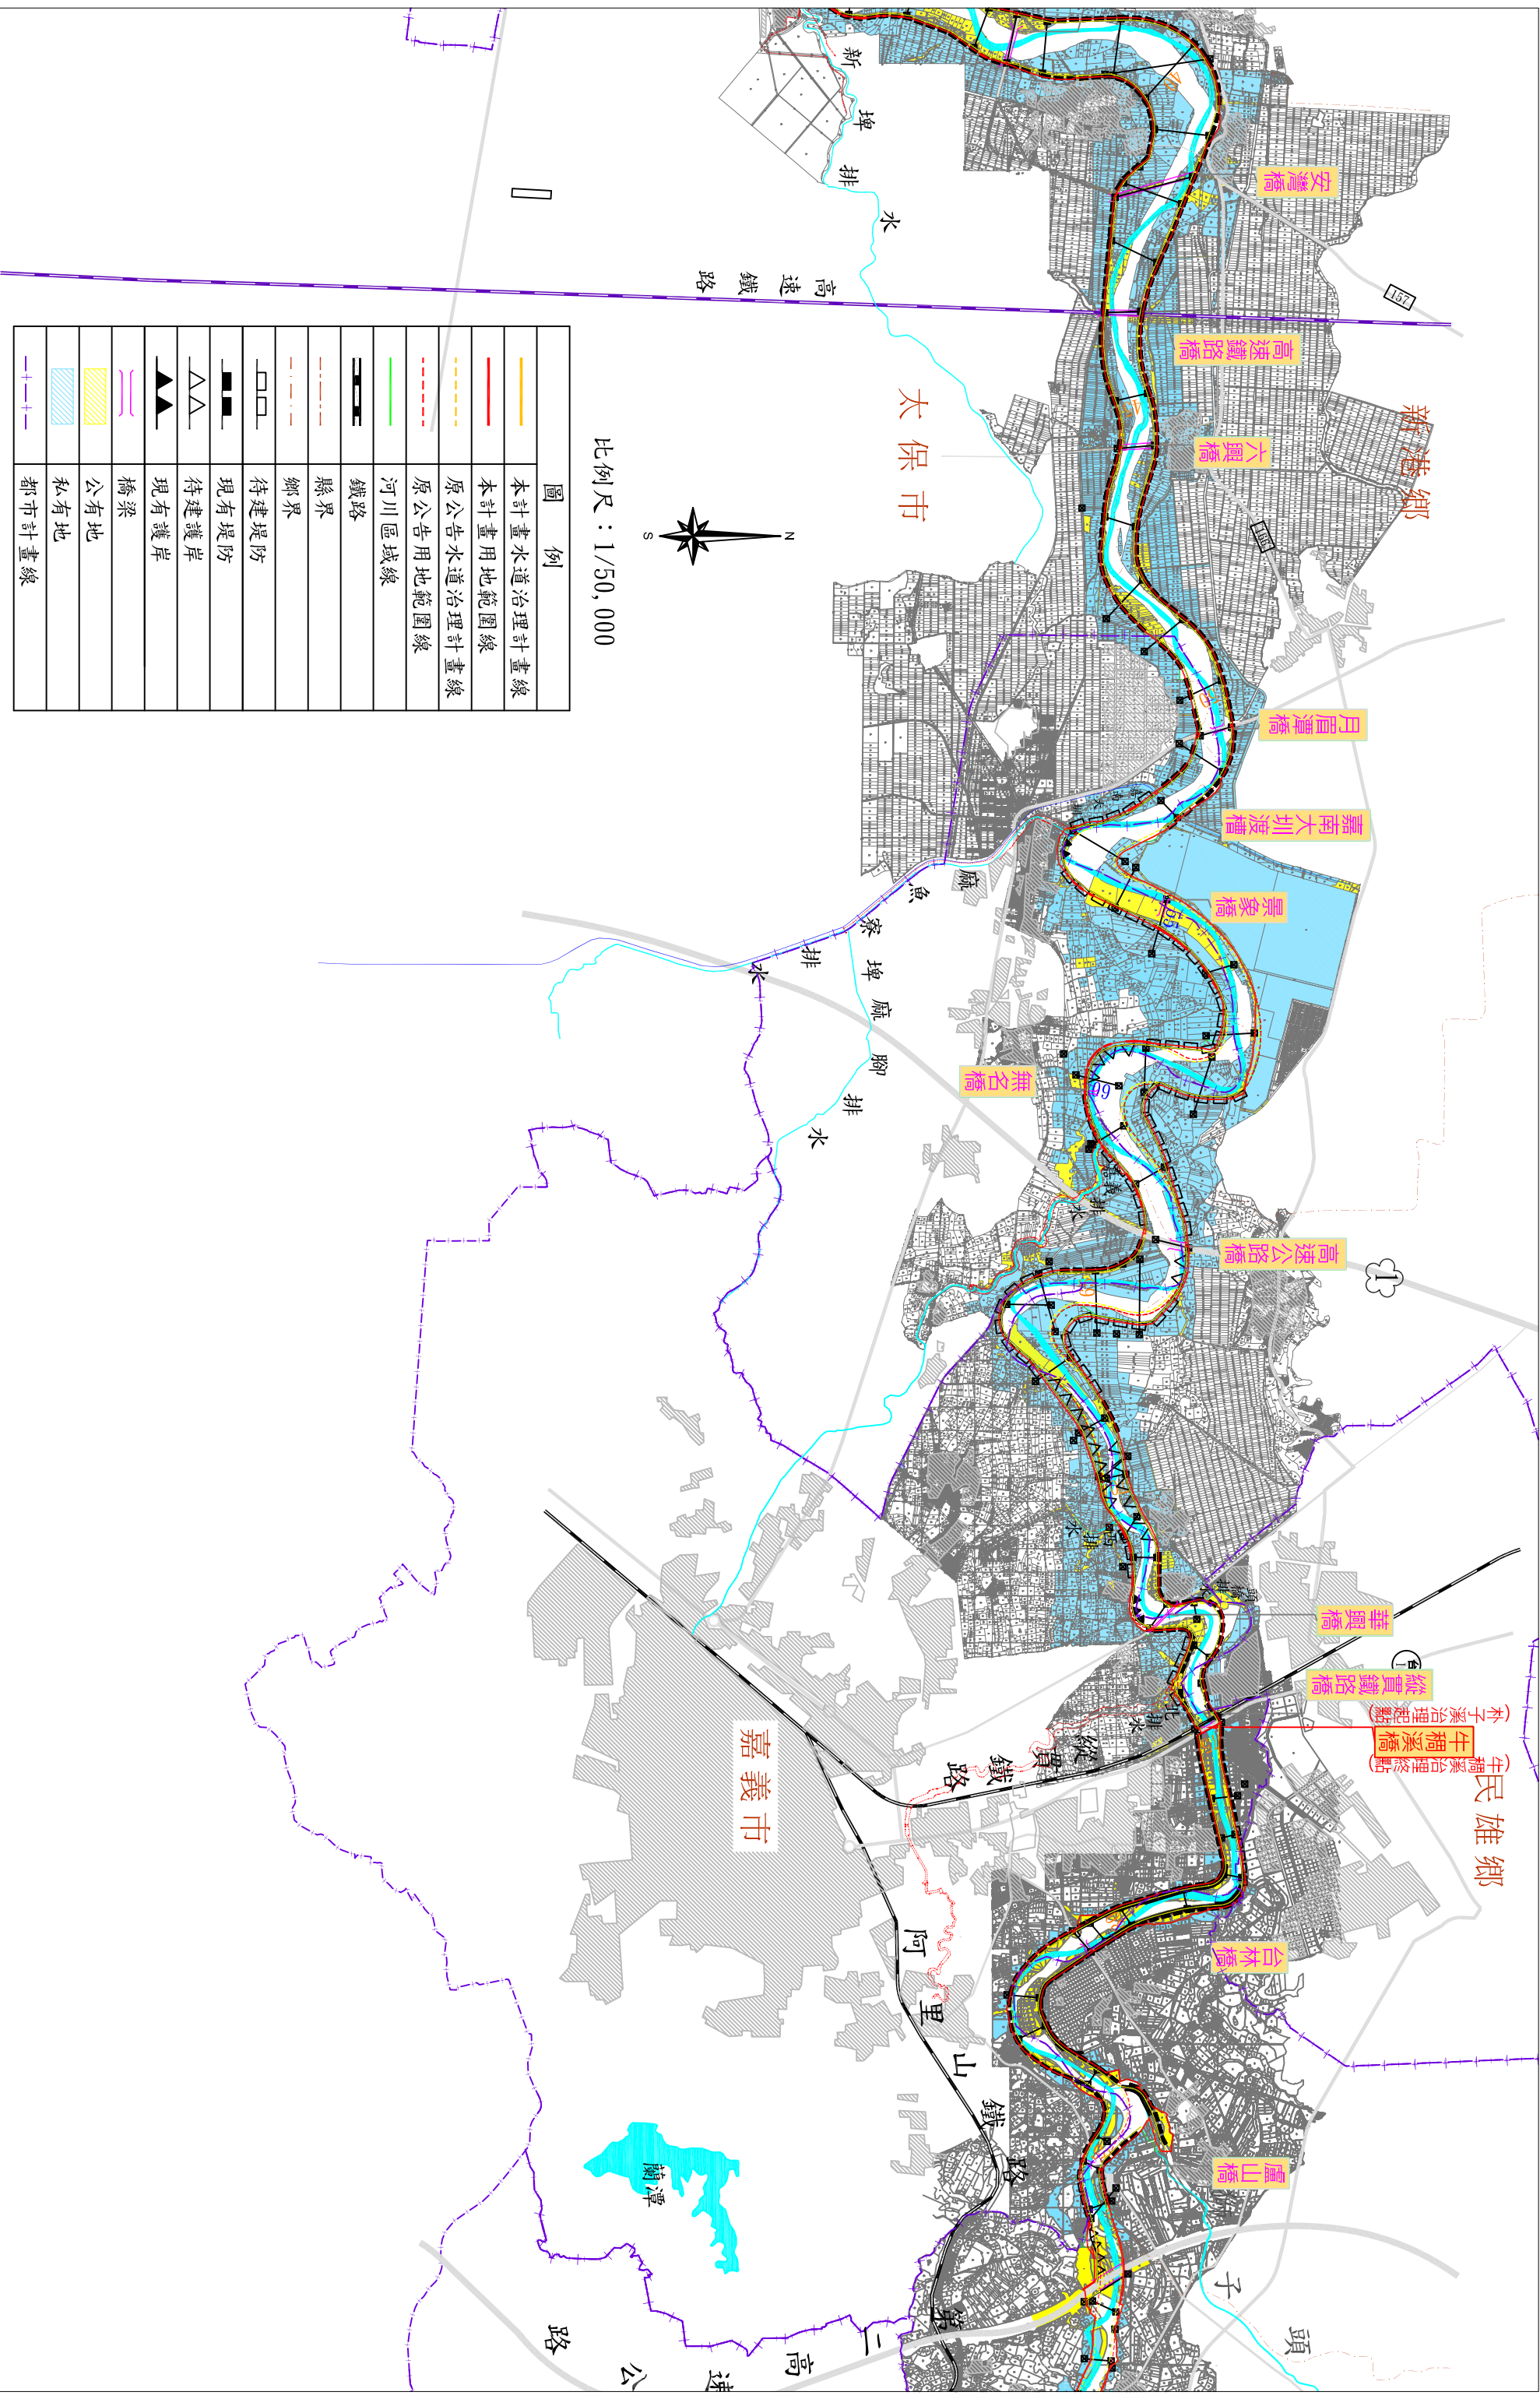

附件二-水道治理計畫及用地範圍線河川圖籍套繪圖(2/3)


圖 例	
	本計畫水道治理計畫線
	本計畫用地範圍線
	原公告水道治理計畫線
	原公告用地範圍線
	河川區域線
	鐵路
	縣界
	鄉界
	待建堤防
	現有堤防
	待建護岸
	現有護岸
	橋梁
	公有地
	私有地
	都市計畫線

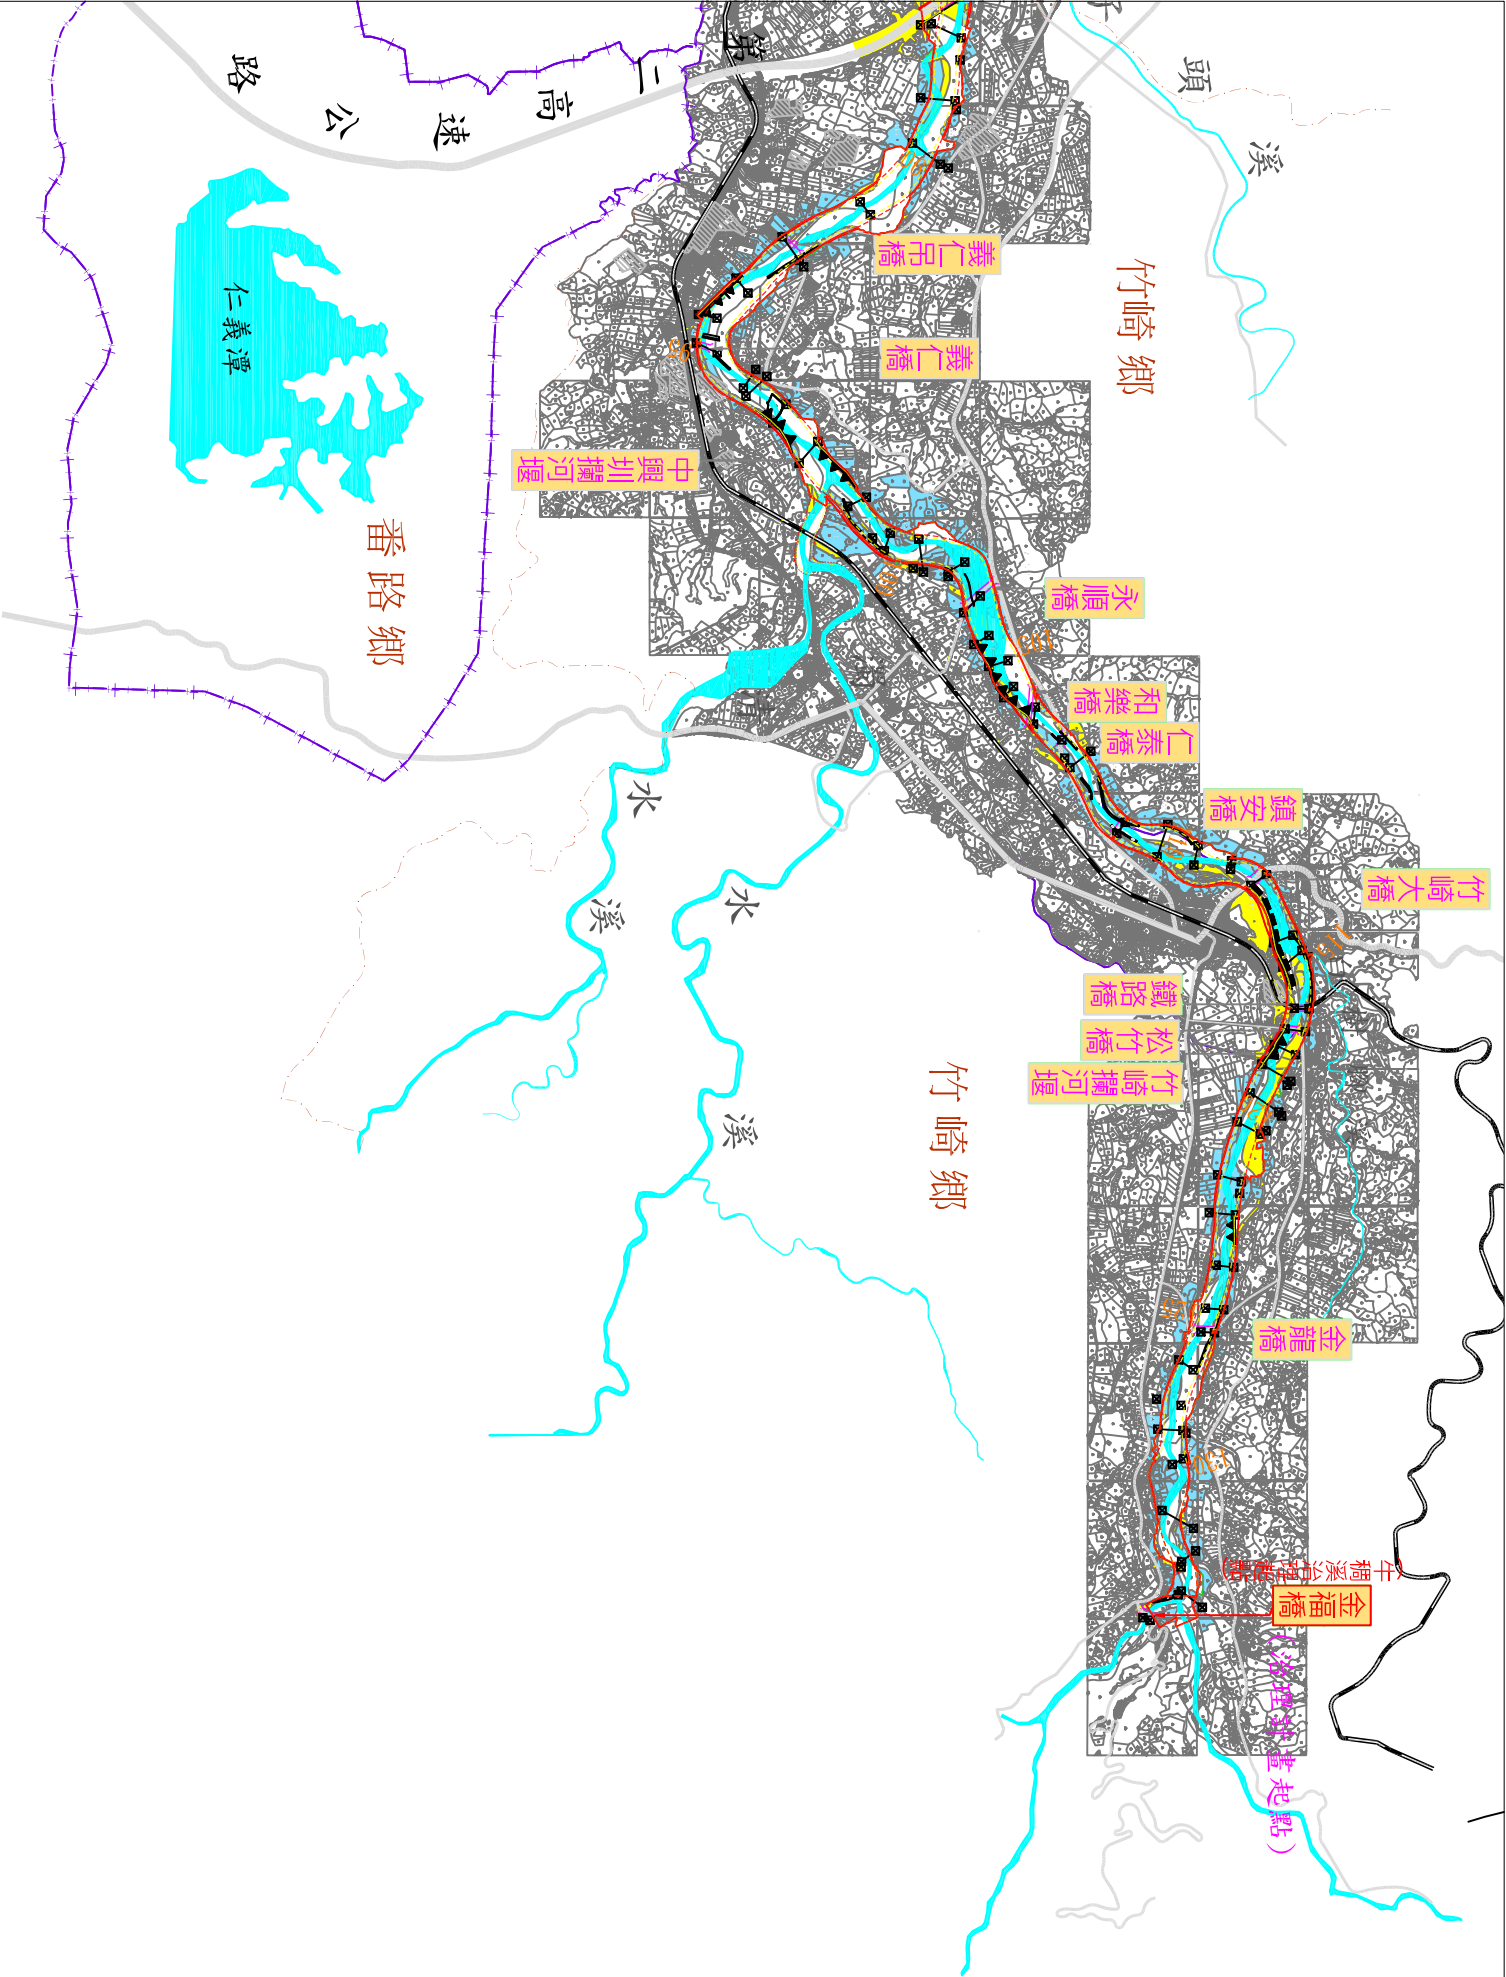


比例尺：1/50,000




圖 例	
	本計畫水道治理計畫線
	本計畫用地範圍線
	原公告水道治理計畫線
	原公告用地範圍線
	河川區域線
	鐵路
	縣界
	鄉界
	待建堤防
	現有堤防
	待建護岸
	現有護岸
	橋梁

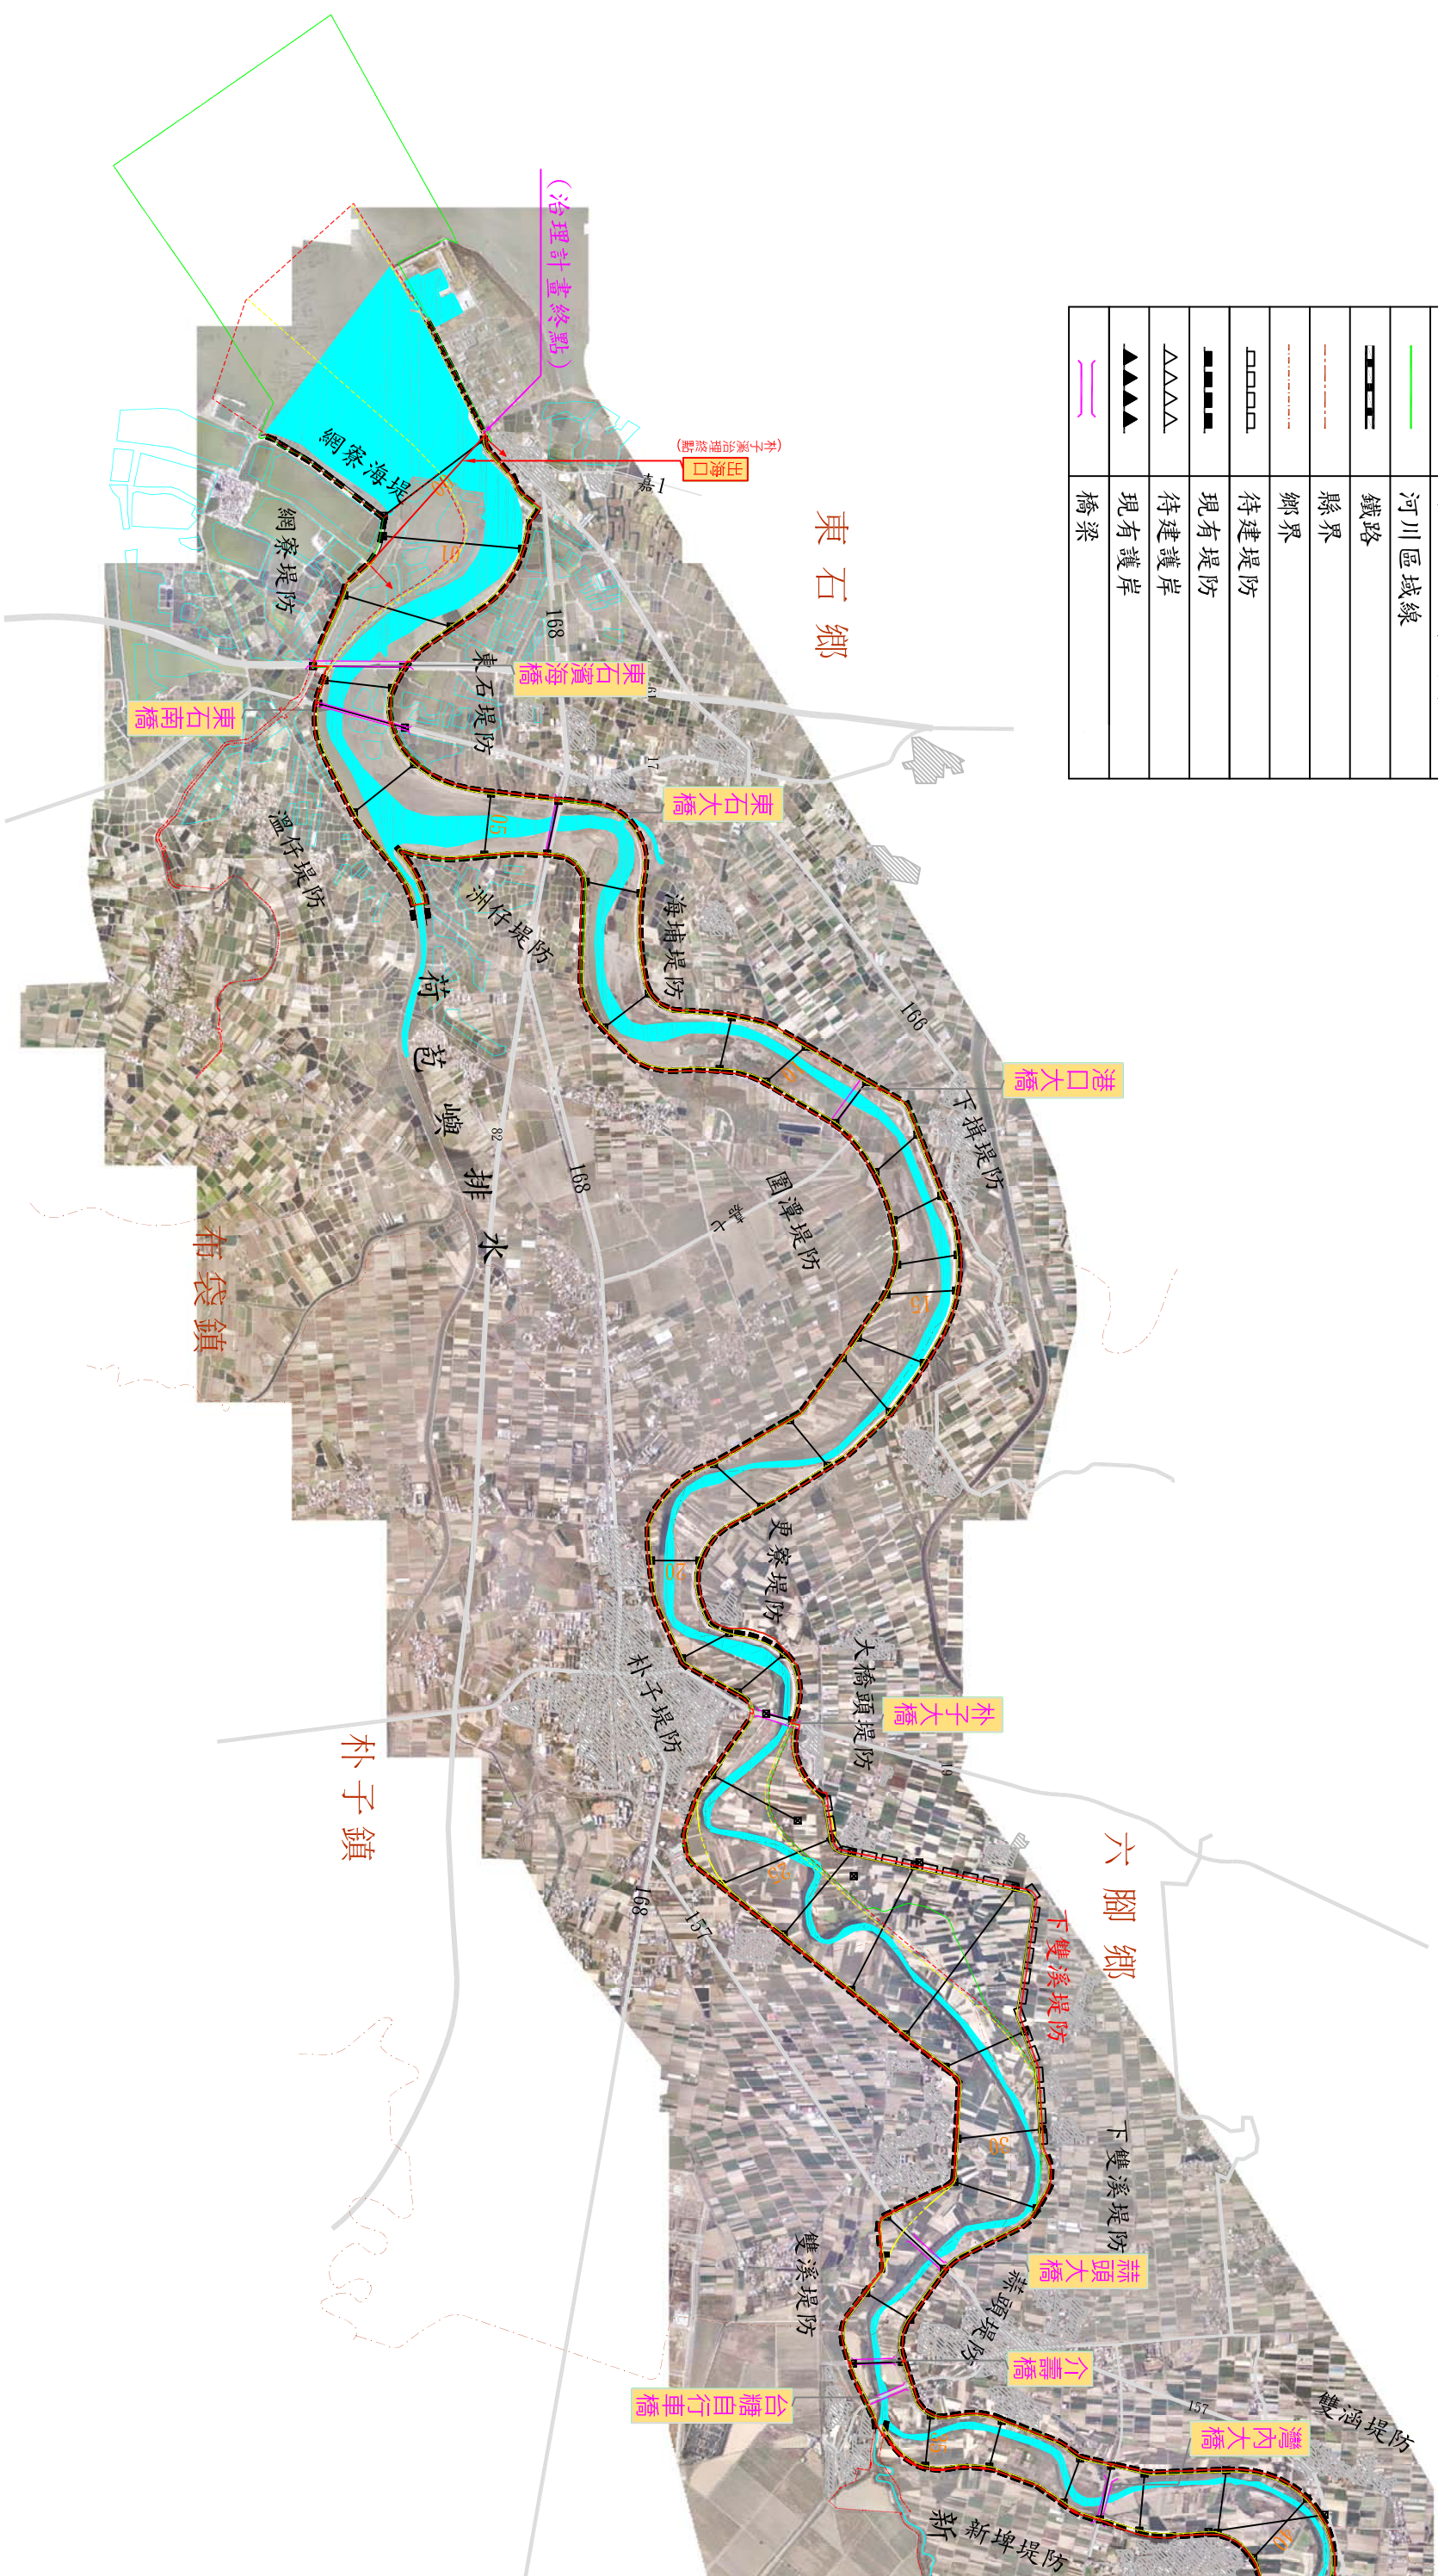

附件三-水道治理計畫及用地範圍線地形套繪圖(1/3)

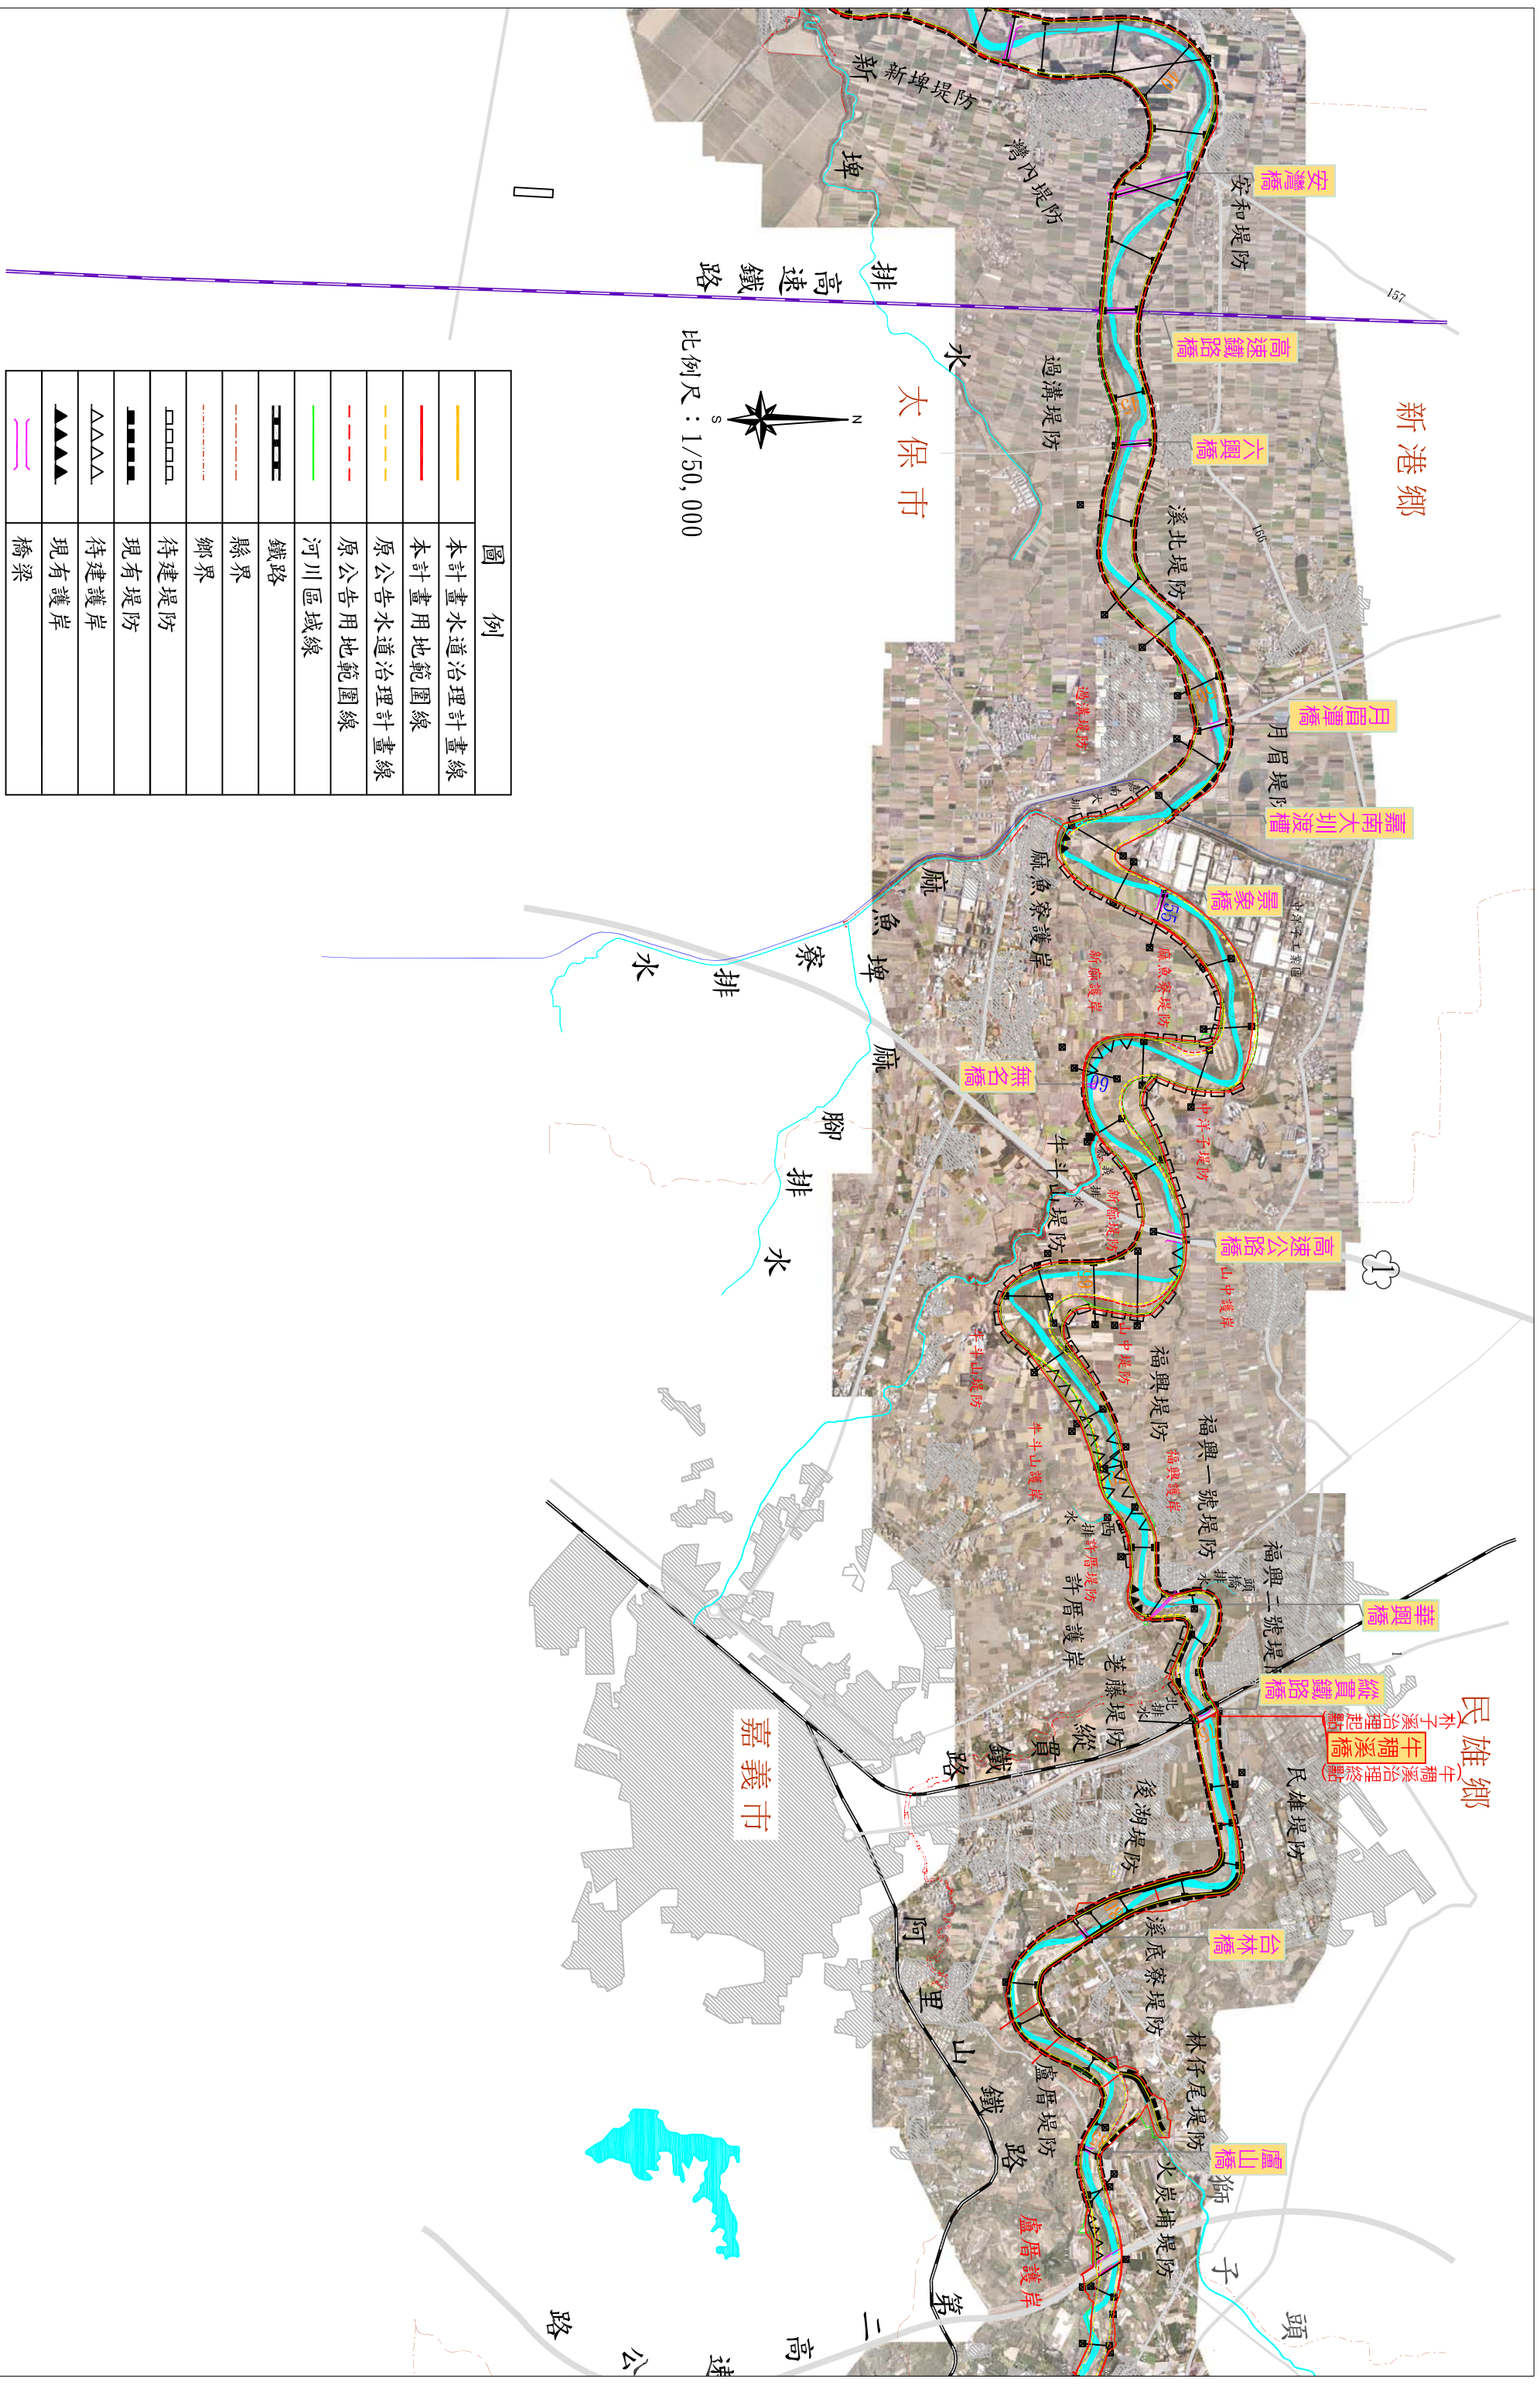

附件三-水道治理計畫及用地範圍線地形套繪圖(2/3)

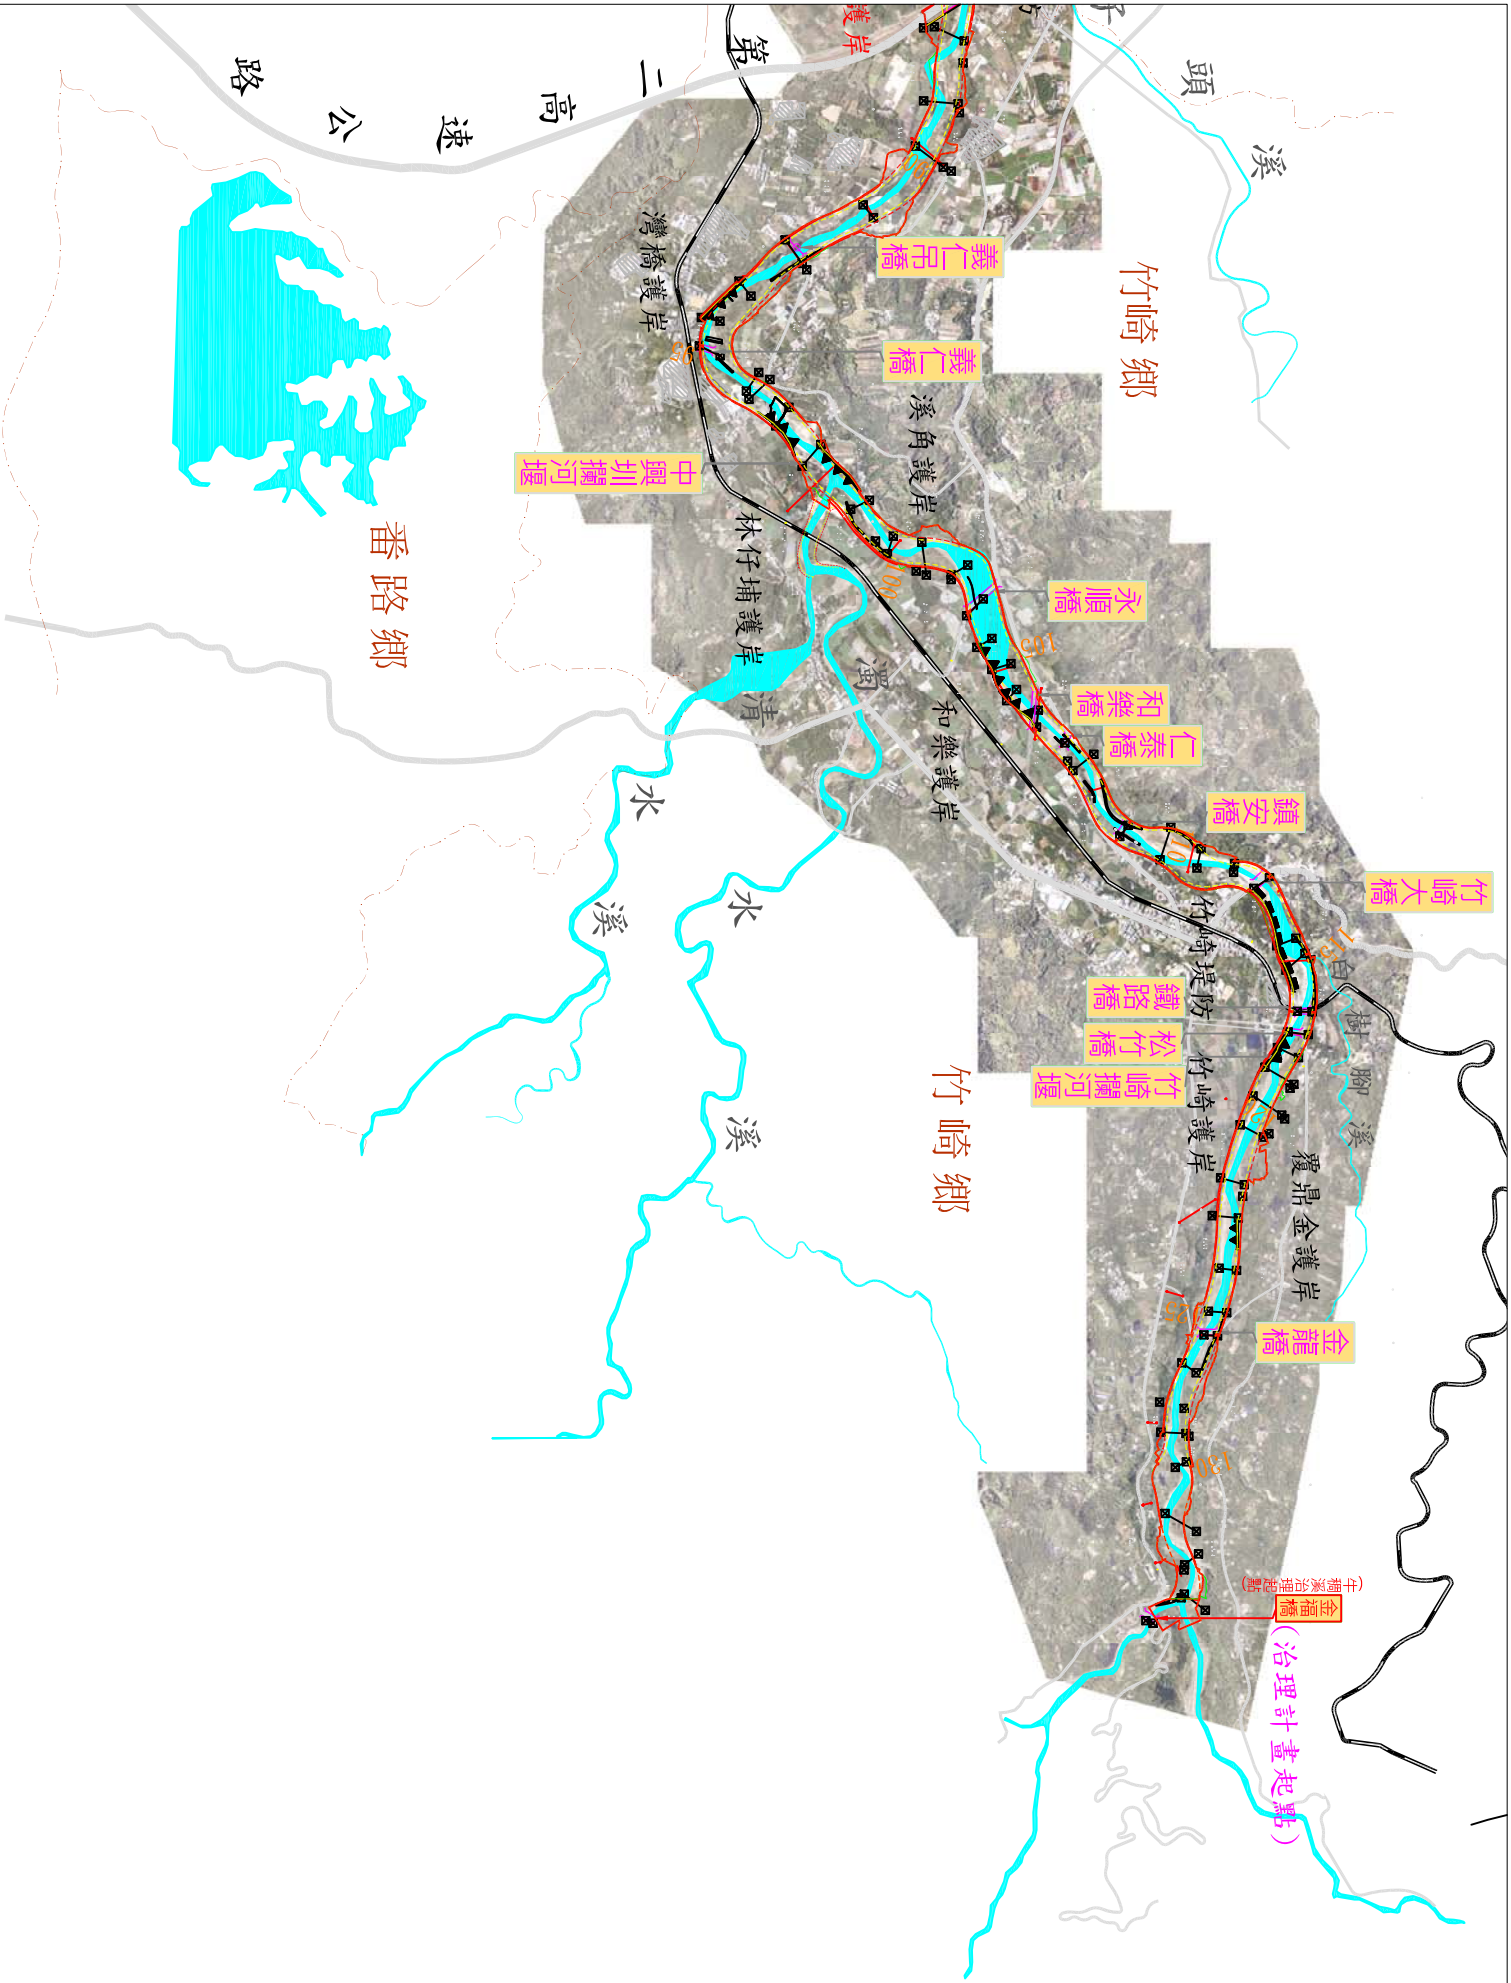


比例尺：1/50,000

圖 例	
	本計畫水道治理計畫線
	本計畫用地範圍線
	原公告水道治理計畫線
	原公告用地範圍線
	河川區域線
	鐵路
	縣界
	鄉界
	待建堤防
	現有堤防
	待建護岸
	現有護岸
	橋梁

附件三-水道治理計畫及用地範圍線地形套繪圖(3/3)

圖 例	
	本計畫水道治理計畫線
	本計畫用地範圍線
	原公告水道治理計畫線
	原公告用地範圍線
	河川區域線
	鐵路
	縣界
	鄉界
	待建堤防
	現有堤防
	待建護岸
	現有護岸
	橋梁
	計畫洪水到達區域範圍

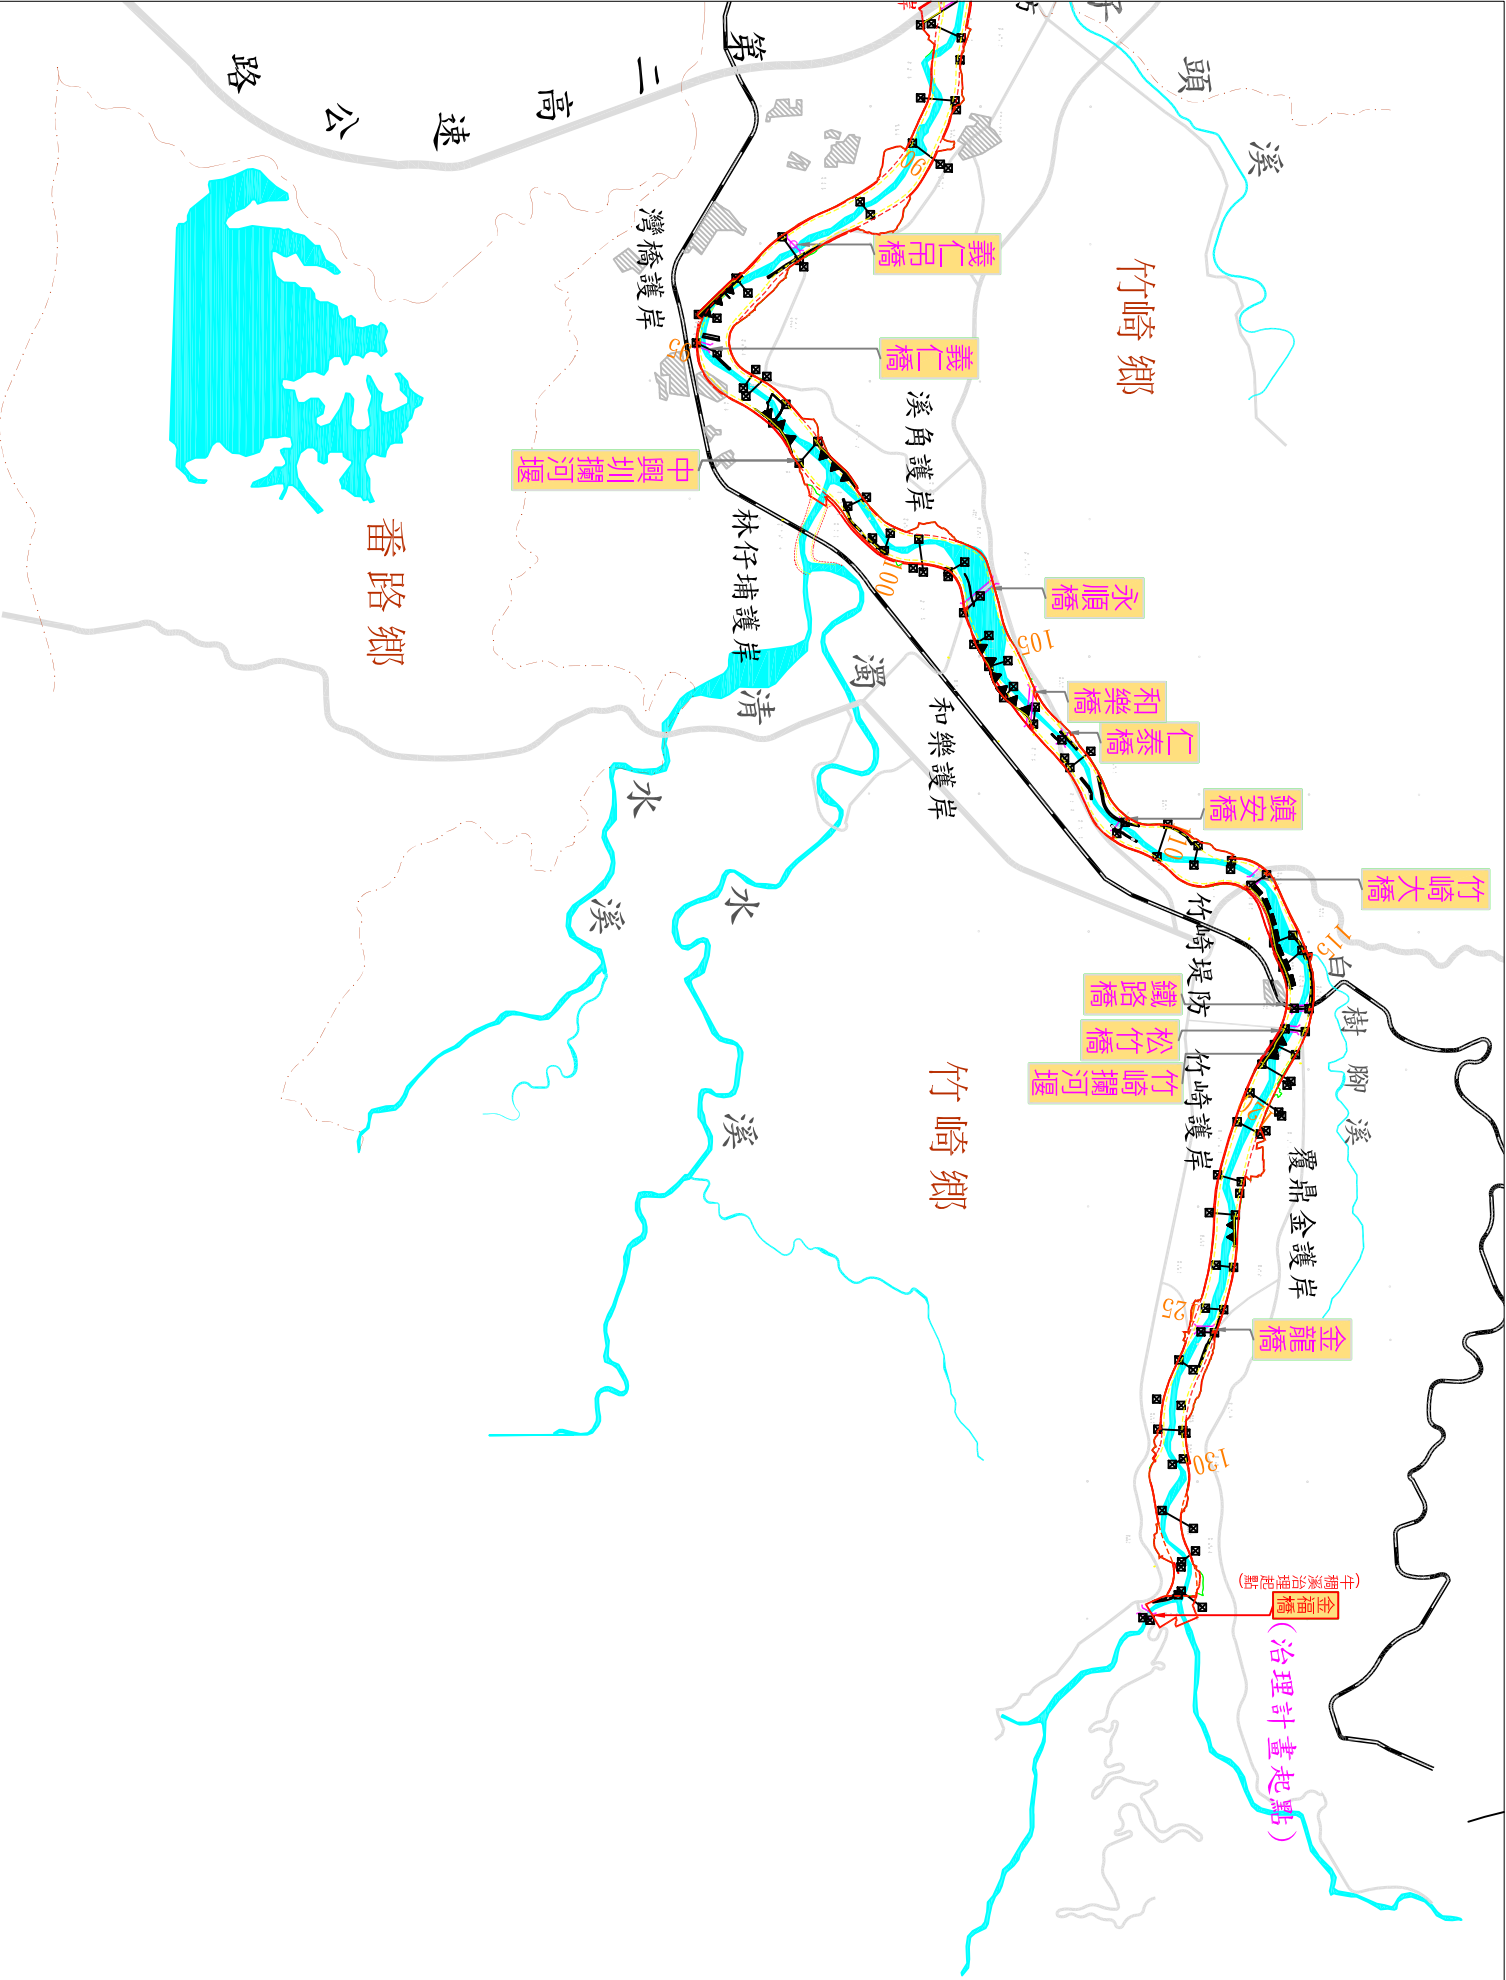

附件四-計畫洪水到達區域範圍圖(3/3)