


旱溪排水國光橋至日新橋環境營造工程 平面佈置圖




旱溪排水國光橋至日新橋環境營造工程 標準斷面圖

國光橋至大智排水

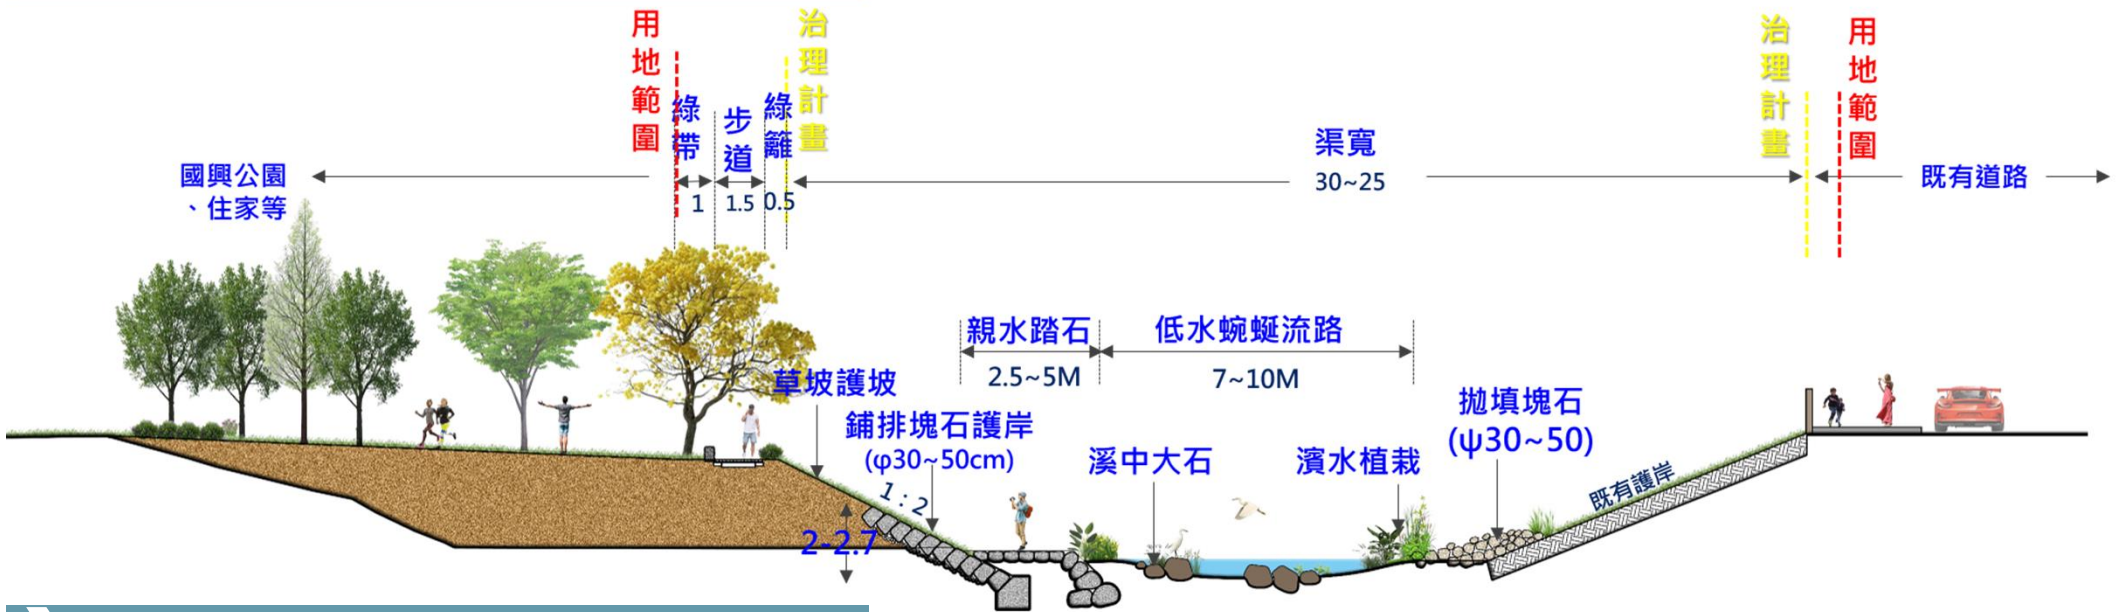

大智排水至鷺村橋

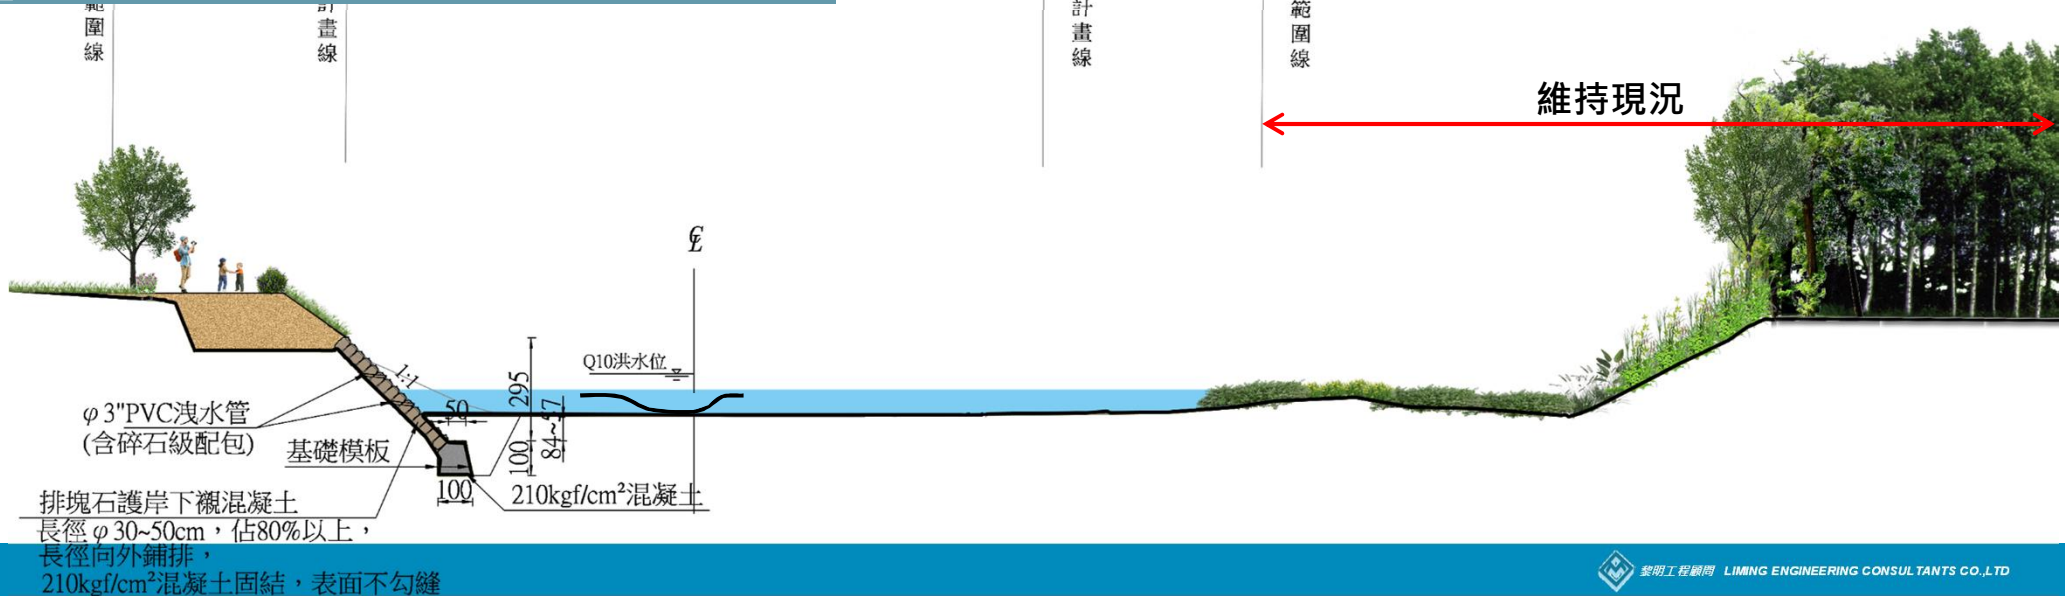

旱溪排水國光橋至日新橋環境營造工程 標準斷面圖

鷺村橋至日新橋

