


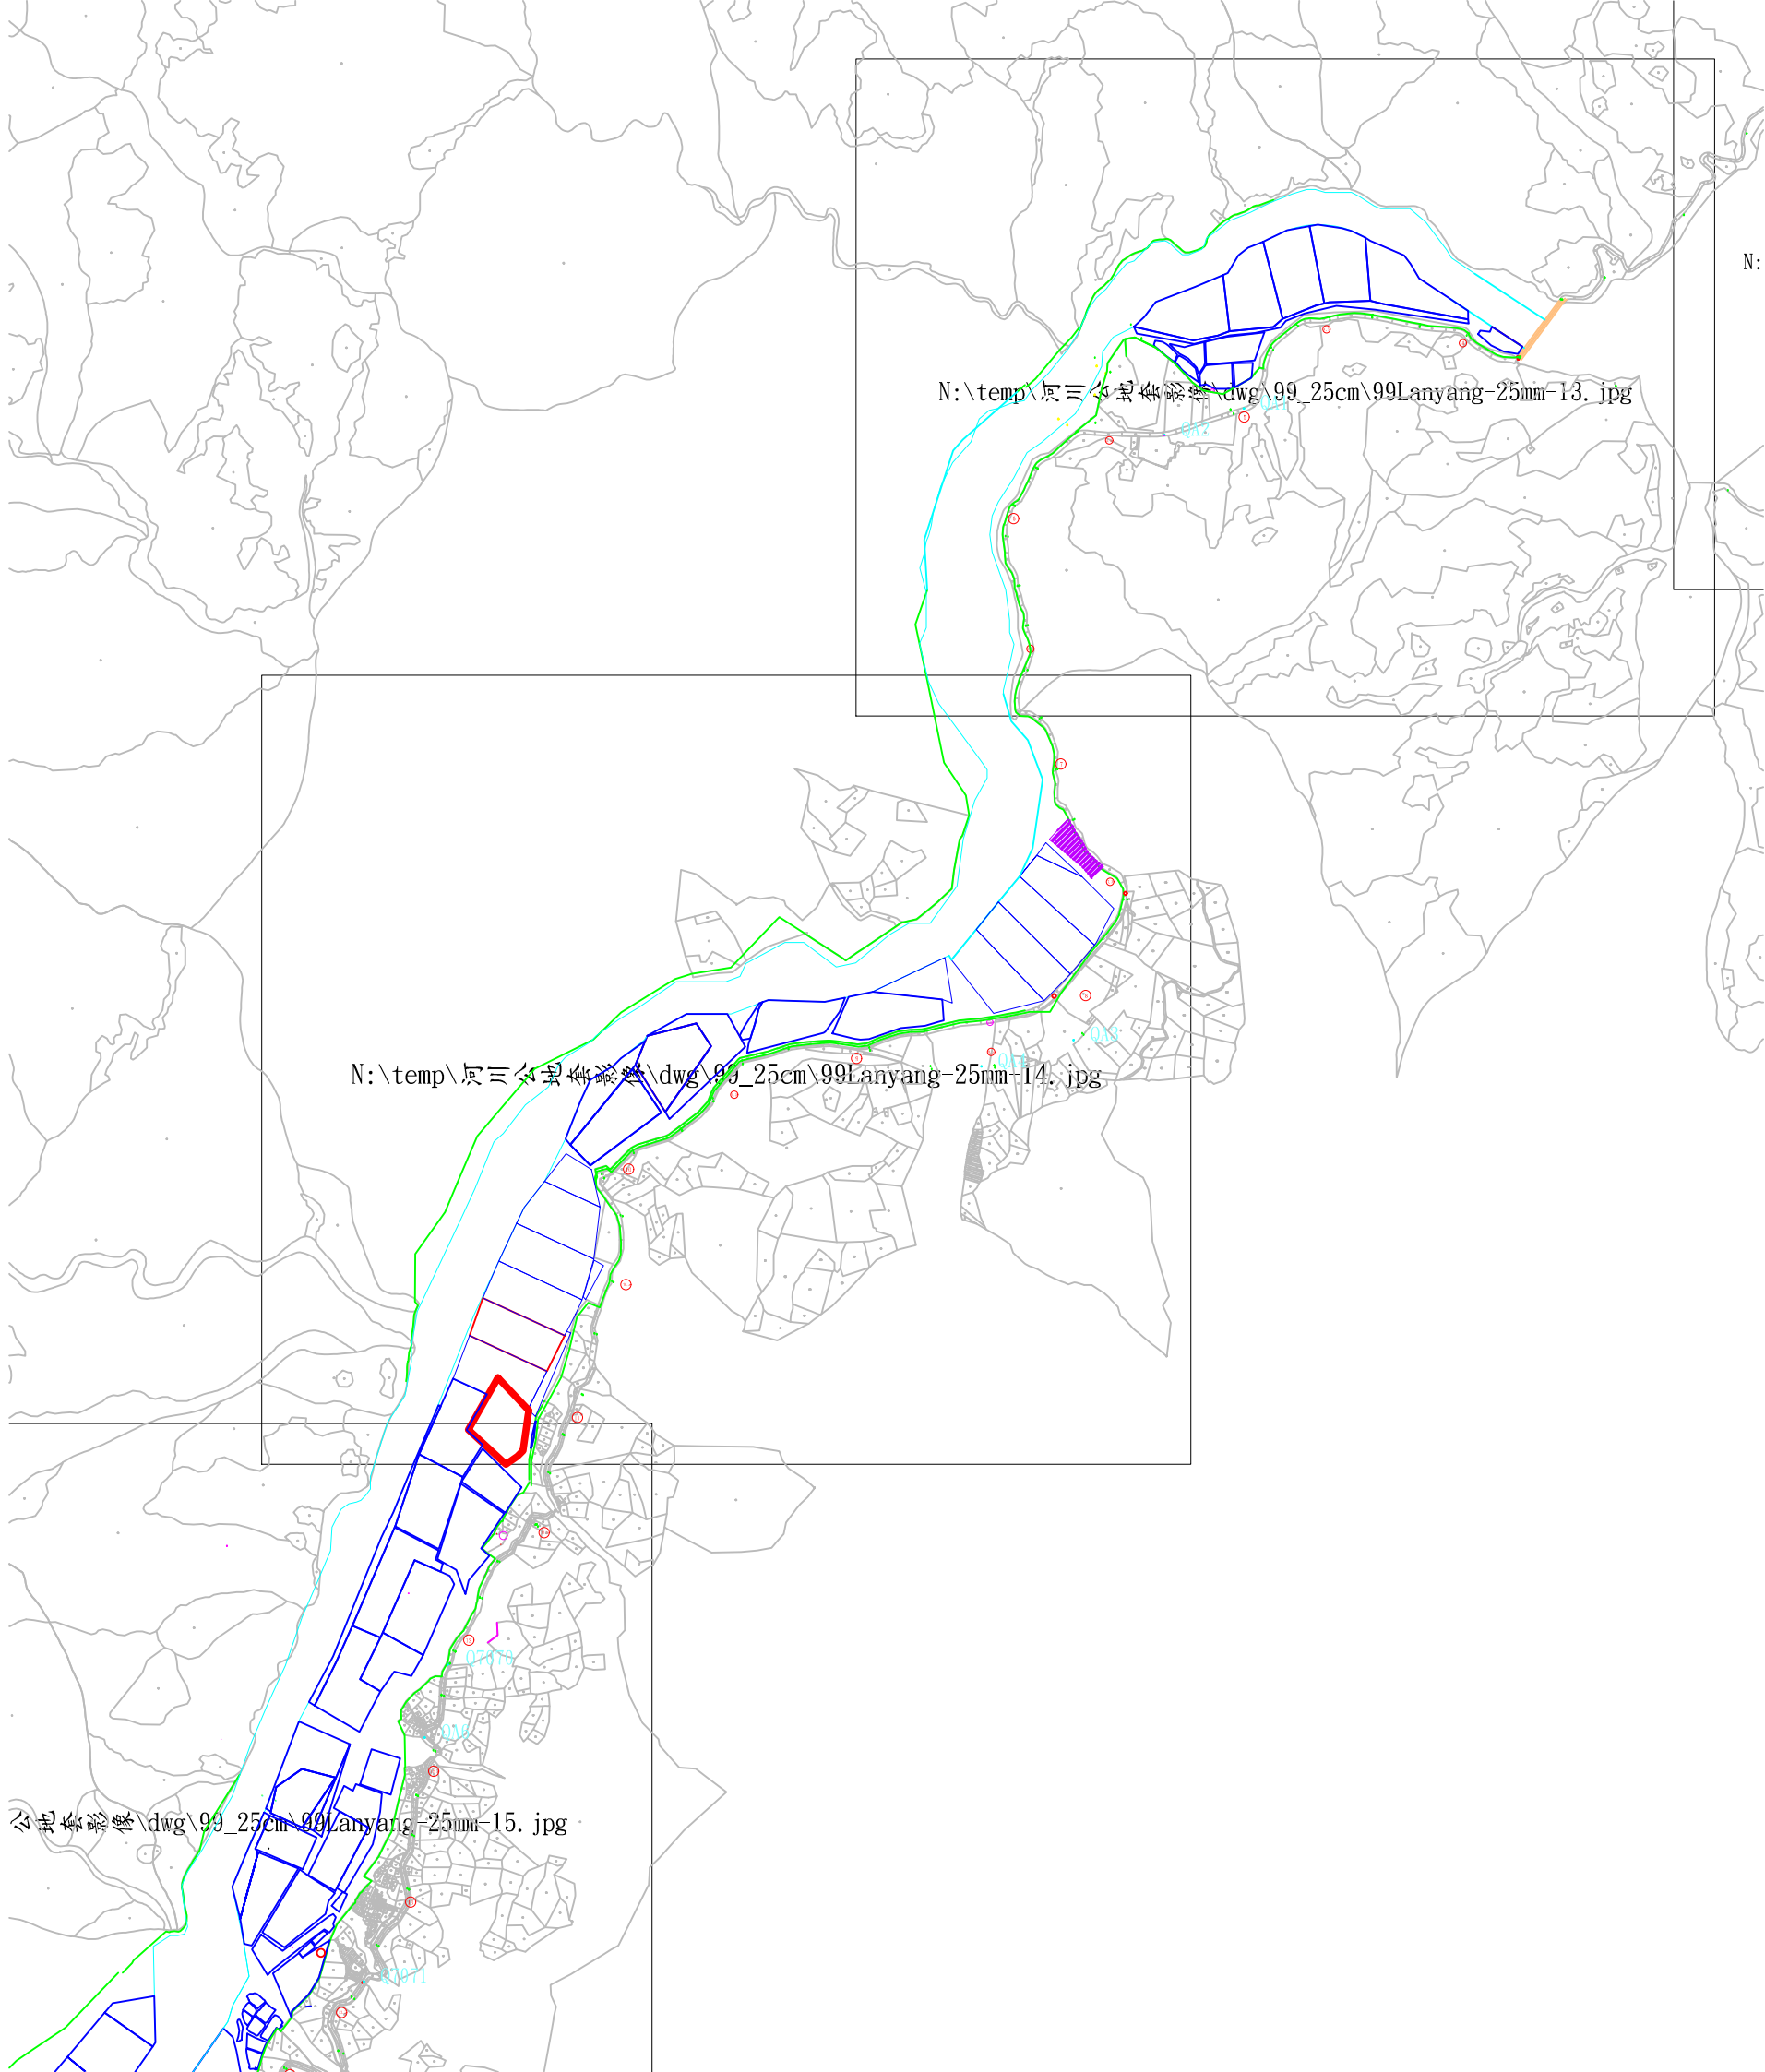

N:

N:\temp\河三公路桥涵设计\dwg\99_25cm\99Lanyang-25mm-13.jpg

N:\temp\河三公路桥涵设计\dwg\99_25cm\99Lanyang-25mm-14.jpg

公路桥涵设计\dwg\99_25cm\99Lanyang-25mm-15.jpg