1K+100

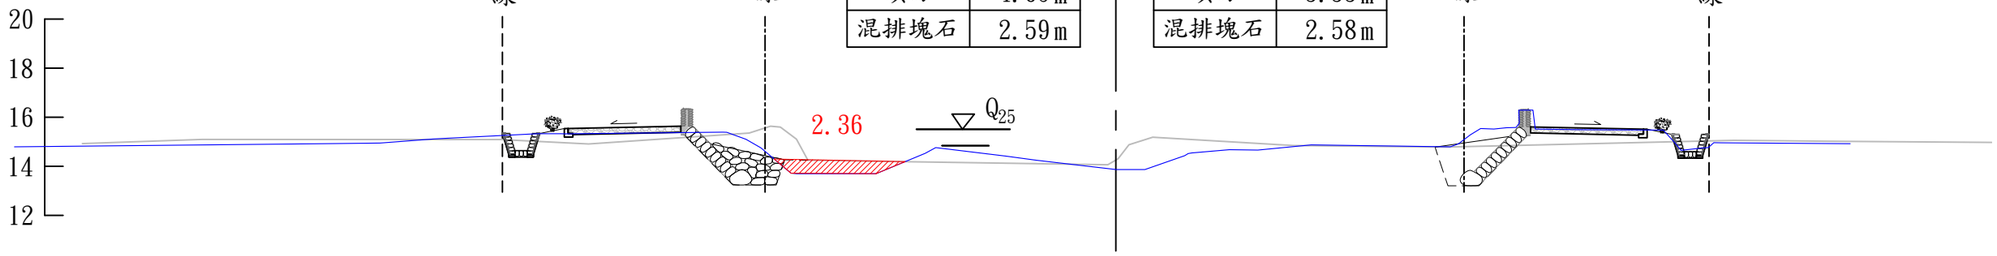

L1K+100	
挖方	7.95㎡
填方	4.69㎡
混排塊石	2.59m

R1K+100	
挖方	4.51㎡
填方	5.55㎡
混排塊石	2.58m

1K+125

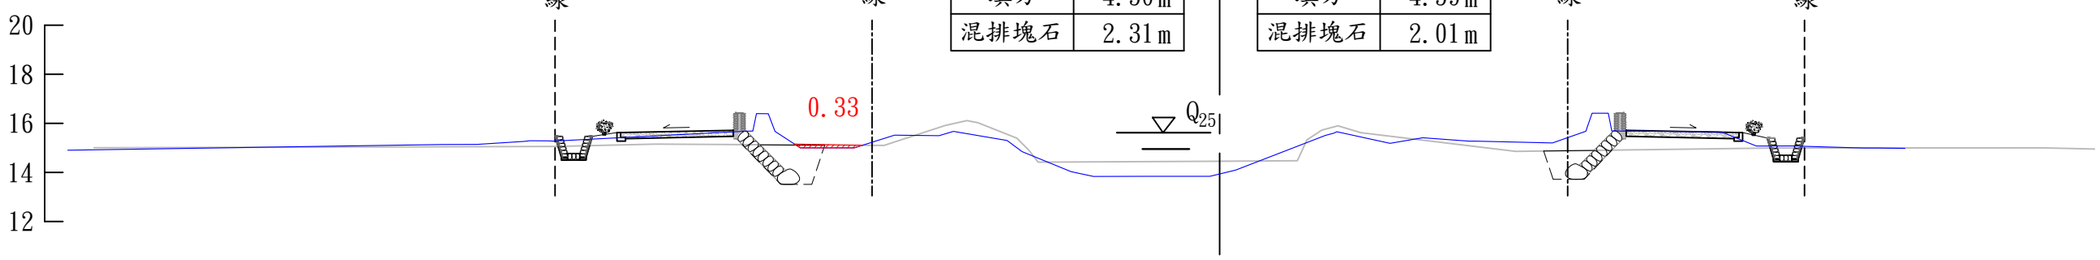

L1K+125	
挖方	4.35㎡
填方	4.50㎡
混排塊石	2.31m

R1K+125	
挖方	2.99㎡
填方	4.59㎡
混排塊石	2.01m

1K+150

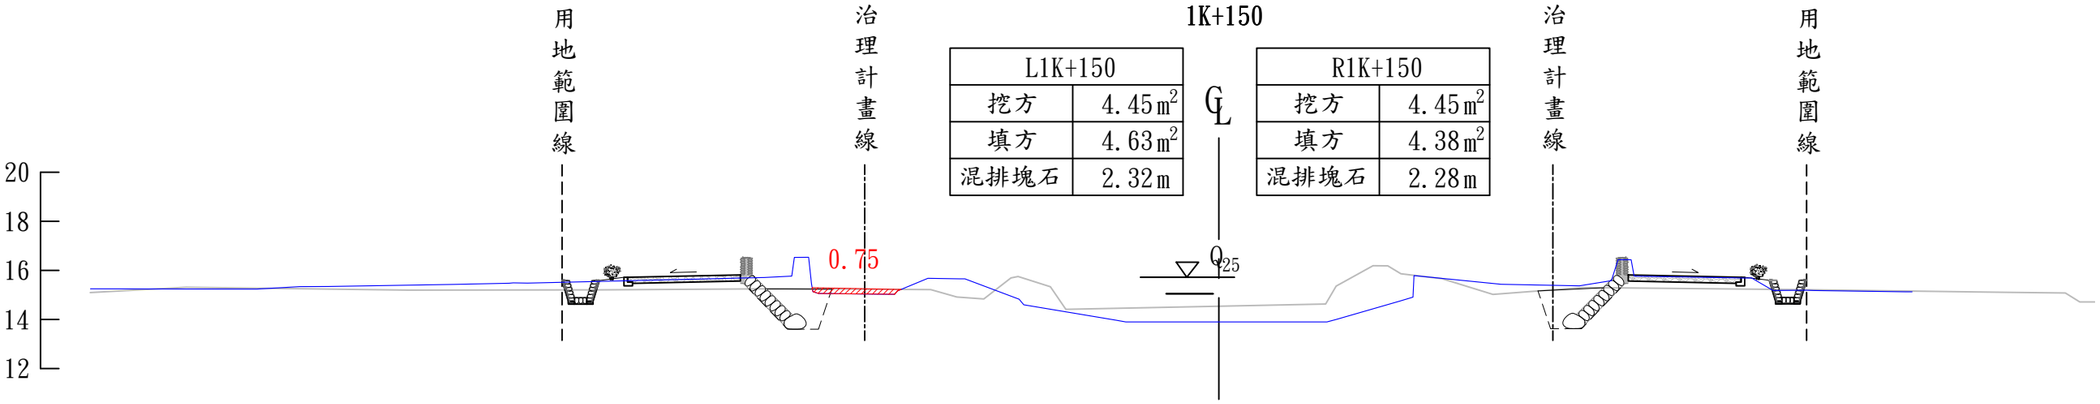

L1K+150	
挖方	4.45㎡
填方	4.63㎡
混排塊石	2.32m

R1K+150	
挖方	4.45㎡
填方	4.38㎡
混排塊石	2.28m

經濟部水利署 第一河川局	工程名稱 PROJECT TITLE	大湖溪(尚德橋至逸仙橋段)改善工程(二工區)	設計 Designed	課長 Chief	局　長 Director	比例尺 SCALE 1:250	圖　號 DRAWING NO.
	圖　名 DRAWING NAME	橫斷面圖(三)	校核 Checked	副局長 Deputy Director		單　位 UNIT m	第 46 頁 共 66 頁

1K+175

L1K+175	
挖方	3.89㎡
填方	5.61㎡
混排塊石	2.31m

R1K+175	
挖方	4.54㎡
填方	5.05㎡
混排塊石	2.30m

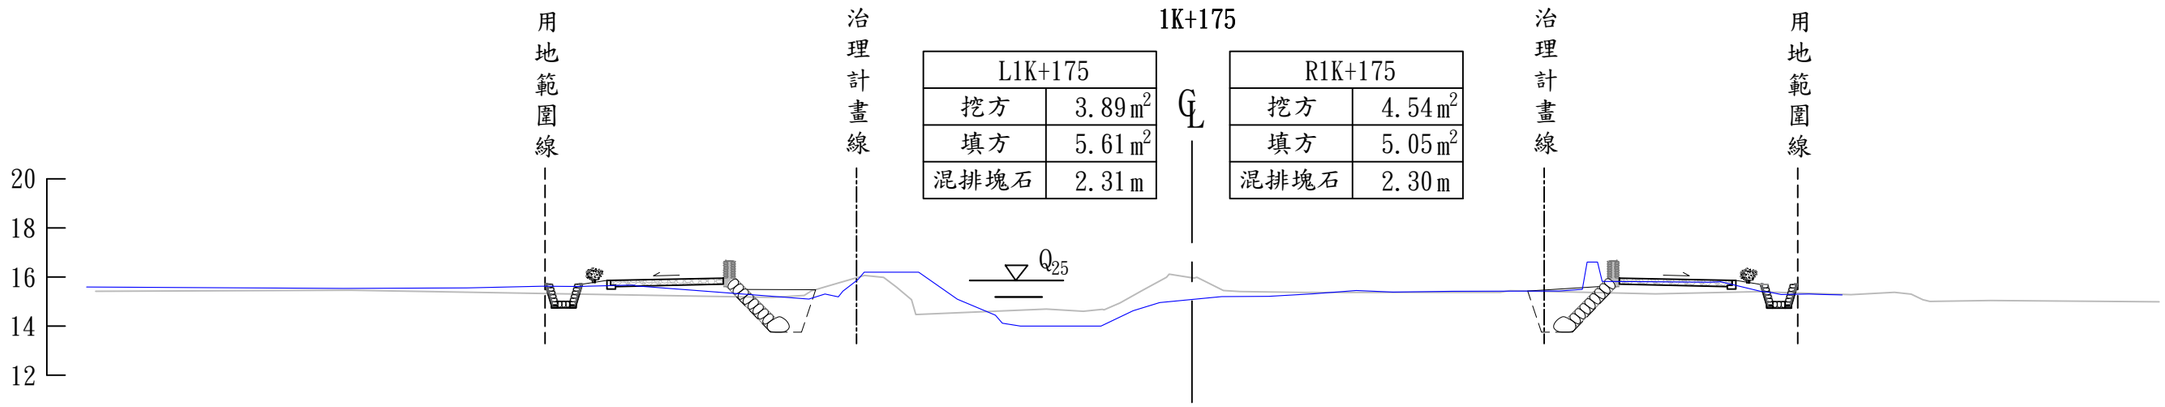

1K+200

L1K+200	
挖方	6.41㎡
填方	6.52㎡
混排塊石	2.60m

R1K+200	
挖方	4.03㎡
填方	5.39㎡
混排塊石	2.29m

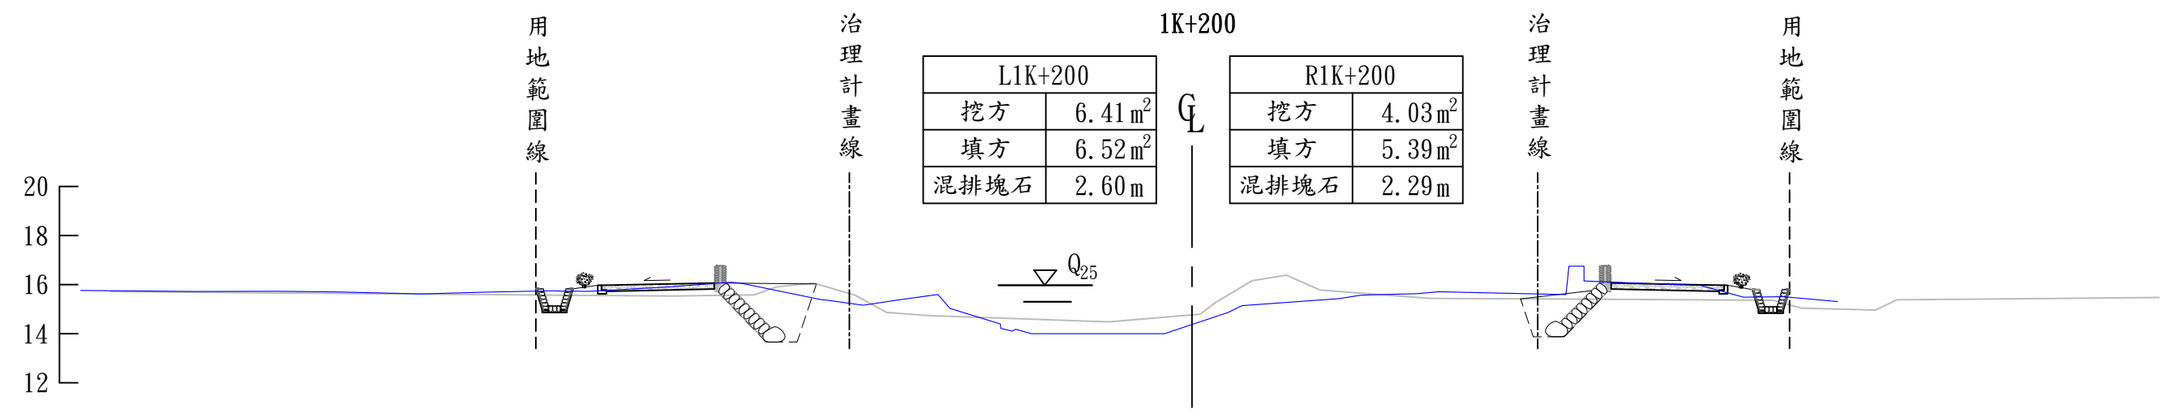

1K+250

L1K+250	
挖方	3.94㎡
填方	5.33㎡
混排塊石	2.31m

R1K+250	
挖方	4.01㎡
填方	2.36㎡
混排塊石	2.57m

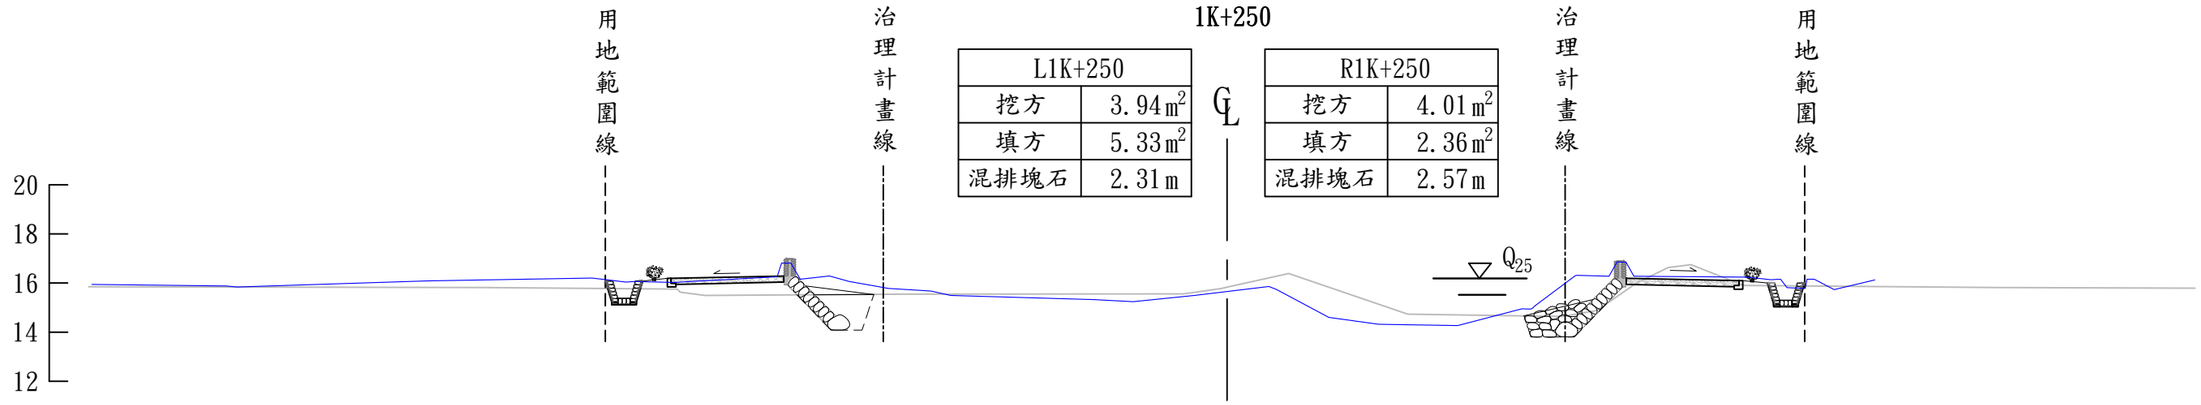

經濟部水利署 第一河川局	工程名稱 PROJECT TITLE	大湖溪(尚德橋至逸仙橋段)改善工程(二工區)	設計 Designed	課長 Chief	局　長 Director	比例尺 SCALE 1:250	圖　號 DRAWING NO.
	圖　名 DRAWING NAME	橫斷面圖(四)	校核 Checked	副局長 Deputy Director		單　位 UNIT m	第 47 頁 共 66 頁

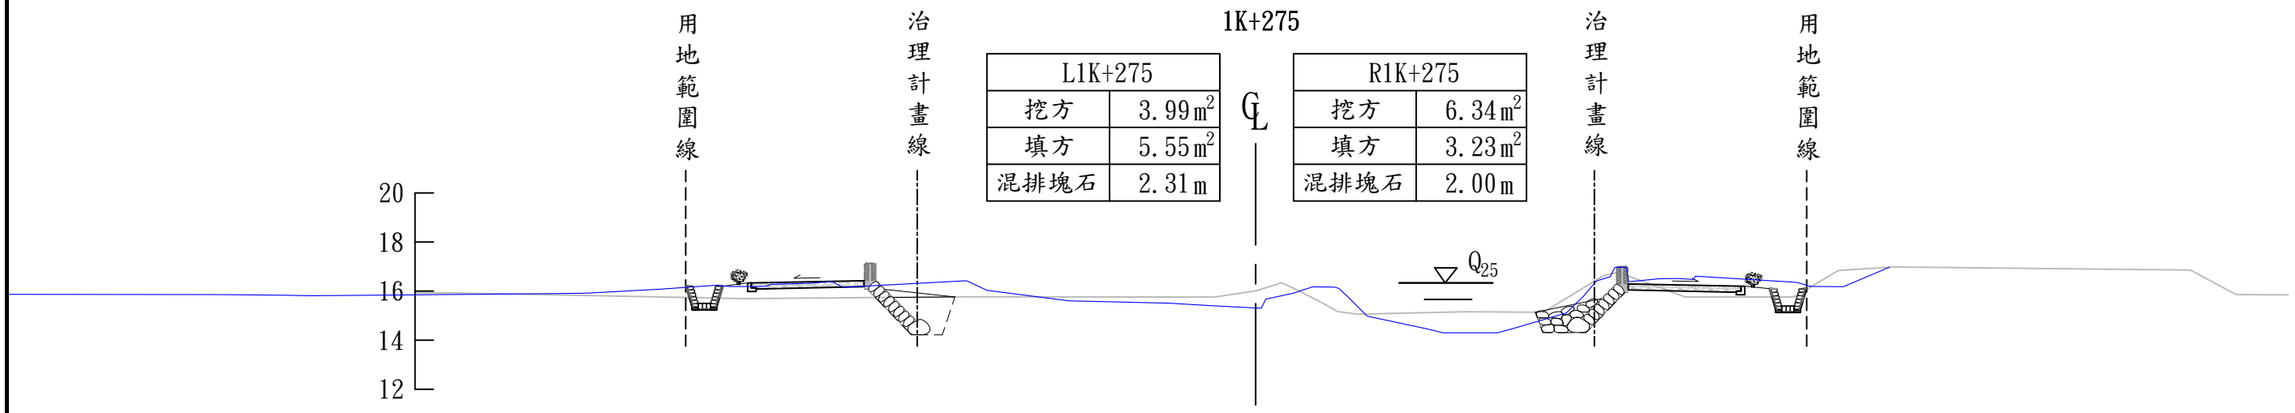

L1K+275	
挖方	3.99㎡
填方	5.55㎡
混排塊石	2.31m

R1K+275	
挖方	6.34㎡
填方	3.23㎡
混排塊石	2.00m

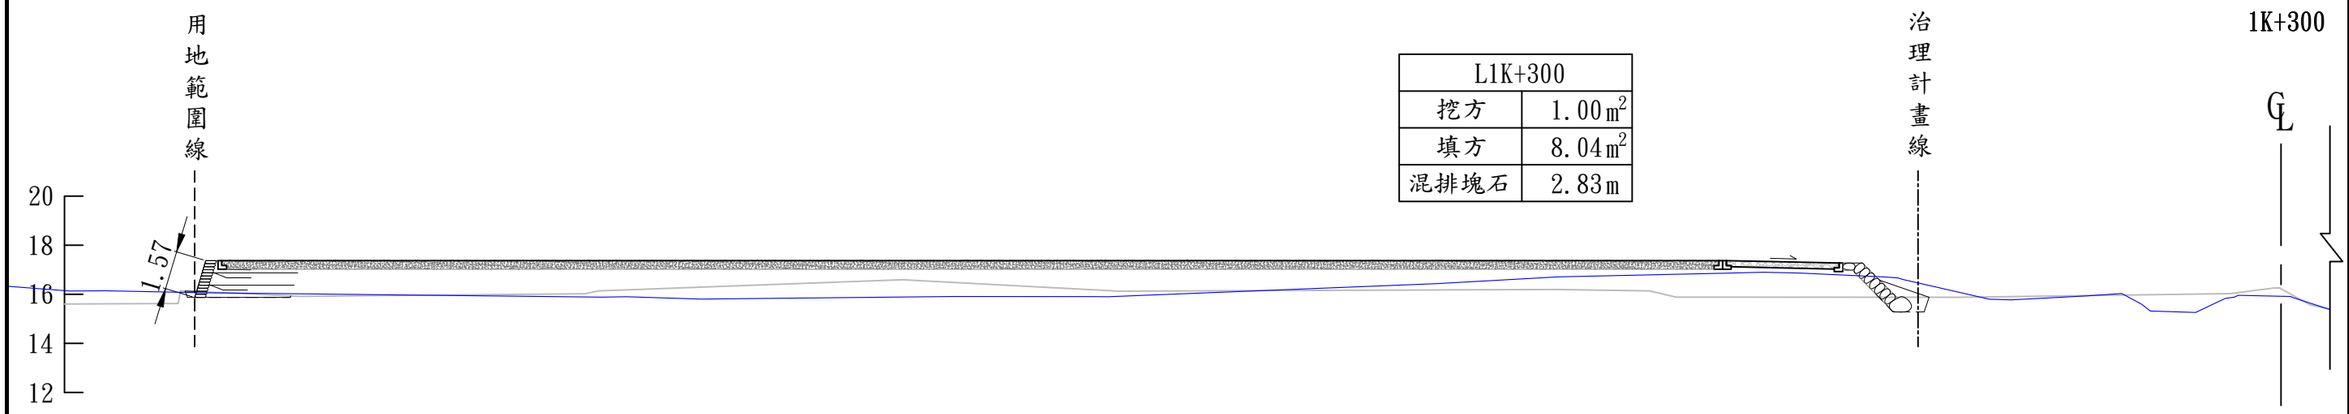

L1K+300	
挖方	1.00㎡
填方	8.04㎡
混排塊石	2.83m

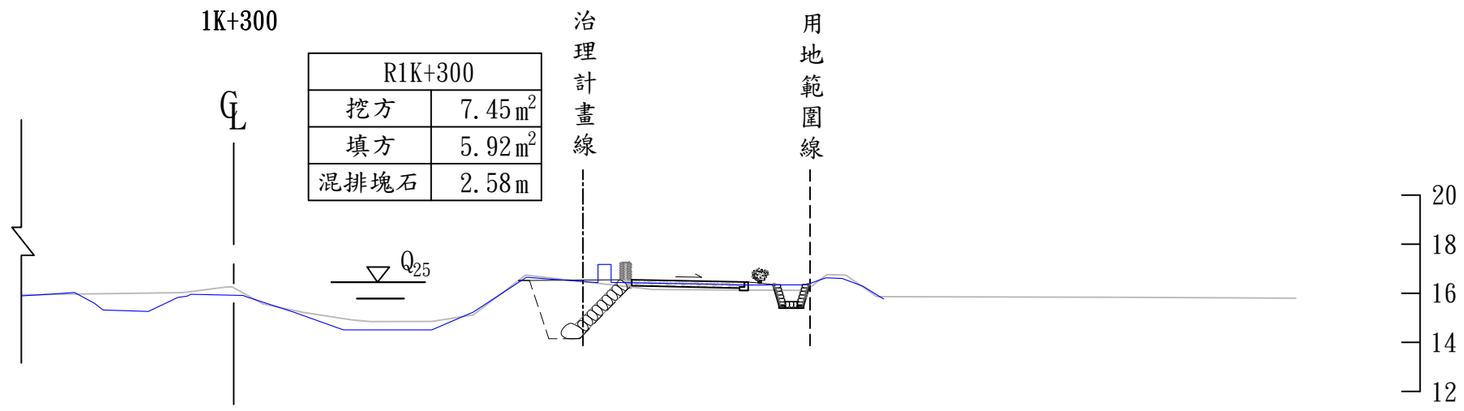

R1K+300	
挖方	7.45㎡
填方	5.92㎡
混排塊石	2.58m

經濟部水利署 第一河川局	工程名稱 PROJECT TITLE	大湖溪(尚德橋至逸仙橋段)改善工程(二工區)	設計 Designed	課長 Chief	局　長 Director	比例尺 SCALE 1:250	圖　號 DRAWING NO.
	圖　名 DRAWING NAME	橫斷面圖(五)	校核 Checked	副局長 Deputy Director		單　位 UNIT m	第 48 頁 共 66 頁

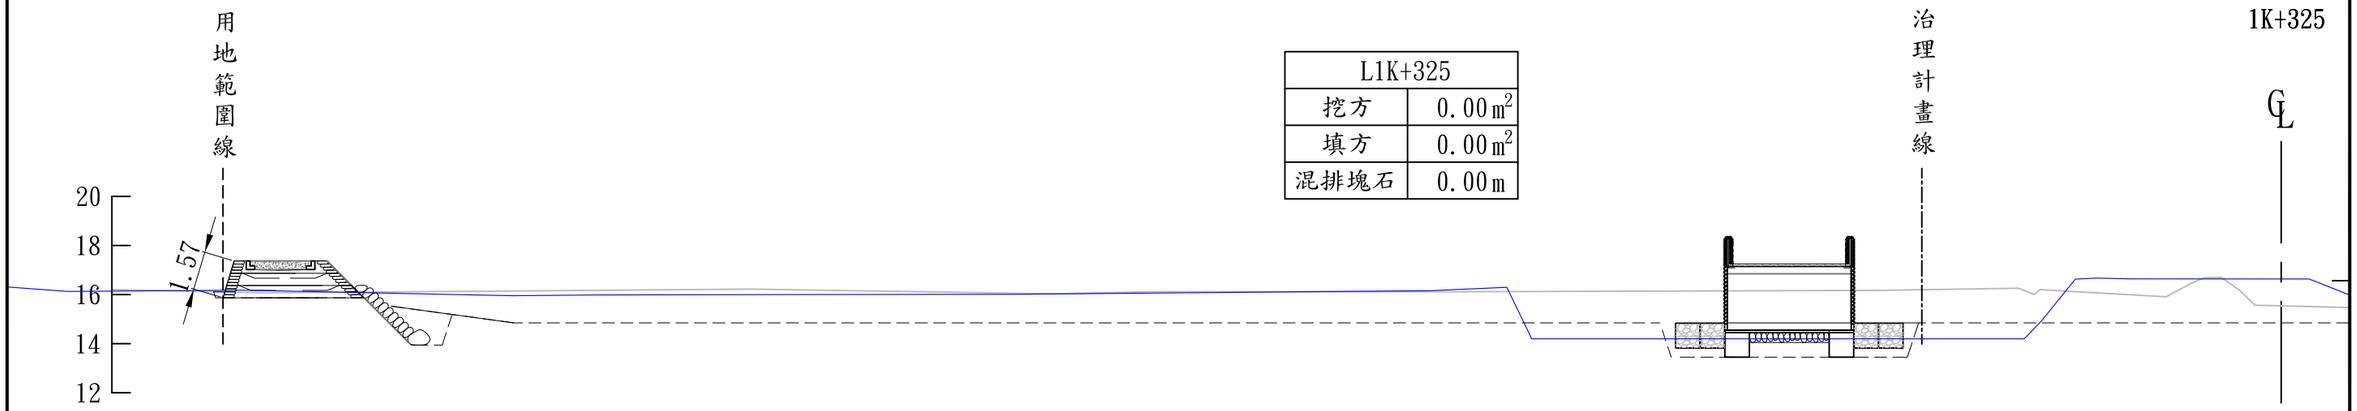

L1K+325	
挖方	0.00㎡
填方	0.00㎡
混排塊石	0.00m

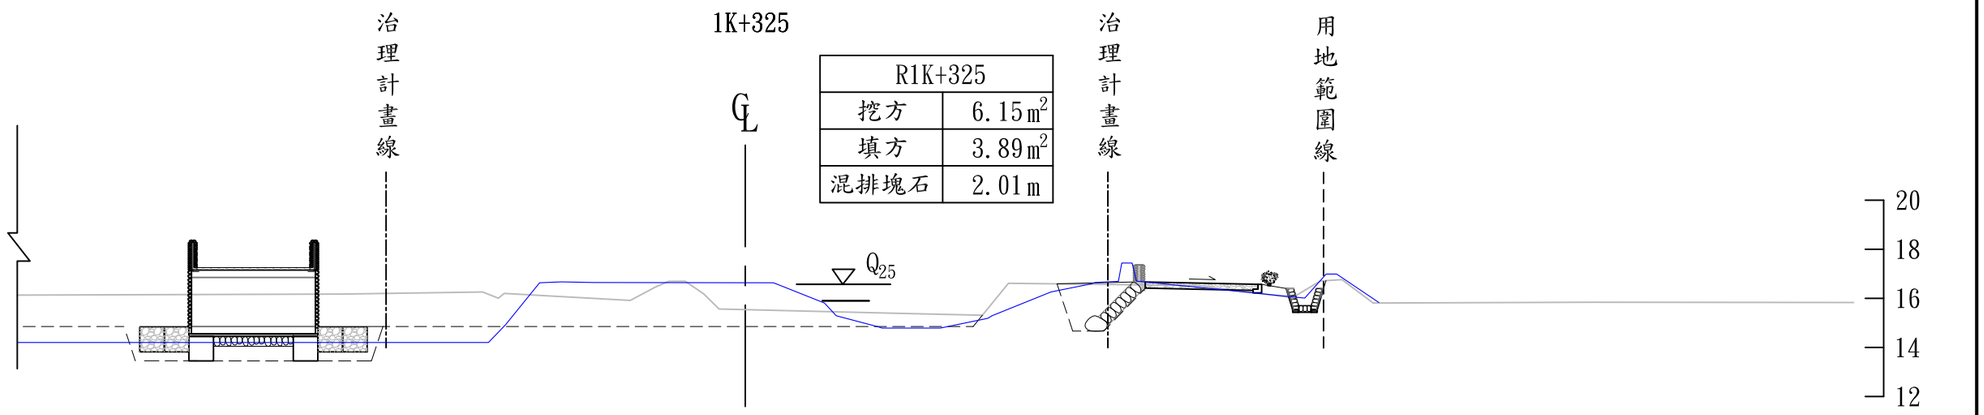

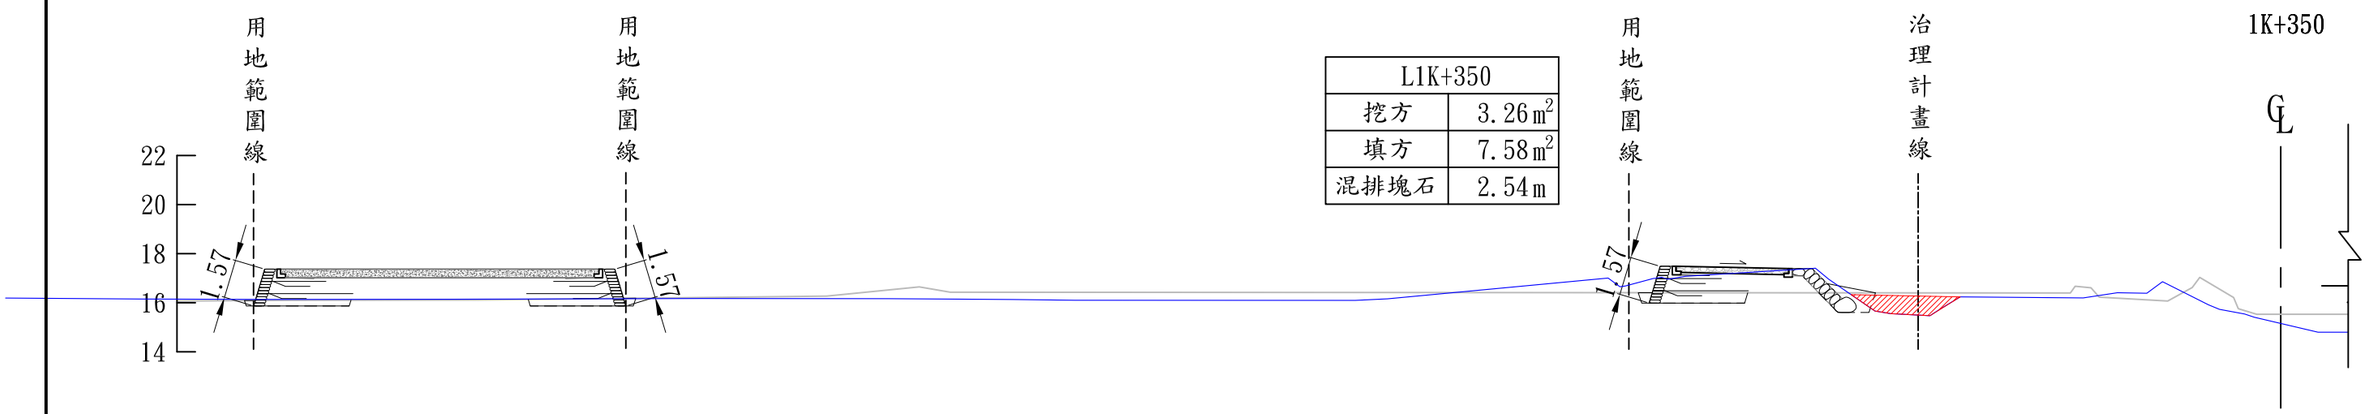

L1K+350	
挖方	3.26㎡
填方	7.58㎡
混排塊石	2.54m

經濟部水利署第一河川局	工程名稱 PROJECT TITLE	大湖溪(尚德橋至逸仙橋段)改善工程(二工區)	設計 Designed	課長 Chief	局長 Director	比例尺 SCALE 1:250	圖號 DRAWING NO.
	圖名 DRAWING NAME	橫斷面圖(六)	校核 Checked	副局長 Deputy Director		單位 UNIT m	第 49 頁 共 66 頁

1K+350

R1K+350	
挖方	4.78㎡
填方	6.39㎡
混排塊石	2.01m

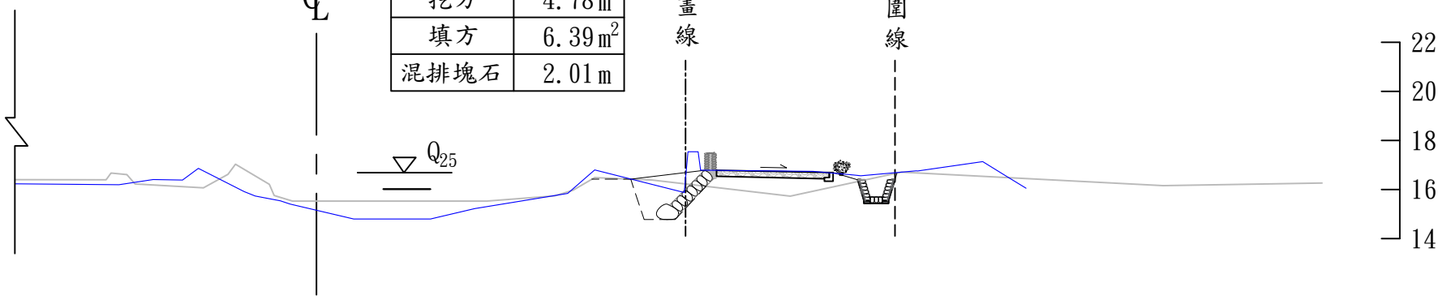

1K+375

L1K+375	
挖方	4.17㎡
填方	7.16㎡
混排塊石	2.30m

R1K+375	
挖方	5.54㎡
填方	4.58㎡
混排塊石	2.29m

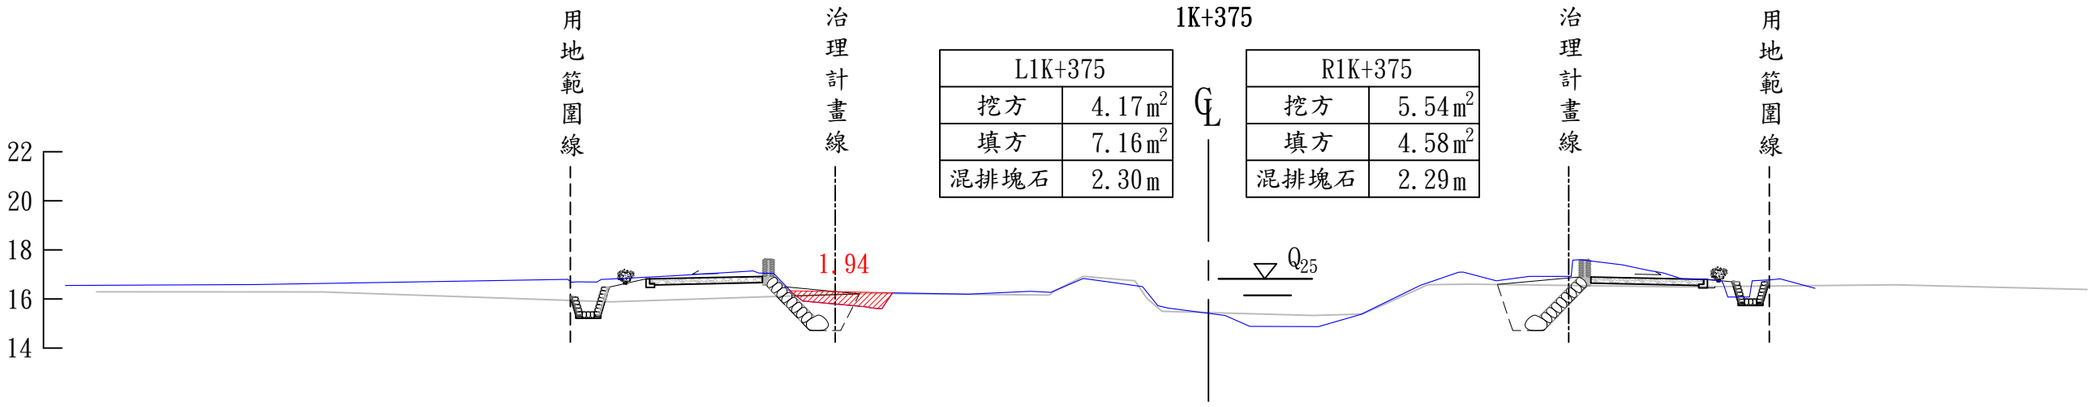

1K+400

L1K+400	
挖方	4.09㎡
填方	6.85㎡
混排塊石	2.32m

R1K+400	
挖方	5.12㎡
填方	4.56㎡
混排塊石	2.29m

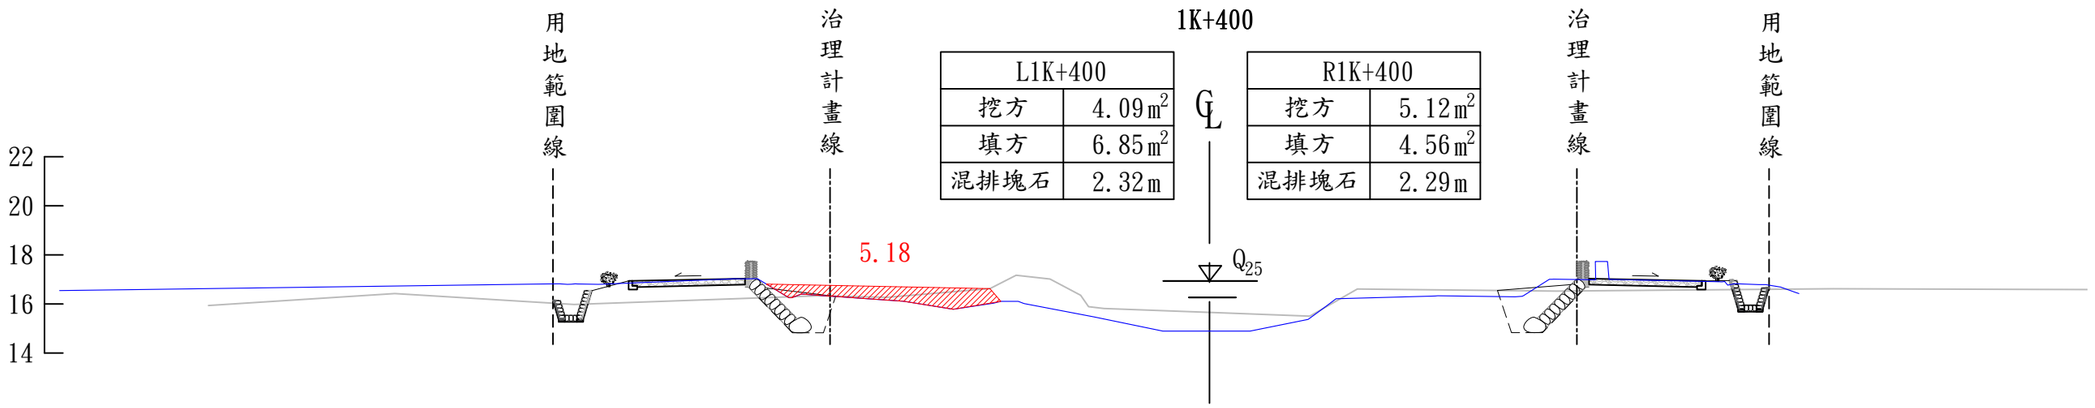

經濟部水利署 第一河川局	工程名稱 PROJECT TITLE	大湖溪(尚德橋至逸仙橋段)改善工程(二工區)	設計 Designed	課長 Chief	局　長 Director	比例尺 SCALE 1:250	圖　號 DRAWING NO.
	圖　名 DRAWING NAME	橫斷面圖(七)	校核 Checked	副局長 Deputy Director		單　位 UNIT m	第 50 頁 共 66 頁

1K+425

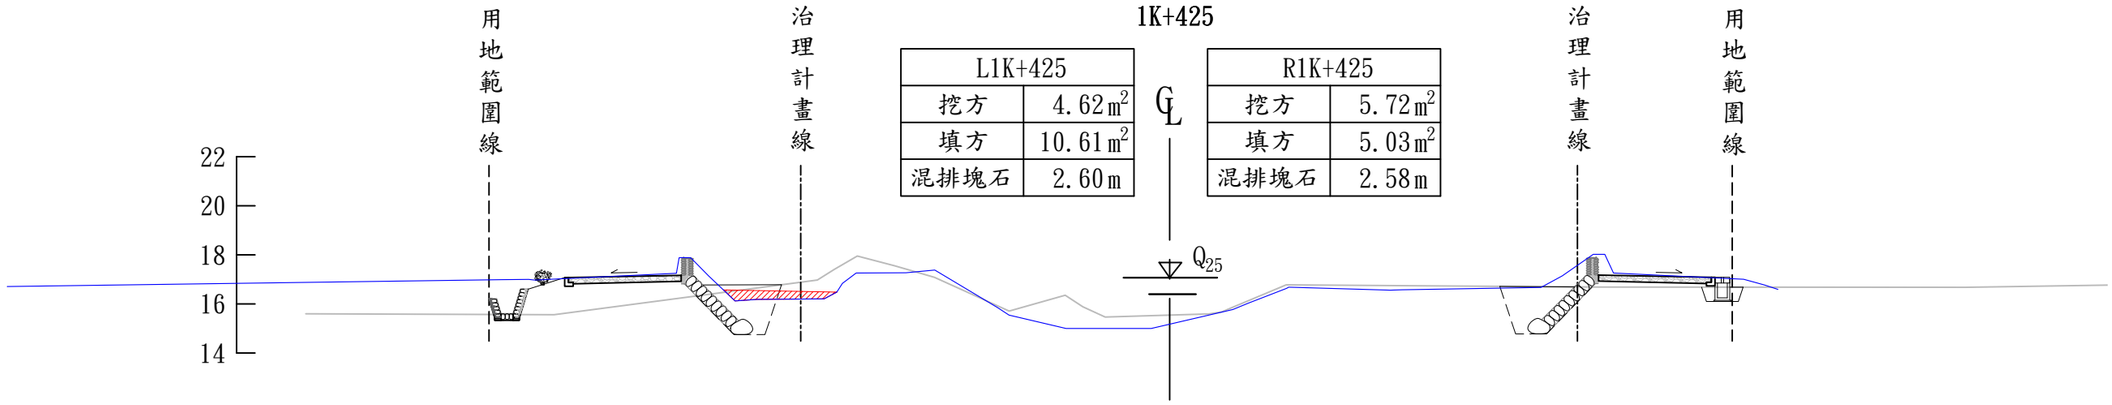

L1K+425	
挖方	4.62㎡
填方	10.61㎡
混排塊石	2.60m

R1K+425	
挖方	5.72㎡
填方	5.03㎡
混排塊石	2.58m

1K+450

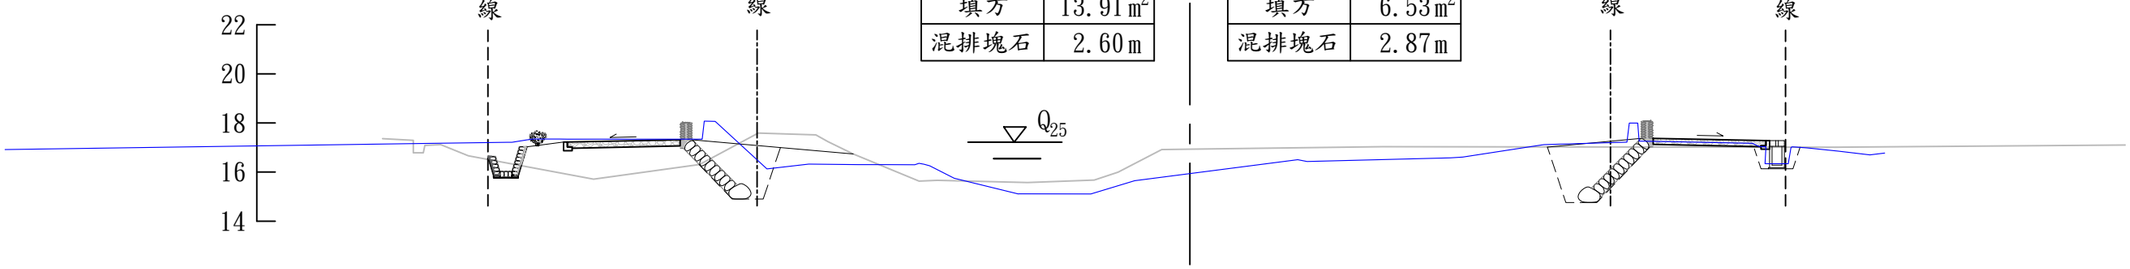

L1K+450	
挖方	7.76㎡
填方	13.91㎡
混排塊石	2.60m

R1K+450	
挖方	7.67㎡
填方	6.53㎡
混排塊石	2.87m

1K+475

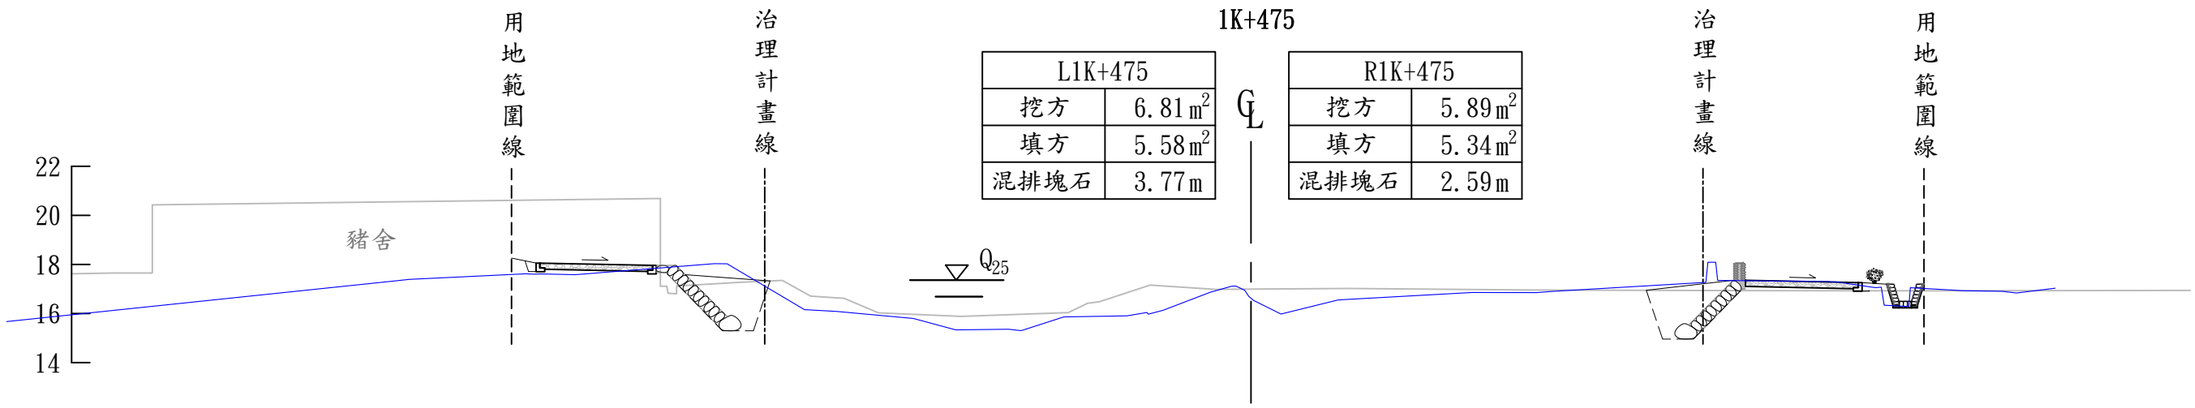

L1K+475	
挖方	6.81㎡
填方	5.58㎡
混排塊石	3.77m

R1K+475	
挖方	5.89㎡
填方	5.34㎡
混排塊石	2.59m

經濟部水利署 第一河川局	工程名稱 PROJECT TITLE	大湖溪(尚德橋至逸仙橋段)改善工程(二工區)	設計 Designed	課長 Chief	局　長 Director	比例尺 SCALE 1:250	圖　號 DRAWING NO.
	圖　名 DRAWING NAME	橫斷面圖(八)	校核 Checked	副局長 Deputy Director		單　位 UNIT m	第 51 頁 共 66 頁

1K+500

L1K+500	
挖方	8.73㎡
填方	11.05㎡
混排塊石	4.04m

R1K+500	
挖方	5.95㎡
填方	5.29㎡
混排塊石	2.57m

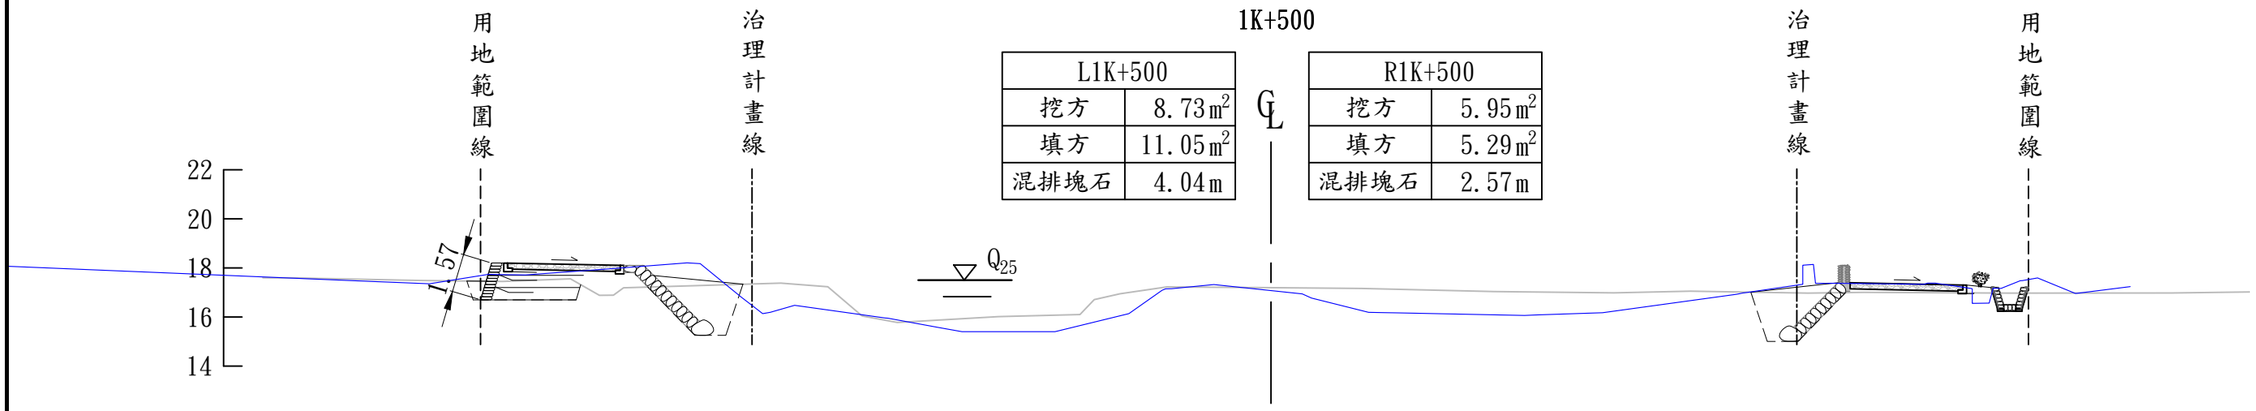

1K+525

L1K+525	
挖方	8.11㎡
填方	10.54㎡
混排塊石	3.75m

R1K+525	
挖方	6.08㎡
填方	5.28㎡
混排塊石	2.58m

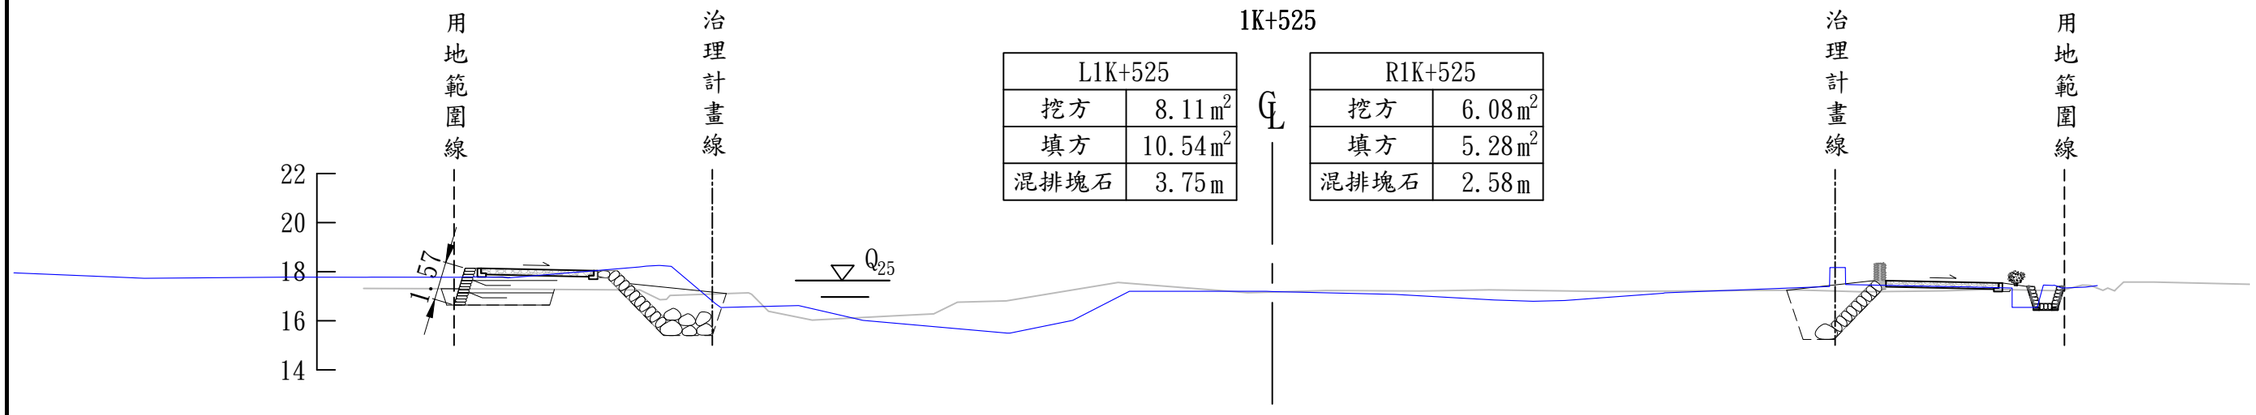

1K+550

L1K+550	
挖方	2.18㎡
填方	12.35㎡
混排塊石	3.72m

R1K+550	
挖方	7.98㎡
填方	8.72㎡
混排塊石	3.64m

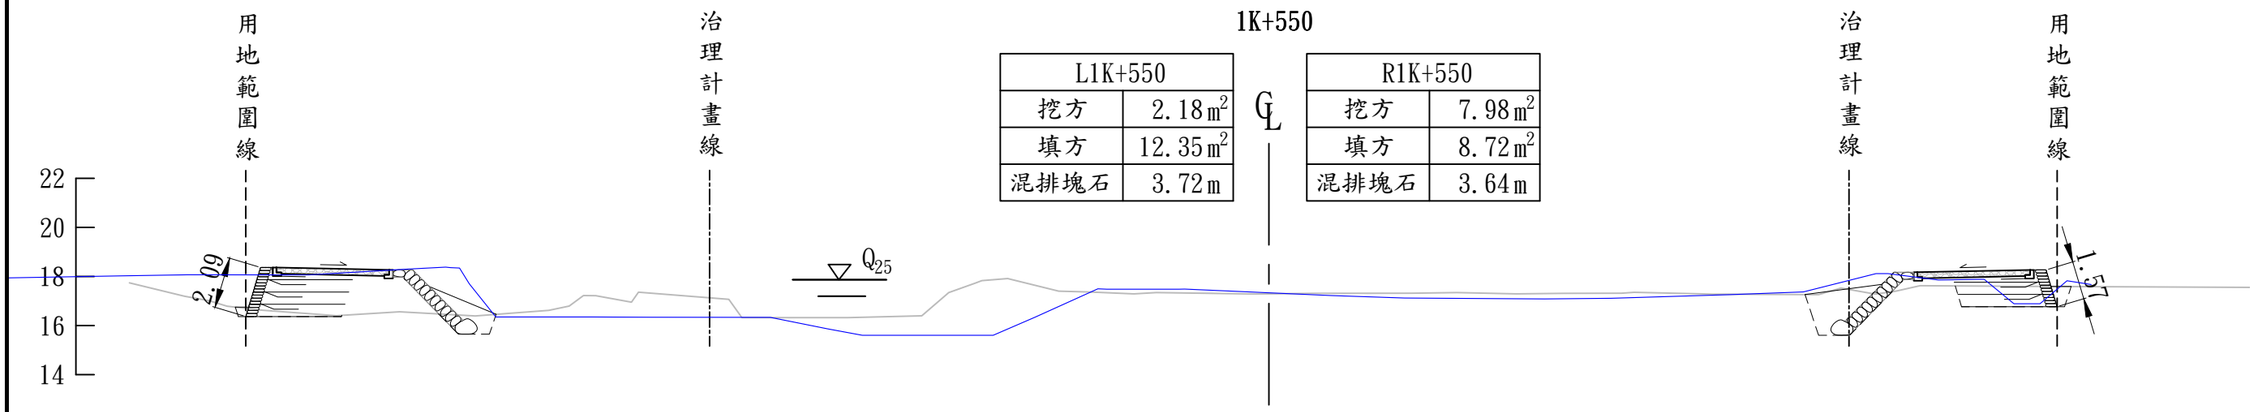

經濟部水利署 第一河川局	工程名稱 PROJECT TITLE	大湖溪(尚德橋至逸仙橋段)改善工程(二工區)	設計 Designed	課長 Chief	局　長 Director	比例尺 SCALE 1:250	圖　號 DRAWING NO.
	圖　名 DRAWING NAME	橫斷面圖(九)	校核 Checked	副局長 Deputy Director		單　位 UNIT m	第 52 頁 共 66 頁

1K+575

L1K+575	
挖方	4.12㎡
填方	10.35㎡
混排塊石	4.04m

R1K+575	
挖方	9.13㎡
填方	9.39㎡
混排塊石	3.93m

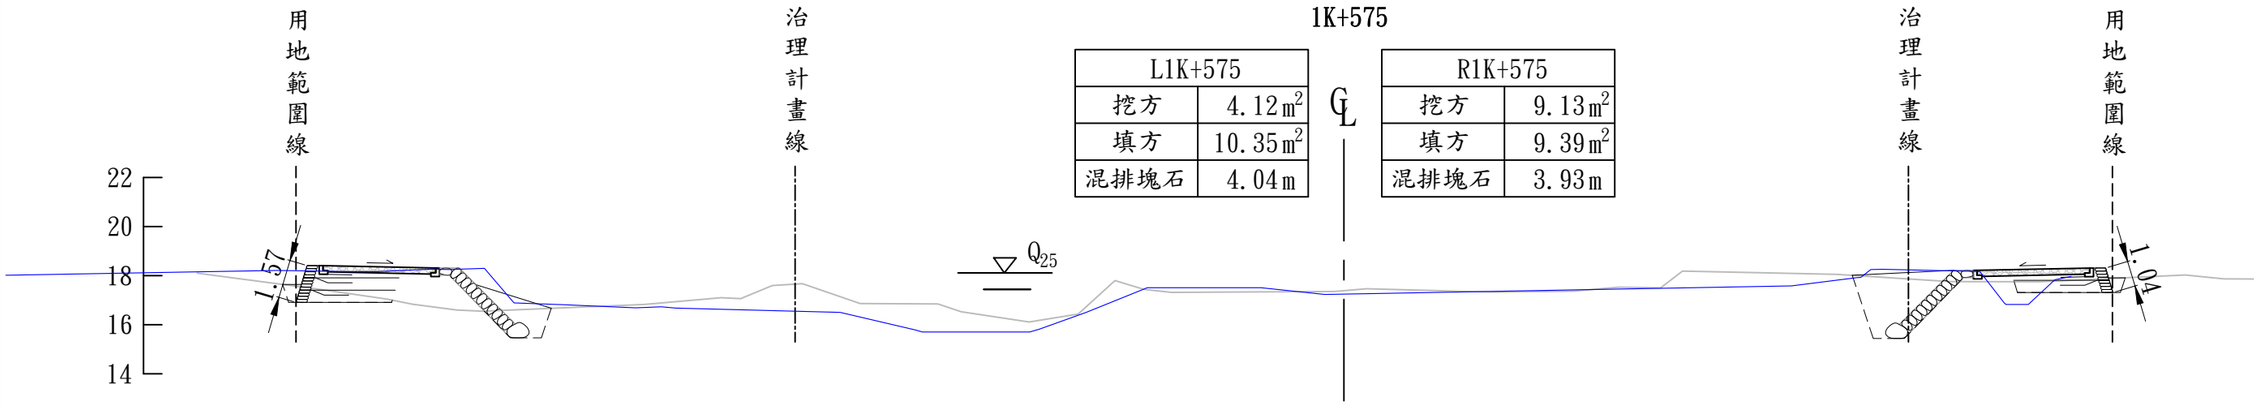

1K+600

L1K+600	
挖方	11.07㎡
填方	8.97㎡
混排塊石	3.75m

R1K+600	
挖方	9.09㎡
填方	9.42㎡
混排塊石	3.64m

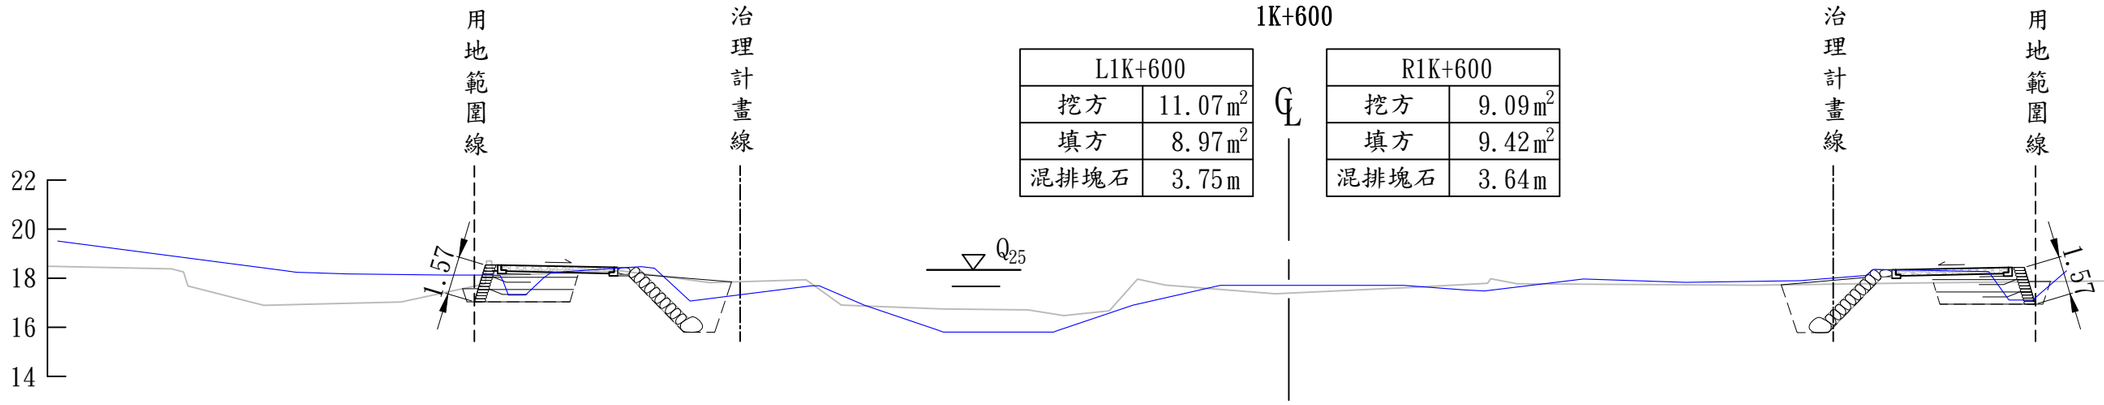

1K+625

L1K+625	
挖方	8.10㎡
填方	9.13㎡
混排塊石	3.76m

R1K+625	
挖方	8.11㎡
填方	7.28㎡
混排塊石	3.64m

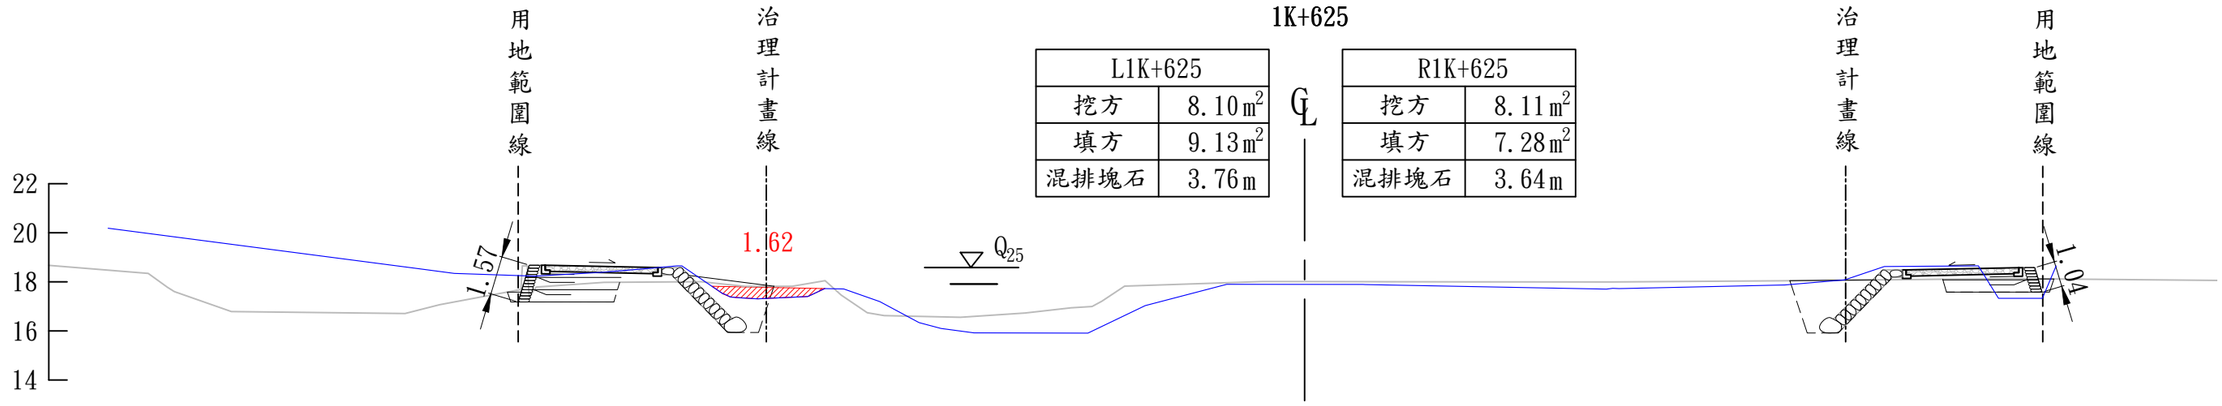

經濟部水利署 第一河川局	工程名稱 PROJECT TITLE	大湖溪(尚德橋至逸仙橋段)改善工程(二工區)	設計 Designed	課長 Chief	局　長 Director	比例尺 SCALE 1:250	圖　號 DRAWING NO.
	圖　名 DRAWING NAME	橫斷面圖(十)	校核 Checked	副局長 Deputy Director		單　位 UNIT m	第 53 頁 共 66 頁

1K+650

L1K+650	
挖方	5.28㎡
填方	5.01㎡
混排塊石	3.75m

R1K+650	
挖方	6.83㎡
填方	6.57㎡
混排塊石	3.36m

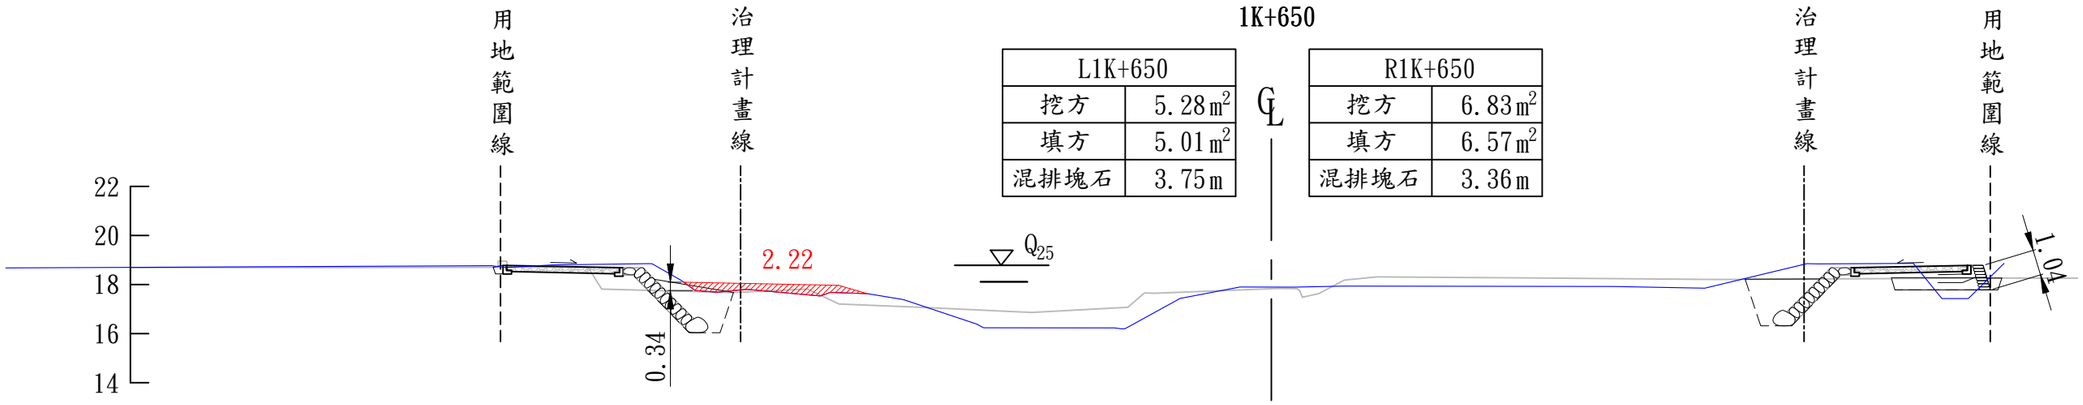

1K+675

L1K+675	
挖方	5.15㎡
填方	4.59㎡
混排塊石	3.76m

R1K+675	
挖方	8.07㎡
填方	7.96㎡
混排塊石	3.93m

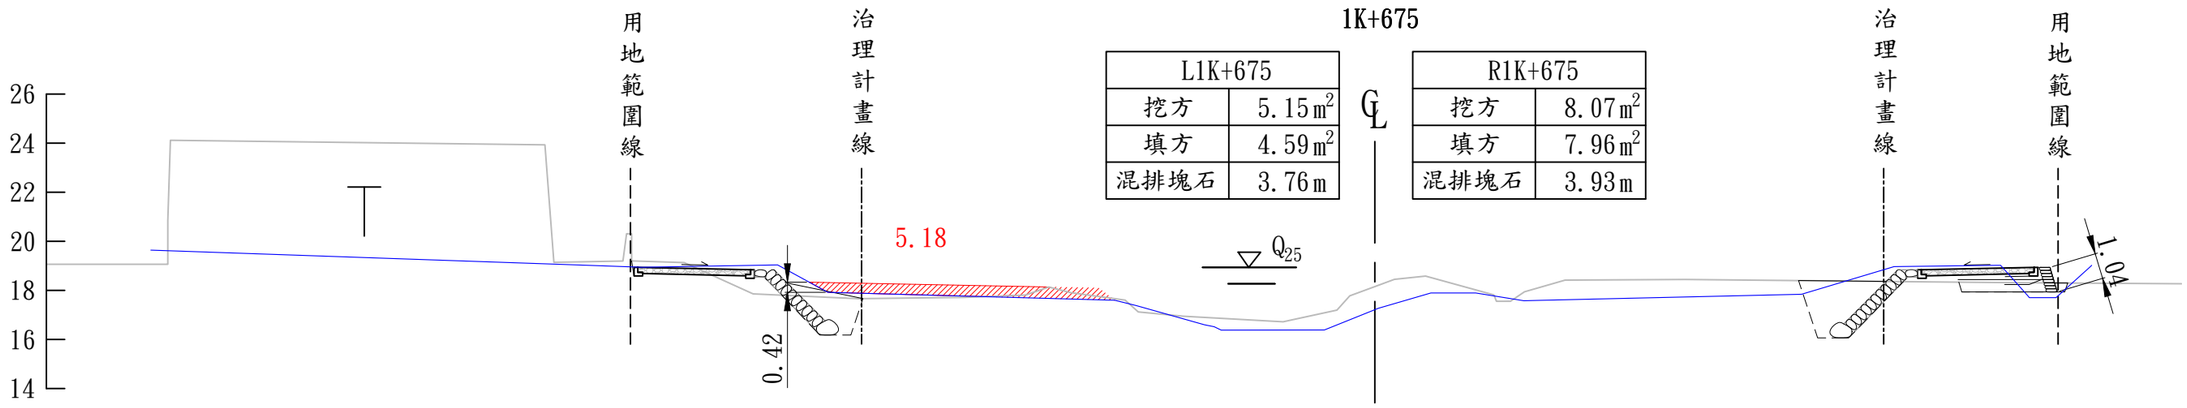

1K+700

L1K+700	
挖方	4.13㎡
填方	5.97㎡
混排塊石	3.75m

R1K+700	
挖方	7.86㎡
填方	7.36㎡
混排塊石	3.64m

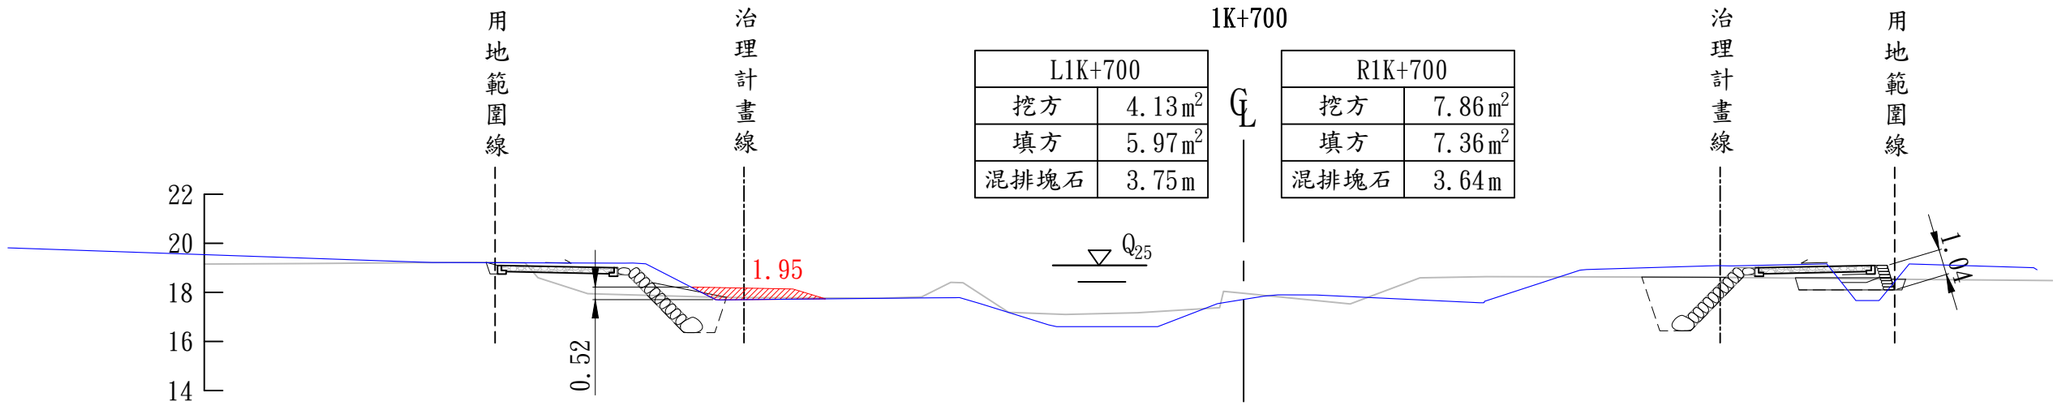

經濟部水利署 第一河川局	工程名稱 PROJECT TITLE	大湖溪(尚德橋至逸仙橋段)改善工程(二工區)	設計 Designed	課長 Chief	局　長 Director	比例尺 SCALE 1:250	圖　號 DRAWING NO.
	圖　名 DRAWING NAME	橫斷面圖(十一)	校核 Checked	副局長 Deputy Director		單　位 UNIT m	第 54 頁 共 66 頁

1K+725

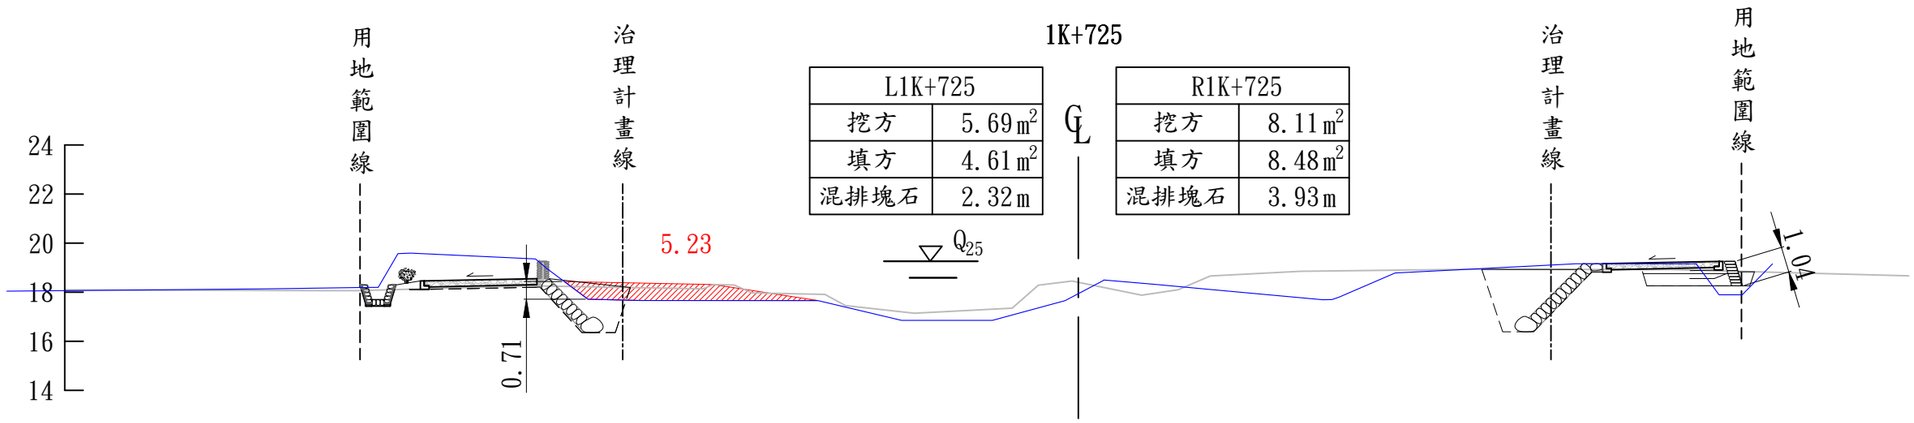

L1K+725	
挖方	5.69 m²
填方	4.61 m²
混排塊石	2.32 m

R1K+725	
挖方	8.11 m²
填方	8.48 m²
混排塊石	3.93 m

1K+750

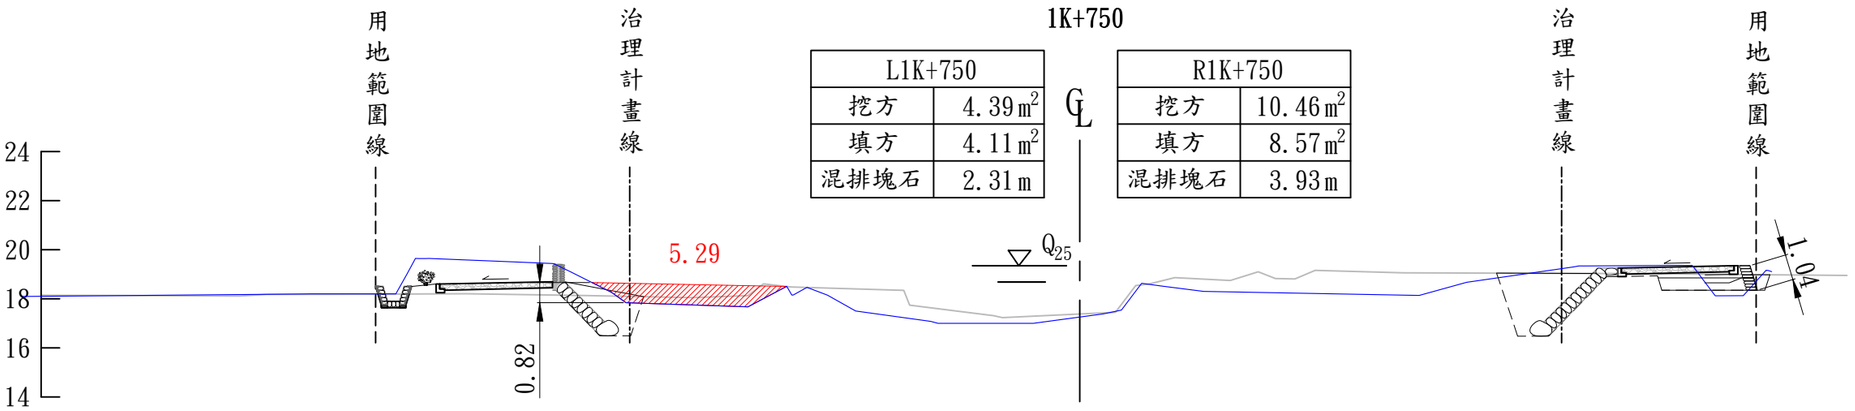

L1K+750	
挖方	4.39 m²
填方	4.11 m²
混排塊石	2.31 m

R1K+750	
挖方	10.46 m²
填方	8.57 m²
混排塊石	3.93 m

1K+775

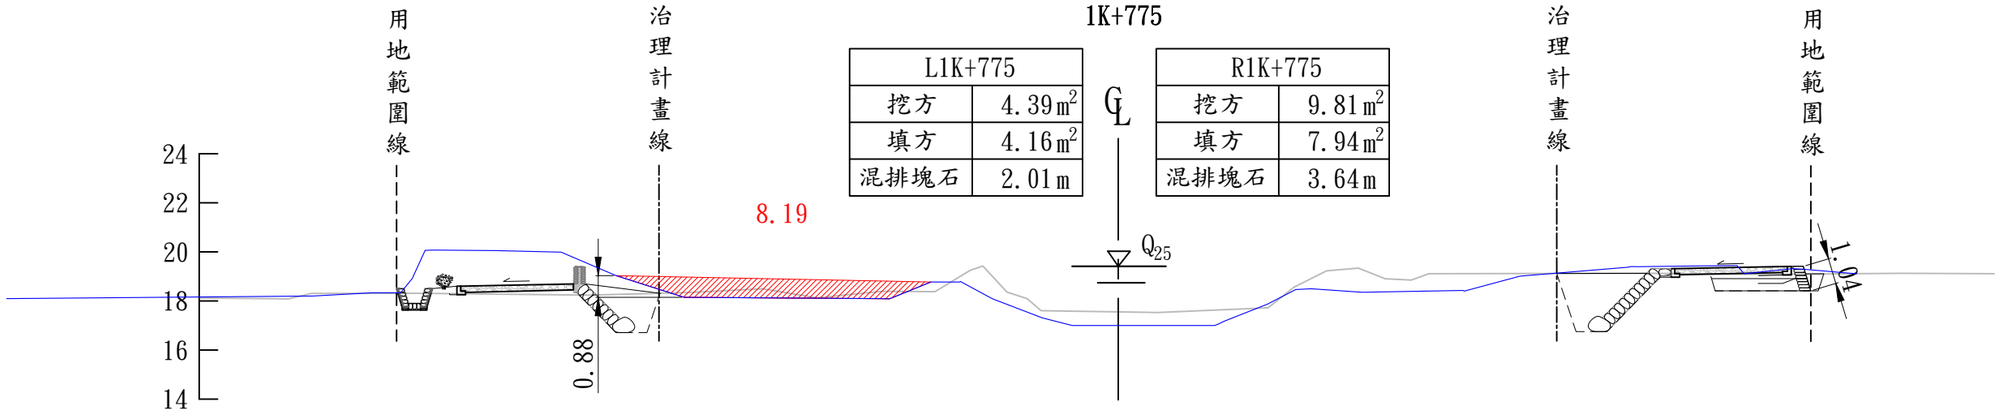

L1K+775	
挖方	4.39 m²
填方	4.16 m²
混排塊石	2.01 m

R1K+775	
挖方	9.81 m²
填方	7.94 m²
混排塊石	3.64 m

經濟部水利署 第一河川局	工程名稱 PROJECT TITLE	大湖溪(尚德橋至逸仙橋段)改善工程(二工區)	設計 Designed	課長 Chief	局　長 Director	比例尺 SCALE 1:250	圖　號 DRAWING NO.
	圖　名 DRAWING NAME	橫斷面圖(十二)	校核 Checked	副局長 Deputy Director		單　位 UNIT m	第 55 頁 共 66 頁

1K+800

L1K+800	
挖方	6.09㎡
填方	6.48㎡
混排塊石	2.88m

R1K+800	
挖方	11.20㎡
填方	10.20㎡
混排塊石	4.22m

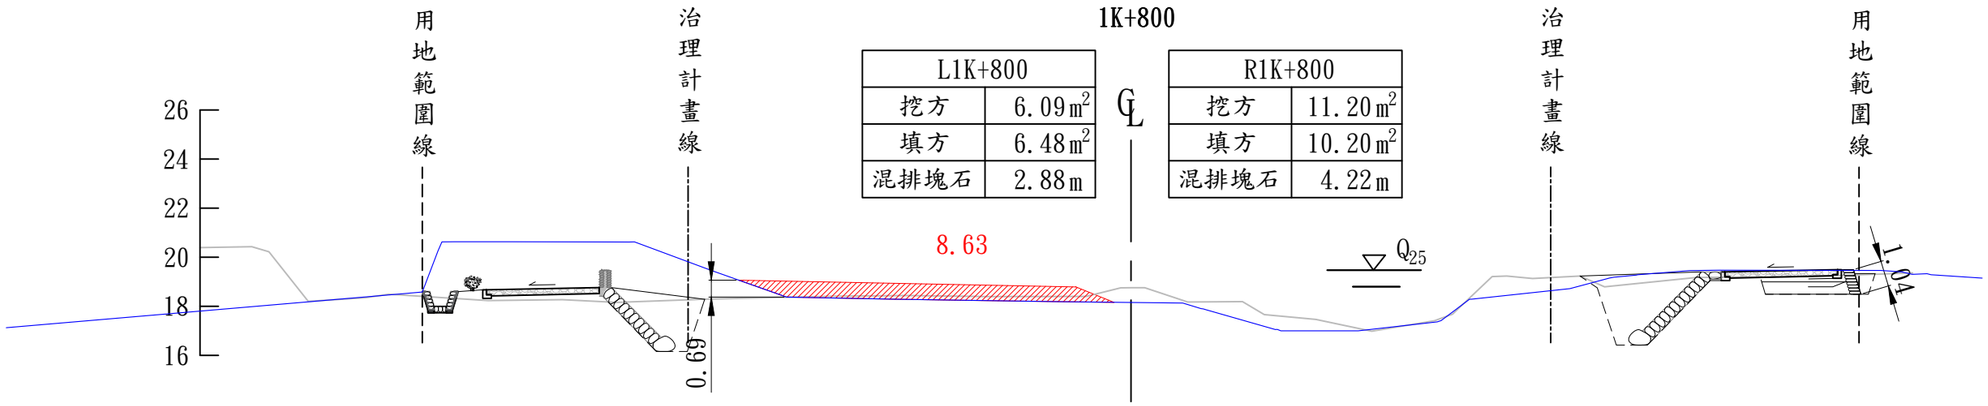

1K+825

L1K+825	
挖方	28.03㎡
填方	28.26㎡
混排塊石	5.72m

R1K+825	
挖方	8.82㎡
填方	8.58㎡
混排塊石	3.93m

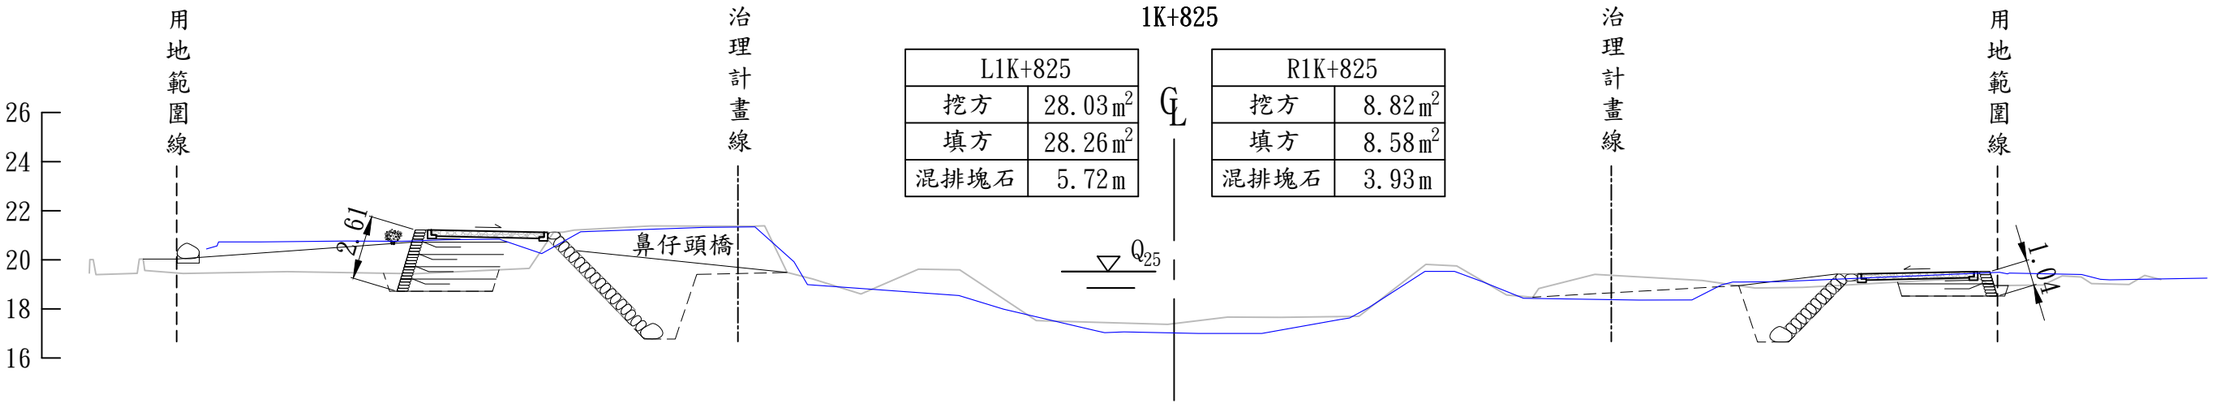

經濟部水利署 第一河川局	工程名稱 PROJECT TITLE	大湖溪(尚德橋至逸仙橋段)改善工程(二工區)	設計 Designed	課長 Chief	局　長 Director	比例尺 SCALE 1:250	圖　號 DRAWING NO.
	圖　名 DRAWING NAME	橫斷面圖(十三)	校核 Checked	副局長 Deputy Director		單　位 UNIT m	第 56 頁 共 66 頁