


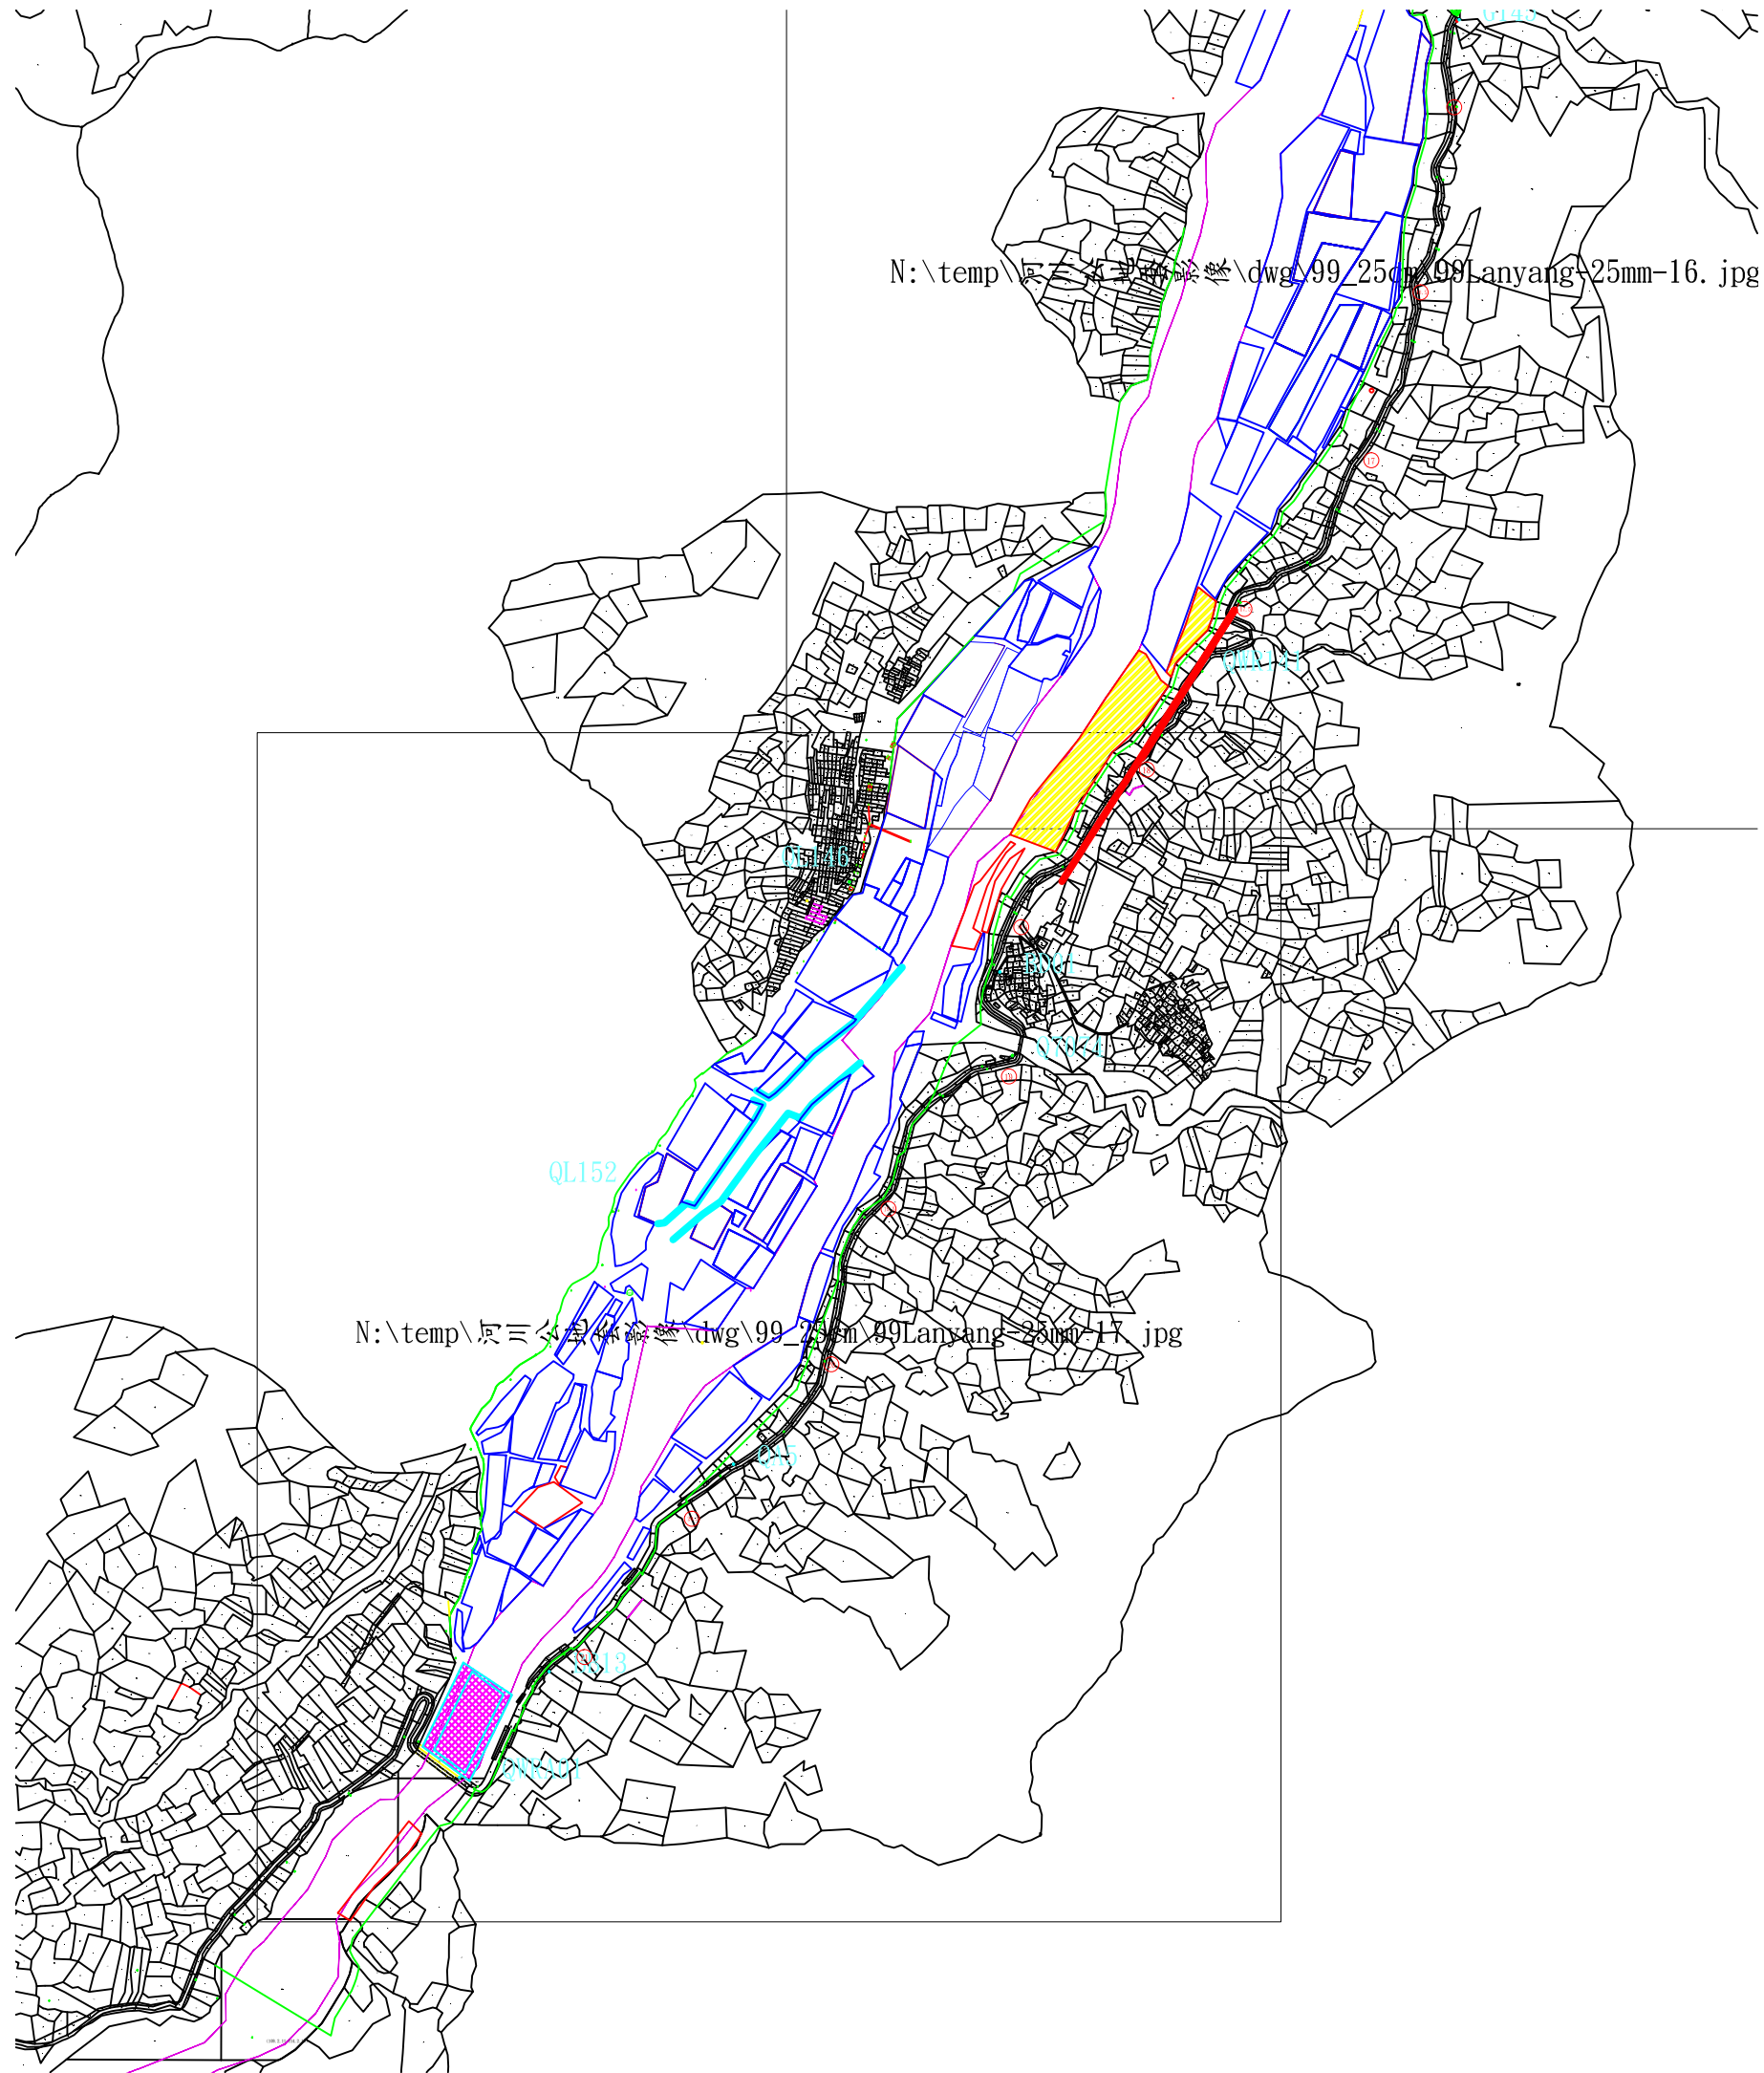

N:\temp\屏三公路设计\dwg\99_25mm\99Lanyang-25mm-16.jpg

N:\temp\屏三公路设计\dwg\99_25mm\99Lanyang-25mm-17.jpg