


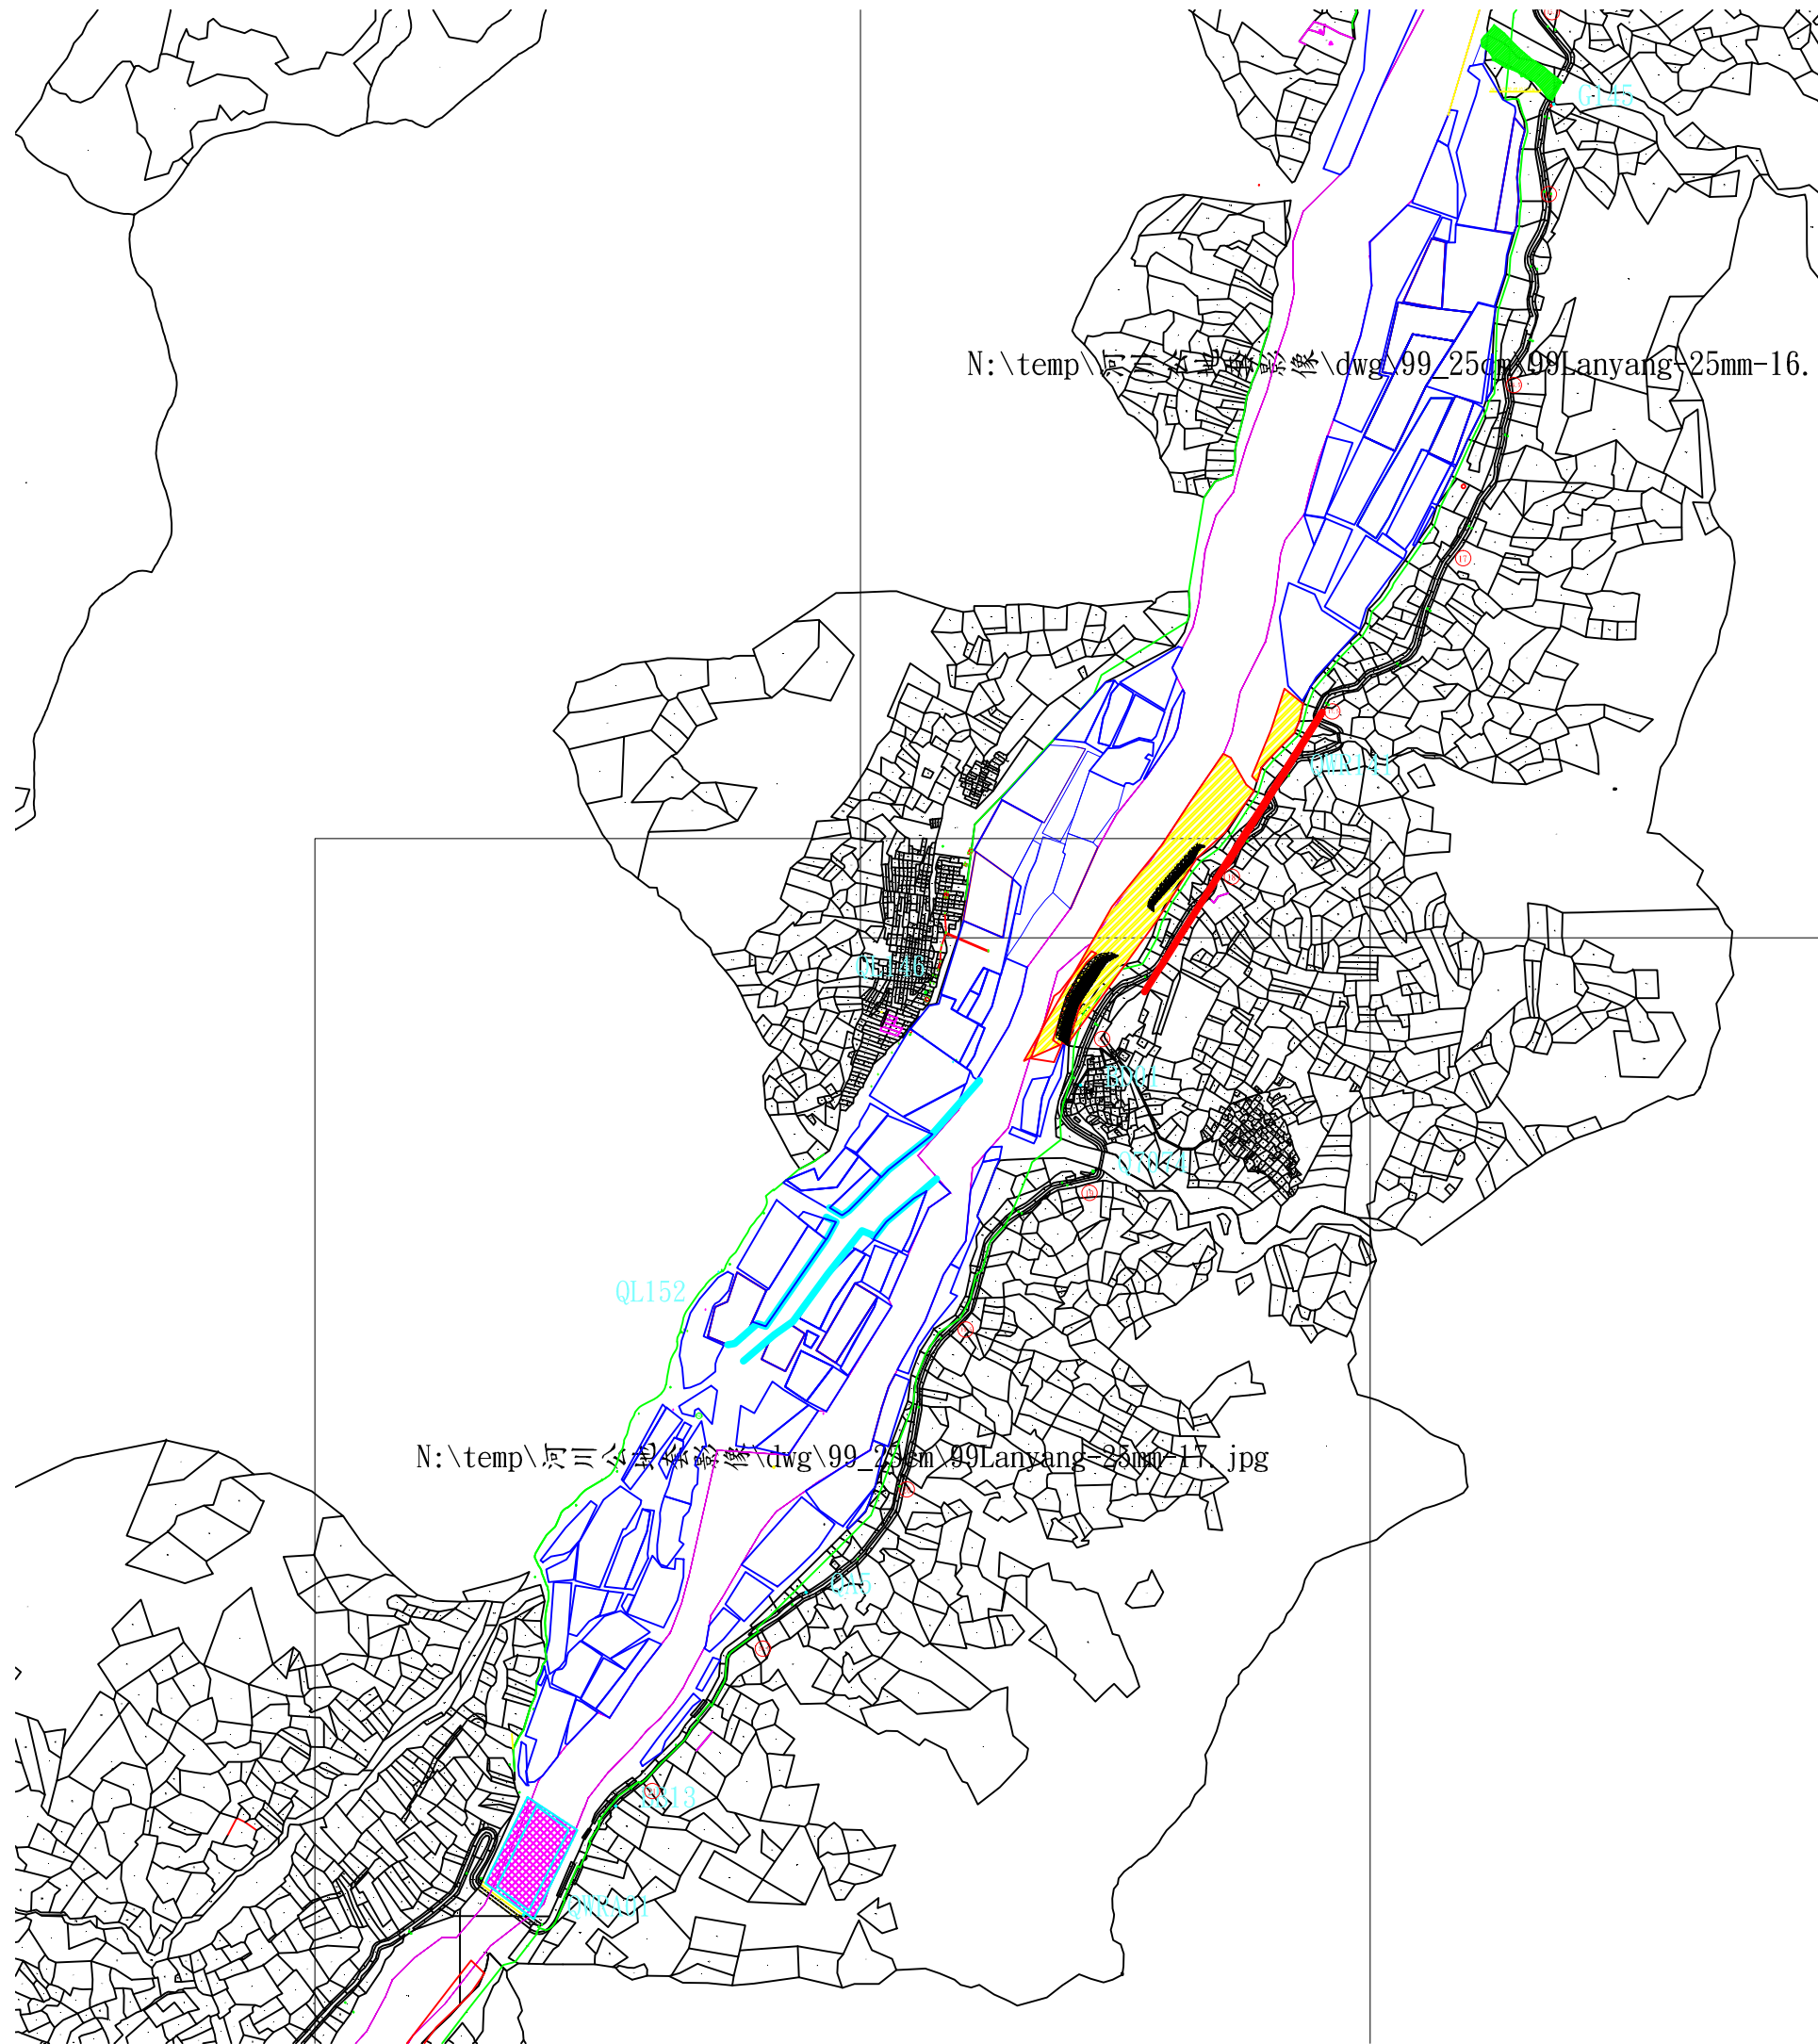

N:\temp\厦三公路设计\dwg\99_25mm\99Lanyang-25mm-16.

N:\temp\厦三公路设计\dwg\99_25mm\99Lanyang-25mm-17.jpg