

桃園市、新竹縣

六股溪排水設施範圍劃定套繪地籍參考圖

(自與福興溪排水匯流處起至桃園市楊梅區第八公墓附近無名橋止)

比例尺:1/2000



經濟部水利署
中華民國 112 年 12 月

桃園市、新竹縣

六股溪排水設施範圍劃定套繪地籍參考圖

(自與福興溪排水匯流處起至桃園市楊梅區第八公墓附近無名橋止)

比例尺:1/2000



主辦機關：經濟部水利署第二河川分署

執行單位：經濟部水利署水利規劃分署

中華民國 112 年 12 月

六股溪排水區域排水圖籍接續一覽圖

(自與福興溪排水匯流處起至桃園市場梅區第八公墓附近無名橋止)

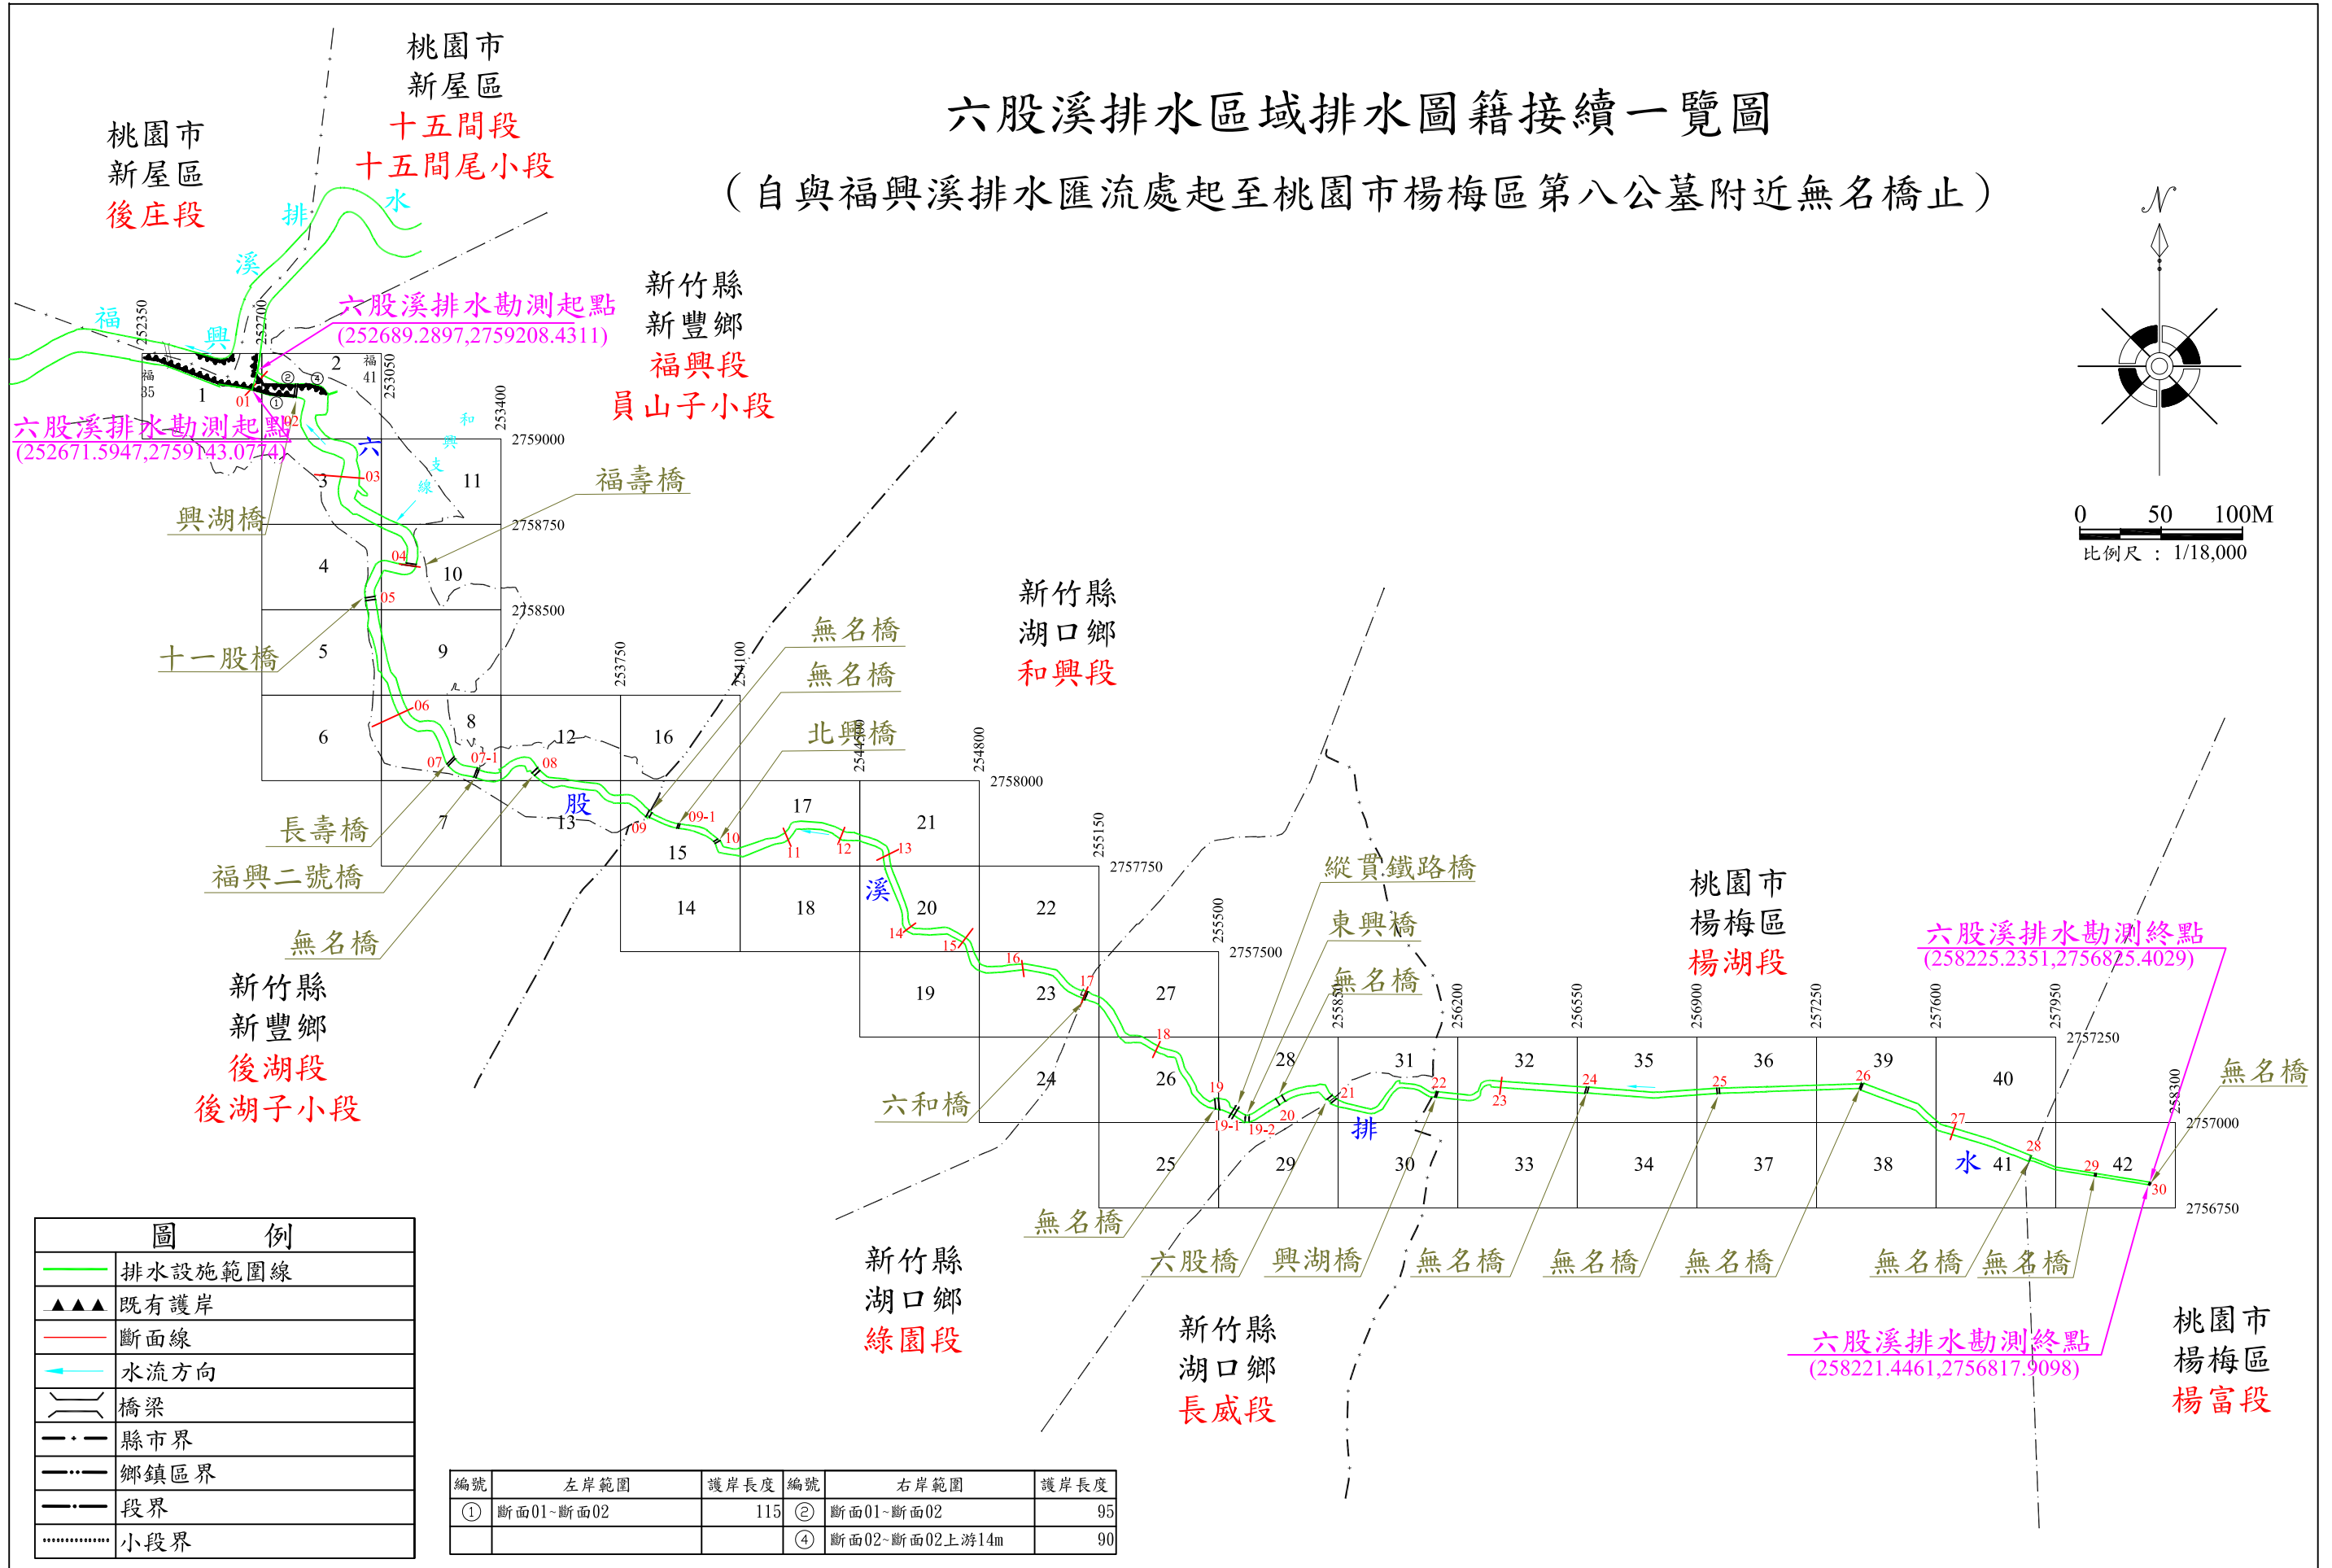
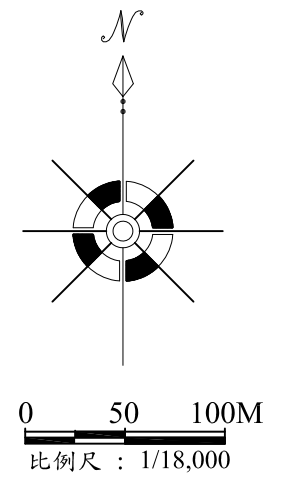


圖 例	
	排水設施範圍線
	既有護岸
	断面線
	水流方向
	橋梁
	縣市界
	鄉鎮區界
	段界
	小段界

編號	左岸範圍	護岸長度	編號	右岸範圍	護岸長度
①	断面01-断面02	115	②	断面01-断面02	95
			④	断面02-断面02上游14m	90

排水設施套繪地籍參考圖

六股溪排水圖籍第 1 號

第 2 號	新新桃 竹竹園 縣縣市
第 2 號	新新新 豐豐屋 鄉鄉區
	福福後 興興庄 段段段
	後湖子
	小段
	段代碼
	HD0644
	JD0812
	JD0349

土地實際位置應以地政機關複丈成果為準，實際地籍圖形應以地政機關核發之謄本為準。 2759250



第 號

桃園市新屋區後庄段

后興橋
攔河堰5

福興溪排水

六股溪
排水

新竹縣
新豐鄉
福龍段

新竹縣
新豐鄉
福興段
後湖子小段

第 號

252350

2759000

比例尺 : 1:1000

坐標系統:TWD97[2010]

第 號

核定文號 :

年 月 日核定