


# 貓羅溪石川堤防延長段防災減災工程(三)

## 平面位置圖

scale:1/1000 U=M

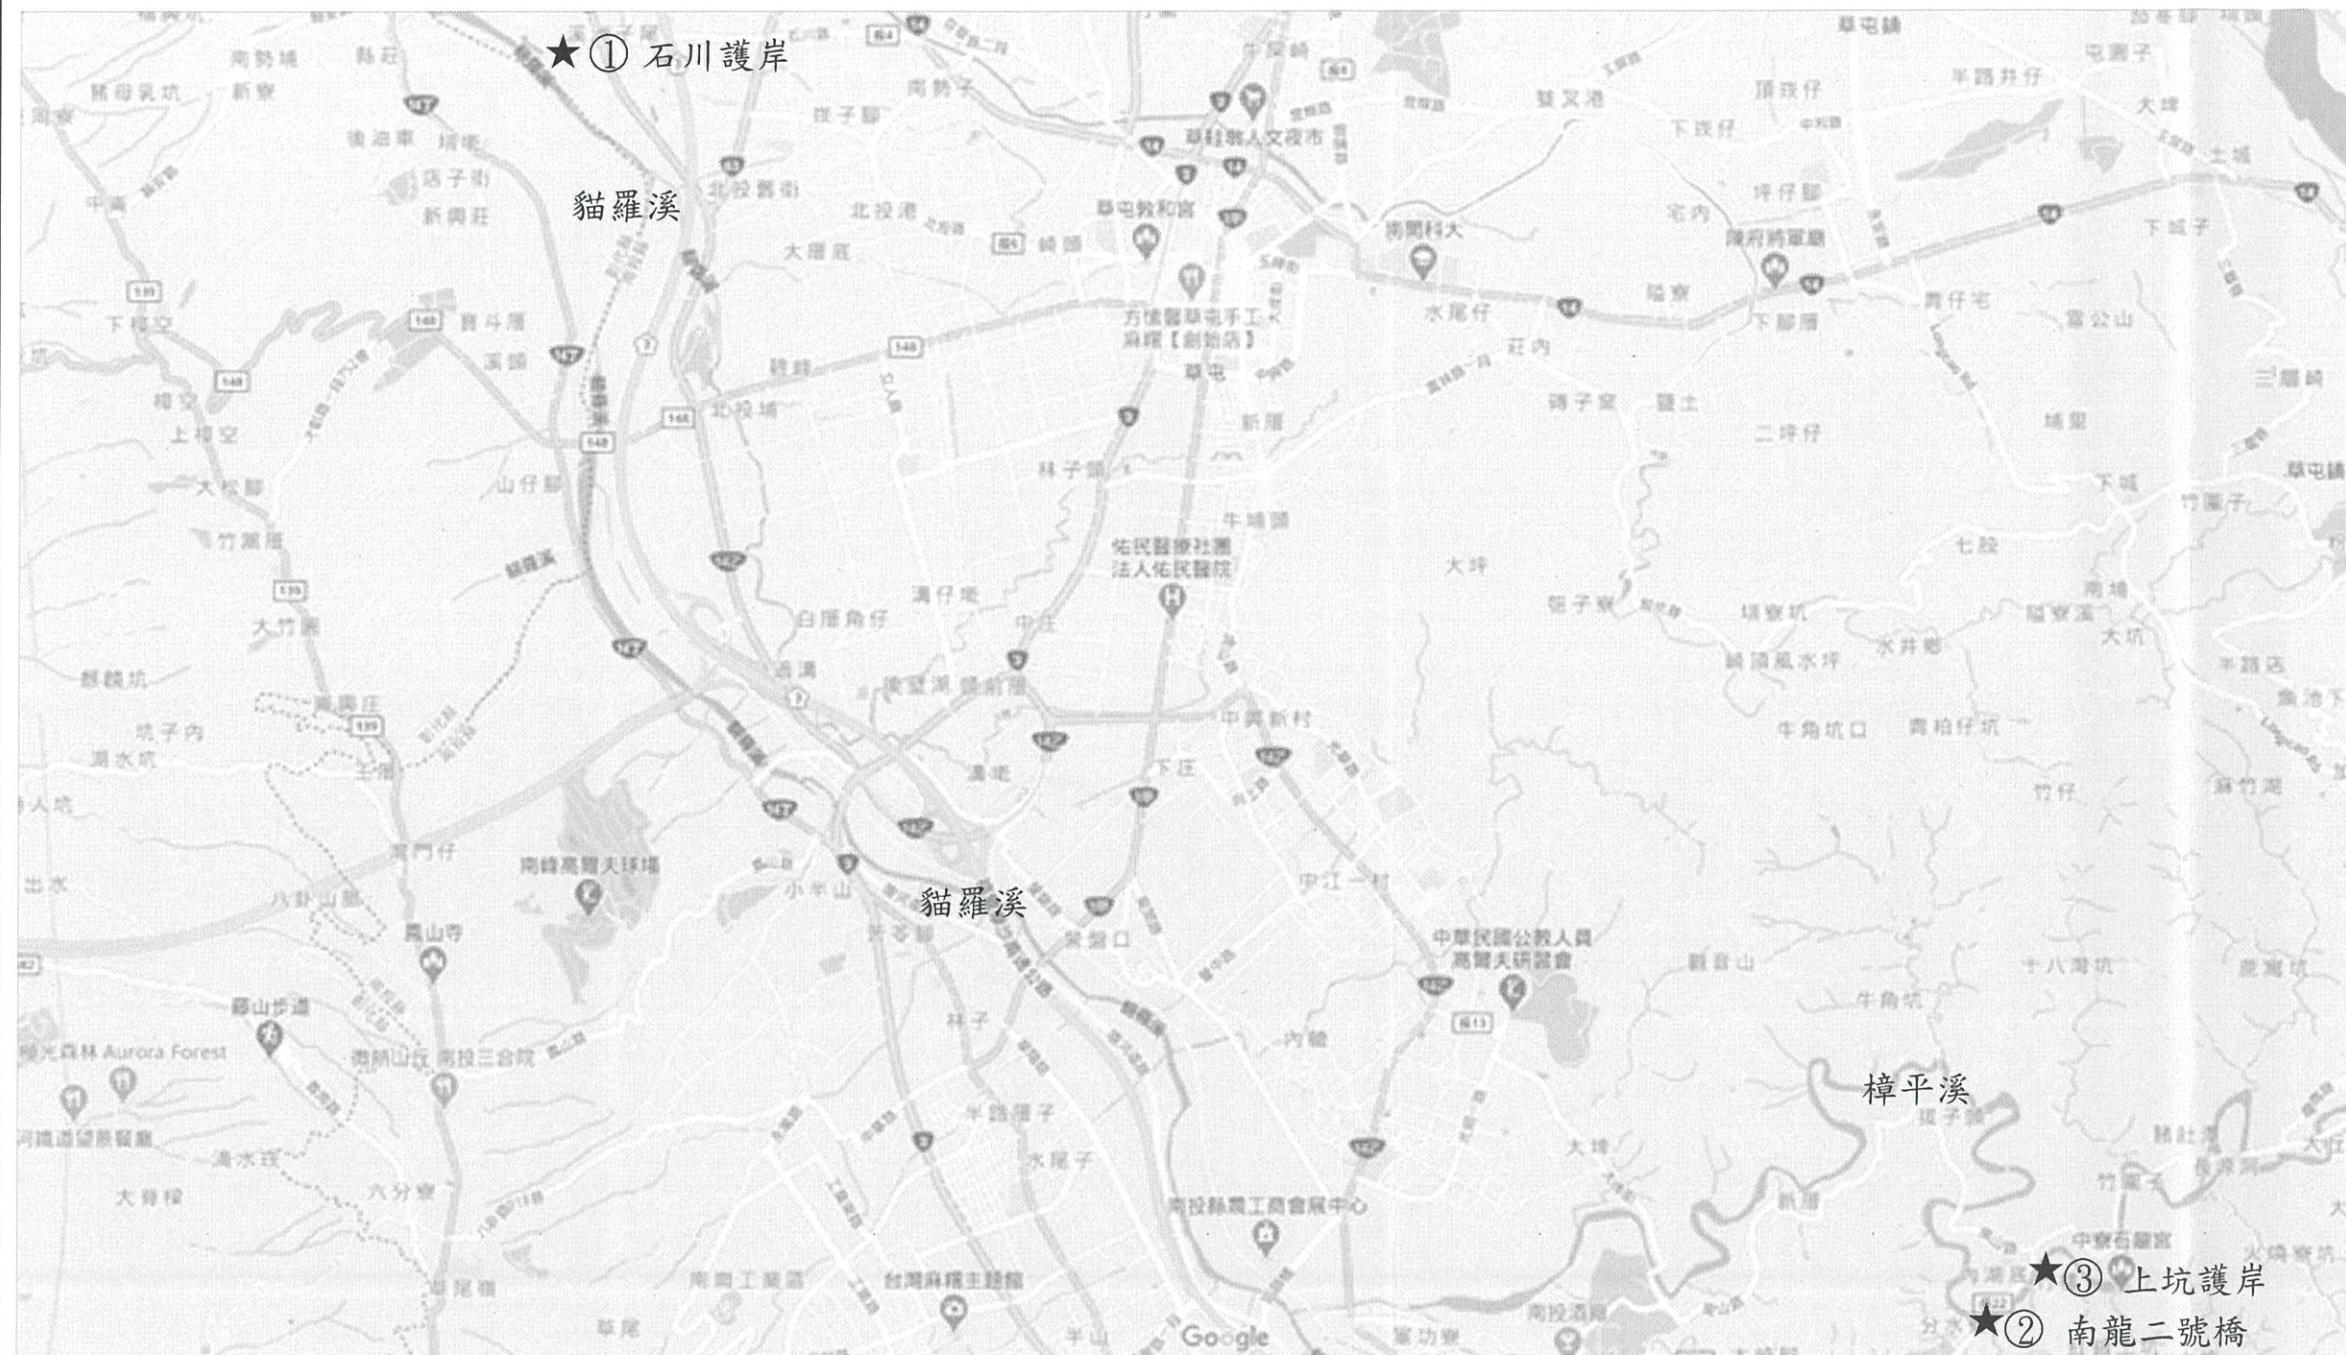

- ①工區一:貓羅溪石川堤防L=233m。
- ②工區二:樟平溪南龍二號橋上游保護工L=50m。
- ③工區三:樟平溪上坑護岸新設護欄牆L=299.2m。

|             |                   |               |     |
|-------------|-------------------|---------------|-----|
| 經濟部水利署第三河川局 |                   |               |     |
| 工程名稱        | 貓羅溪石川堤防延長段(三)改善工程 |               |     |
| 圖名          | 全工區平面位置圖          |               |     |
| 承攬廠商        | 莊茂華               | 監工            | 董承瓊 |
| 專任工程人員      | 黃祖長               | 工務所<br>(監造單位) | 謝承志 |
| 日期          | 111年03月           | 圖號            | 1   |





## 施工佈置圖

### 控制點坐標成果表

| 圖  | 例     |
|----|-------|
| A  | 高齒花葉  |
| B  | 魚     |
| 魚  | 綠翅    |
| +  | 電燈力   |
| ◇  | 電機力   |
| ○  | 紅綠燈   |
| AC | AC路燈  |
| PC | 汽路燈   |
| —  | 河川直向  |
| ◀  | 魚走    |
| —  | 木道    |
| △  | 草地    |
| △  | 草地    |
| ○  | 果園    |
| ↑  | 香樹園   |
| —  | 堤坡    |
| Q  | 障蔽樹   |
| —  | 水溝    |
| —  | 黏土面道路 |
| —  | 明溝    |
| —  | 溝、渠   |
| —  | 水溝    |
| —  | 鐵線    |
| —  | 石砌溝坎  |
| —  | 鐵之牆   |
| —  | 自然斜坡  |
| —  | 樹型    |
| —  | 液狀蘆葦  |
| —  | 蘆葦    |
| —  | 庭園水管  |
| —  | 木柱生房屋 |
| —  | 鐵線    |
| —  | 鐵之牆   |
| —  | 木柱    |

| 控制點坐標成果表 |             |            |        |
|----------|-------------|------------|--------|
| 點號       | Y           | X          | H      |
| R14      | 2654002.003 | 214070.116 | 70.126 |
| FT1      | 2653999.894 | 214195.181 | 70.669 |
| X1       | 2653942.822 | 214172.070 | 70.407 |
| FA52     | 2654216.072 | 213908.155 | 66.648 |
| FA53     | 2654143.468 | 214011.636 | 67.295 |
| FA54     | 2653914.425 | 214240.420 | 71.283 |
| FA55     | 2653883.978 | 214175.169 | 68.957 |
| KF18     | 2653998.462 | 214056.345 | 69.791 |
| KF20     | 2654140.940 | 213956.286 | 69.111 |

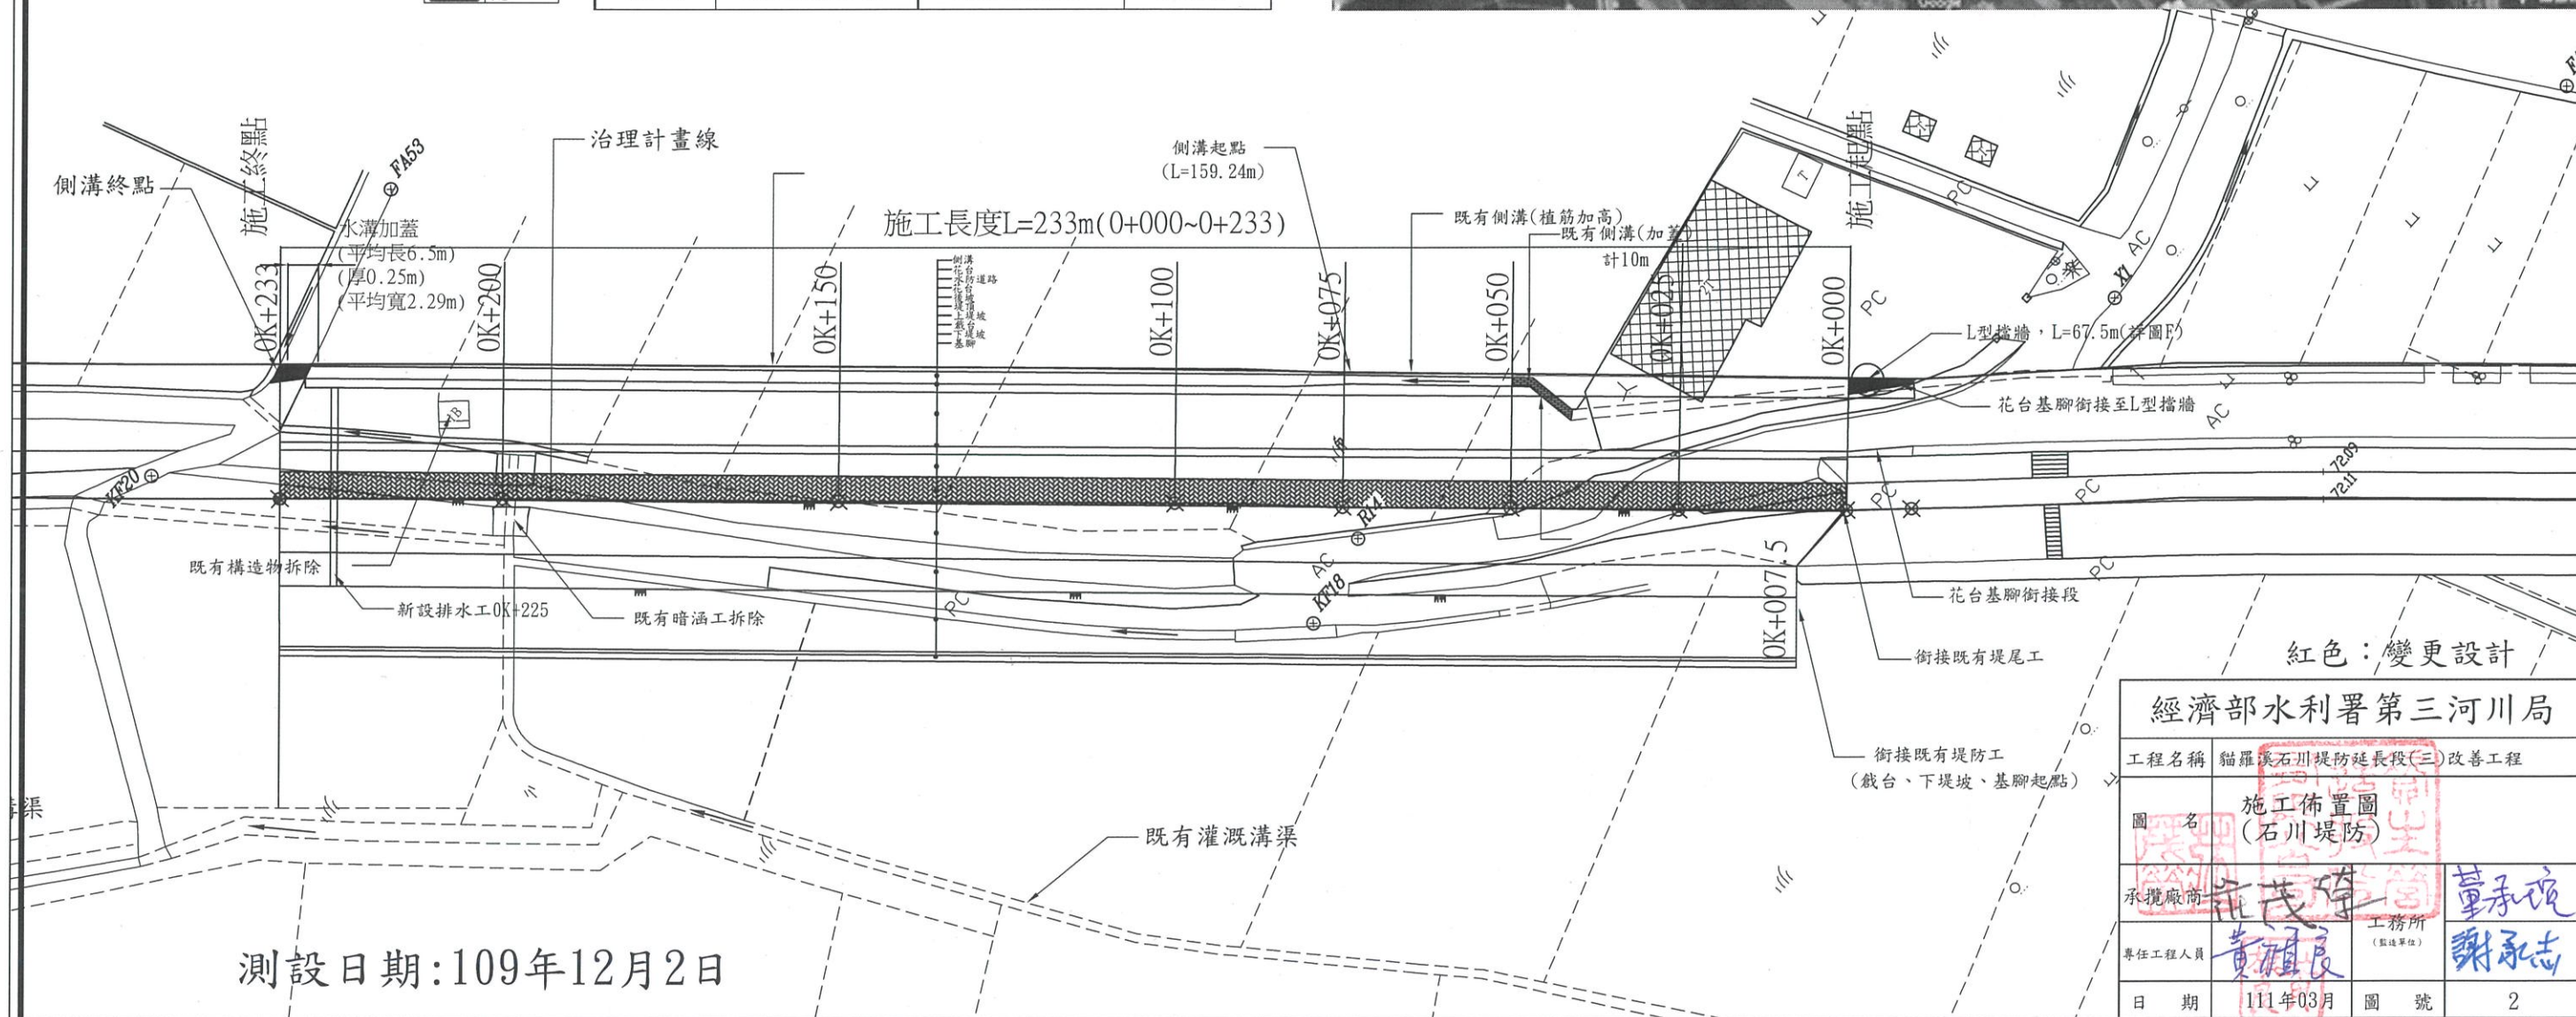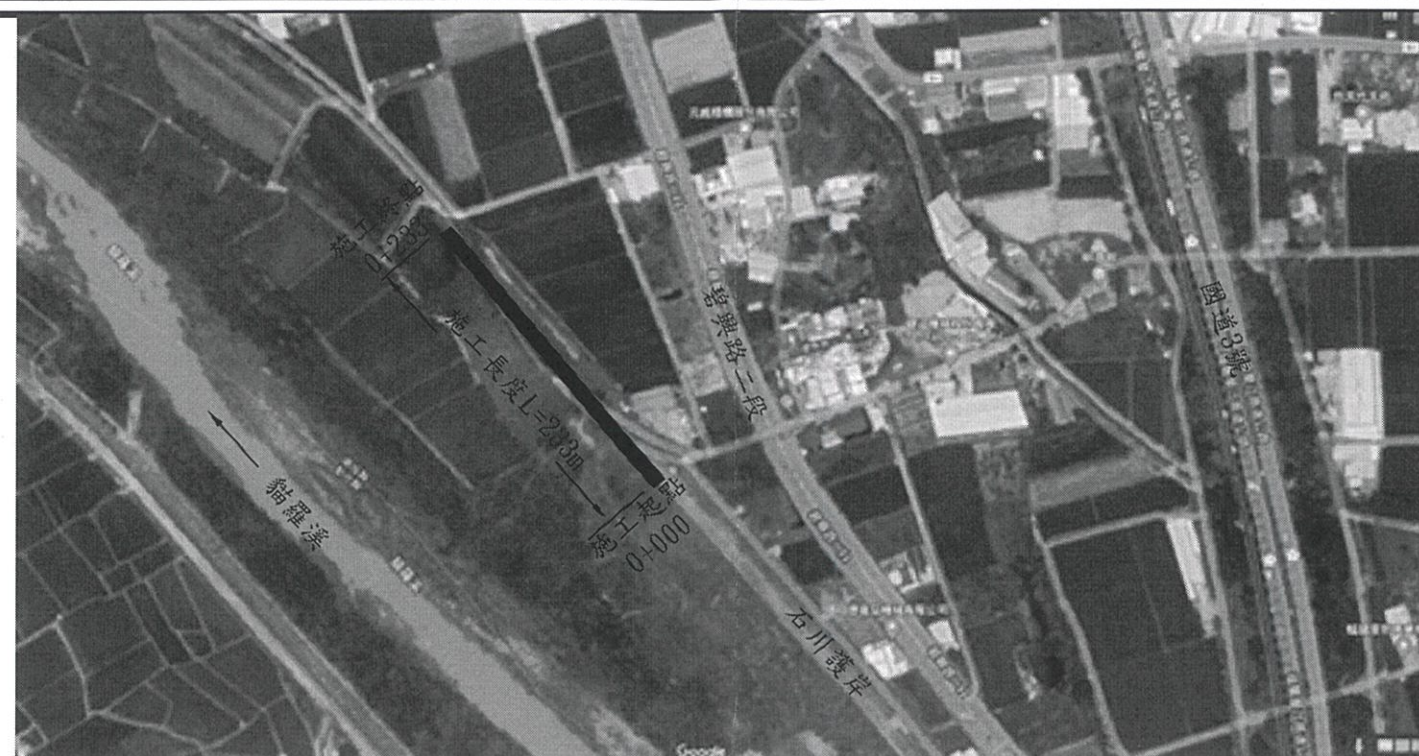



# 貓羅溪石川堤防延長段防災減災工程(三)


施工佈置圖 scale:1/1000 U=M



註:

1. 本工區位於南投縣中寮鄉樟平溪南龍二號橋上游。
2. 10T異型塊排列於岩盤內側沿現地坡址整理排列，分二層排列共計20+18個=38個。
3. 現場排列位置得依現場工程司指示，並依實作數量辦理計價。

內填河床石料  
10T混凝土異型塊  
(如詳圖)

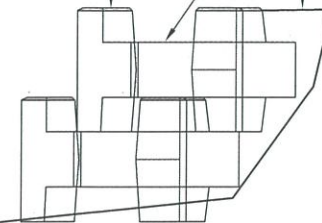


10T異型塊排列詳圖

經濟部水利署第三河川局

|        |                   |        |     |
|--------|-------------------|--------|-----|
| 工程名稱   | 貓羅溪石川堤防延長段(三)改善工程 |        |     |
| 圖名     | 施工佈置圖<br>(南龍二號橋)  |        |     |
| 承攬廠商   | 莊茂隆               | 工務所    | 黃承志 |
| 專任工程人員 | 黃祖良               | (監造單位) | 謝永志 |
| 日期     | 111年03月           | 圖號     | 3   |




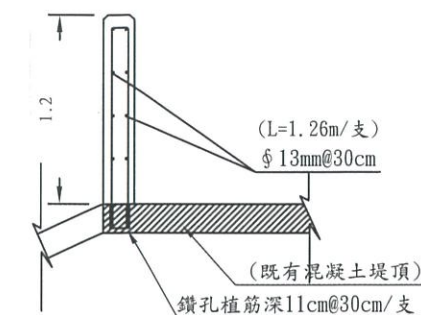

施作樁號：0K+000~0K+301.2  
(樓梯缺口2m)

既有堤頂厚度大於15cm詳圖

### 新設護欄牆詳圖

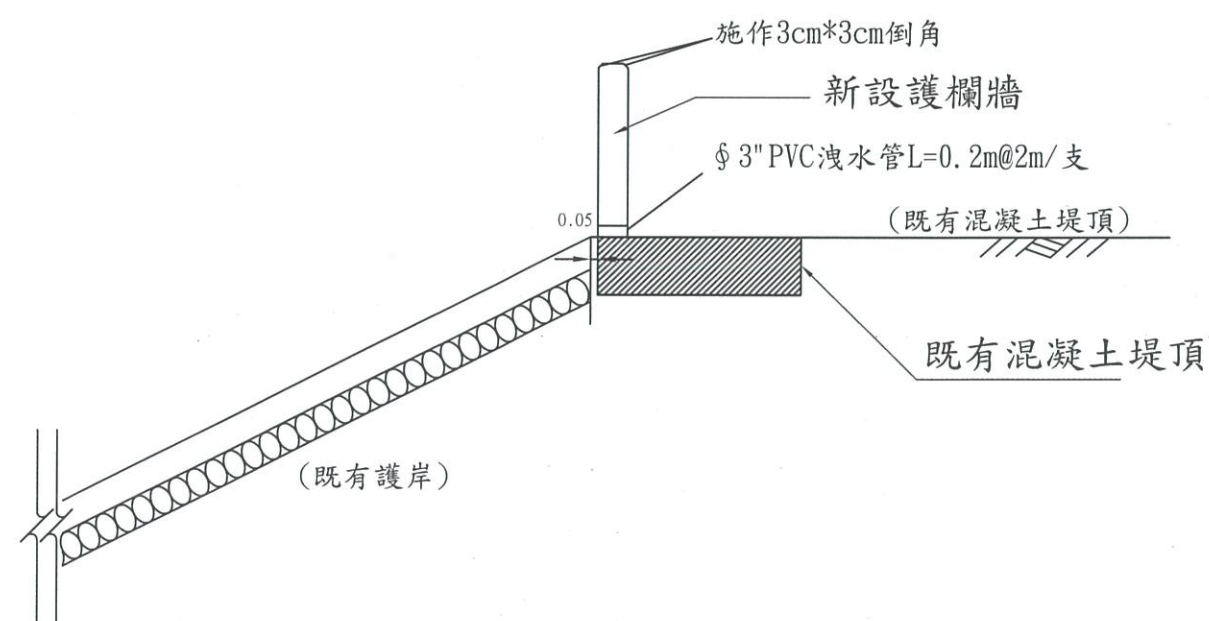

樟平溪上坑護岸補強工區(新設護欄牆約299.2m)

PS.

1. 護欄牆每20m/處施作伸縮縫，並以填縫劑填補。
2. 既有堤頂混凝土面切割界面應修補確實。
3. 護欄牆施設位置及長度應依現場工程司指示辦理，並依實辦理計價。
4. 保護層皆為5cm。
5. 使用210kgf/cm<sup>2</sup>預拌混凝土。
6. 本工區護欄施工前俟鑽心厚度3孔後，擇其適用混凝土切割或植筋，其相關費用已編列於預算內，依實辦理計價。



經濟部水利署第三河川局

|        |                   |           |     |
|--------|-------------------|-----------|-----|
| 工程名稱   | 貓羅溪石川堤防延長段(三)改善工程 |           |     |
| 圖名     | 樟平溪上坑護岸新設防洪牆      |           |     |
| 承攬廠商   | 正茂營造有限公司          | 監工        | 董承志 |
| 專任工程人員 | 黃耀良               | 工務所(監造單位) | 謝承志 |
| 日期     | 111年03月           | 圖號        | 4   |

# 貓羅溪石川堤防延長段防災減災工程(三)

scale:1/500 U=M

高程(公尺)

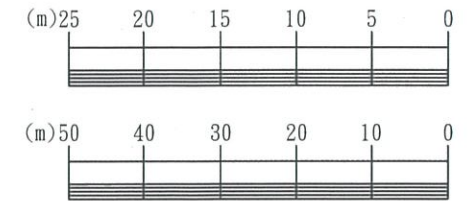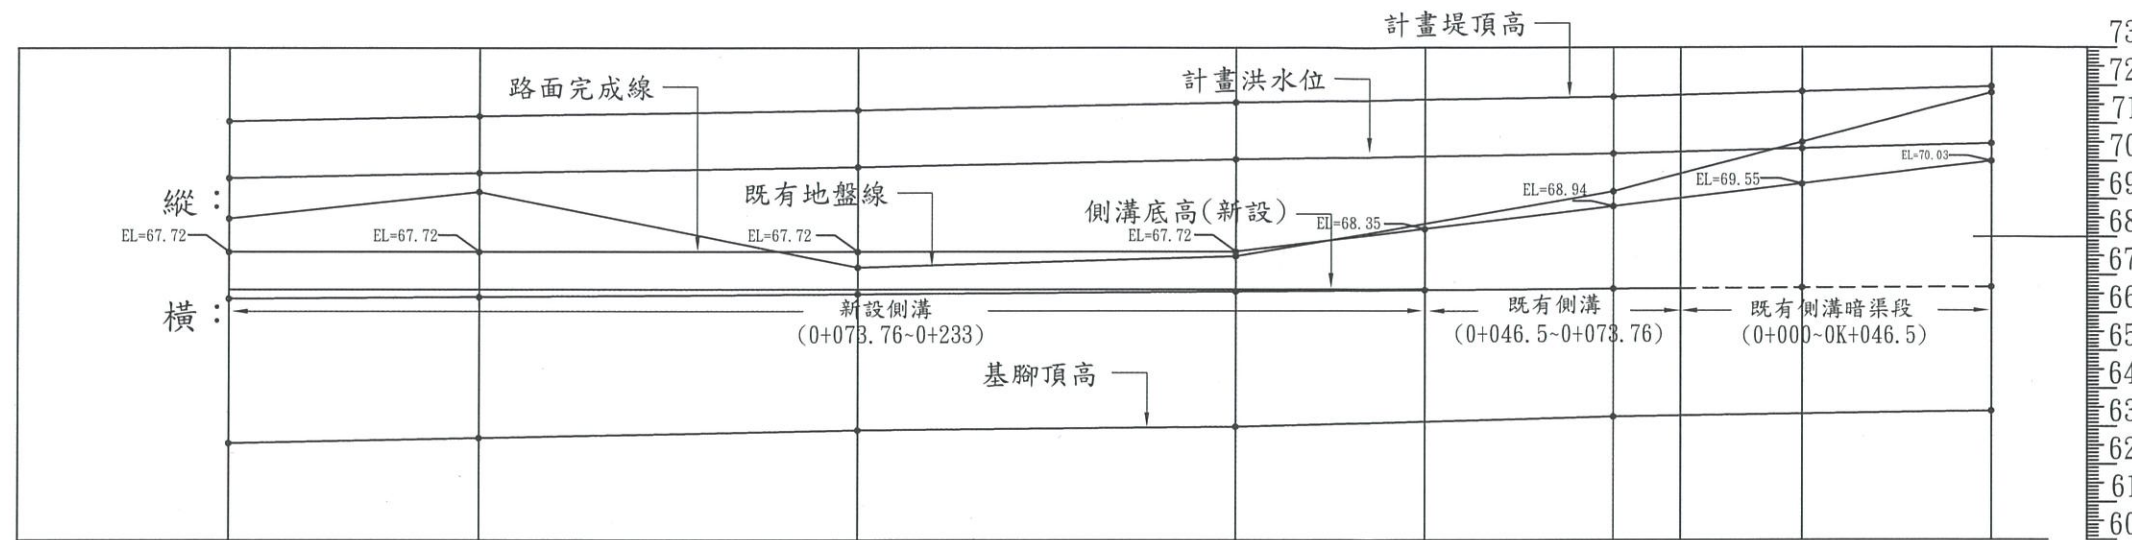

比例尺

|        |        |        |        |        |        |        |        |
|--------|--------|--------|--------|--------|--------|--------|--------|
| 71.04  | 71.17  | 71.36  | 71.55  | 71.64  | 71.74  | 71.83  | 71.93  |
| 69.57  | 69.67  | 69.86  | 70.05  | 70.14  | 70.24  | 70.33  | 70.43  |
| 62.57  | 62.67  | 62.86  | 63.05  | 63.14  | 63.24  | 63.33  | 63.43  |
| 66.62  | 66.62  | 66.62  | 66.62  | 66.62  | 66.62  | 66.64  | 66.66  |
| 68.67  | 69.17  | 67.22  | 67.55  | 67.50  | 69.25  | 70.14  | 71.77  |
| 33.00  | 50.00  | 50.00  | 25.00  | 25.00  | 25.00  | 25.00  |        |
| 0K+233 | 0K+200 | 0K+150 | 0K+100 | 0K+075 | 0K+050 | 0K+025 | 0K+000 |

計畫堤頂高

計畫洪水位

基腳頂高

側溝底高

地盤線

單距

樁號

經濟部水利署第三河川局

工程名稱 貓羅溪石川堤防延長段(三)改善工程

圖名 石川護岸縱斷面圖

承攬廠商 莊茂隆 董永現

專任工程人員 黃鴻良 工務所 (監造單位) 謝永志

日期 111年03月 圖號 5



標準斷面圖 scale:1/150 U=M




- 經濟部水利署第三河川局

|        |                   |               |     |
|--------|-------------------|---------------|-----|
| 工程名稱   | 貓潭溪石川堤防延長段(三)改善工程 |               |     |
| 圖名     | 標準斷面圖             |               |     |
| 承攬廠商   | 仁茂洋行              | 董承頓           |     |
| 專任工程人員 | 黃祖良               | 工務所<br>(監造單位) | 謝承志 |
| 日期     | 111年03月           | 圖號            | 6   |




# 貓羅溪石川堤防延長段防災減災工程(三)

細部詳圖(一) scale:1/30 U=M

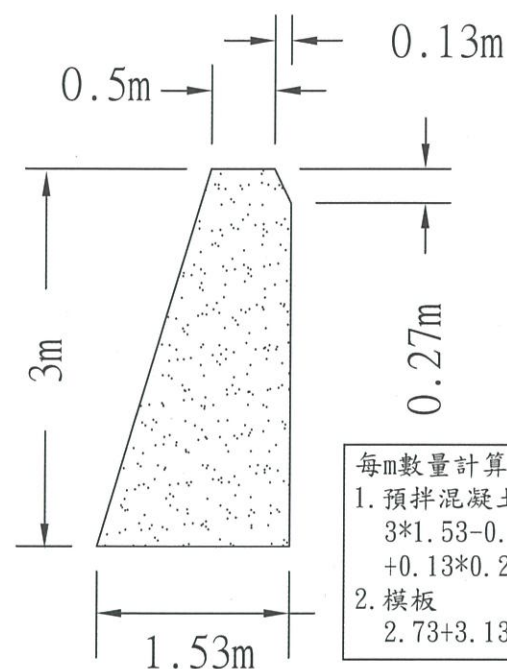


每m數量計算：  
1. 預拌混凝土  
 $3 \times 1.53 - 0.5 \times (0.9 \times 3 + 0.13 \times 0.27) = 3.22 \text{ m}^3/\text{m}$   
2. 模板  
 $2.73 + 3.13 + 0.3 = 6.16 \text{ m}^2/\text{m}$

詳圖A

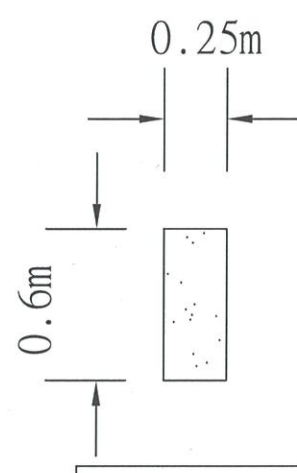


每m數量計算：  
1. 預拌混凝土  
 $0.6 \times 0.25 = 0.15 \text{ m}^3/\text{m}$   
2. 模板  
 $0.6 \times 2 = 1.2 \text{ m}^2/\text{m}$

詳圖B

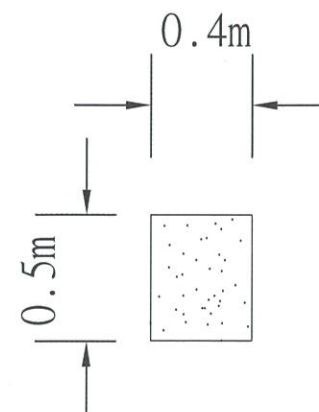


詳圖C

每m數量計算：  
1. 預拌混凝土  
 $1.8 \times 0.4 - 0.5 \times 0.15 \times 0.2 + 1.5 \times 0.5 = 1.43 \text{ m}^3/\text{m}$   
2. 模板  
 $2.3 \times 2 = 4.6 \text{ m}^2/\text{m}$

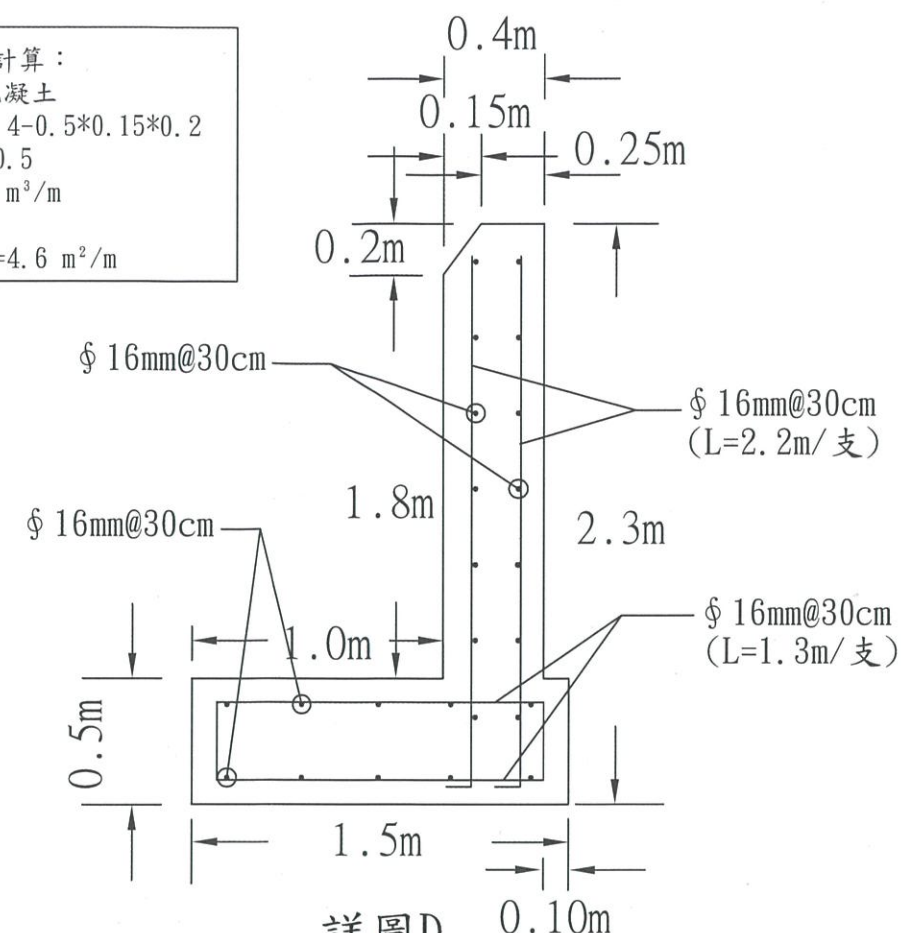


詳圖D

每m數量計算：  
1. 預拌混凝土  
 $0.8 \times 0.47 - 0.5 \times 0.15 \times 0.2 = 0.305 \text{ m}^3/\text{m}$   
2. 模板  
 $0.8 + 0.8 = 1.6 \text{ m}^2/\text{m}$

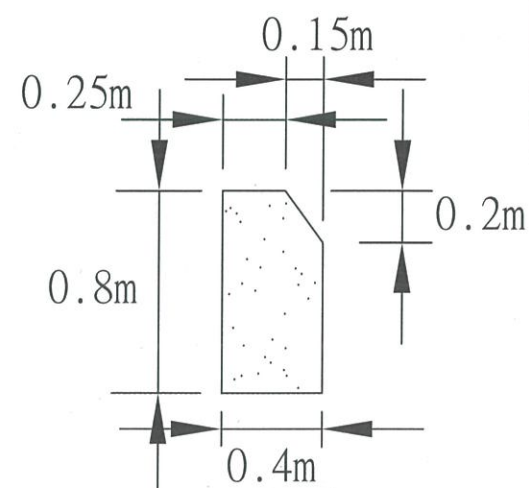


詳圖E


每m數量計算：  
1. 預拌混凝土  
 $0.25 \times 1.1 + (0.8 \times 0.3) = 0.52 \text{ m}^3/\text{m}$   
2. 模板  
 $1.4 \times 2 = 2.8 \text{ m}^2/\text{m}$

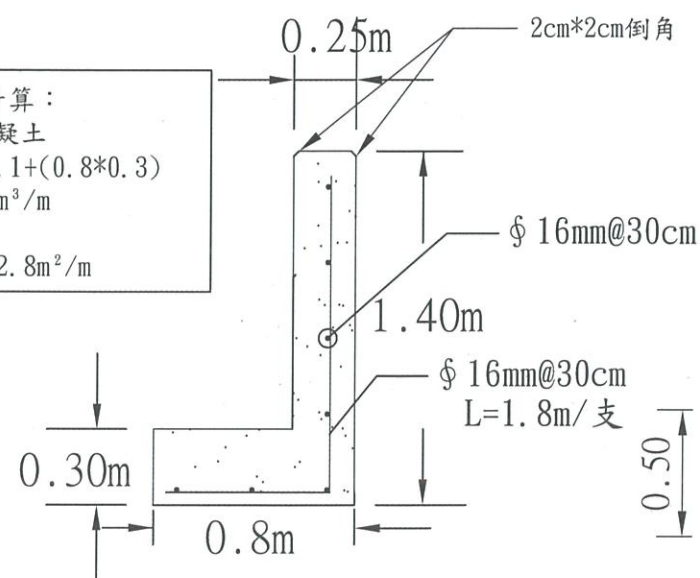

詳圖F

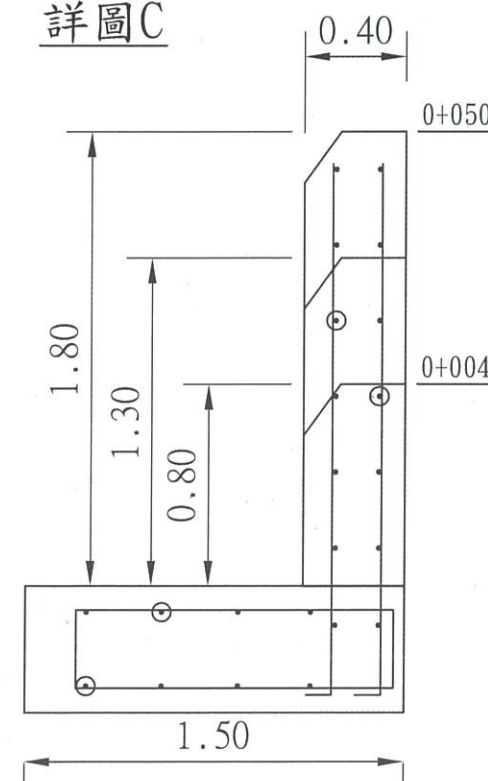

0+000~0+050(上)後坡基腳詳圖

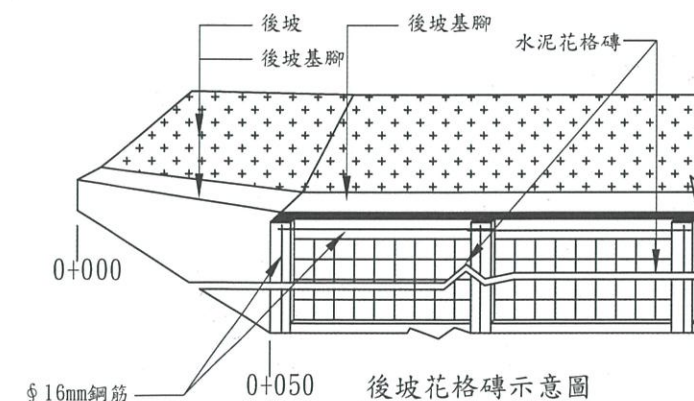

後坡花格磚示意圖

經濟部水利署第三河川局

工程名稱 貓羅溪石川堤防延長段(三)改善工程

圖名 細部詳圖(一)

承攬廠商 莊茂隆

專任工程人員 黃祖良

日期 111年03月

圖號



監工 謝承志

圖號 7





# 貓羅溪石川堤防延長段防災減災工程(三)


## 細部詳圖(二) scale:1/50 U=M

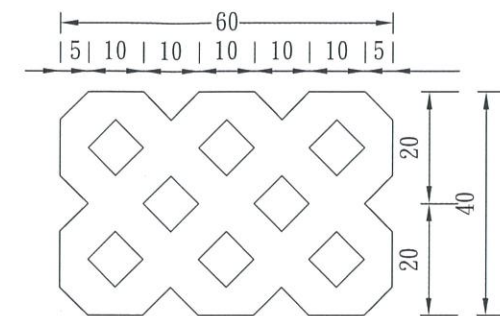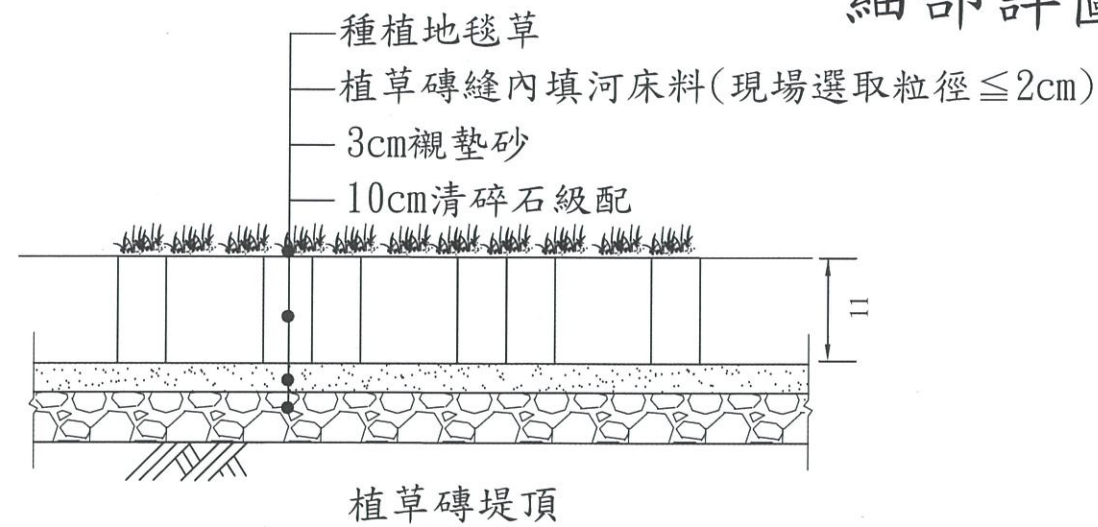


植草磚預鑄混凝土塊詳圖  
(T=11cm, U=cm)

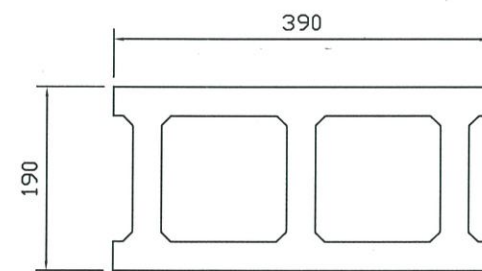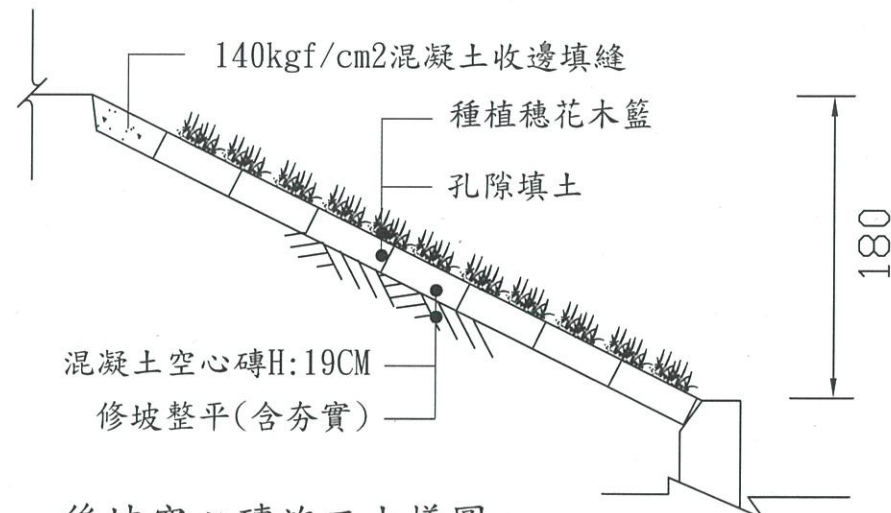


混凝土空心磚面示意圖  
390\*190\*190(mm)

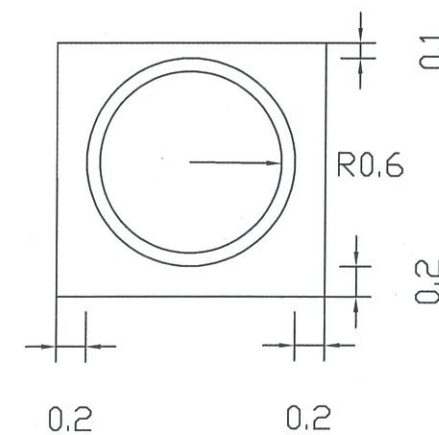

新設排水工

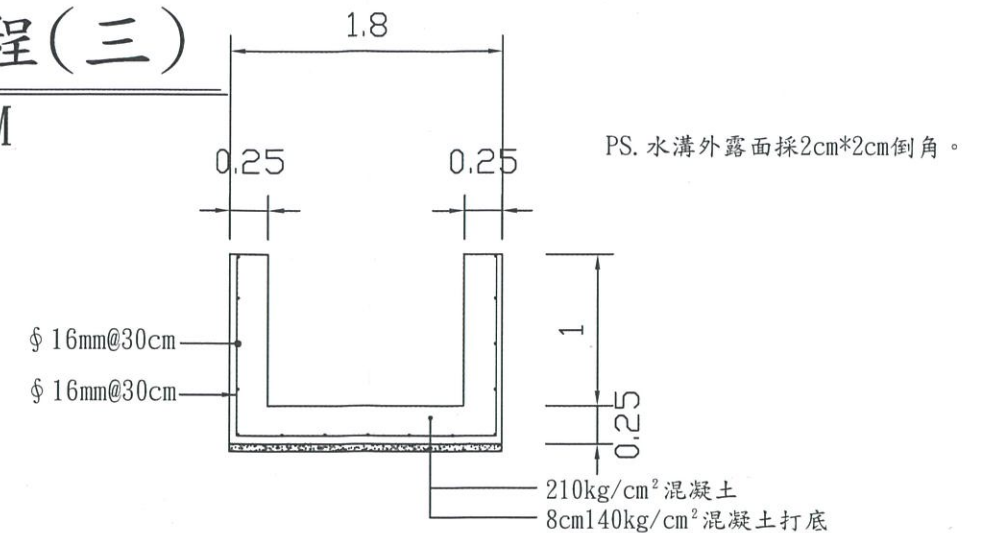

每m數量計算:  
1. 140kgf/cm²預拌混凝土 0.144 m³/m  
2. 210kgf/cm²預拌混凝土 0.95 m³/m  
3. 模板 4.5 m²/m  
4. 鋼筋 \$16mm 15 & 13.3 m/m

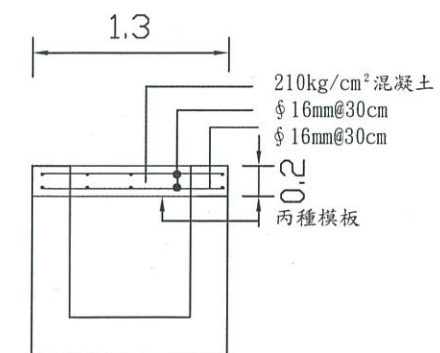

每m數量計算:  
1. 210kgf/cm²預拌混凝土 0.26 m³/m  
(已扣除水溝重複部分)  
2. 丙種模板 0.8 m²/m  
3. 鋼筋 \$16mm 18.0 m/m

水溝加蓋


U=M

註:

1. 內填河床料現場選取位置由現場工程司指定。
2. 周邊不足一塊植草磚處，以河床料填補，並以混凝土收邊填縫。
3. 預留版橋位置預計施設4M版橋二座，現場位置依監造工程司指示辦理。
5. 本工程使用之植草磚、空心磚、水泥花格磚皆為參考圖樣須先行檢送供料廠商之型錄及圖案樣式選用等相關文件予監造單位審查核可。
6. 另可使用同等品需經監造單位審核方可適用。


| 經濟部水利署第三河川局 |                   |        |     |
|-------------|-------------------|--------|-----|
| 工程名稱        | 貓羅溪石川堤防延長段(三)改善工程 |        |     |
| 圖名          | 細部詳圖(二)           |        |     |
| 承攬廠商        | 茂隆                | 工務所    | 董永成 |
| 專任工程人員      | 黃禮良               | (監造單位) | 謝永志 |
| 日期          | 111年03月           | 圖號     | 8   |



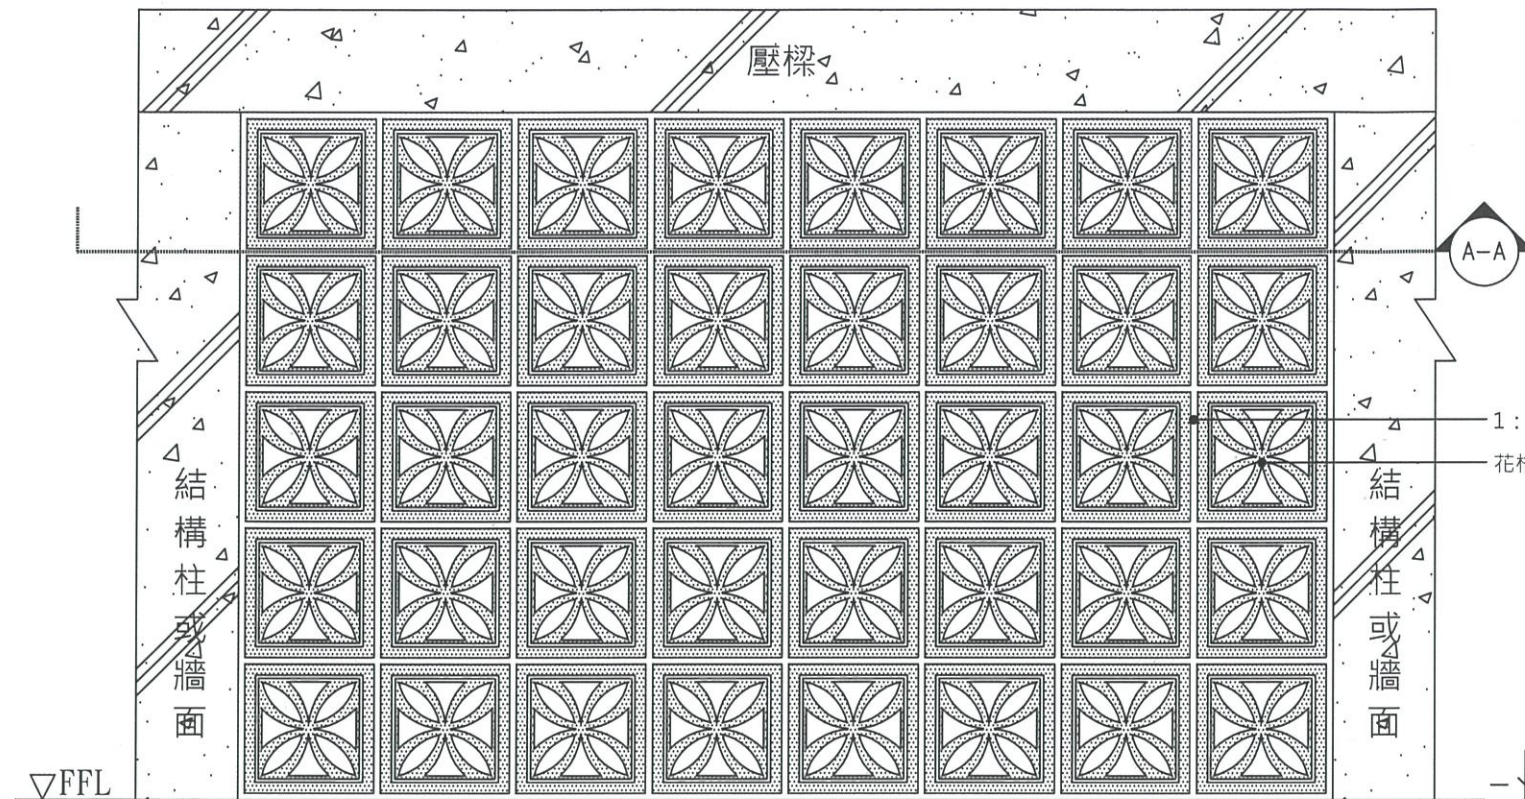


立面示意圖 單位：mm


※ 花格磚牆面，其周圍應以堅固構件加以補強並提供束制，不建議單獨以花格磚砌造。

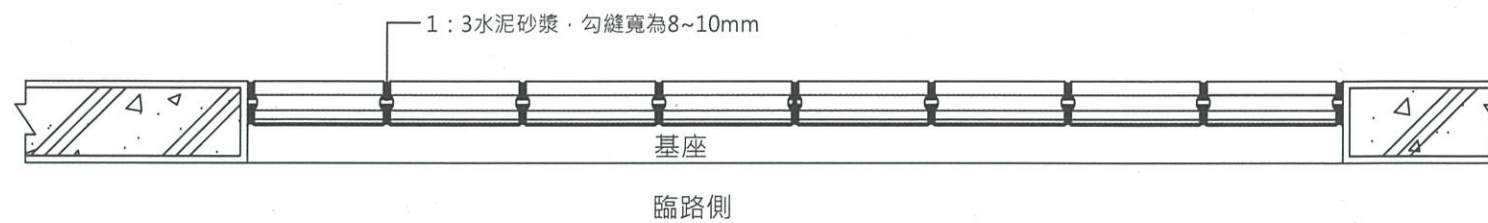

A-A剖面圖說明 單位：mm

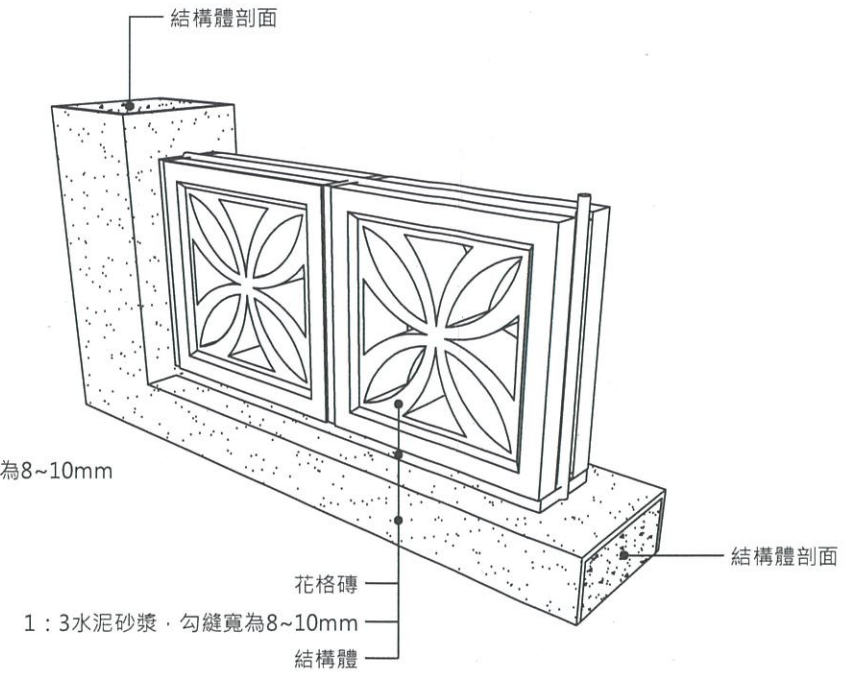

花格磚施工剖面圖 單位：mm

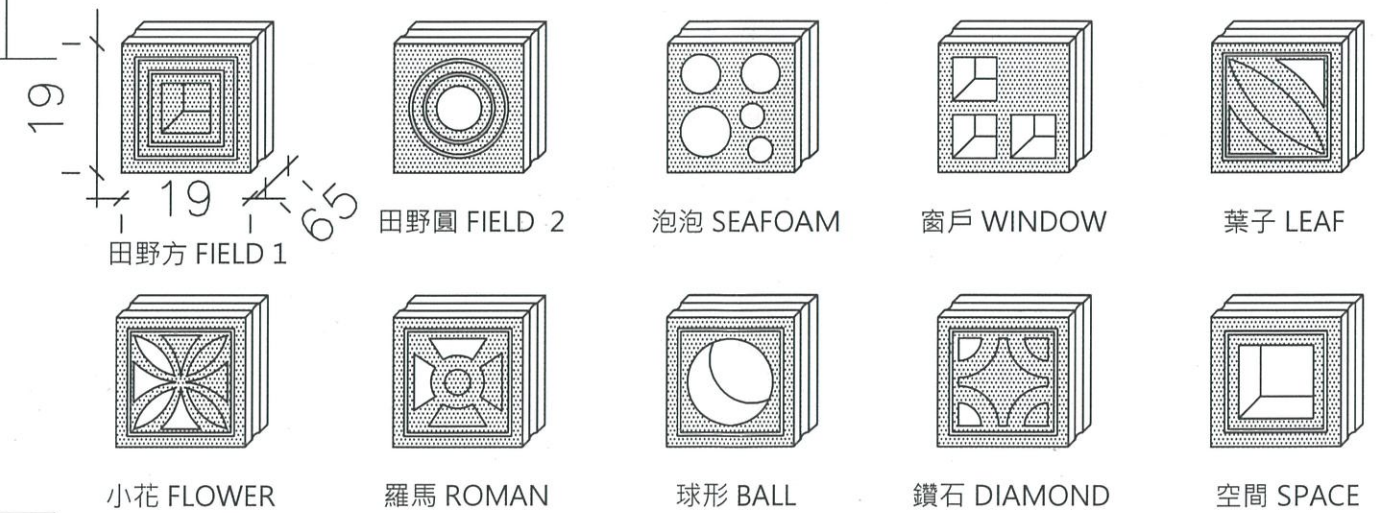



彩色水泥花格磚（尺寸：190 X 190 X 65 mm） 單位：mm

|             |                   |        |     |
|-------------|-------------------|--------|-----|
| 經濟部水利署第三河川局 |                   |        |     |
| 工程名稱        | 貓羅溪石川堤防延長段(三)改善工程 |        |     |
| 圖名          | 水泥花格磚示意圖          |        |     |
| 承攬廠商        | 宏茂營造              | 工務所    | 黃永志 |
| 專任工程人員      | 黃禮良               | (監造單位) | 謝承志 |
| 日期          | 111年03月           | 圖號     | 9   |




# 10噸混凝土塊標準圖

1:50

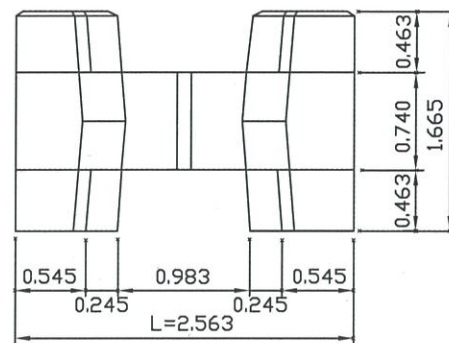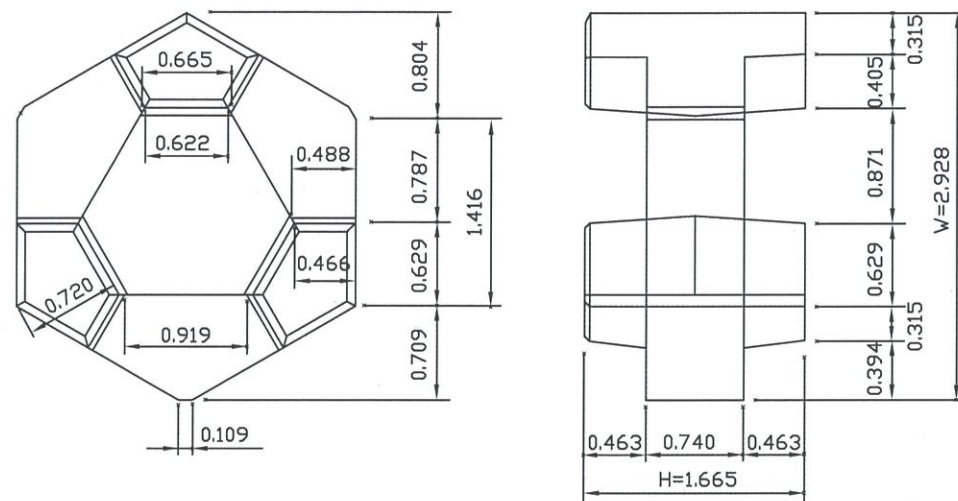

## 鋼索夾示意圖

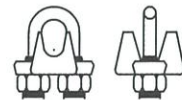




鋼索夾(符合CNS5398 B2443 1型A類)  
鍍鋅量大於等於40g/m<sup>2</sup>

| 型式<br>(TON) | 混凝土<br>體積 M <sup>3</sup> | 鐵模面積<br>M <sup>2</sup> | 重量<br>(TON) | 長<br>L(M) | 寬<br>W(M) | 高<br>H(M) |
|-------------|--------------------------|------------------------|-------------|-----------|-----------|-----------|
| 10          | 4.45                     | 22.44                  | 10.23       | 2.56      | 2.93      | 1.66      |

註:

1. 混凝土塊強度210kgf/cm<sup>2</sup>，鋼筋採用SD420W等級。
2. 本圖僅供參考，得採用同等品。
3. 每個鋼索夾點焊4處。
4. 鋼索綁紮於異型塊腰部。

## 頂部連結法(密集排列)

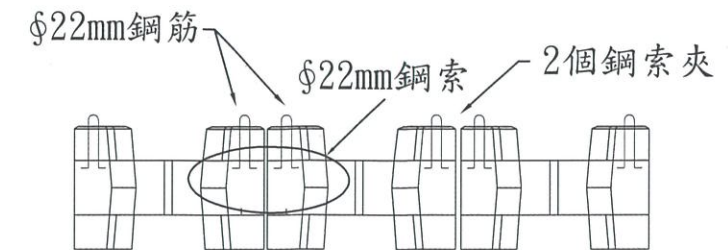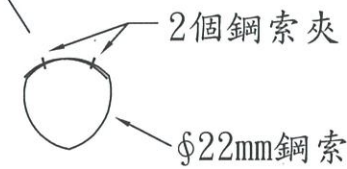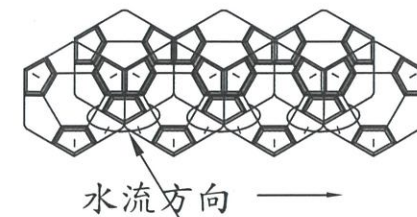

混凝土塊斷面圖

## 頂部連結鋼筋埋設詳圖

## 鍍鋅鋼索\鋼索夾規格尺寸表


| 鋼索 (6股24線符合CNS941) |          |         | 鋼索夾   |
|--------------------|----------|---------|-------|
| φ(mm)              | 單位重量kg/m | 每條長度(m) | φ(mm) |
| 22                 | 1.61     | 7       | 22    |

單線鍍鋅量大於等於95g/m<sup>2</sup>

## 預埋鋼筋尺寸表

| 鋼筋直徑<br>φ(mm) | 鋼筋長度<br>L(mm) | L1<br>(mm) | L2<br>(mm) | L<br>(mm) | 重量<br>(KG) |
|---------------|---------------|------------|------------|-----------|------------|
| 22            | 2032          | 60         | 664        | 888       | 6.20       |


φ22mm鋼筋(SD420W)

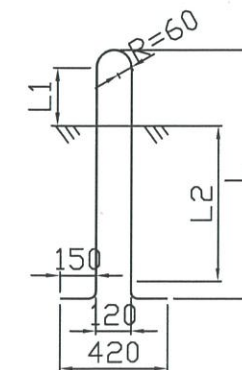

## 經濟部水利署第三河川局

|        |                      |      |     |
|--------|----------------------|------|-----|
| 工程名稱   | 貓羅溪石川堤防延長段(三)改善工程    |      |     |
| 圖名     | 南龍二號橋<br>10T混凝土異型塊詳圖 |      |     |
| 承攬廠商   | 宏茂營造                 | 監造單位 | 量承造 |
| 專任工程人員 | 黃禮良                  | 監造單位 | 謝承志 |
| 日期     | 111年03月              | 圖號   | 10  |



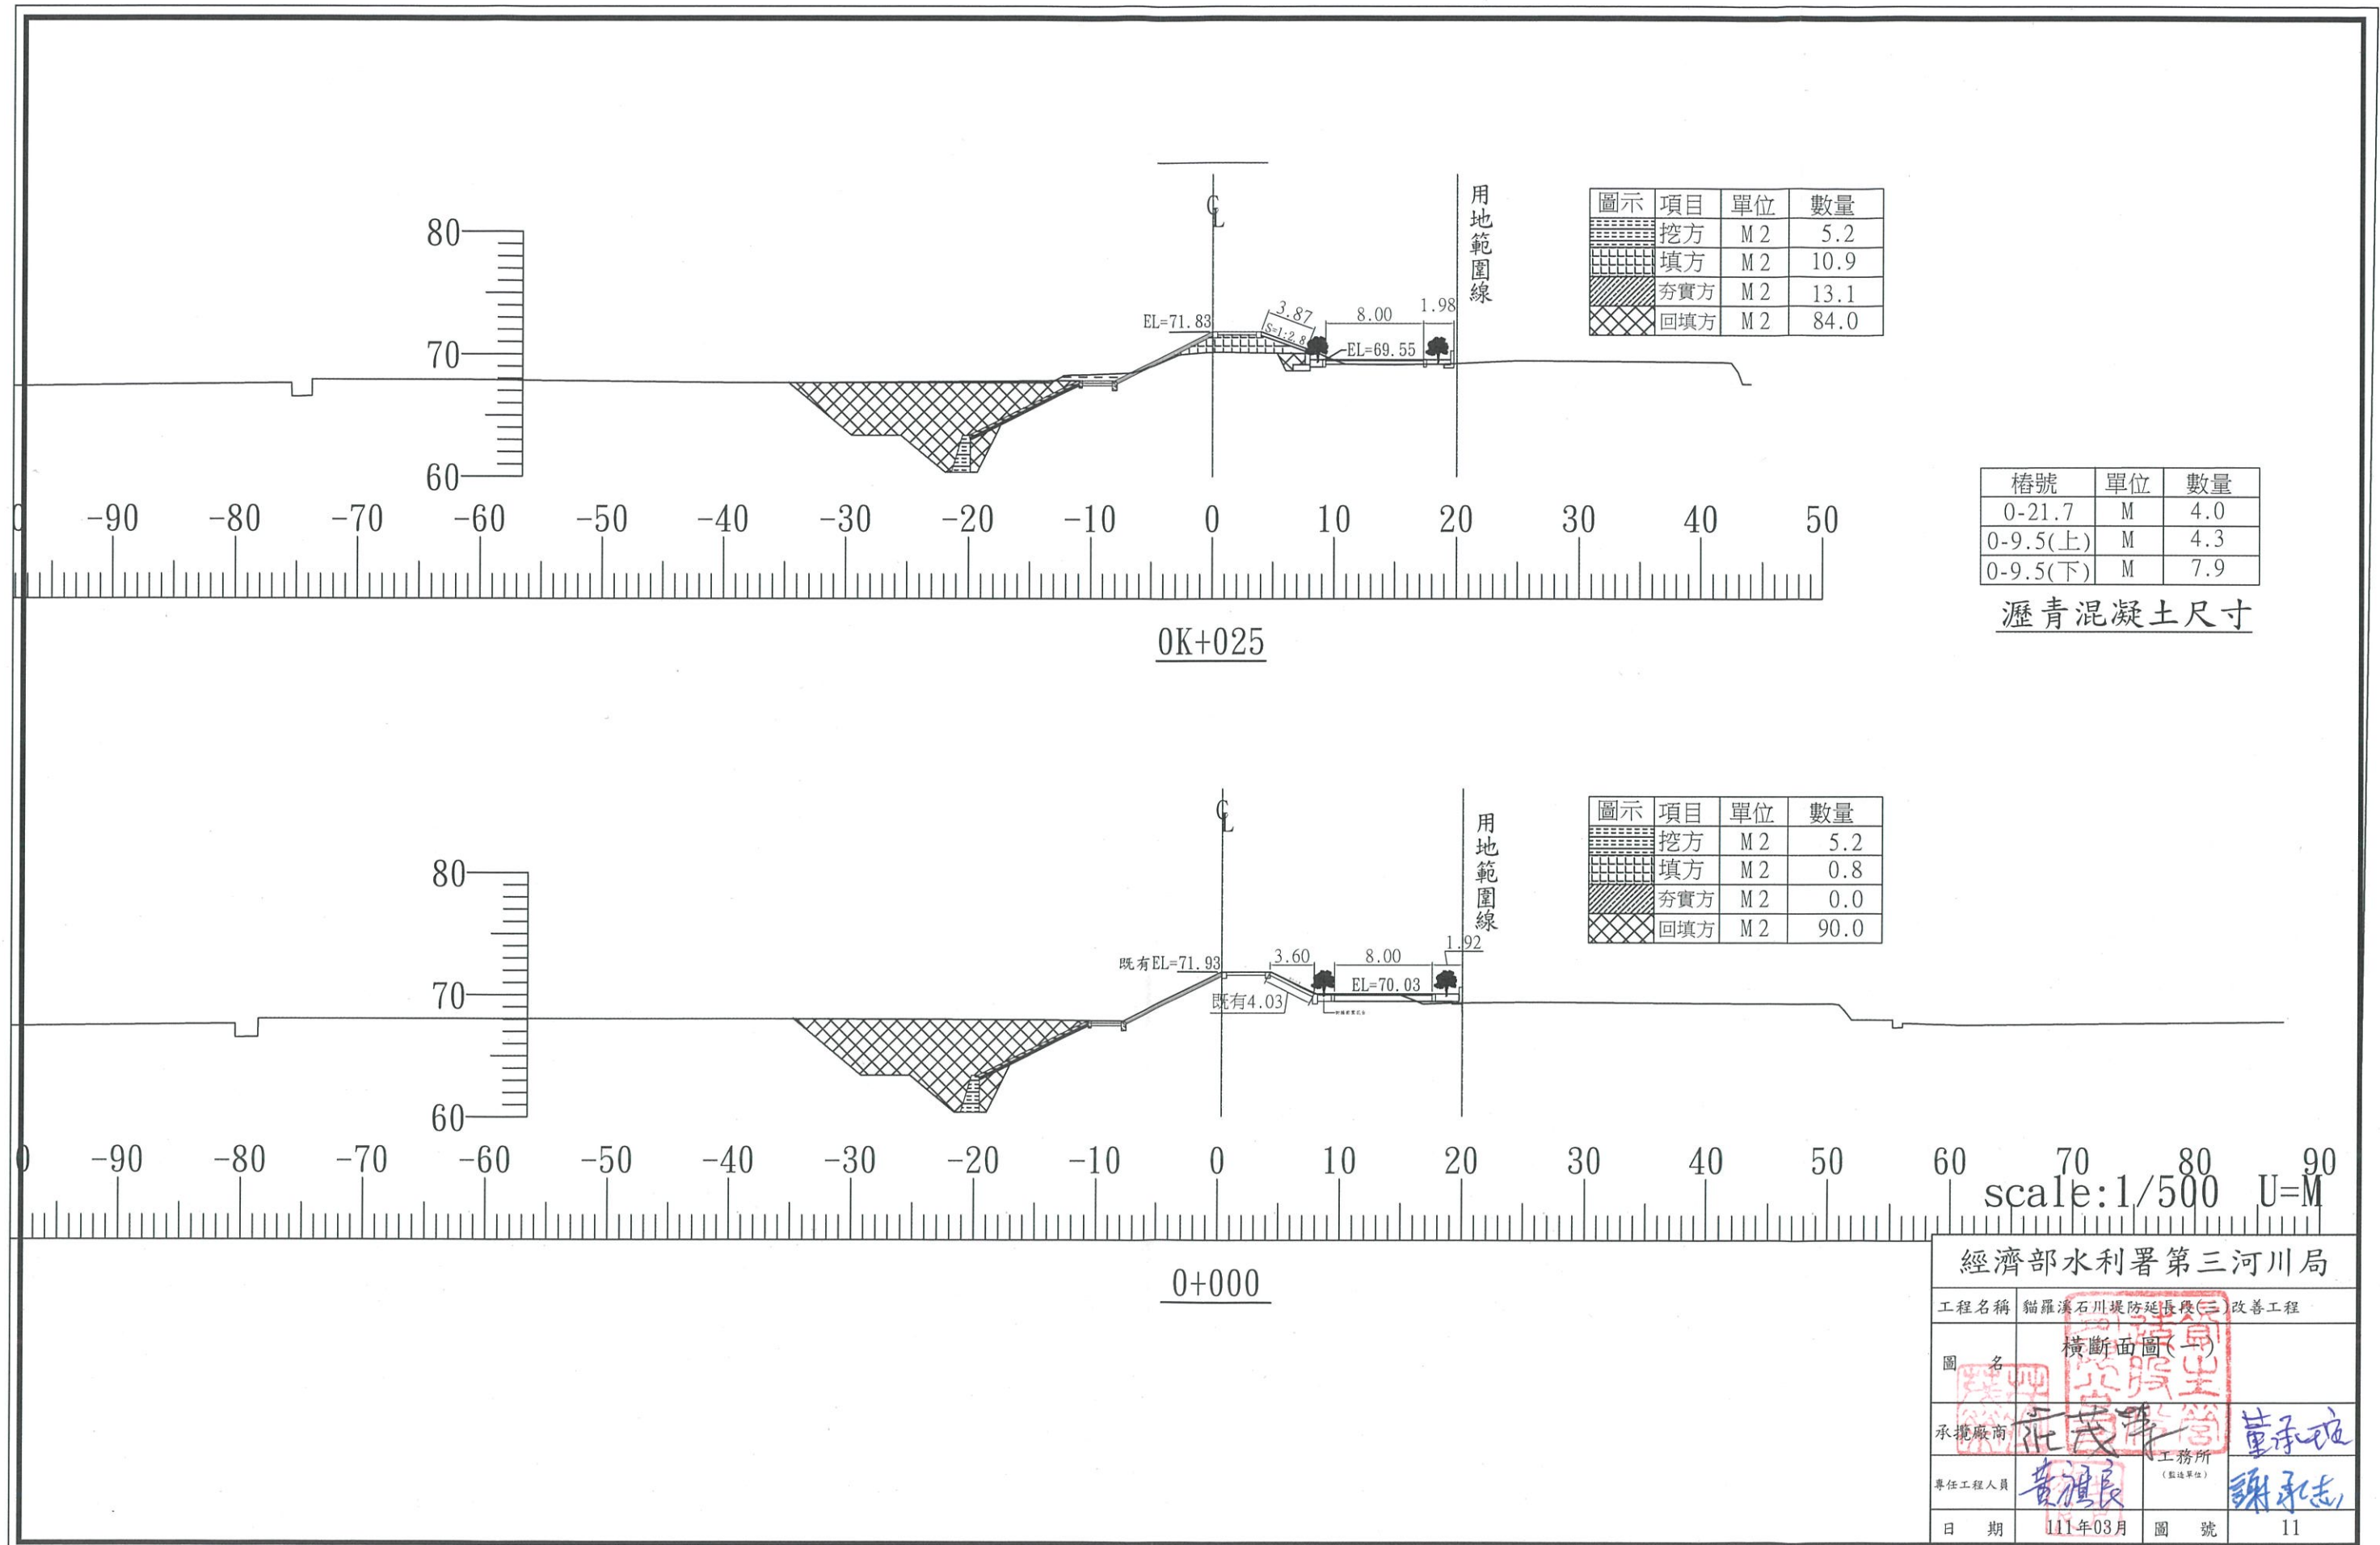

| 圖示 | 項目  | 單位             | 數量   |
|----|-----|----------------|------|
|    | 挖方  | M <sup>2</sup> | 5.2  |
|    | 填方  | M <sup>2</sup> | 10.9 |
|    | 夯實方 | M <sup>2</sup> | 13.1 |
|    | 回填方 | M <sup>2</sup> | 84.0 |

| 樁號       | 單位 | 數量  |
|----------|----|-----|
| 0-21.7   | M  | 4.0 |
| 0-9.5(上) | M  | 4.3 |
| 0-9.5(下) | M  | 7.9 |

瀝青混凝土尺寸

| 圖示 | 項目  | 單位             | 數量   |
|----|-----|----------------|------|
|    | 挖方  | M <sup>2</sup> | 5.2  |
|    | 填方  | M <sup>2</sup> | 0.8  |
|    | 夯實方 | M <sup>2</sup> | 0.0  |
|    | 回填方 | M <sup>2</sup> | 90.0 |

經濟部水利署第三河川局

工程名稱 貓羅溪石川堤防延長段(三)改善工程


圖名 橫斷面圖(一)

承攬廠商 莊茂洋 董承瓚


專任工程人員 黃祖良 (監造單位) 謝永志

日期 111年03月 圖號 11




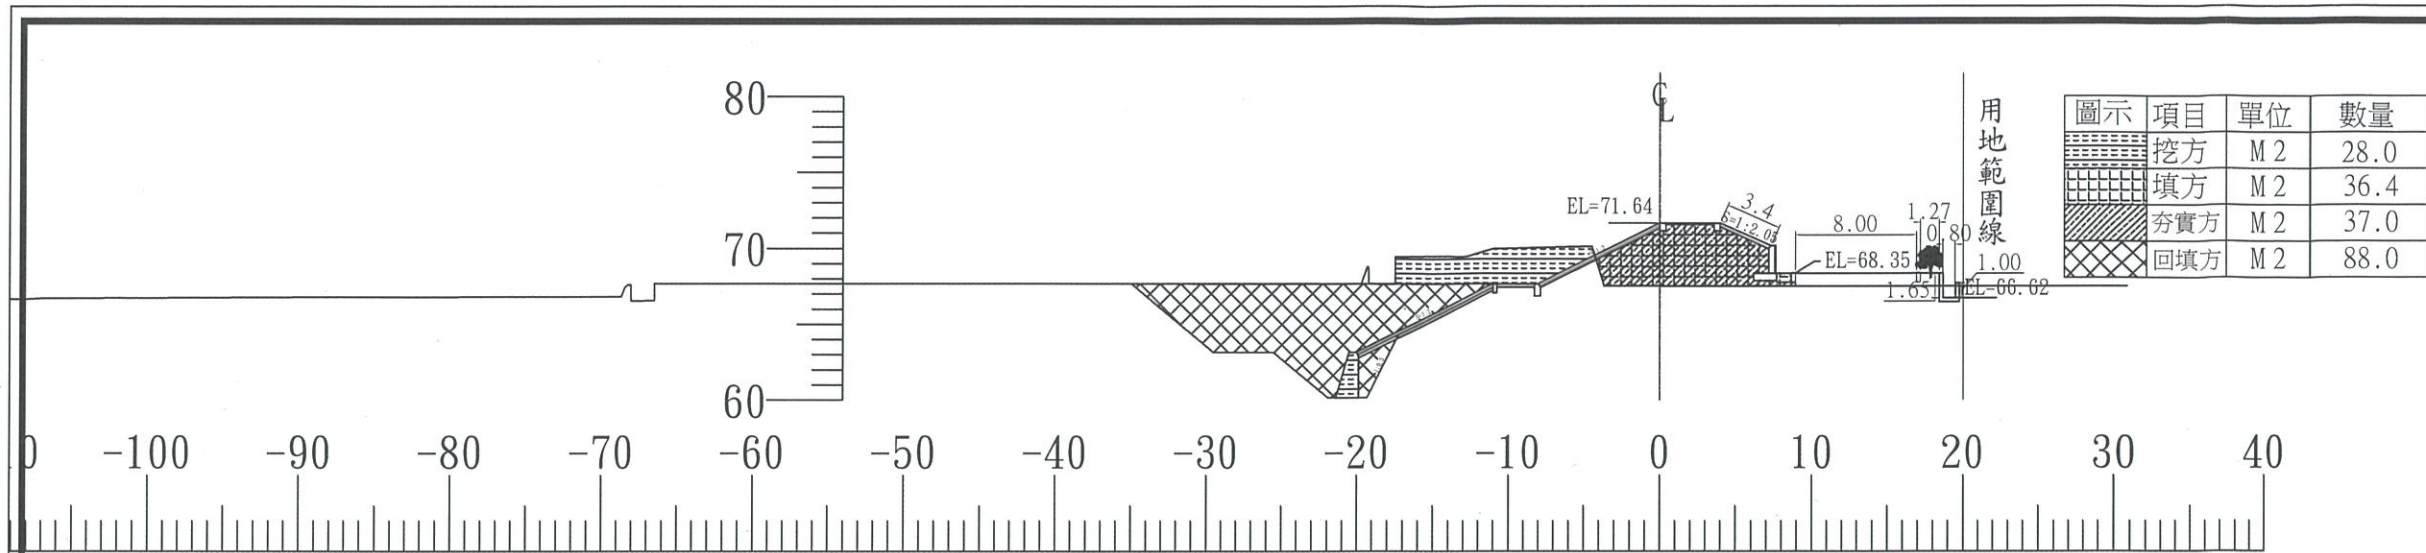

0K+075

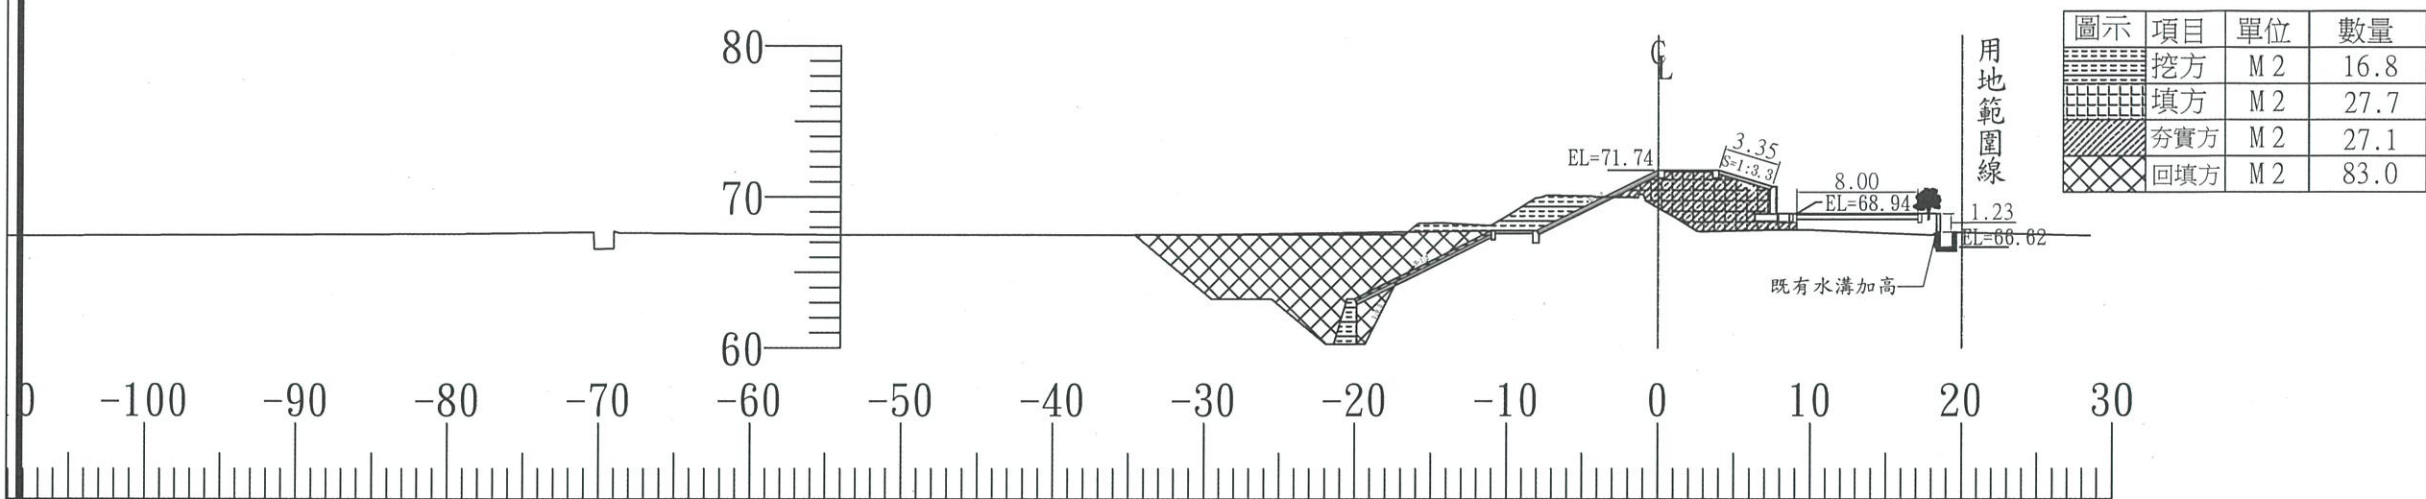

0K+050(下)

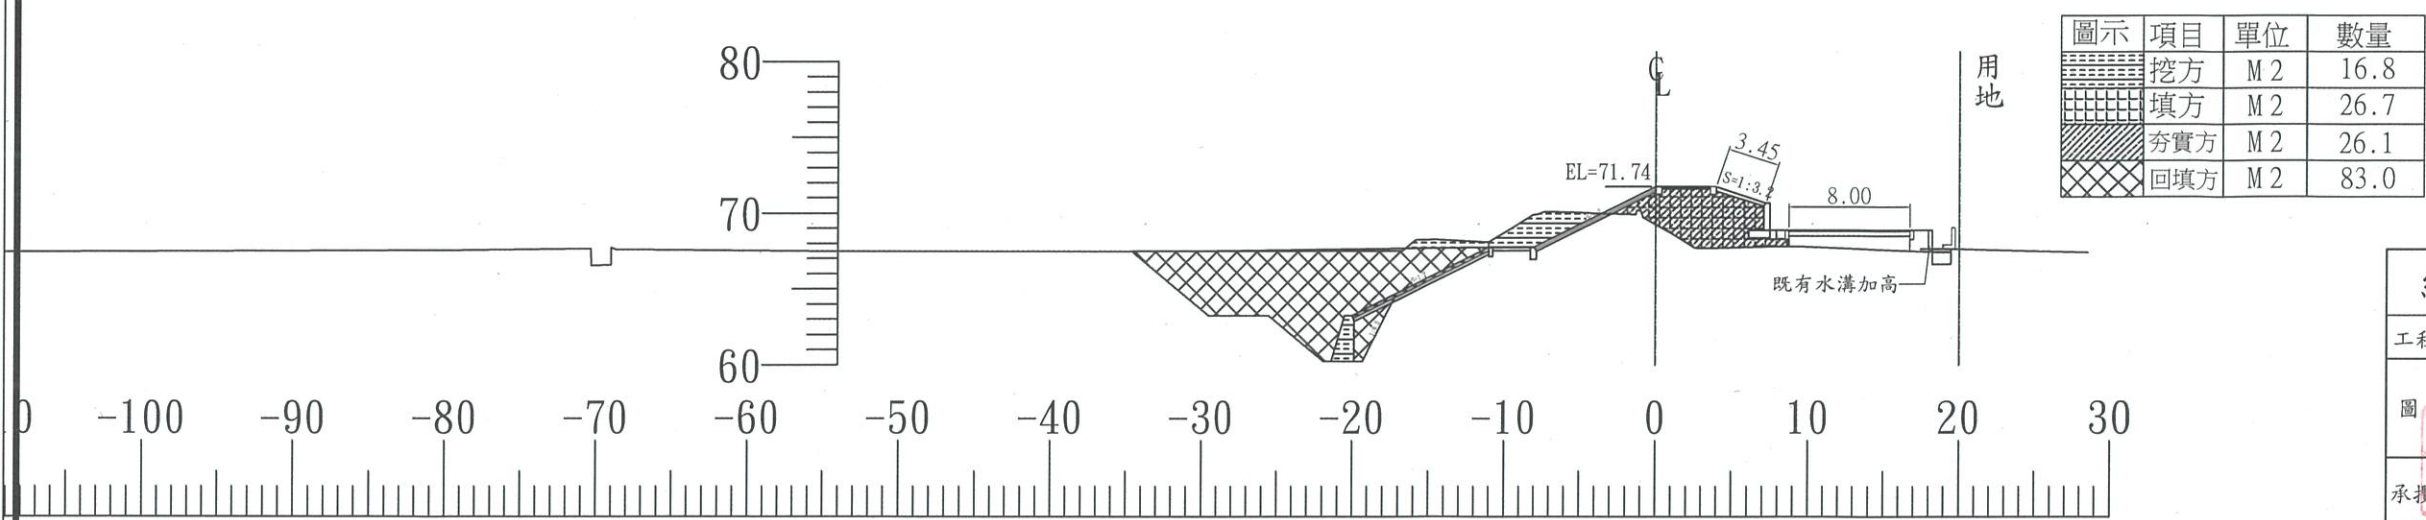

0K+050(上)

scale:1/500 U=M

經濟部水利署第三河川局

工程名稱 貓羅溪石川堤防延長段(三)改善工程

圖名 橫斷面圖(二)

承攬廠商 莊茂榮 董永龍

專任工程人員 黃祖良 (監造單位) 謝永志

日期 111年03月 圖號 12







