
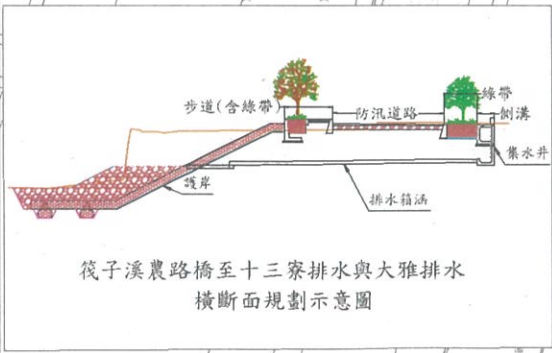


筏子溪農路橋至十三寮排水與大雅排水合流點環境改善工程 (第一工區)土地使用計畫圖

SCALE=1:1000

圖例

- 工程用地範圍
- 用地範圍線
- 公有土地
- 以協議價購取得土地
- 申請徵收土地
- 私有土地

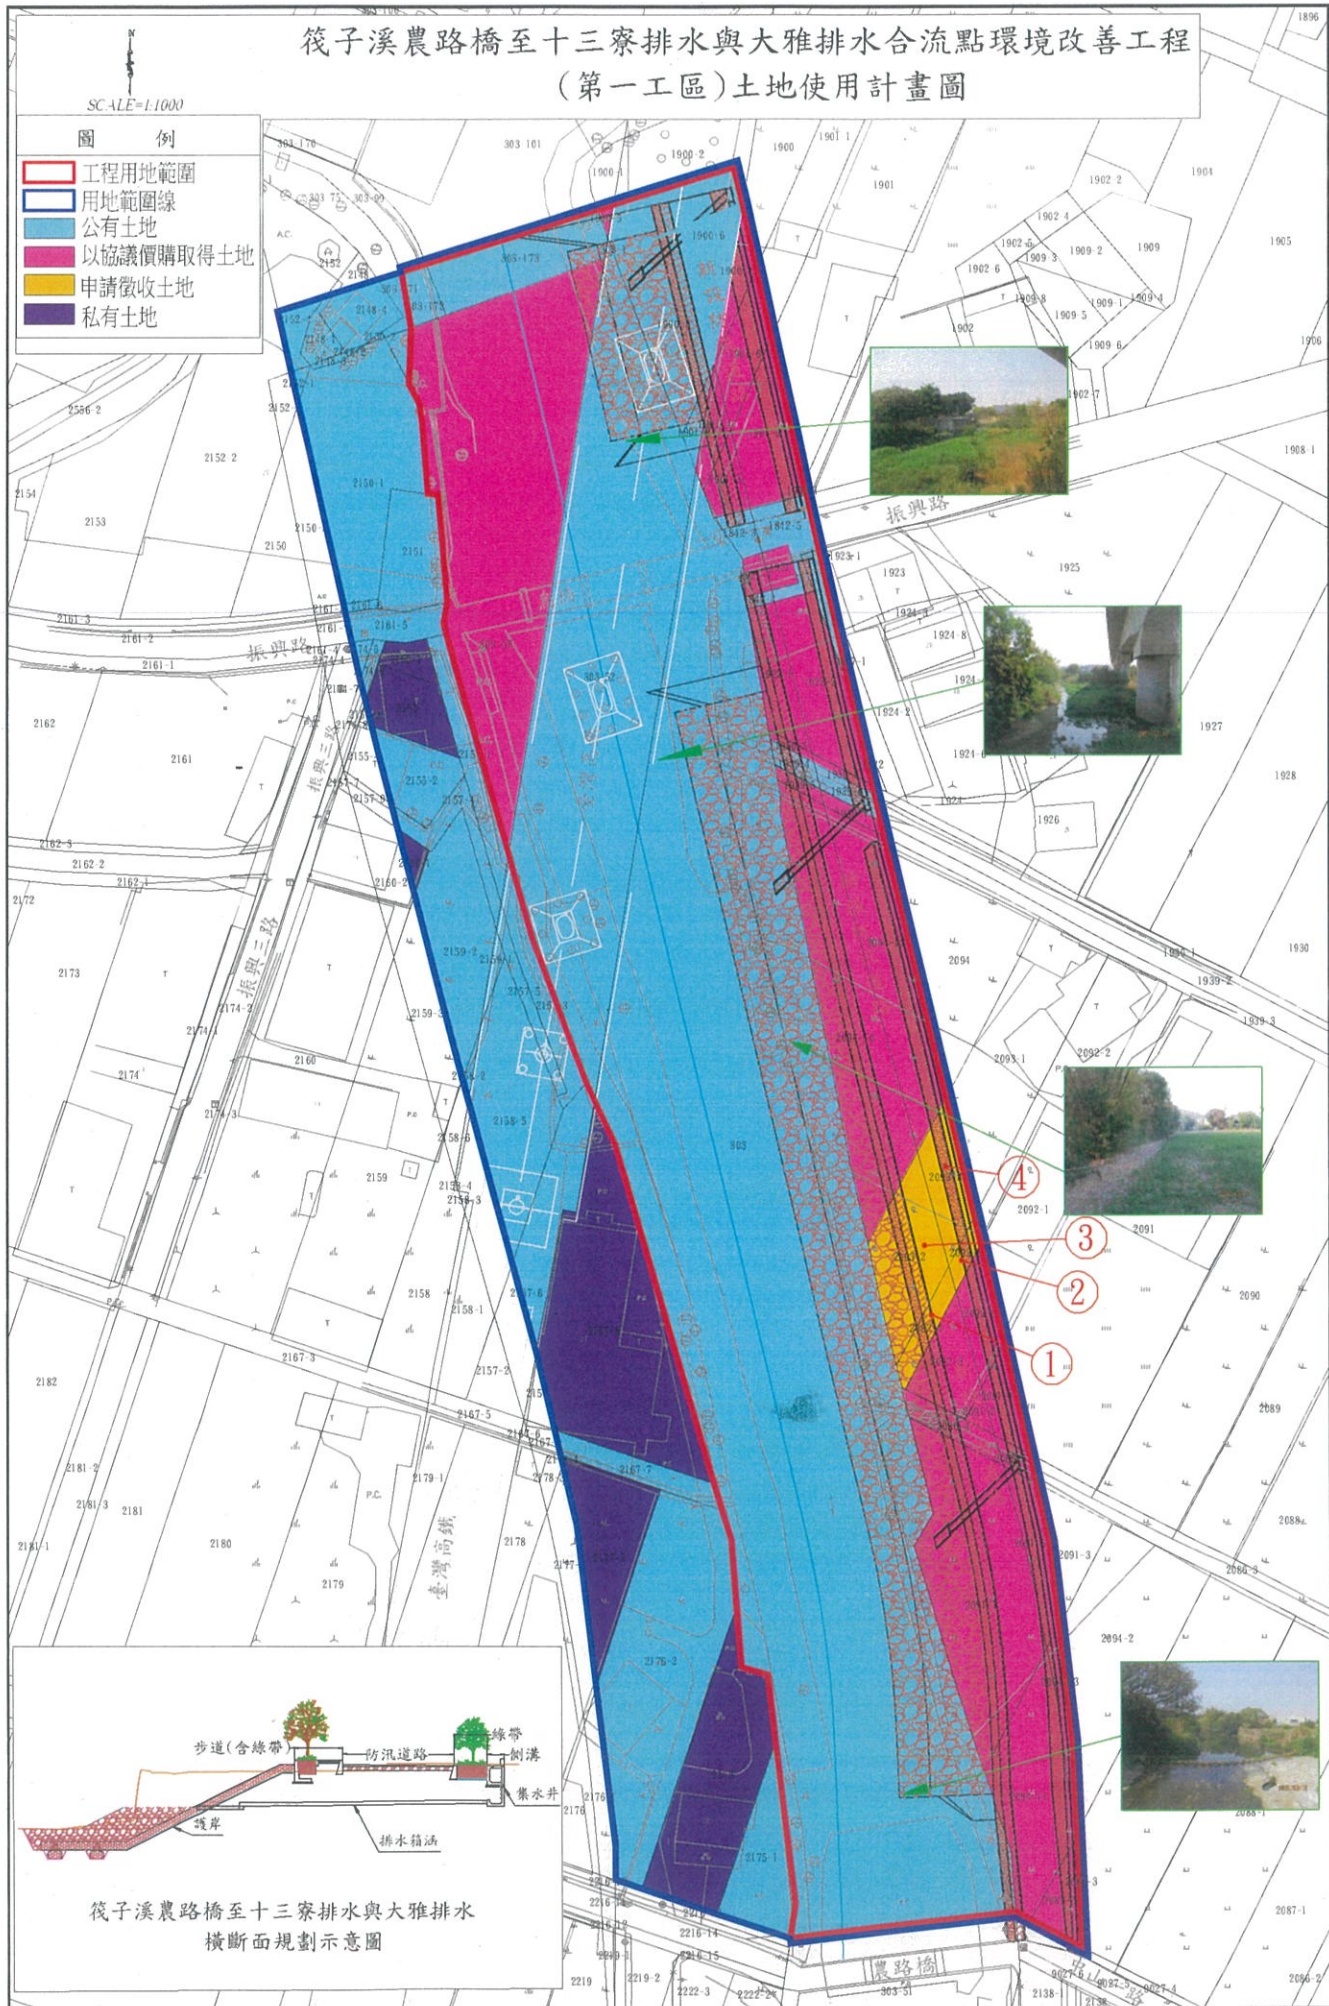

筏子溪農路橋至十三寮排水與大雅排水
橫斷面規劃示意圖