「新店區、烏來區及坪林區分支管網及用戶接管工程」
變更抽水井位置等事宜現勘

會議簽到單

一、時間：民國 108 年 05 月 17 日(星期五)上午 10 時

二、地點：現場

三、主持人：魏俊生　　　　　紀錄：

四、出列席單位及人員：

出席人員	簽　　名	備　　註
財政部國有財產署	請假	
經濟部水利署第十河川局	邱鈺翔	
新北市政府工務局	請假	
新北市政府水利局	楊君達	
新北市政府高灘地工程管理處	蔡麗香 彭聖凱	
新北市新店區公所	張禹祥	
佳綸工程科技有限公司	劉益安	
宏國營造有限公司	楊偉民 鄭凱明	
經濟部水利署臺北水源特定區管理局	魏俊生.	高樹德

塗潭里里長.　　邱秀禧

五、現場情形：詳附件

六、會勘單位意見：

(一) 財政部國有財產署北區分署（書面意見)：

1. 依財政部國有財產署 101 年 11 月 2 日台財產局管字第 10140023011 號函示，下水道用戶依下水道法規定設置下水道或用戶排水設備需使用本署經管國有土地案件處理原則略以，下水道工程屬公共使用者，由主管機關依下水道法第 14 條規定，檢附國有土地地籍圖、施工套繪圖說及補償標準，至本分署辦理。

2. 爰倘本案確有於本署經管新北市新店區直潭段塗潭小段 141-2 地號國有土地設置抽水井之需，請依上開規定向本分署申請後再行施作，以符法制。

(二) 新北市政府水利局：

抽水井變更位置與之前申請位置位於同筆地號內，如欲變更位置本局並無意見，俟後請將設計圖說送本局憑辦。

(三) 第十河川局：

抽水井變更之位置位於第十河川局維護之公園內，同意貴局將抽水井設置於公園內，惟相關設施請於施工後儘量恢復原狀。

(四) 新北市政府工務局（電話說明)：

施工時若有破壞路面及相關設施時，請依規恢復原狀。

(五) 新北市政府高灘地工程管理處：

該公園非本處管理，並無相關意見。

(六) 新北市新店區公所：

無相關意見。

七、結論：

1. 依原設計施作，恐有影響車輛及行人通行安全之虞，且抽水

井變更位置移置公園內施作，與會單位均無相關意見，故擬同意抽水井位置變更。

2. 另依財政部國有財產署北區分署意見，一併向該分署辦理申請使用。

3. 將依水利署相關規定辦理後續工程變更設計修正施工預算等事宜。

附件

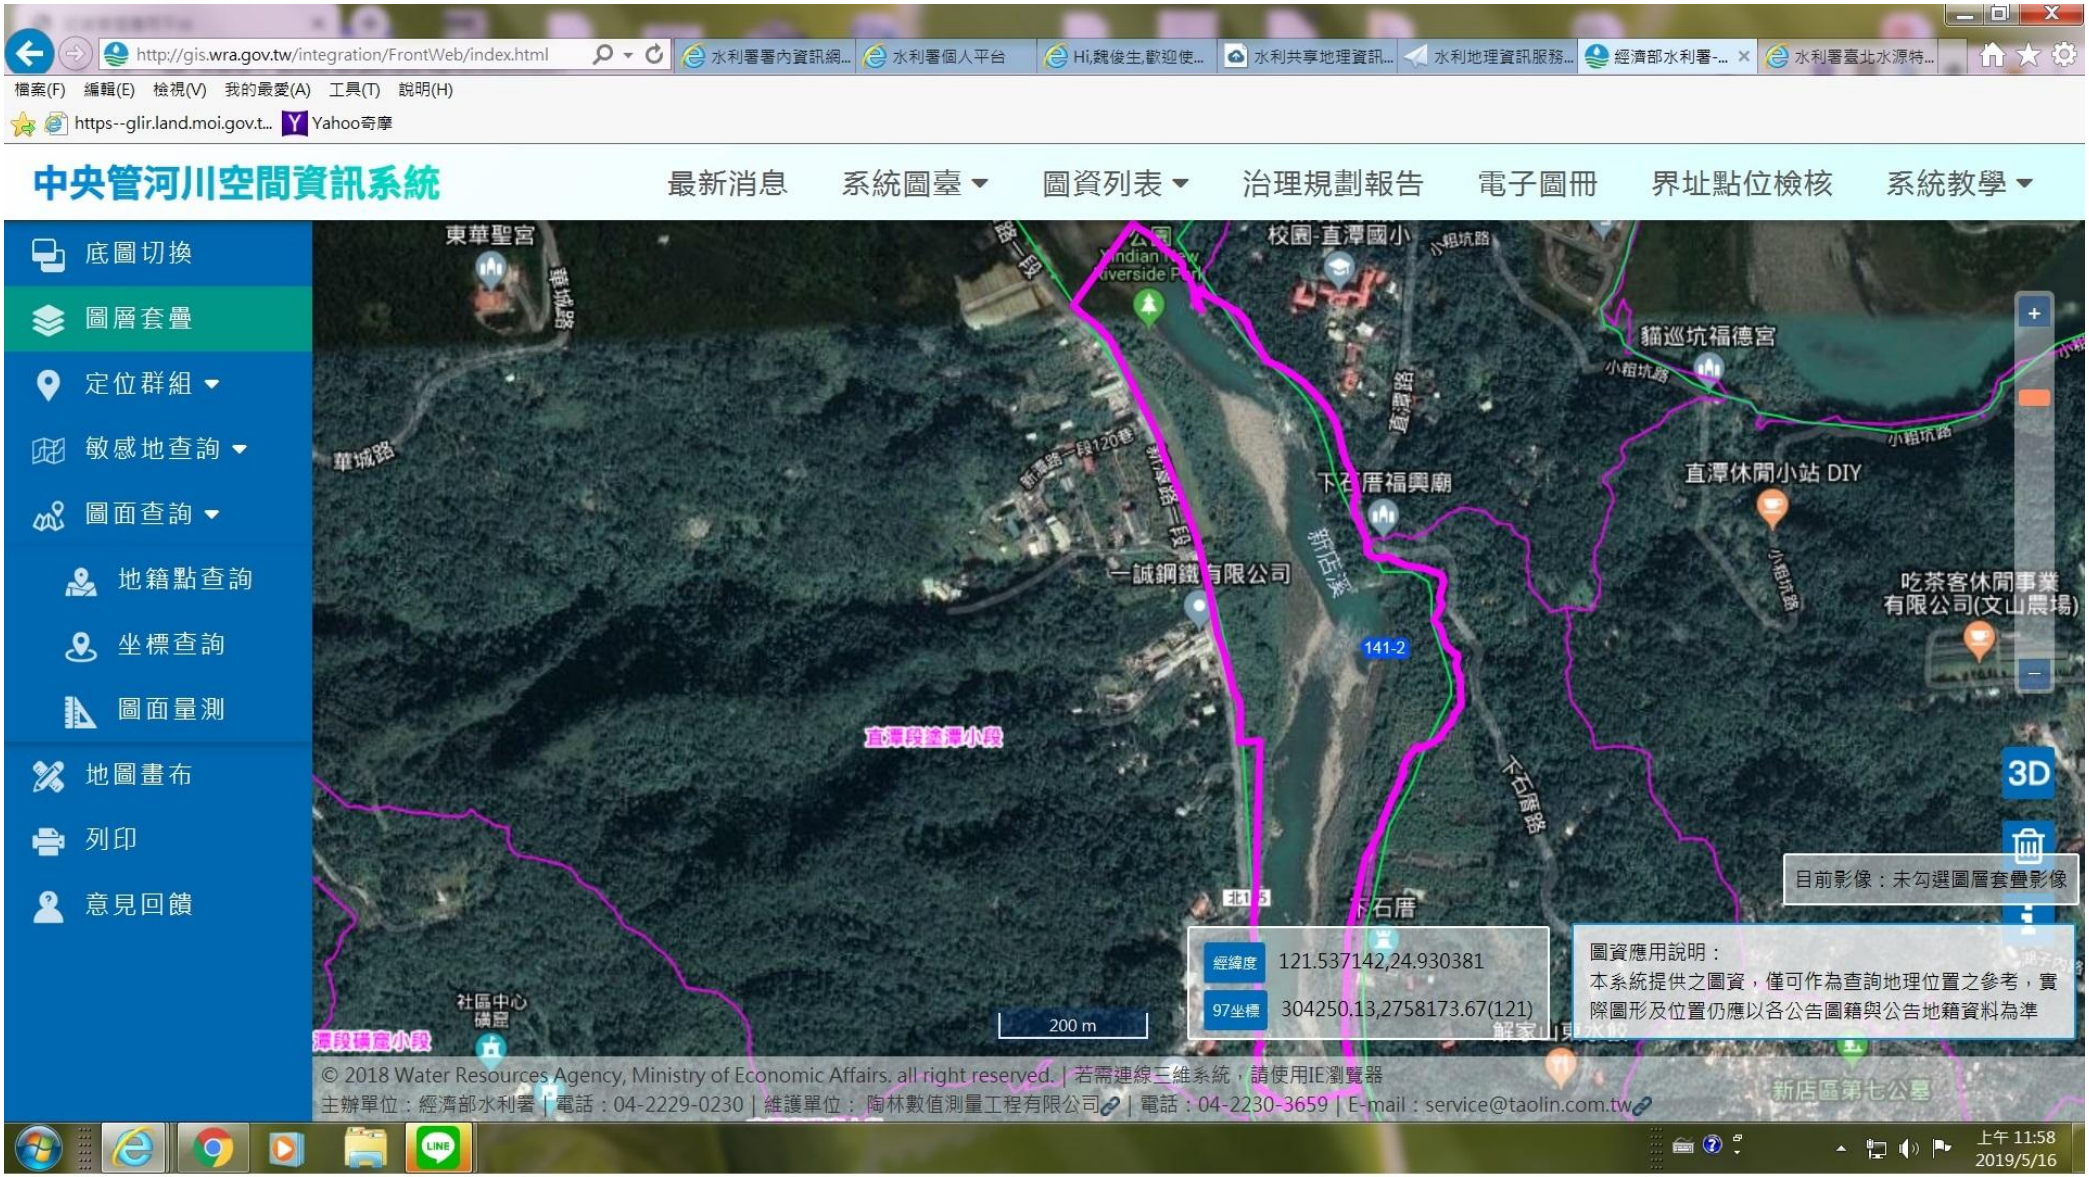
http://gis.wra.gov.tw/integration/FrontWeb/index.html
中央管河川空間資訊系統
最新消息
系統圖臺
圖資列表
治理規劃報告
電子圖冊
界址點位檢核
系統教學
底圖切換
圖層套疊
定位群組
敏感地查詢
圖面查詢
地籍點查詢
坐標查詢
圖面量測
地圖畫布
列印
意見回饋
東華聖宮
校園-直潭國小
貓巡坑福德宮
直潭休閒小站 DIY
吃茶客休閒事業有限公司(文山農場)
下石厝福興廟
一誠鋼鐵有限公司
直潭段塗潭小段
141-2
3D
目前影像：未勾選圖層套疊影像
經緯度 121.537142,24.930381
97坐標 304250.13,2758173.67(121)
圖資應用說明：
本系統提供之圖資，僅可作為查詢地理位置之參考，實際圖形及位置仍應以各公告圖籍與公告地籍資料為準
200 m
© 2018 Water Resources Agency, Ministry of Economic Affairs. all right reserved. | 若需連線三維系統，請使用IE瀏覽器
主辦單位：經濟部水利署 | 電話：04-2229-0230 | 維護單位：陶林數值測量工程有限公司 | 電話：04-2230-3659 | E-mail：service@taolin.com.tw
上午 11:58
2019/5/16

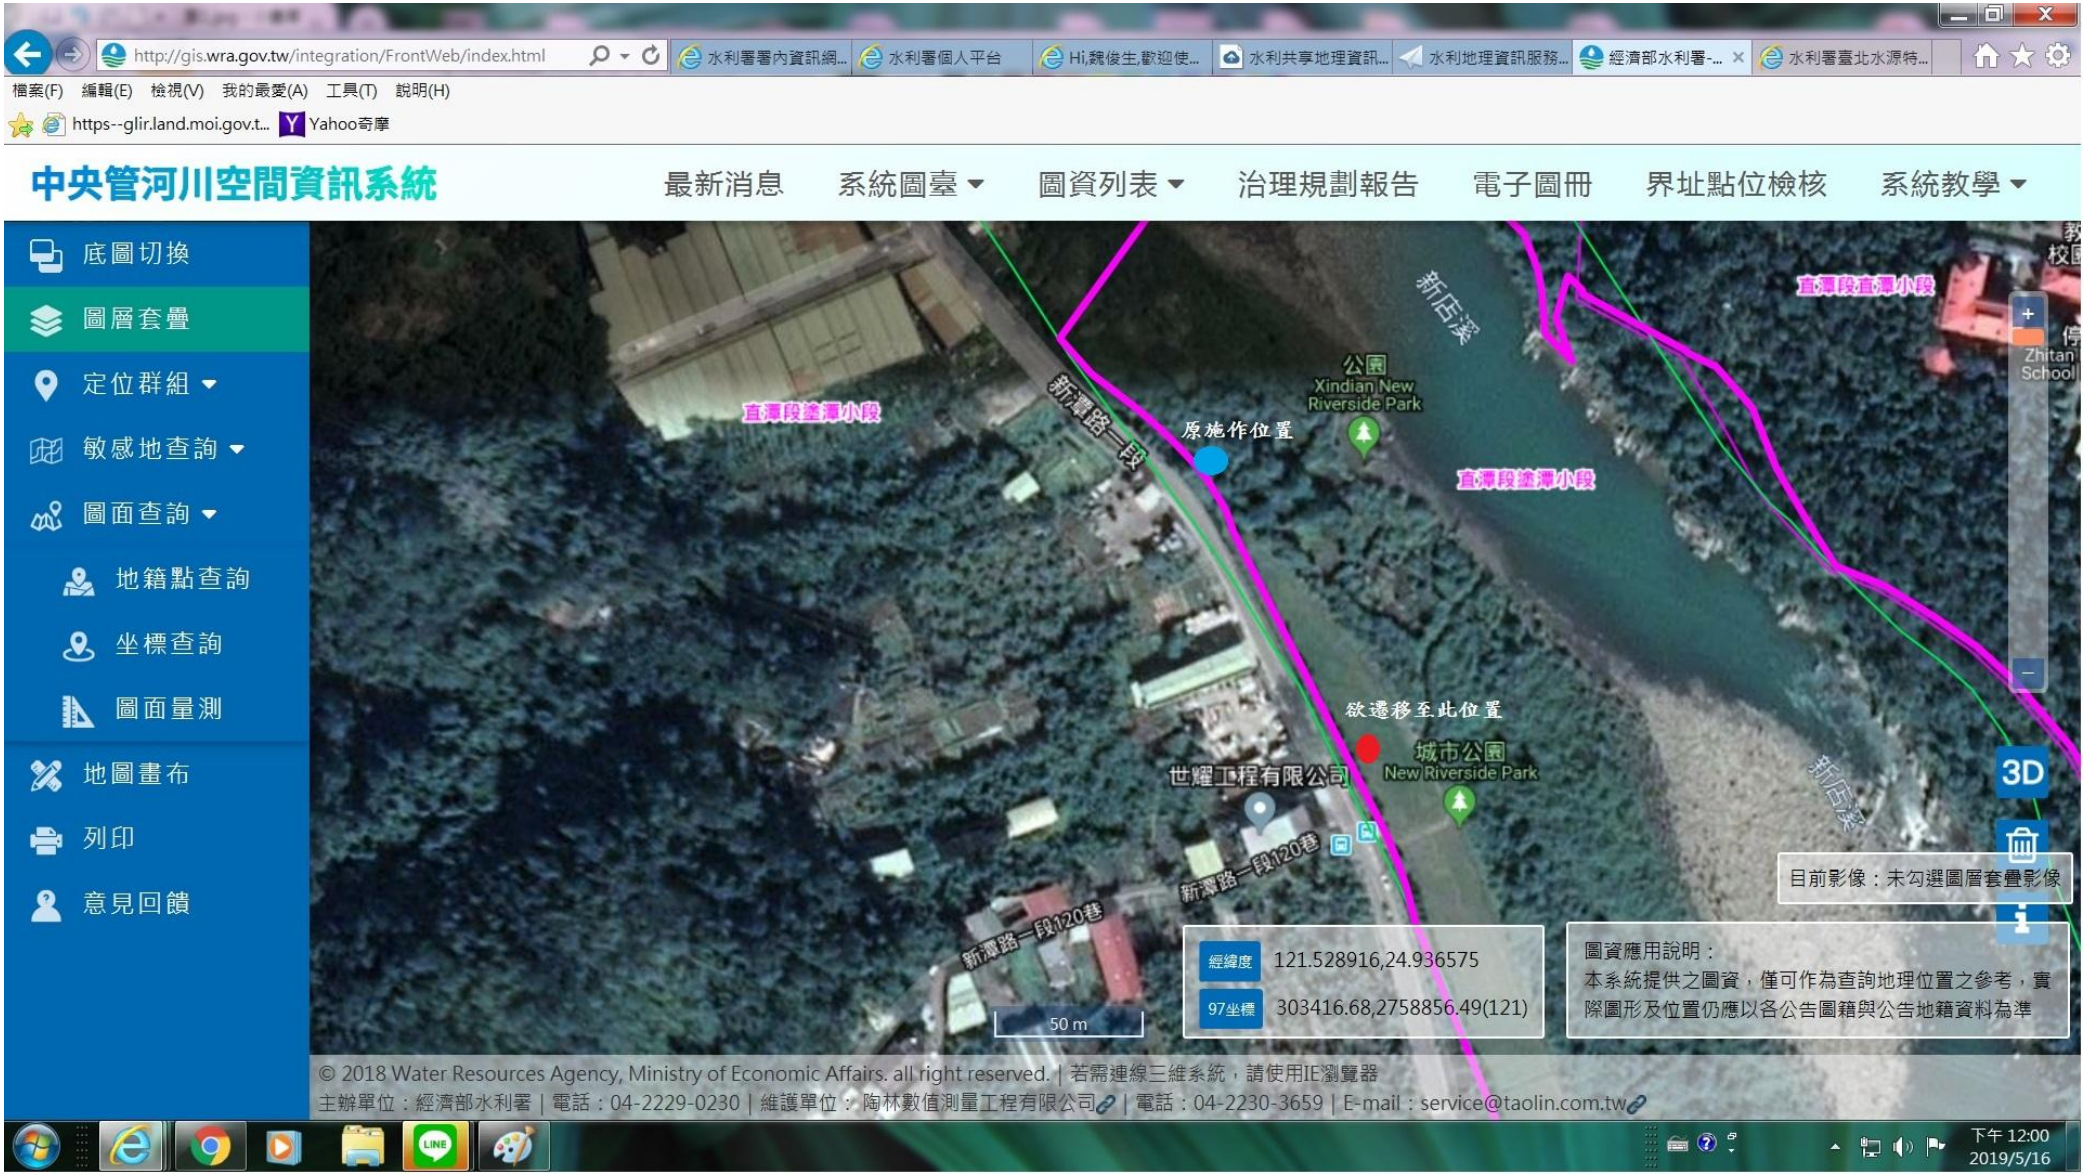
http://gis.wra.gov.tw/integration/FrontWeb/index.html
檔案(F) 編輯(E) 檢視(V) 我的最愛(A) 工具(T) 說明(H)
中央管河川空間資訊系統
最新消息
系統圖臺
圖資列表
治理規劃報告
電子圖冊
界址點位檢核
系統教學
底圖切換
圖層套疊
定位群組
敏感地查詢
圖面查詢
地籍點查詢
坐標查詢
圖面量測
地圖畫布
列印
意見回饋
直潭段塗潭小段
新潭路一段
原施作位置
公園
Xindian New Riverside Park
新店溪
直潭段直潭小段
欲遷移至此位置
世耀工程有限公司
城市公園
New Riverside Park
新潭路一段120巷
3D
目前影像：未勾選圖層套疊影像
經緯度 121.528916,24.936575
97坐標 303416.68,2758856.49(121)
圖資應用說明：
本系統提供之圖資，僅可作為查詢地理位置之參考，實際圖形及位置仍應以各公告圖籍與公告地籍資料為準
50 m
© 2018 Water Resources Agency, Ministry of Economic Affairs. all right reserved. | 若需連線三維系統，請使用IE瀏覽器
主辦單位：經濟部水利署 | 電話：04-2229-0230 | 維護單位：陶林數值測量工程有限公司 | 電話：04-2230-3659 | E-mail：service@taolin.com.tw
下午 12:00
2019/5/16

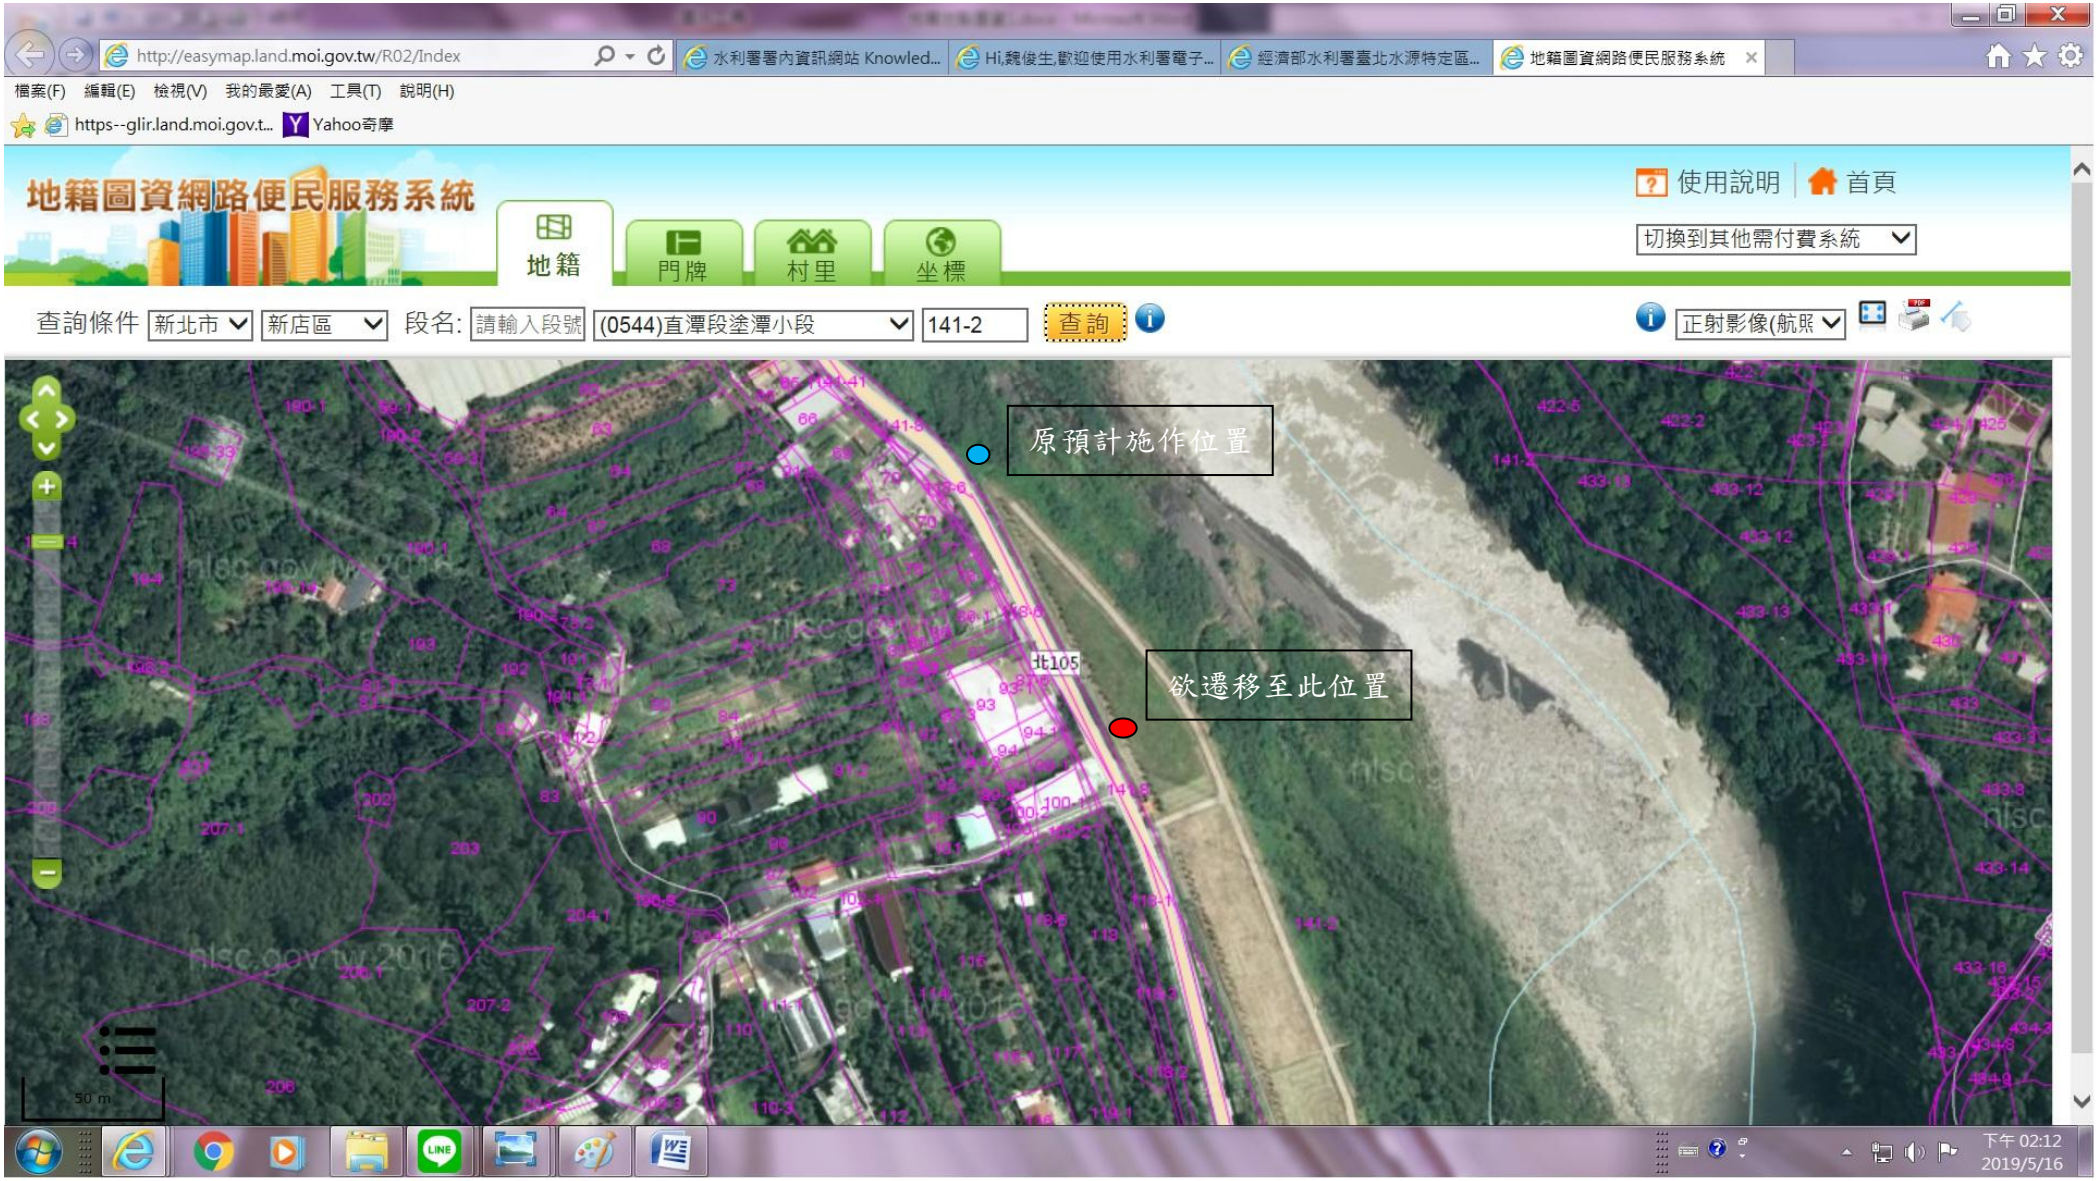
地籍圖資網路便民服務系統
地籍
門牌
村里
坐標
使用說明
首頁
切換到其他需付費系統
查詢條件
新北市
新店區
段名:
請輸入段號
(0544)直潭段塗潭小段
141-2
查詢
正射影像(航照
原預計施作位置
欲遷移至此位置
50 m
下午 02:12
2019/5/16

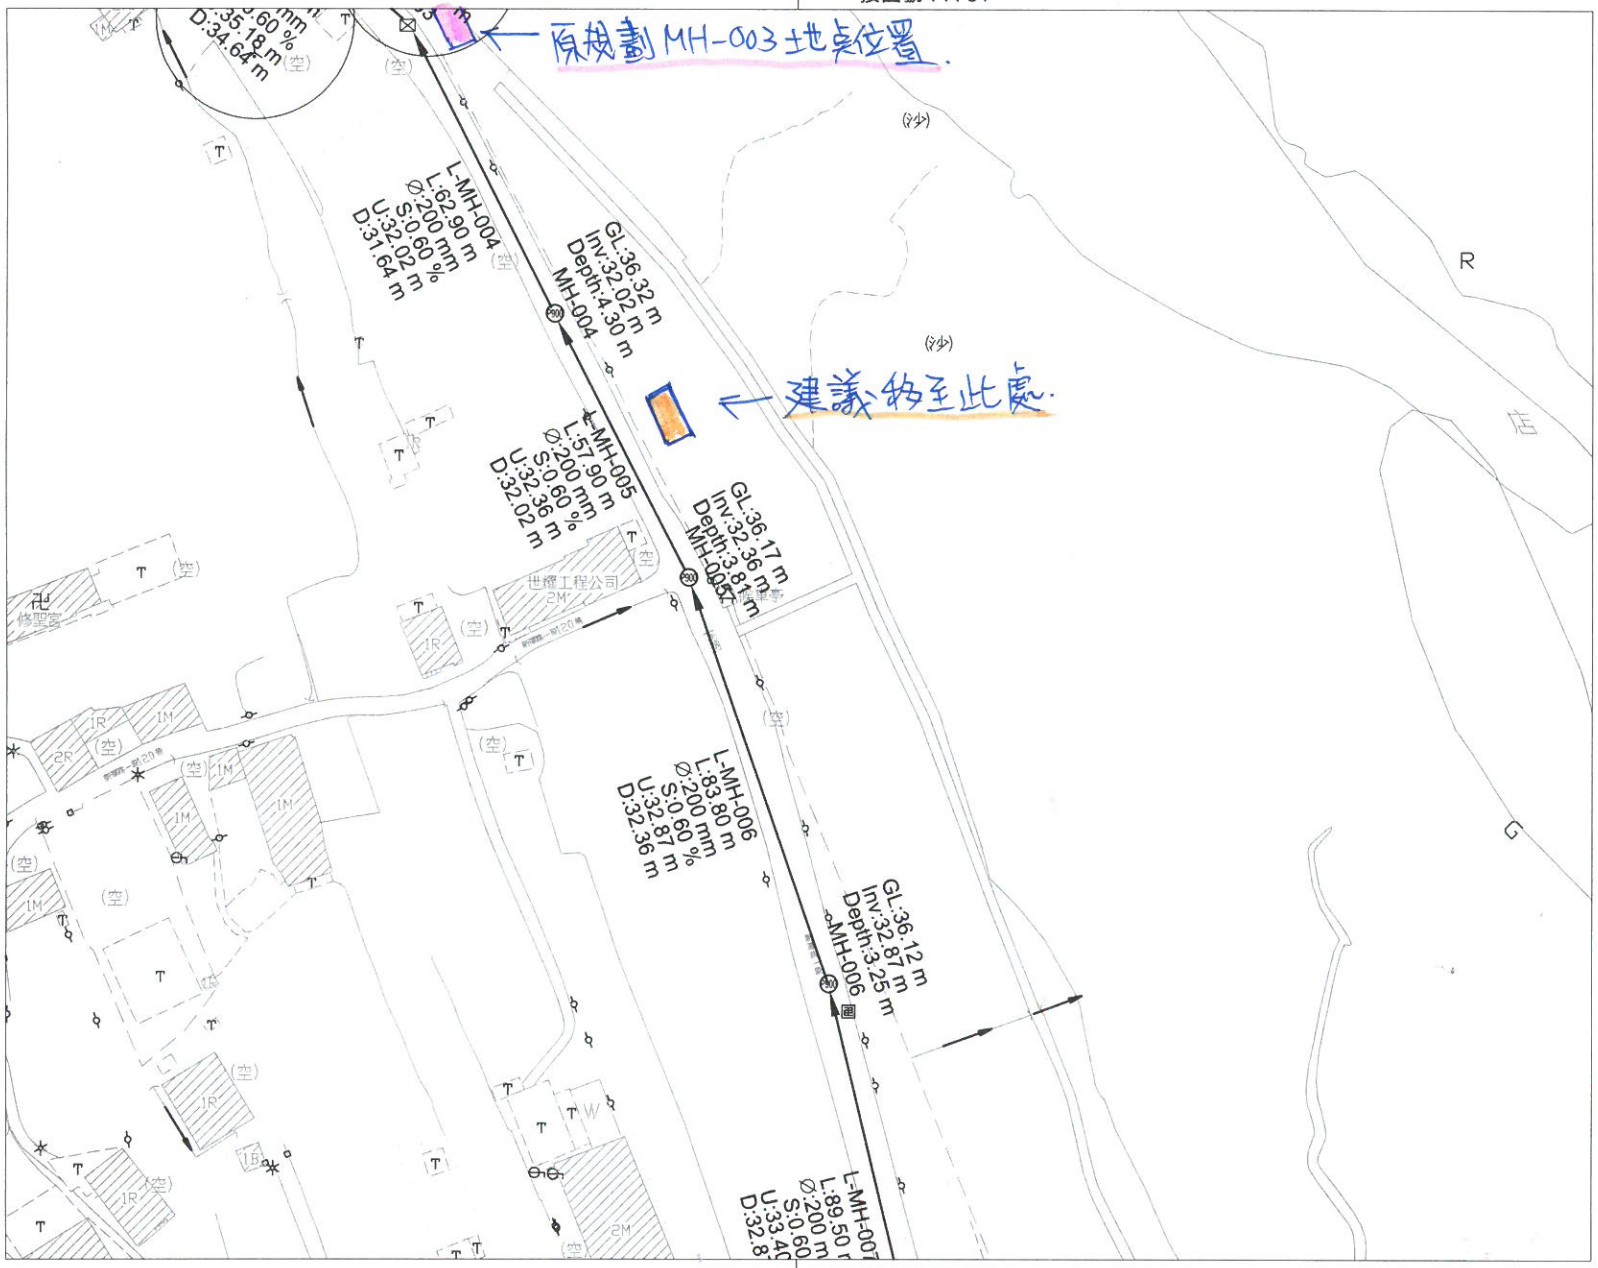

北

施工範圍索引圖
NTS

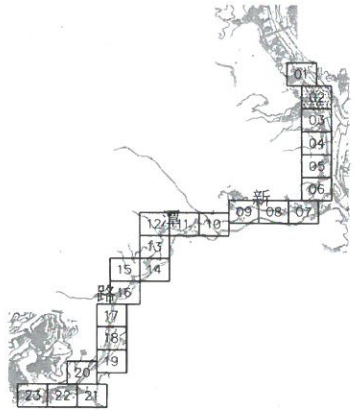

圖例說明

圖示	物件名稱
	新設明挖分支管
	新設抽水井
	既設Φ1200人孔
	新設Φ900人孔
	30彎管支管陰井(Φ300mm陰井鑄鐵蓋)
	中間支管陰井(Φ300mm陰井鑄鐵蓋)
	90彎管支管陰井(Φ300mm陰井鑄鐵蓋)
	單接側通支管陰井(Φ300mm陰井鑄鐵蓋)
	雙接兩側通支管陰井(Φ300mm陰井鑄鐵蓋)
L	管線中心長度(m)
Φ	管徑(mm)
S	坡度(%)
U	上游管底高程(m)
D	下游管底高程(m)
INV	管底高程(m)
Depth	深度高程(m)

版次 VER.	日期 DATE	修正者 REV. BY	修正 DESCRIPTION

經濟部水利署台北水源特定區管理局

佳綸工程科技有限公司
Jia Lun Engineering Technology Co., Ltd.

繪圖 DRAWN	日期 DATE	複核 REAPPROVED	日期 DATE
設計 DESIGNED		核準 APPROVED	

比例尺 SCALE

單位 UNIT

檔名 File Name

新店區、烏來區及坪林區分支管網及用戶接管工程(第3標)

分支管網平面配置圖(二)

圖號 DRG. NO PA-02

欲遷移位置現況 1/2

欲遷移位置現況 2/2