

經濟部水利署第四河川局
 施工中請驗申請書

工程名稱：107濁水溪因砂區疏濬土石計畫-支出部分

工務所主任：

工程課課長 施陽東

請驗項目	界樁、基準樁查驗		
擬辦	☒ 第二層決行 ☐ 第一層決行		
	擬派 副工程師 王國五		檢驗具報
	管理課長 施陽東		
檢 驗	依規定進行產品及施工檢驗，項目如下：		
	名 稱	檢 驗 項 目	檢 驗 情 形
	界樁、基準樁		
檢 驗 結 果	☐ 合 格。		
	☐ 不 合 格。		
批 示	☐ 第二層簽章 管理課長		
	☐ 第一層簽章 管理課長		

查驗人員：

工務所：


局長

副局長

局長

- 附註說明：
1. 請按照契約書、施工規範、補充說明書及其他規定填寫。
 2. 施工中視導或查核結果有缺失需改善者，採「一層決行」。
 3. 施工中視導或查核結果無施工缺失者，採「二層決行」。


107濁水溪因砂區疏濬土石計畫-支出部分

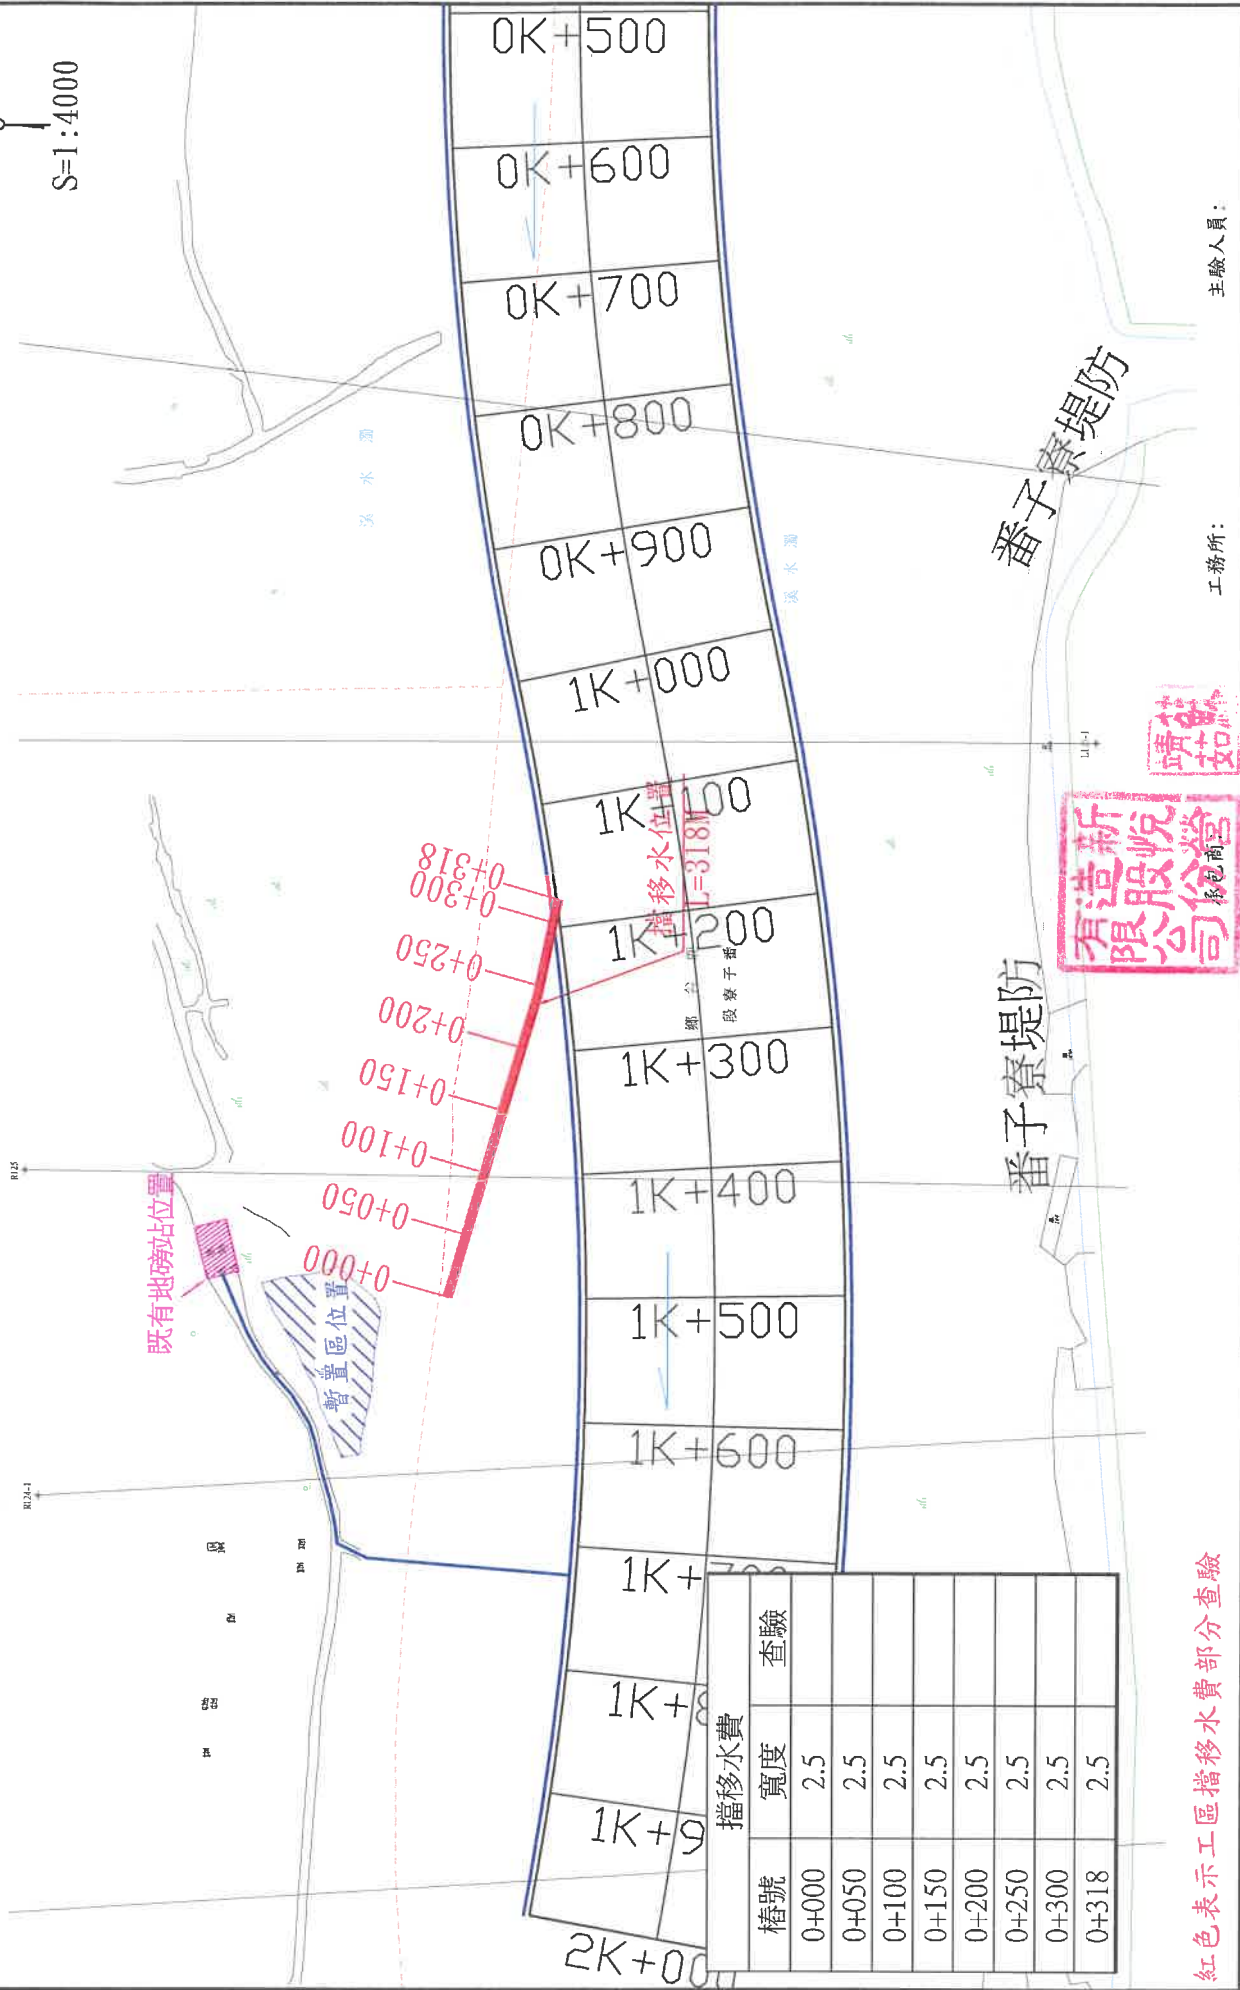

紅色表示工區擋移水費部分查驗

經濟部水利署第四河川局	圖名	平面圖	單位	公尺	比例	如圖	設計	製圖	繪圖	校核	審核	核	定	圖號
107濁水溪因砂區疏濬土石計畫-支出部分	日期	108年07月04日	日期	108年07月04日	日期	108年07月04日	日期	108年07月04日	日期	108年07月04日	108年07月04日	108年07月04日	108年07月04日	108年07月04日

107濁水溪因砂區疏濬土石計畫-支出部分

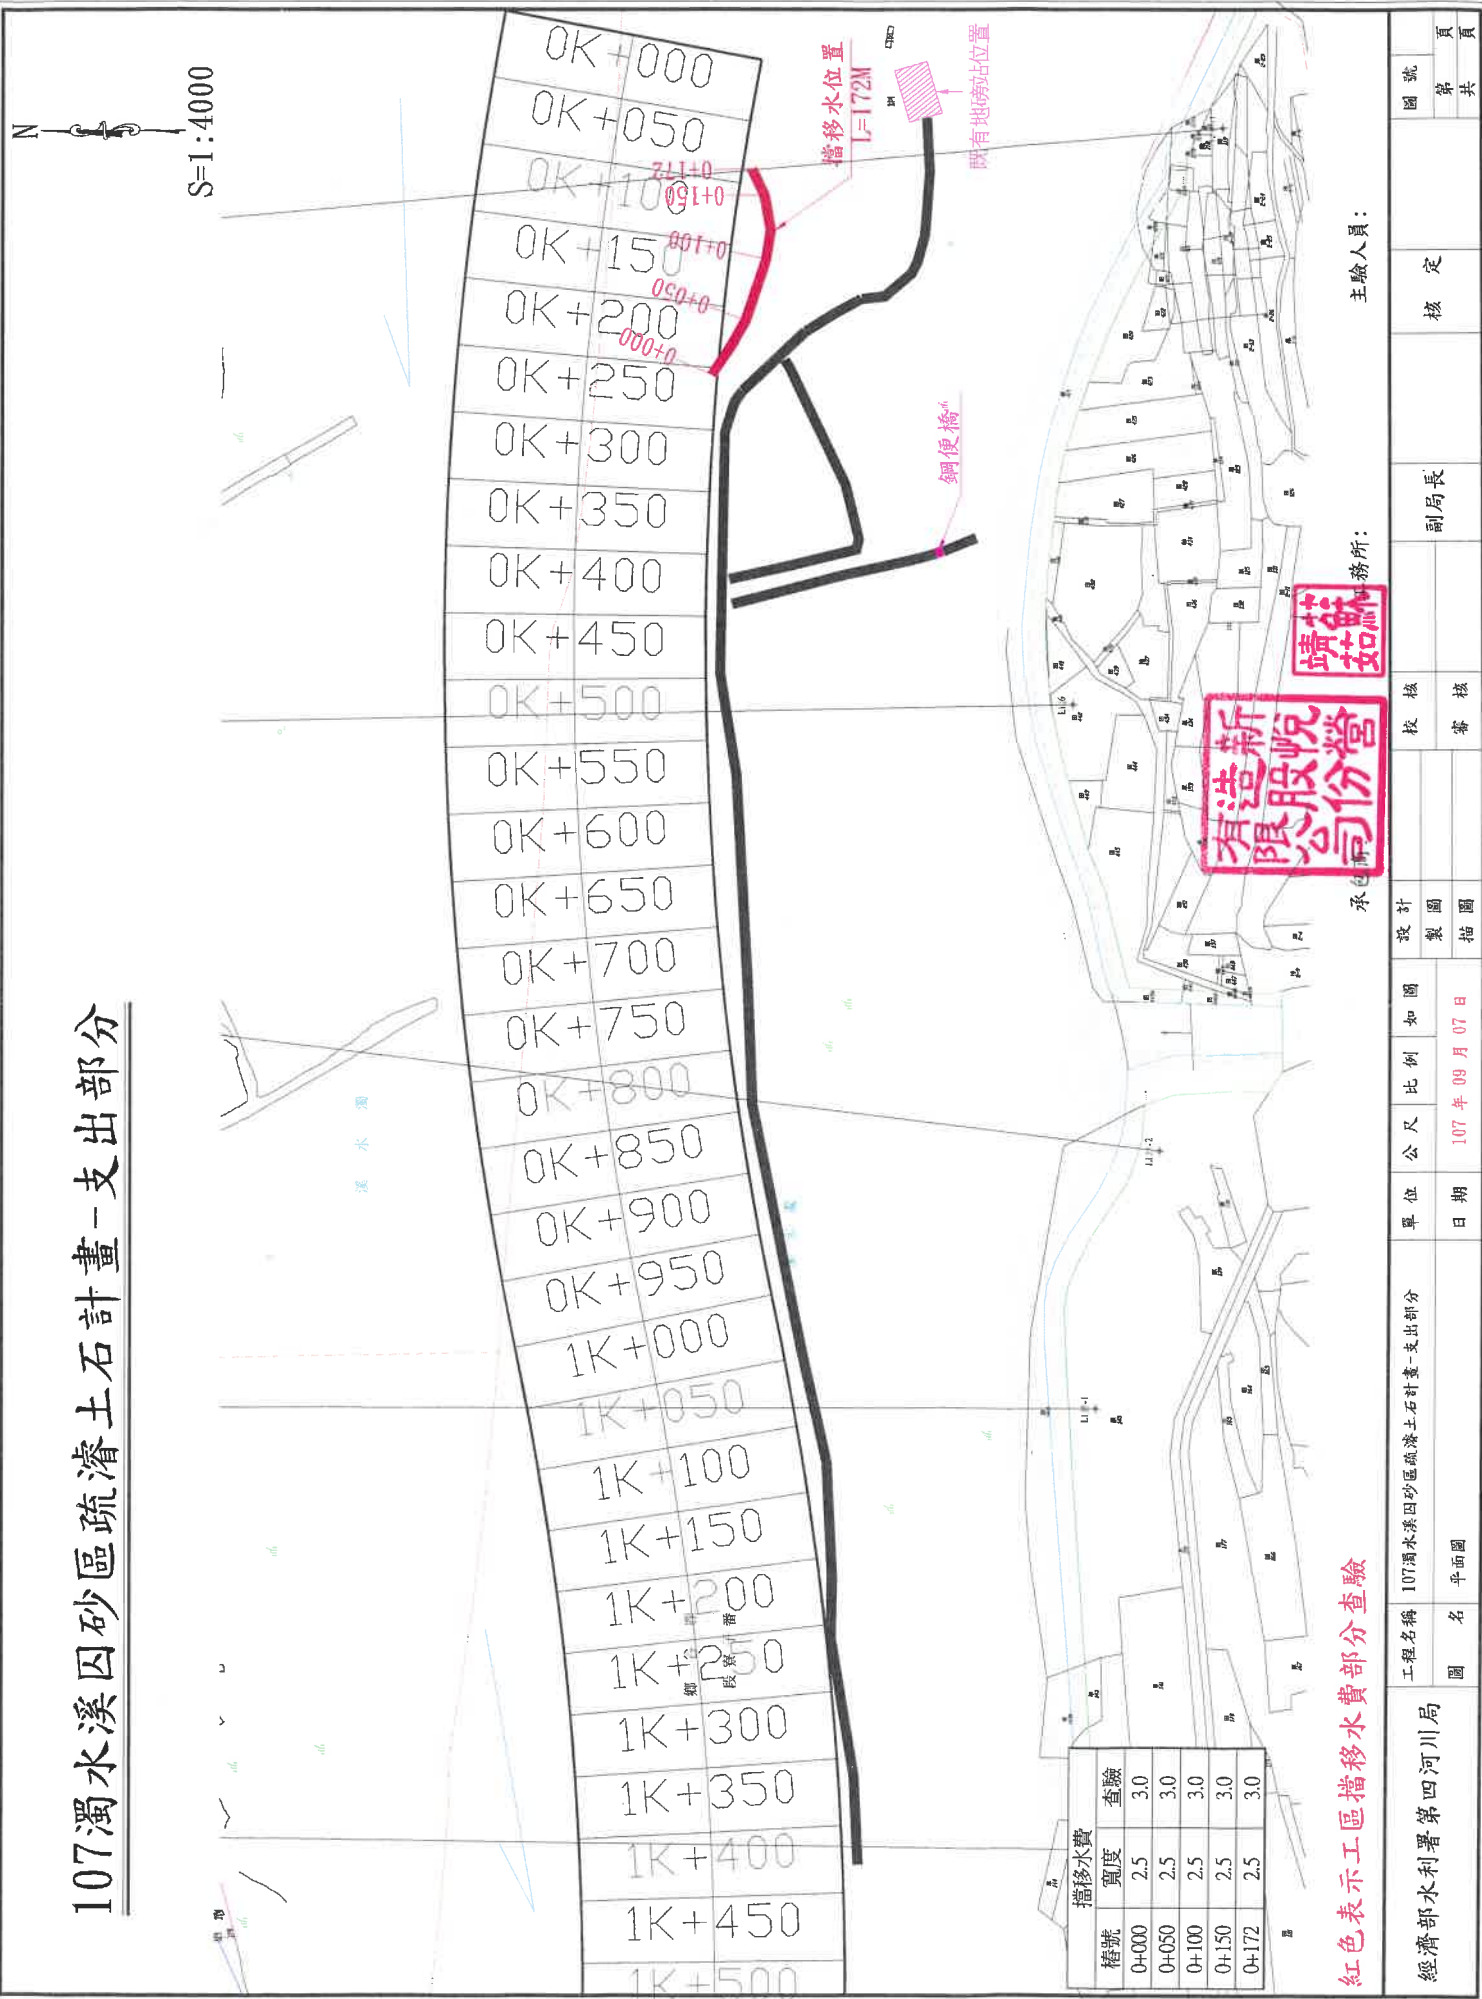

擋移水費		
樁號	寬度	查驗
0+000	2.5	3.0
0+050	2.5	3.0
0+100	2.5	3.0
0+150	2.5	3.0
0+172	2.5	3.0


主驗人員:

事務所:

承辦

紅色表示工區擋移水費部分查驗

107 濁水溪因砂區疏濬土石計畫—支出部分

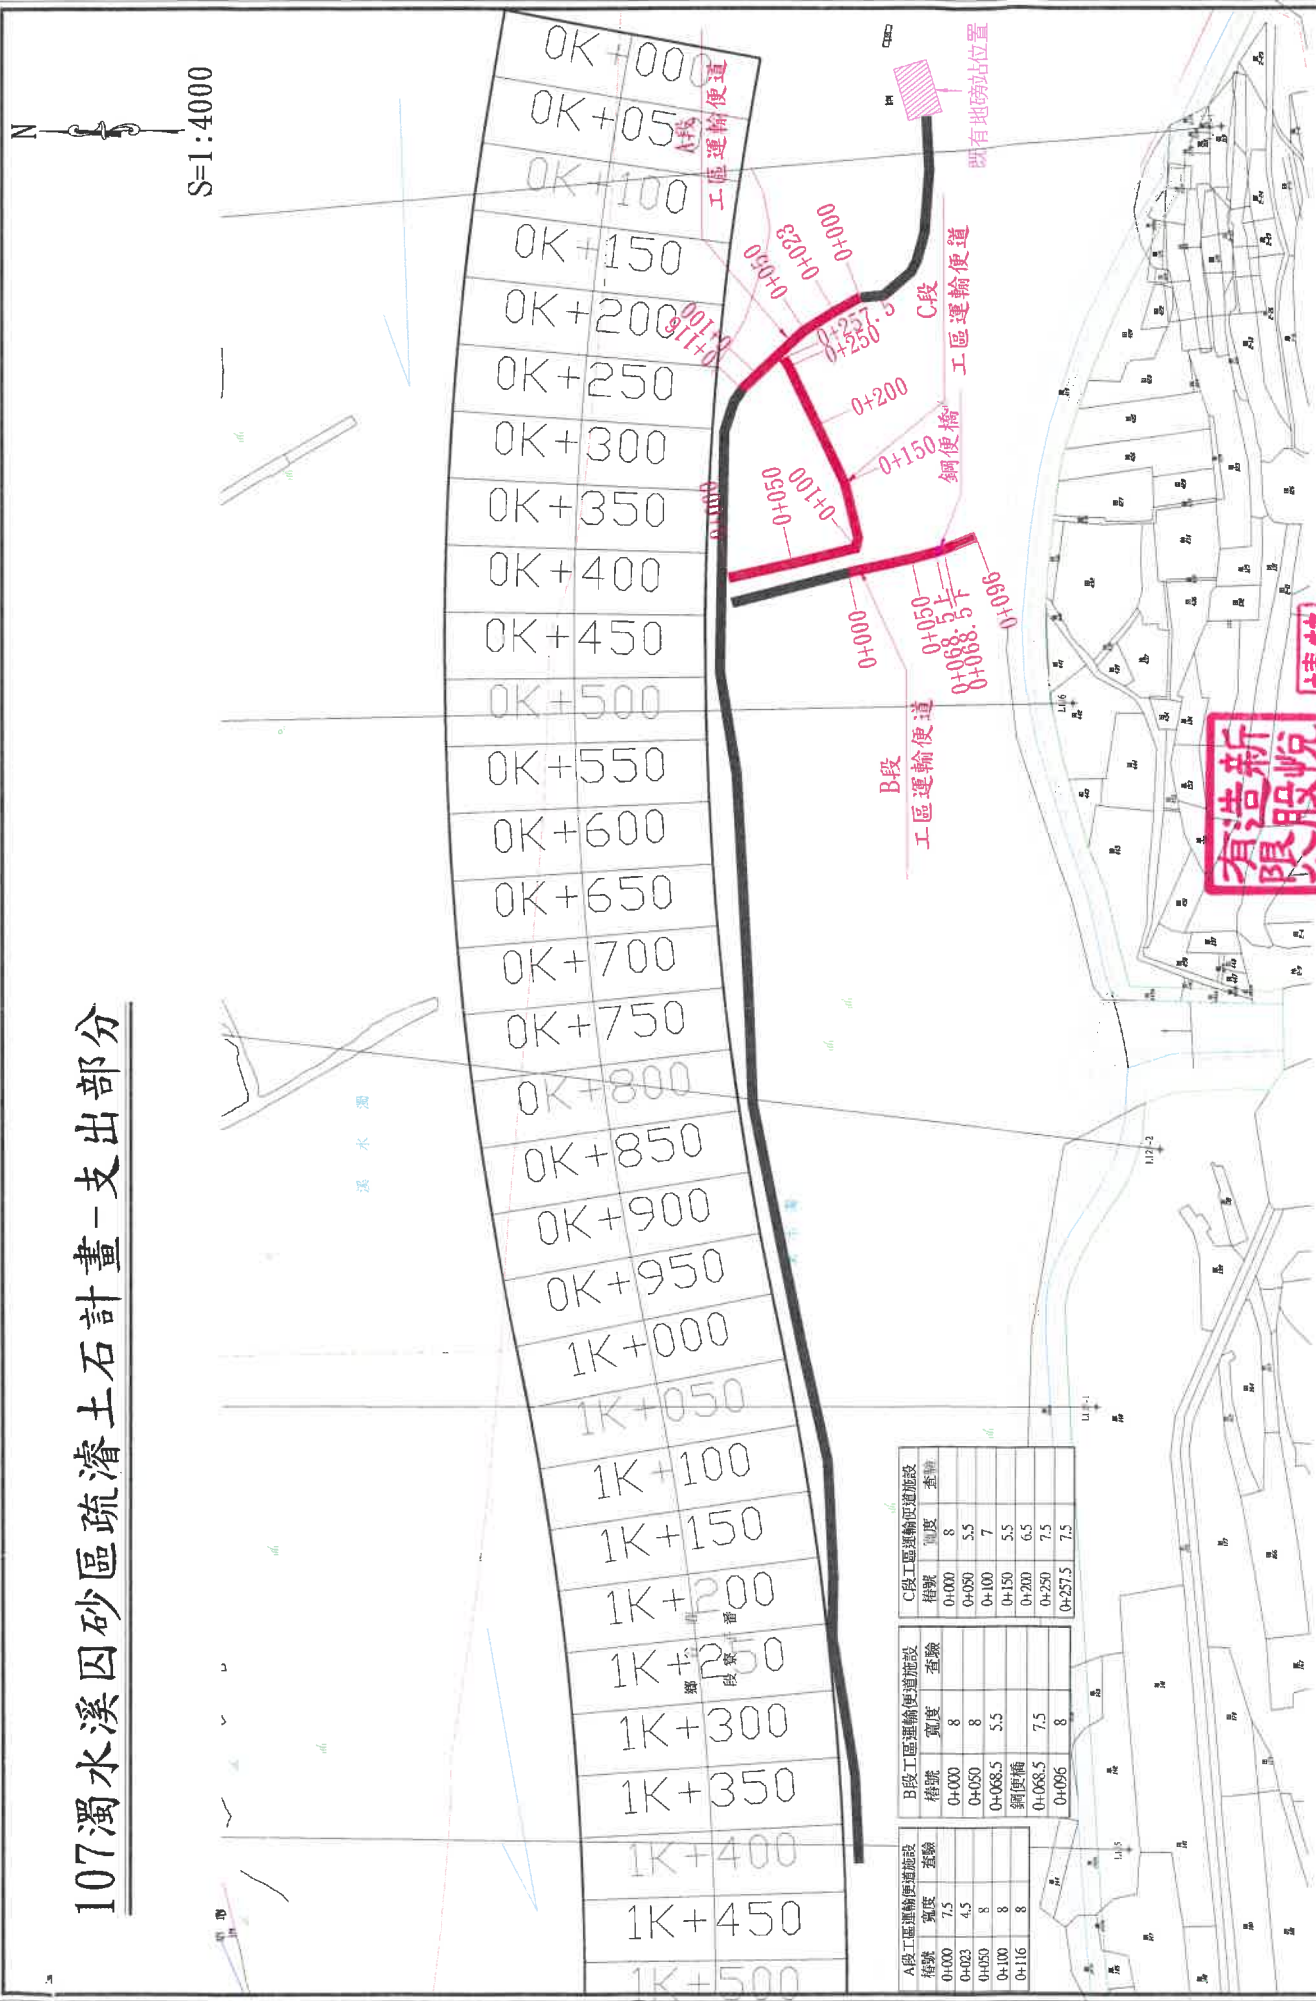

紅色表示工區運輸便道施設部分查驗

事務所:

主驗人員：

經濟部水利署第四河川局

工程名稱	107濁水溪因砂區疏濬土石計畫—支出部分
------	----------------------

圖名平面圖

單位	公尺	比例	如圖
日期	107 年 09 月 07 日		

設計	製圖	描圖
----	----	----

局長

核定

圖 號	第	頁
	共	頁

經濟部水利署第四河川局
運輸便道施設計算表

計畫名稱：107濁水溪因砂區疏濬土石計畫-支出部分

工程地點：南投縣 107年09月07日

橋 號		距 離	寬 度	平 均 寬 度	面 積	運輸便道施設	
A段							
OK+000	0.00	7.50					
OK+023	23.00	4.50	6.00		138.00		
OK+050	27.00	8.00	6.25		168.75		
OK+100	50.00	8.00	8.00		400.00		
OK+116	16.00	8.00	8.00		128.00		
小 計							834.75
B段							
OK+000	0.00	8.00					
OK+050	50.00	8.00	8.00		400.00		
OK+068.5	18.50	5.50	6.75		124.88		
鋼便橋							
OK+068.5	0.00	7.50					
OK+096	27.50	8.00	7.75		213.13		
小 計							738.00
C段							
OK+000	0.00	8.00					
OK+050	50.00	5.50	6.75		337.50		
OK+100	50.00	7.00	6.25		312.50		
OK+150	50.00	5.50	6.25		312.50		
OK+200	50.00	6.50	6.00		300.00		
OK+250	50.00	7.50	7.00		350.00		
OK+257.5	7.50	7.50	7.50		56.25		
小 計							1668.75
總 計							
=							3241 M ²