

經濟部水利署第四河川局
「107 濁水溪因砂區疏濬土石計畫-支出部分」

第一次業務抽查檢測紀錄

- 一、抽查檢測單位：經濟部水利署第四河川局管理課
- 二、疏濬支出標承攬廠商：新悅營造股份有限公司
- 三、檢測人員：
- 四、會測人員：
- 五、檢測日期：107 年 04 月 11 日
- 檢測地點：「107 濁水溪因砂區疏濬土石計畫-支出部分」
1K+700
- 六、檢測成果：如后附件
- ☒ 檢測點統計表
 - ☒ 檢測中相關之照片
 - ☒ 疏濬範圍內檢測平面圖
 - ☒ 疏濬範圍內檢測斷面高程圖
 - ☐ 其他附件：
- 七、檢測結果：
- ☒ 合格
 - ☐ 不合格：詳如檢測點統計表
- 八、檢討與建議：

承辦人：



課室主管：



局長



經濟部水利署第四河川局
「107 濁水溪因砂區疏濬土石計畫-支出部分」

第一次業務抽查檢測點統計表

檢測日期：107 年 04 月 11 日

第 1 頁, 共 1 頁

檢測地點：「107 濁水溪因砂區疏濬土石計畫-支出部分」1K+700

疏濬工程/土石計畫：

界樁號	1K+700		界樁號			界樁號		
設計高程	220.12		設計高程			設計高程		
里程	檢測高程	備註	里程	檢測高程	備註	里程	檢測高程	備註
0								
+83.56	223.54							
+99.29	223.63							
平均	223.58		平均			平均		

備註 1. 檢測高程-設計高程 <0 ，則請於備註欄填註超深高度；檢測高程-設計高程 ≥ 0 者免填。


備註 2. 各檢測點位里程之間距應不小於 25M。

檢測人員：工程員陳重任

107濁水溪囚砂區疏濬土石計畫-支出部分



S=1:10000

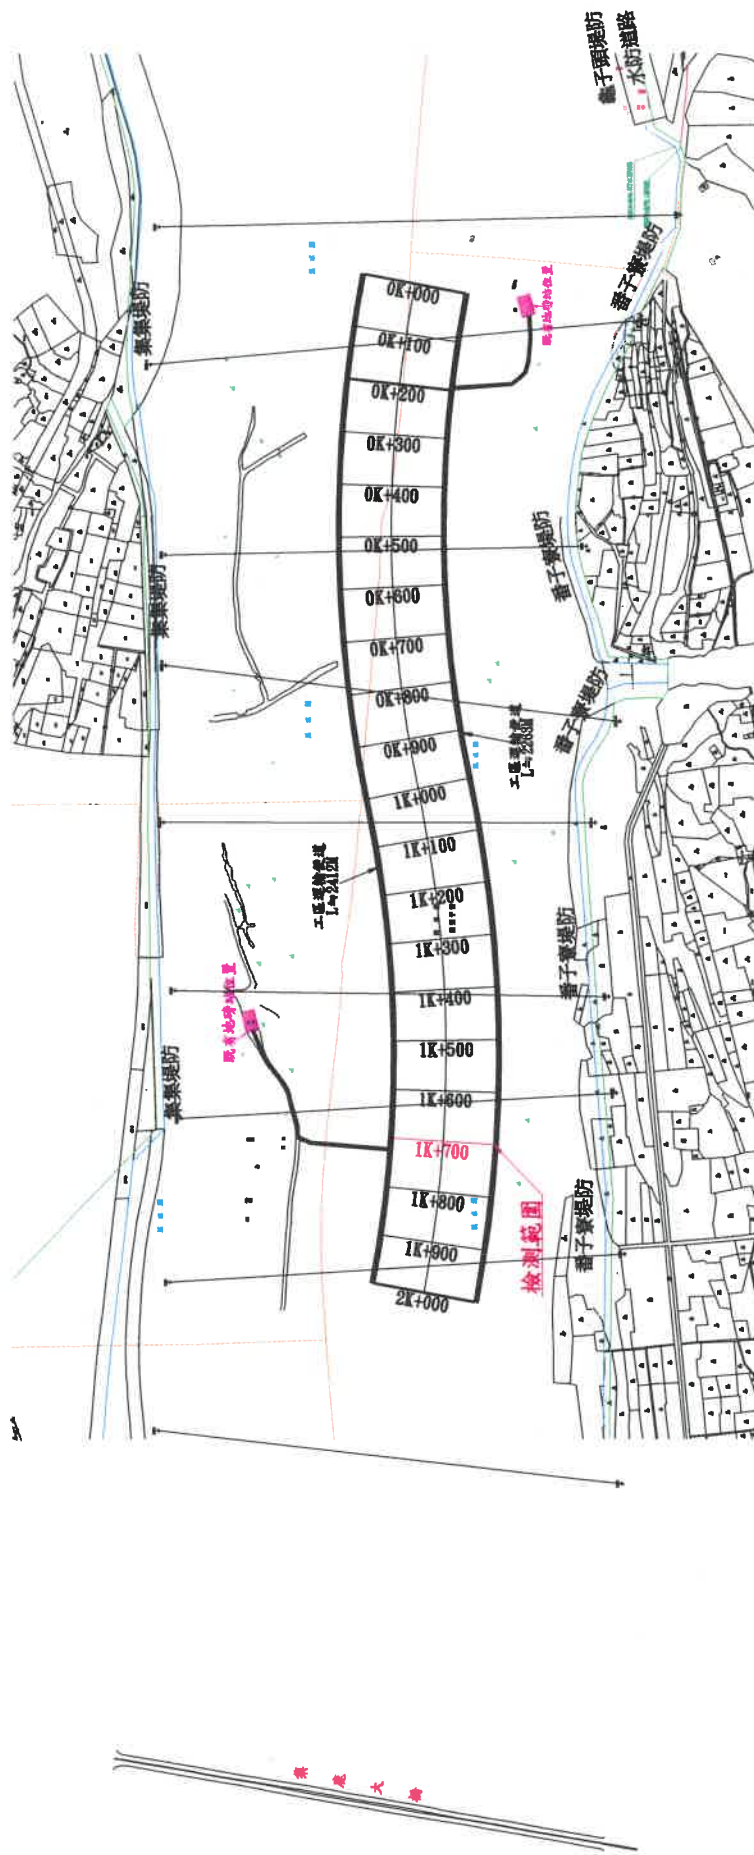

註：紅色表示檢測範圍

檢測人員：

經濟部水利署第四河川局		工程名稱	107清水溪四砂璫疏濬土石計畫支出部分				單位	公尺	比例	如圖		設計		校核	副局長	核定	圖號	
		圖名	平面圖	日期	107年04月11日	製圖	描圖					校核	審核	第			頁	
														共			頁	

地盤線



工程員陳重榮

經濟部水利署第四河川局	工程名稱	107濁水溪因砂區疏濬土石計畫-支出部分					圖名	橫斷面圖(一)		圖號	第 1 頁 共 1 頁
	單位	公尺	比例	1:2000	設計	校核		核定			
	日期	107年04月11日		算圖	審核						