

經濟部水利署第四河川局
「107 濁水溪因砂區疏濬土石計畫-支出部分」

第六次業務抽查檢測紀錄

- 一、抽查檢測單位：經濟部水利署第四河川局管理課
- 二、疏濬支出標承攬廠商：新悅營造股份有限公司
- 三、檢測人員：工程員陳重仁
- 四、會測人員：
- 五、檢測日期：107 年 10 月 30 日
- 檢測地點：「107 濁水溪因砂區疏濬土石計畫-支出部分」
0K+900~1K+000、1K+200、1K+900~2K+000
- 六、檢測成果：如后附件
- ☒ 檢測點統計表
 - ☒ 檢測中相關之照片
 - ☒ 疏濬範圍內檢測平面圖
 - ☒ 疏濬範圍內檢測斷面高程圖
 - ☐ 其他附件：
- 七、檢測結果：
- ☒ 合格
 - ☐ 不合格：詳如檢測點統計表
- 八、 檢討與建議：

承辦人：工程員陳重仁

課室主管：管理課長施陽東

局長：經濟部水利署第四河川局長白烈燿

經濟部水利署第四河川局
「107 濁水溪因砂區疏濬土石計畫-支出部分」

第六次業務抽查檢測點統計表

檢測日期：107 年 10 月 30 日

第 1 頁，共 2 頁

檢測地點：「107 濁水溪因砂區疏濬土石計畫-支出部分」0K+900~1K+000、1K+200、
1K+900~2K+000

疏濬工程/土石計畫：

界樁號	K+900		界樁號	1K+000		界樁號	1K+200	
設計高程	225.86		設計高程	225.14		設計高程	223.71	
里程	檢測高程	備註	里程	檢測高程	備註	里程	檢測高程	備註
						-97.50	226.20	
						-84.39	225.62	
-98.64	228.76		-97.69	227.42		-82.07	226.11	
-76.60	228.50		-74.13	227.31		-65.81	226.58	
-53.92	228.35		-51.28	227.20		-42.36	225.84	
-41.47	227.99		-27.14	227.31		-40.78	226.38	
-22.93	227.90		-2.98	227.42		-15.78	226.63	
0			0			0		
平均	228.30		平均	227.33		平均	226.19	

備註 1.檢測高程-設計高程<0，則請於備註欄填註超深高度；檢測高程-設計高程 ≥ 0 者免填)。

備註 2.各檢測點位里程之間距應不小於 25M。

檢測人員：

工程員陳重任

經濟部水利署第四河川局
「107 濁水溪因砂區疏濬土石計畫-支出部分」

第六次業務抽查檢測點統計表

檢測日期：107 年 10 月 30 日

第 2 頁，共 2 頁

檢測地點：「107 濁水溪因砂區疏濬土石計畫-支出部分」0K+900~1K+000、1K+200、
1K+900~2K+000

疏濬工程/土石計畫：

界樁號	1K+900		界樁號	2K+000		界樁號		
設計高程	218.68		設計高程	217.96		設計高程		
里程	檢測高程	備註	里程	檢測高程	備註	里程	檢測高程	備註
0			0					
+23.30	219.18		+2.45	219.06				
+45.53	219.26		+25.28	219.02				
+69.80	219.35		+50.00	218.91				
+97.42	220.34		+74.24	218.98				
			+96.19	218.96				
平均	219.53		平均	218.98		平均		


備註 1.檢測高程-設計高程<0，則請於備註欄填註超深高度；檢測高程-設計高程 ≥ 0 者免填)。

備註 2.各檢測點位里程之間距應不小於 25M。

檢測人員：

工程員陳重仁

107濁水溪因砂區疏濬土石計畫-支出部分

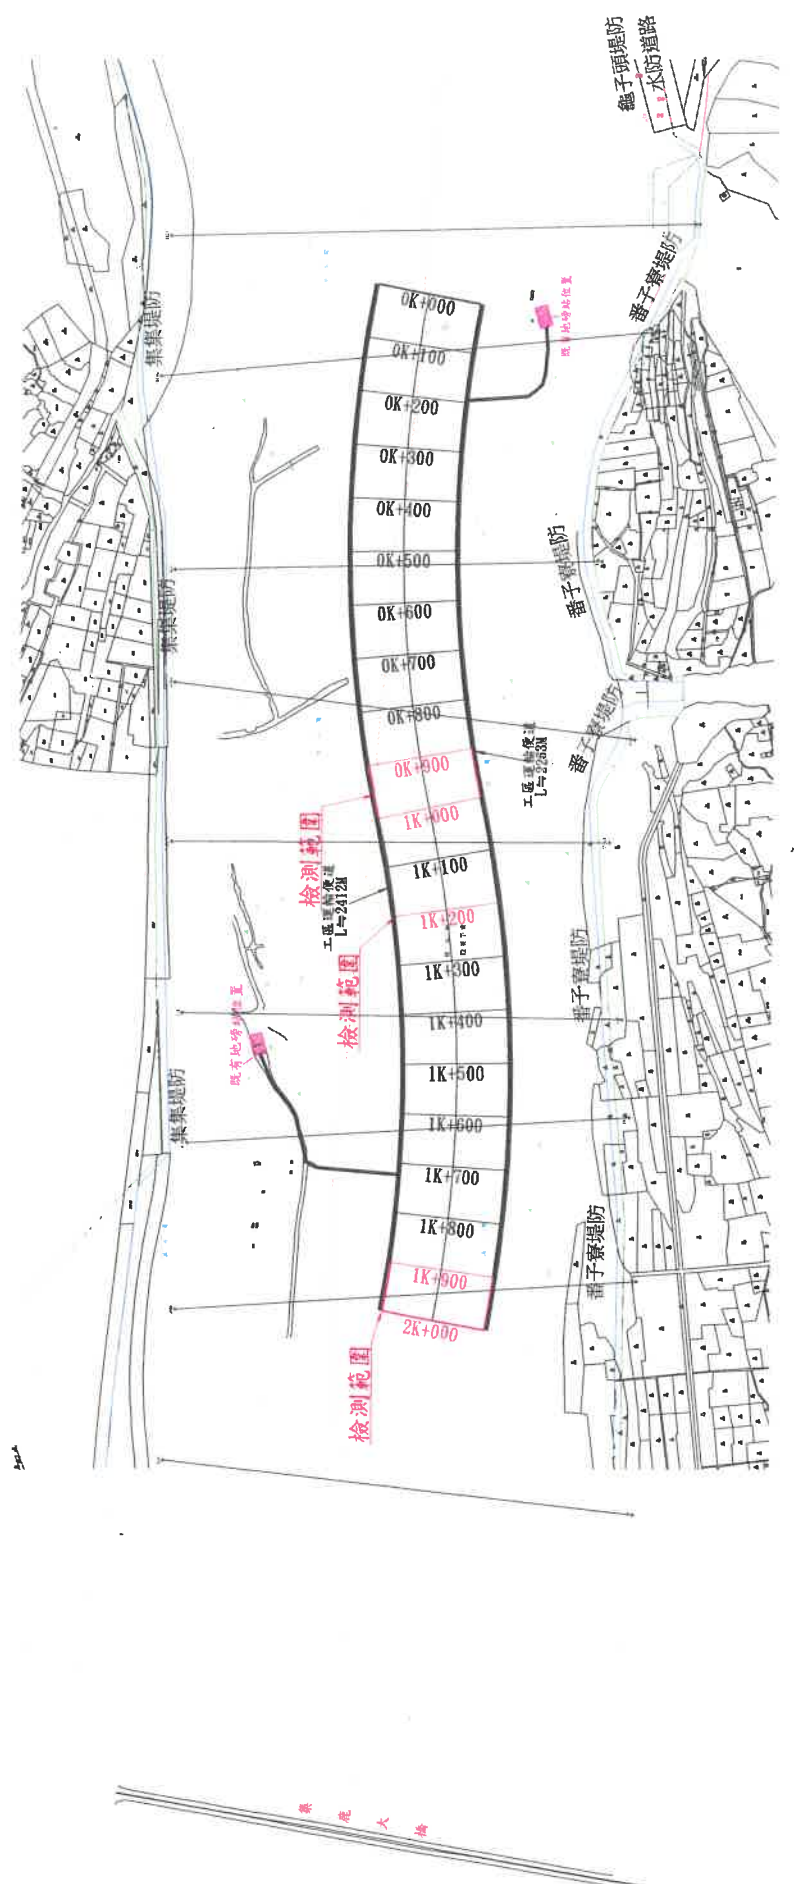

註：紅色表示檢測範圍

工程人員：陳重仁


經濟部水利署第四河川局	工程名稱	107濁水溪因砂區疏濬土石計畫-支出部分	單位	公尺	比例	如圖	設計	校核	副局長	核定	圖號	
							製圖					審核
							描圖					
	圖名	平面圖	日期	107年10月30日						頁共		

計畫線


地盤線

挖方

FL=217.96
GL=222.08
A=962.40

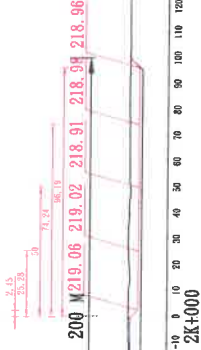


FL=218.68
GL=222.74
A=963.60

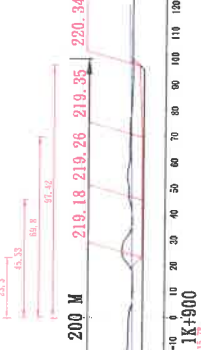


FL=223.71
GL=227.81
A=781.57



FL=225.14
GL=230.04
A=653.86

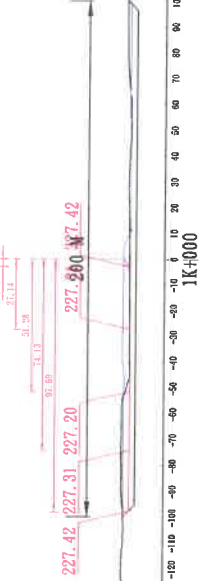

FL=225.86
GL=227.40
A=570.11

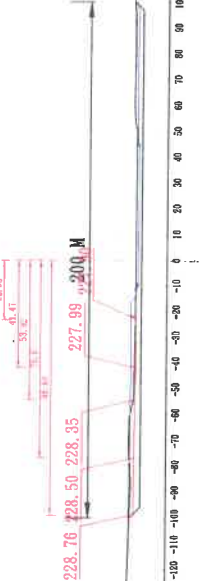

註：藍色表示施工前地盤線
註：紅色表示檢測高程

檢測人員：工程員陳重仁

工程名稱		107高水溪因砂區疏濬土石計畫-支出部分		圖名		橫斷面圖(一)	
單位	公尺	比例	1:2000	設計	校核	附局長	核定
日期	107年10月30日	製圖	樹圖	審核			
圖號		圖號		圖號		圖號	
圖號		圖號		圖號		圖號	