

經濟部水利署第四河川局
「107 濁水溪因砂區疏濬土石計畫-支出部分」

第二次業務抽查檢測紀錄

一、抽查檢測單位：經濟部水利署第四河川局管理課

二、疏濬支出標承攬廠商：新悅營造股份有限公司

三、檢測人員：

四、會測人員：

五、檢測日期：107 年 05 月 31 日

檢測地點：「107 濁水溪因砂區疏濬土石計畫-支出部分」
0K+300~0K+400

六、檢測成果：如后附件

☒ 檢測點統計表

☒ 檢測中相關之照片

☒ 疏濬範圍內檢測平面圖

☒ 疏濬範圍內檢測斷面高程圖

☐ 其他附件：

七、檢測結果：

☒ 合格

☐ 不合格：詳如檢測點統計表

八、檢討與建議：


承辦人：



課室主管：



局長：

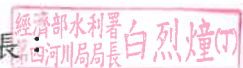

經濟部水利署第四河川局
「107 濁水溪因砂區疏濬土石計畫-支出部分」

第二次業務抽查檢測點統計表

檢測日期：107 年 05 月 31 日

第 1 頁，共 1 頁

檢測地點：「107 濁水溪因砂區疏濬土石計畫-支出部分」0K+300~0K+400

疏濬工程/土石計畫：



界樁號	0K+300		界樁號	0K+400		界樁號		
設計高程	230.17		設計高程	229.45		設計高程		
里程	檢測高程	備註	里程	檢測高程	備註	里程	檢測高程	備註
			-13.62	230.48				
-6.67	231.13		-2.92	230.25				
0			0					
+9.30	231.35		+19.57	230.16				
+24.74	231.57							
+48.50	231.37							
+73.34	231.56							
平均	231.39		平均	230.29		平均		

備註 1.檢測高程-設計高程 <0 ，則請於備註欄填註超深高度；檢測高程-設計高程 ≥ 0 者免填)。

備註 2.各檢測點位里程之間距應不小於 25M。

檢測人員： 工程員陳重仁

107濁水溪囚砂區疏濬土石計畫-支出部分

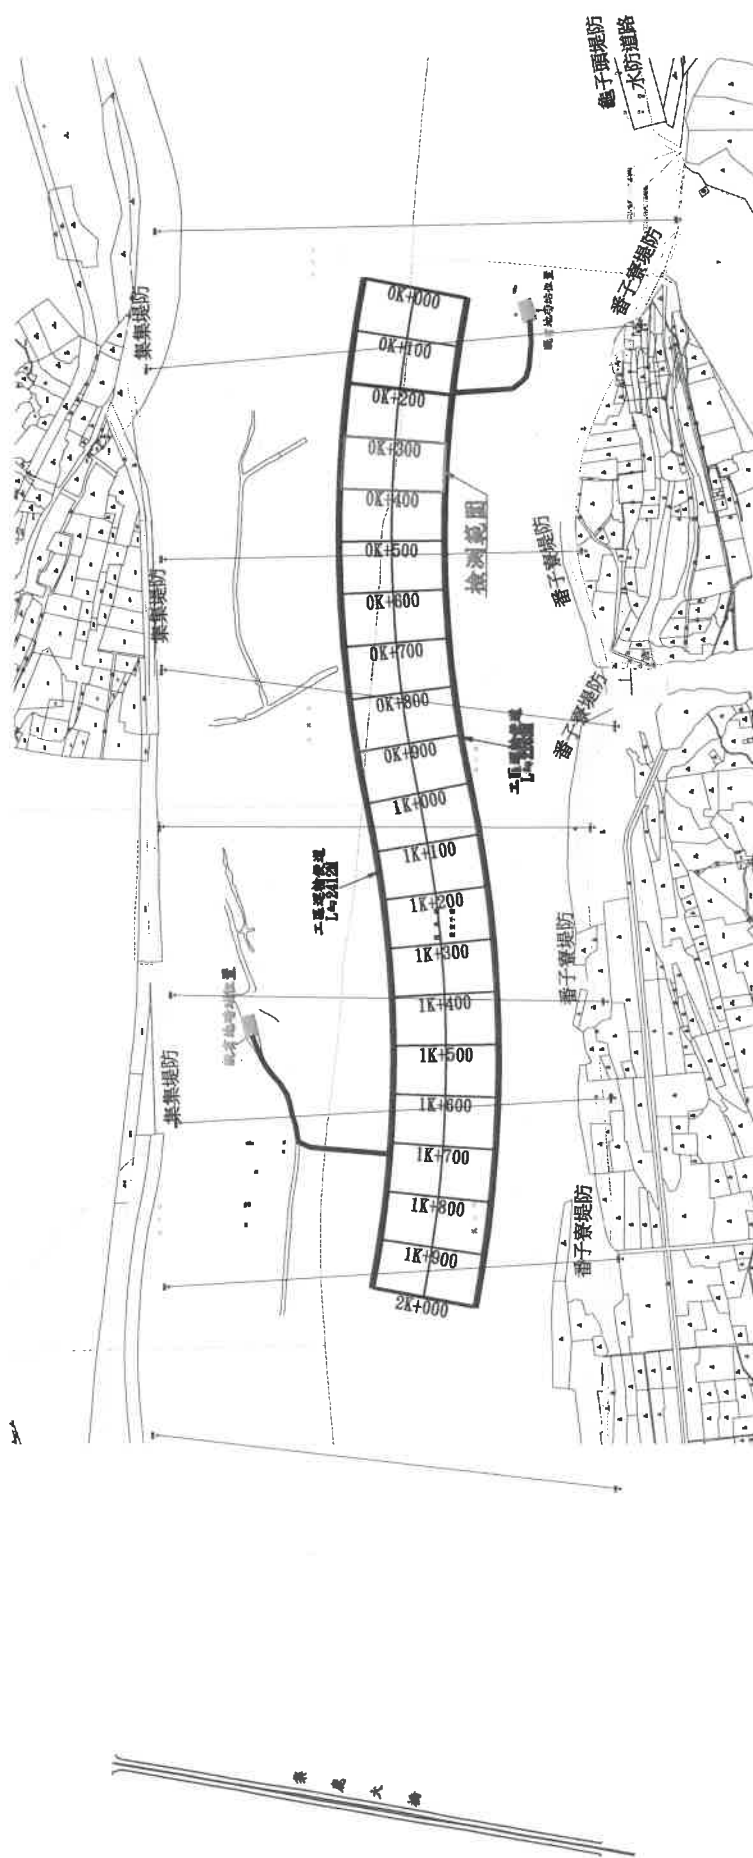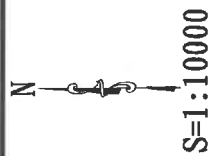

註：紅色表示檢測範圍






檢測人員：

經濟部水利局第四河川局		工程名稱		107萬水溪四砂區疏濬土石計畫-支出部分		單位	公尺	比例	如圖		設計	校核		副局長		核定		圖號	
		圖名		平圖		日期	107年05月31日				算圖	審核						算其頁	
											繪圖							頁頁	

計畫線

地盤線

挖方

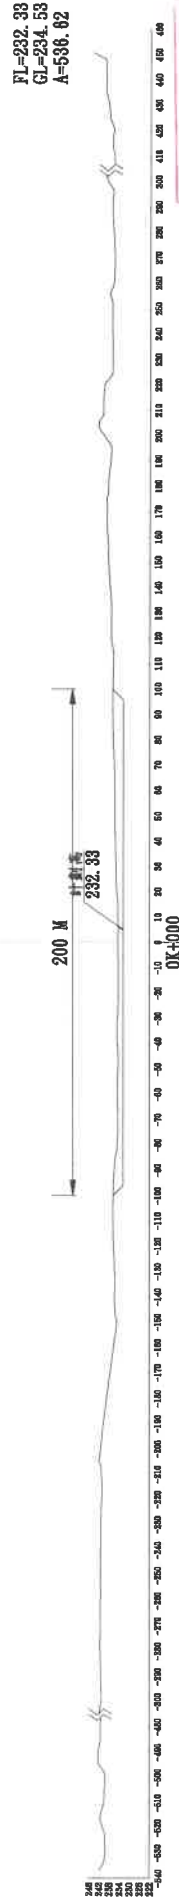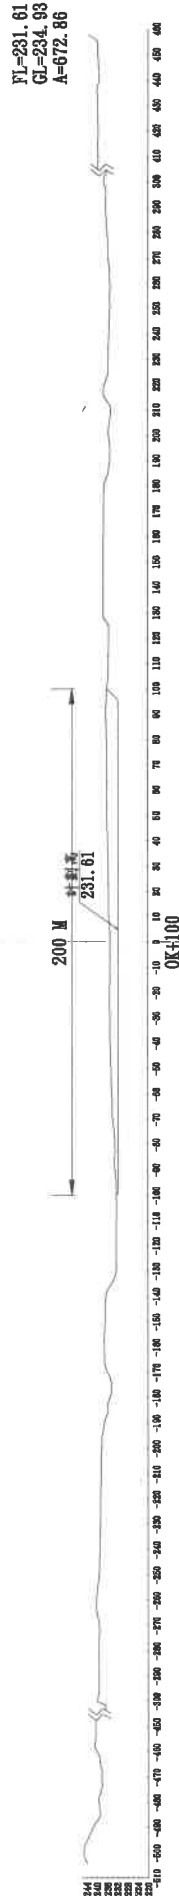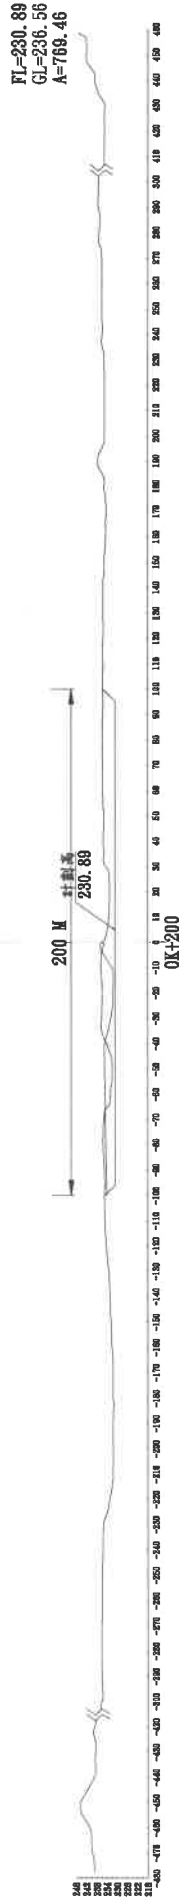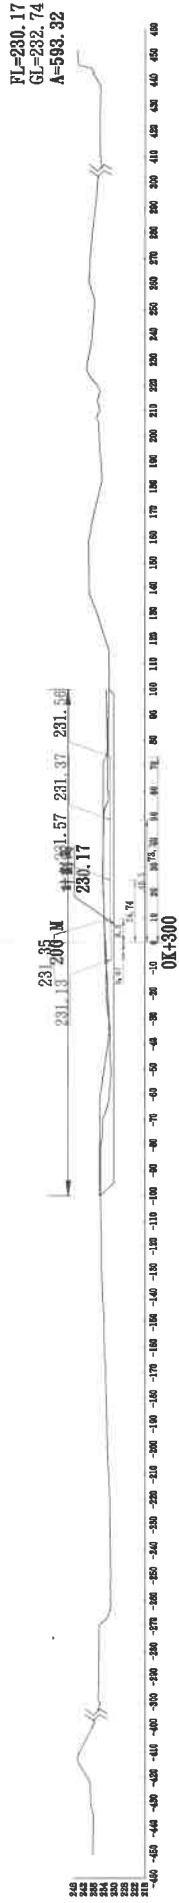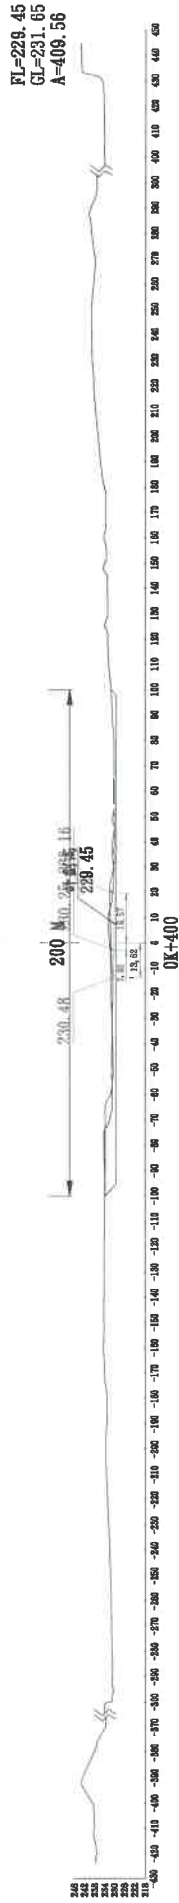

工務處

檢測人員:

註: 藍色表示施工前地盤線
註: 紅色表示檢測高程

工程名稱		107濁水溪因砂區疏濬土石計畫-支出部分		圖名		橫断面圖(一)	
單位		公尺		比例		1:2000	
日期		107年05月31日		設計		製圖	
校核		審核		附局長		核定	
圖號		第		頁		共	