


107濁水溪因砂區疏濬土石計畫-支出部分

N
S=1:5000

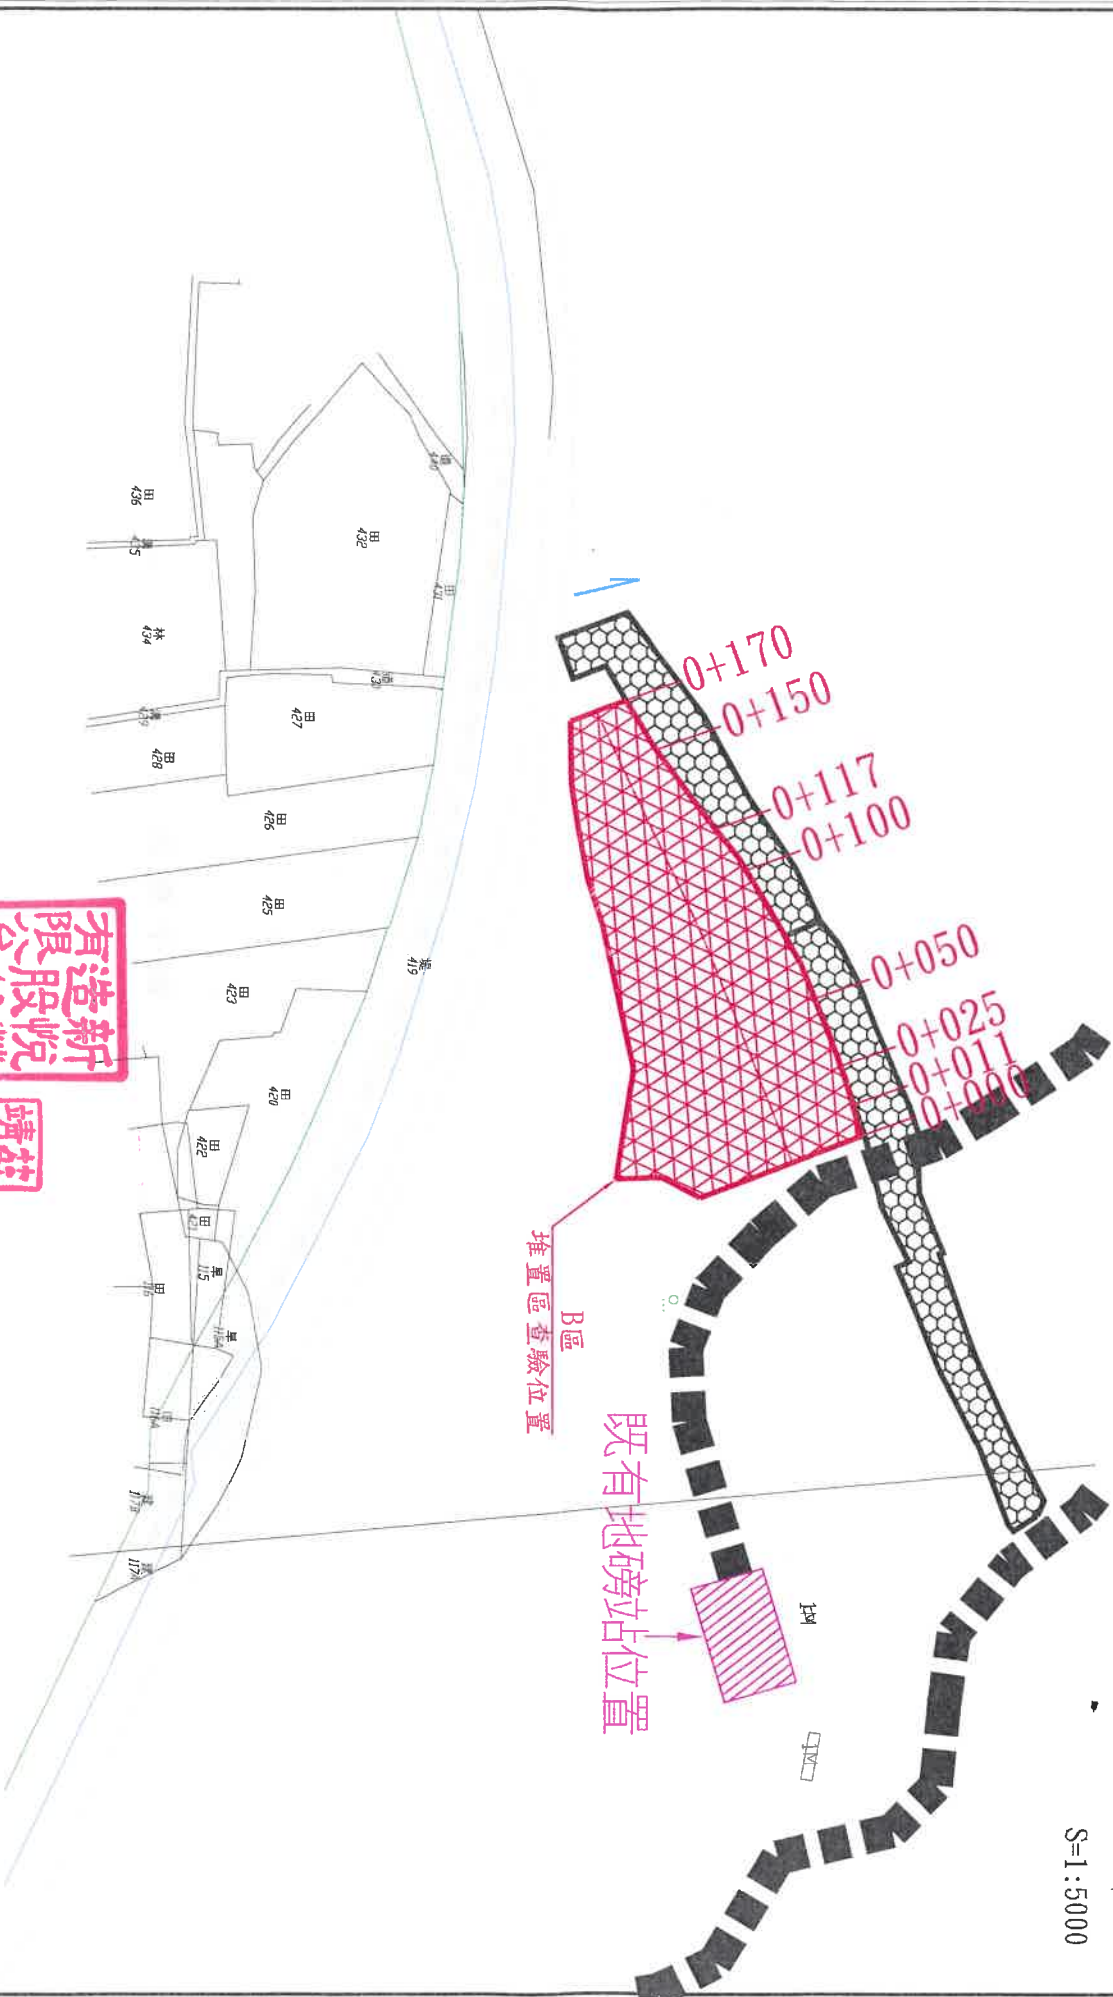

紅色表示培厚區填方地盤線部分查驗

新悅股份有限公司
承造商









林如敏

工務所:

主驗人員:

工程名稱	單位	公尺	比例	設計	校核	副局長	核定	圖號
107濁水溪因砂區疏濬土石計畫-支出部分	公尺	107	年 04 月 25 日	製圖	審核			第 頁
圖名	平面圖一 B區	日期	107 年 04 月 25 日	描圖	審核			共 頁

經濟部水利署第四河川局

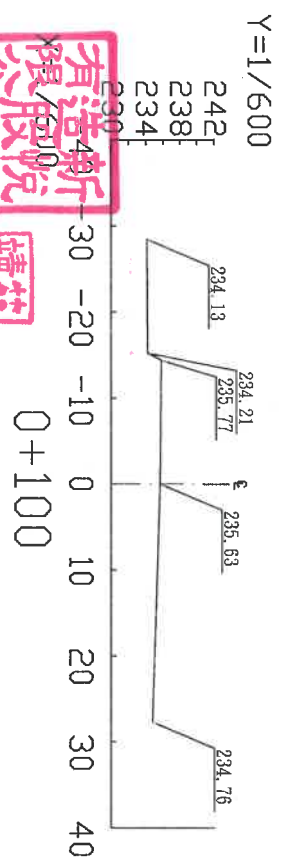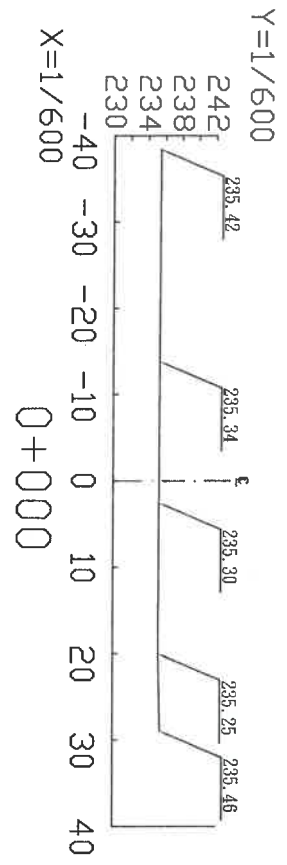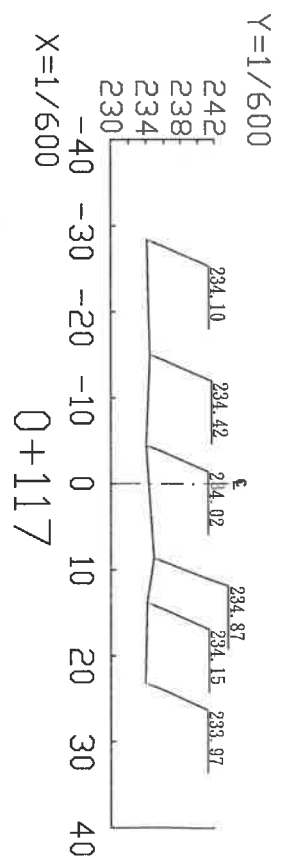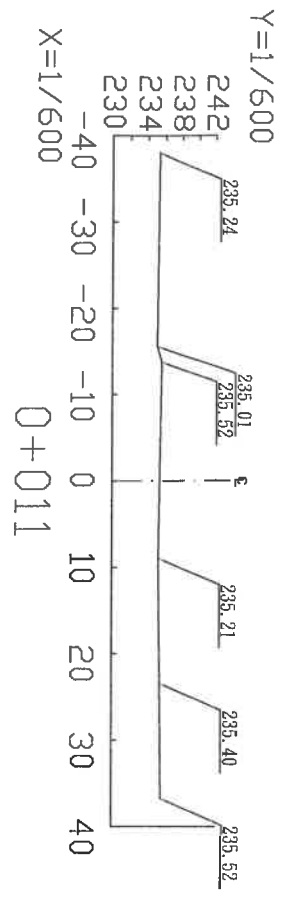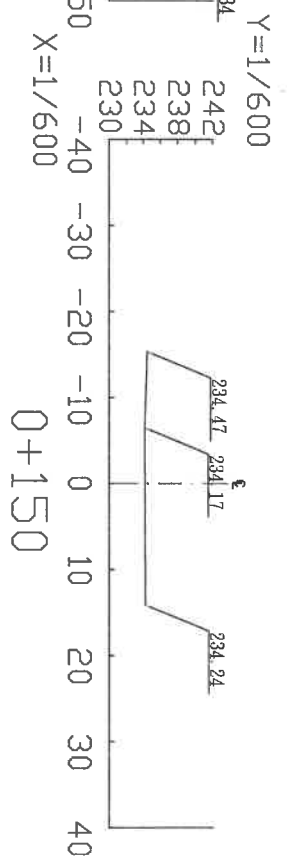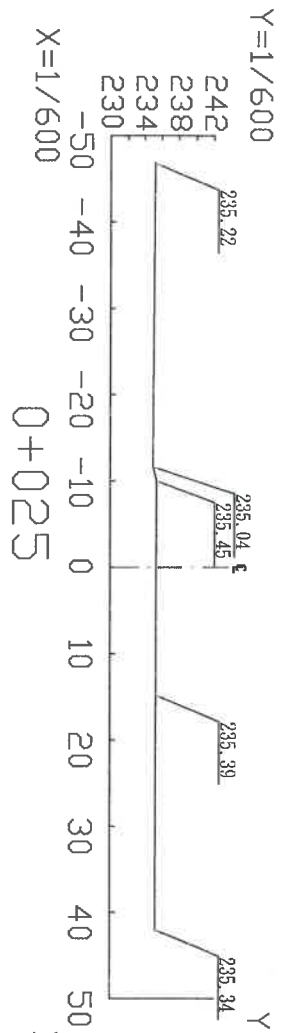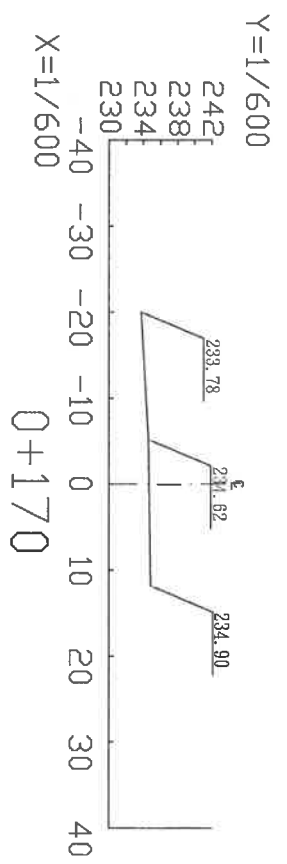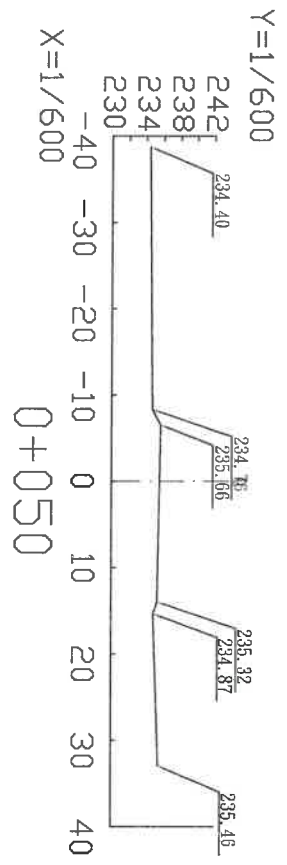

紅色表示培厚區填方地盤線部分查驗

有造新
限股份
司
靖如蘇

工務所： 主驗人員：

經濟部水利署第四河川局

工程名稱	單位	公尺	比例	如圖	設計	校核	校核	副局長	核定	圖號
107濁水溪四砂區疏濬土石計畫-支出部分	日期	107年04月25日			製圖	審核				第 頁
圖名	校核				審核					共 頁