

經濟部水利署第四河川局
「107 濁水溪因砂區疏濬土石計畫-支出部分」

第十九次業務抽查檢測紀錄

一、抽查檢測單位：經濟部水利署第四河川局管理課

二、疏濬支出標承攬廠商：新悅營造股份有限公司

三、檢測人員：工程員陳重任

四、會測人員：

五、檢測日期：108 年 07 月 22 日

檢測地點：「107 濁水溪因砂區疏濬土石計畫-支出部分」
1K+200~1K+400

六、檢測成果：如后附件

- 檢測點統計表
- 檢測中相關之照片
- 疏濬範圍內檢測平面圖
- 疏濬範圍內檢測斷面高程圖
- 其他附件：

七、檢測結果：

- 合格
- 不合格：詳如檢測點統計表

八、 檢討與建議：

承辦人：

工程員陳重任

課室主管

管理課長 施陽東

局長

第四河川局長 李友平

正工程師蕭翔元

經濟部水利署第四河川局
「107 濁水溪囚砂區疏濬土石計畫-支出部分」

第十九次業務抽查檢測點統計表

檢測日期：108 年 07 月 22 日

第 1 頁，共 1 頁

檢測地點：「107 濁水溪囚砂區疏濬土石計畫-支出部分」1K+200~1K+400

疏濬工程/土石計畫：

界樁號	1K+200		界樁號	1K+300		界樁號	1K+400	
設計高程	223.71		設計高程	222.99		設計高程	222.27	
里程	檢測高程	備註	里程	檢測高程	備註	里程	檢測高程	備註
	-79.07	224.29						
	-62.41	224.14						
	-44.55	224.22				-58.51	222.63	
	-22.82	224.61				-36.09	222.82	
	-21.92	224.97				-15.55	223.02	
	-13.15	225.06	-6.13	224.34		-15.10	223.72	
	0		0	224.19		0		
	+8.75	225.00	+9.59			+1.84	223.69	
	+30.30	224.96	+24.64	224.06		+2.84	222.87	
			+25.54	223.29		+19.82	222.81	
			+37.45	223.12				
平均	224.65		平均	223.80		平均	223.08	

備註 1.檢測高程-設計高程 <0 ，則請於備註欄填註超深高度；檢測高程-設計高程 ≥ 0 者免填。


備註 2.各檢測點位里程之間距應不小於 25M。

檢測人員：

工程員陳重任

107濁水溪因砂區疏濬土石計畫-支出部分

N
S=1:10000

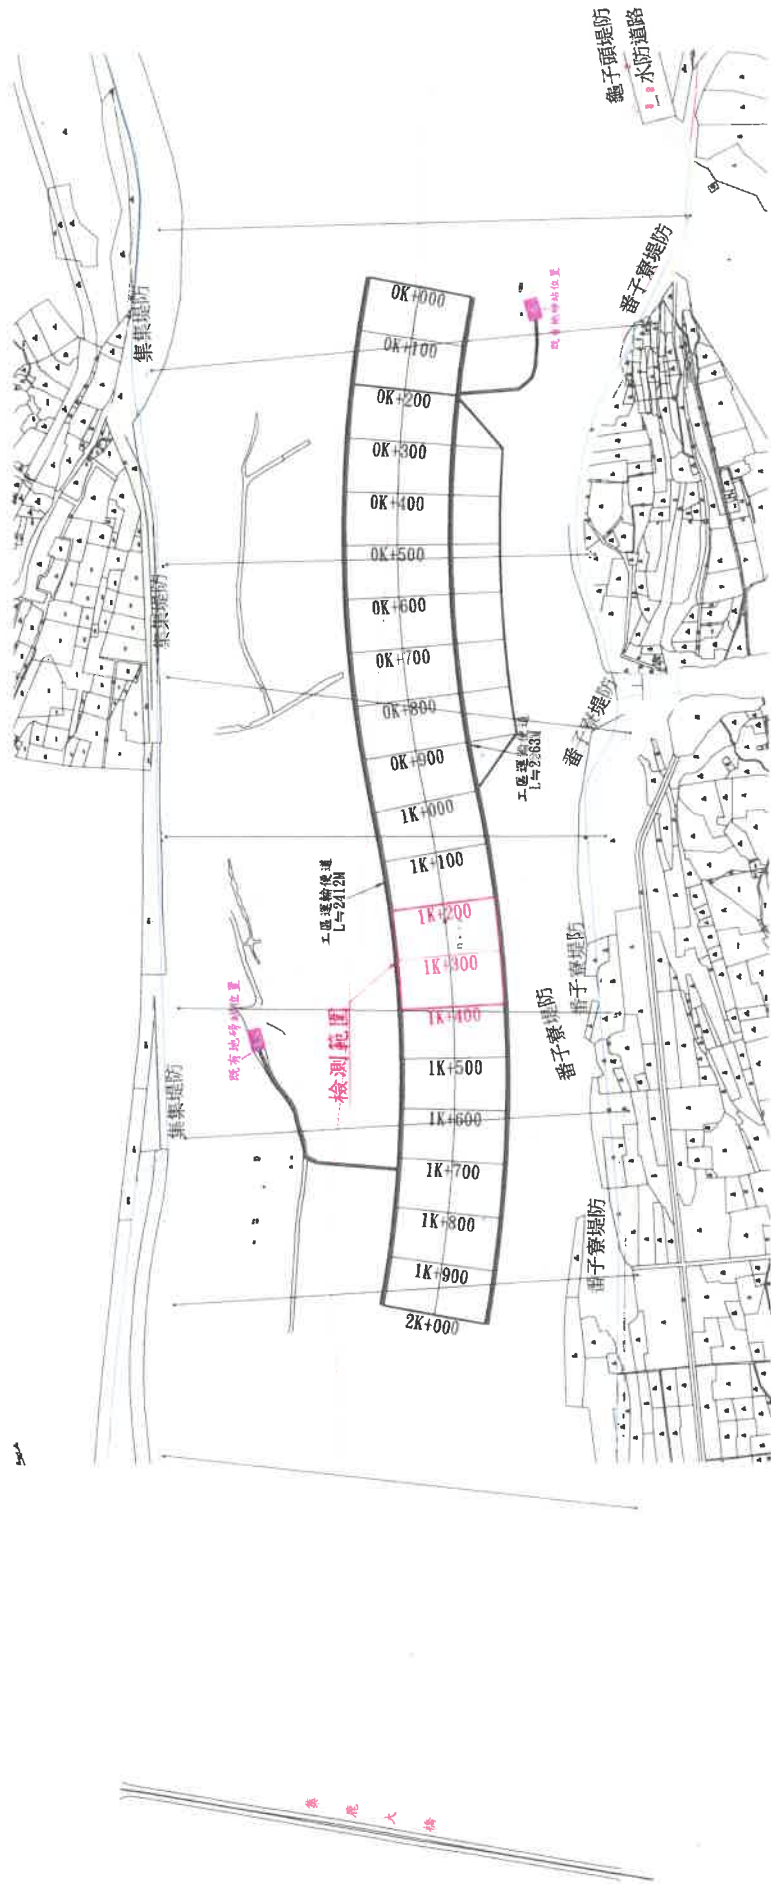

註：紅色表示檢測範圍

檢測人員：工程師陳重任

工程名稱	107濁水溪因砂區疏濬土石計畫-支出部分		單位	公尺	比例	如圖	設計	校核	副局長	核定	圖號	頁
	圖名	平面圖										日期

經濟部水利署第四河川局

計畫線

地盤線

挖方



FL=222.27
GL=223.66
A=845.52

200 M

223.72
222.69
222.87
222.81

222.68 222.82 223.02

18.87
15.3
13.6

35.03
18.87
15.3
13.6

58.31

10 20 30 40 50 60 70 80 90 100 110 120 130 140 150 160 170 180 190 200 210 220 230 240 250 260 270 280 290 300 310 320 330 340 350 360 370 380 390 400 410 420 430 440

IK+400

FL=222.99
GL=228.44
A=841.95

200 M

224.06
224.19
224.29
223.12

224.34

17.45
15.13
13.52

35.03
18.87
15.3
13.6

58.31

10 20 30 40 50 60 70 80 90 100 110 120 130 140 150 160 170 180 190 200 210 220 230 240 250 260 270 280 290 300 310 320 330 340 350 360 370 380 390 400 410 420 430 440

IK+300

FL=223.71
GL=227.81
A=781.57

200 M

224.61
224.14
224.22
225.06
224.96

224.29

17.45
15.13
13.52

35.03
18.87
15.3
13.6

58.31

10 20 30 40 50 60 70 80 90 100 110 120 130 140 150 160 170 180 190 200 210 220 230 240 250 260 270 280 290 300 310 320 330 340 350 360 370 380 390 400 410 420 430 440

IK+200

註：紅色表示檢測高程

工程師陳重任

檢測人員

工程名稱 107濁水溪區砂區疏濬土石計畫-支出部分	圖名 橫斷面圖(一)	單位	公尺	比例	1:2000	設計	校核	附局長	核定	圖號	
		日期	108年07月22日	日期	108年07月22日	繪圖	審核	圖號	核定	圖號	
										頁數	共
										頁數	共

經濟部水利署第四河川局