

表 錄 紀 驗 查 樁 界

工程名稱：107濁水溪因砂區疏濬土石計畫-支出部分

工程地點：南投縣

查驗日期：108年07月04日

主辦機關：經濟部水利署第四河川局

查驗位置:

承包廠商：新悅營造股份有限公司

查驗人員：


[illegible]

廠商：


技師：

工務所：


查驗人員：

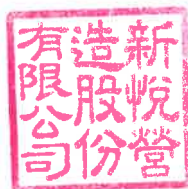

工程名稱：「107濁水溪因砂區疏濬土石計畫-支出部分」

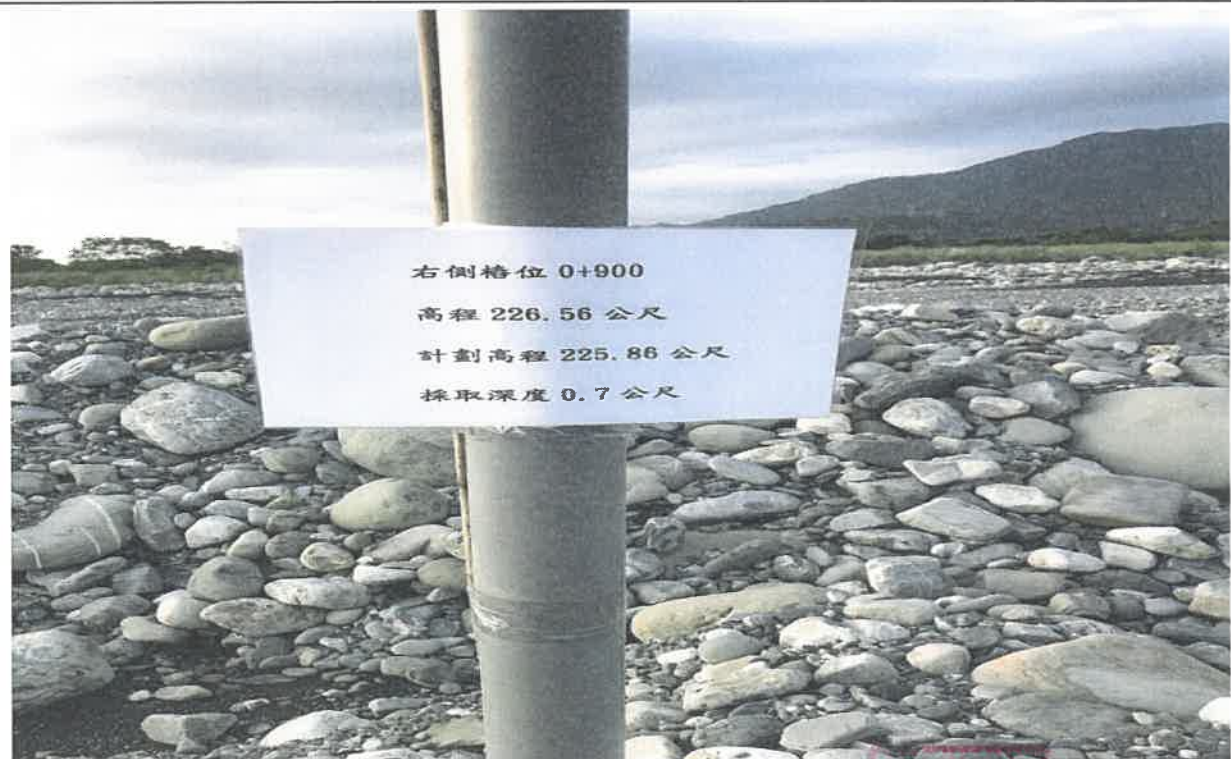

照片說明：界樁L900

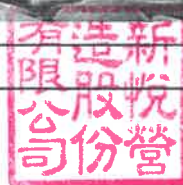

工程名稱：「107濁水溪因砂區疏濬土石計畫-支出部分」



照片說明：界樁L1000


新悅營造
股份有限公司

蘇靖茹

工程名稱：「107濁水溪因砂區疏濬土石計畫-支出部分」




照片說明：界樁L1100

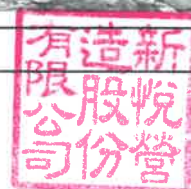

工程名稱：「107濁水溪因砂區疏濬土石計畫-支出部分」




照片說明：界樁L1200

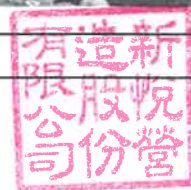

工程名稱：「107濁水溪因砂區疏濬土石計畫-支出部分」




照片說明：界樁L1300

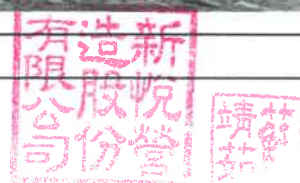

工程名稱：「107濁水溪因砂區疏濬土石計畫-支出部分」




照片說明：界樁L1400

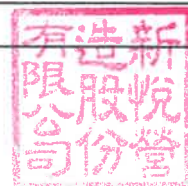

工程名稱：「107濁水溪因砂區疏濬土石計畫-支出部分」




照片說明：界樁L1500

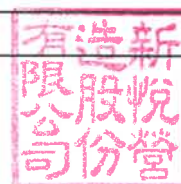

工程名稱：「107濁水溪因砂區疏濬土石計畫-支出部分」



照片說明：界樁L1600

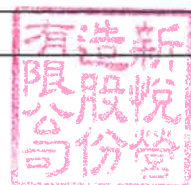

工程名稱：「107濁水溪因砂區疏濬土石計畫-支出部分」




照片說明：界樁1+900

新悅營造
股份有限公司

靖茹蘇

107濁水溪因砂區疏濬土石計畫-支出部分

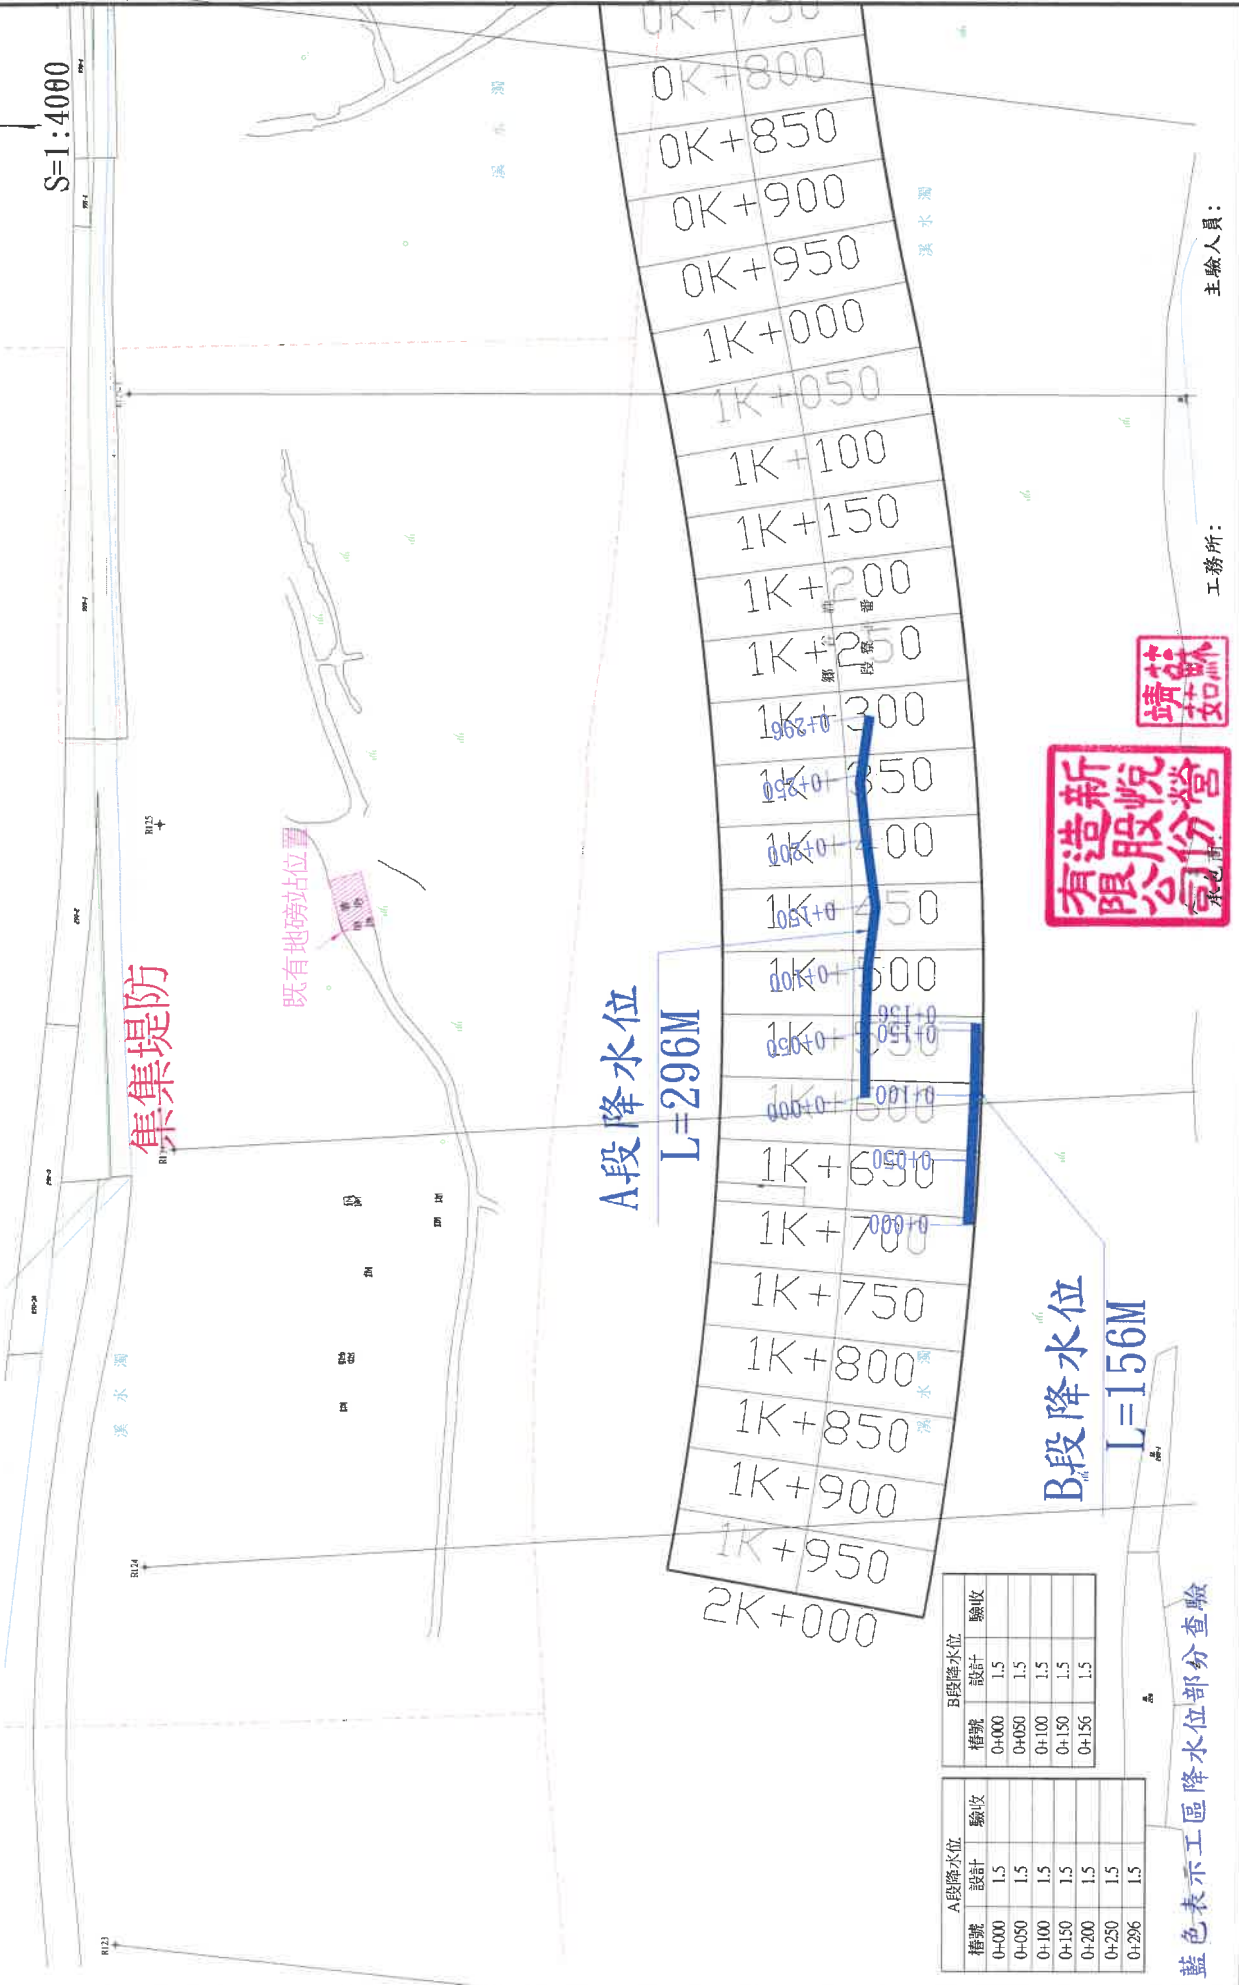

A段降水位		B段降水位	
槽號	設計	槽號	設計
0+000	1.5	0+000	1.5
0+050	1.5	0+050	1.5
0+100	1.5	0+100	1.5
0+150	1.5	0+150	1.5
0+200	1.5	0+156	1.5
0+250	1.5		
0+296	1.5		


藍色表示工區降水位部分查驗

工務所：主驗人員：

工程名稱	107濁水溪因砂區疏濬土石計畫-支出部分	單位	公尺	比例	如圖	設計	校核	圖號	圖第	頁共
圖名	平面圖	日期	107年11月22日			製圖	審核	副局長	核定	
經濟部水利署第四河川局										

李子惠敏

107濁水溪因砂區疏濬土石計畫—支出部分

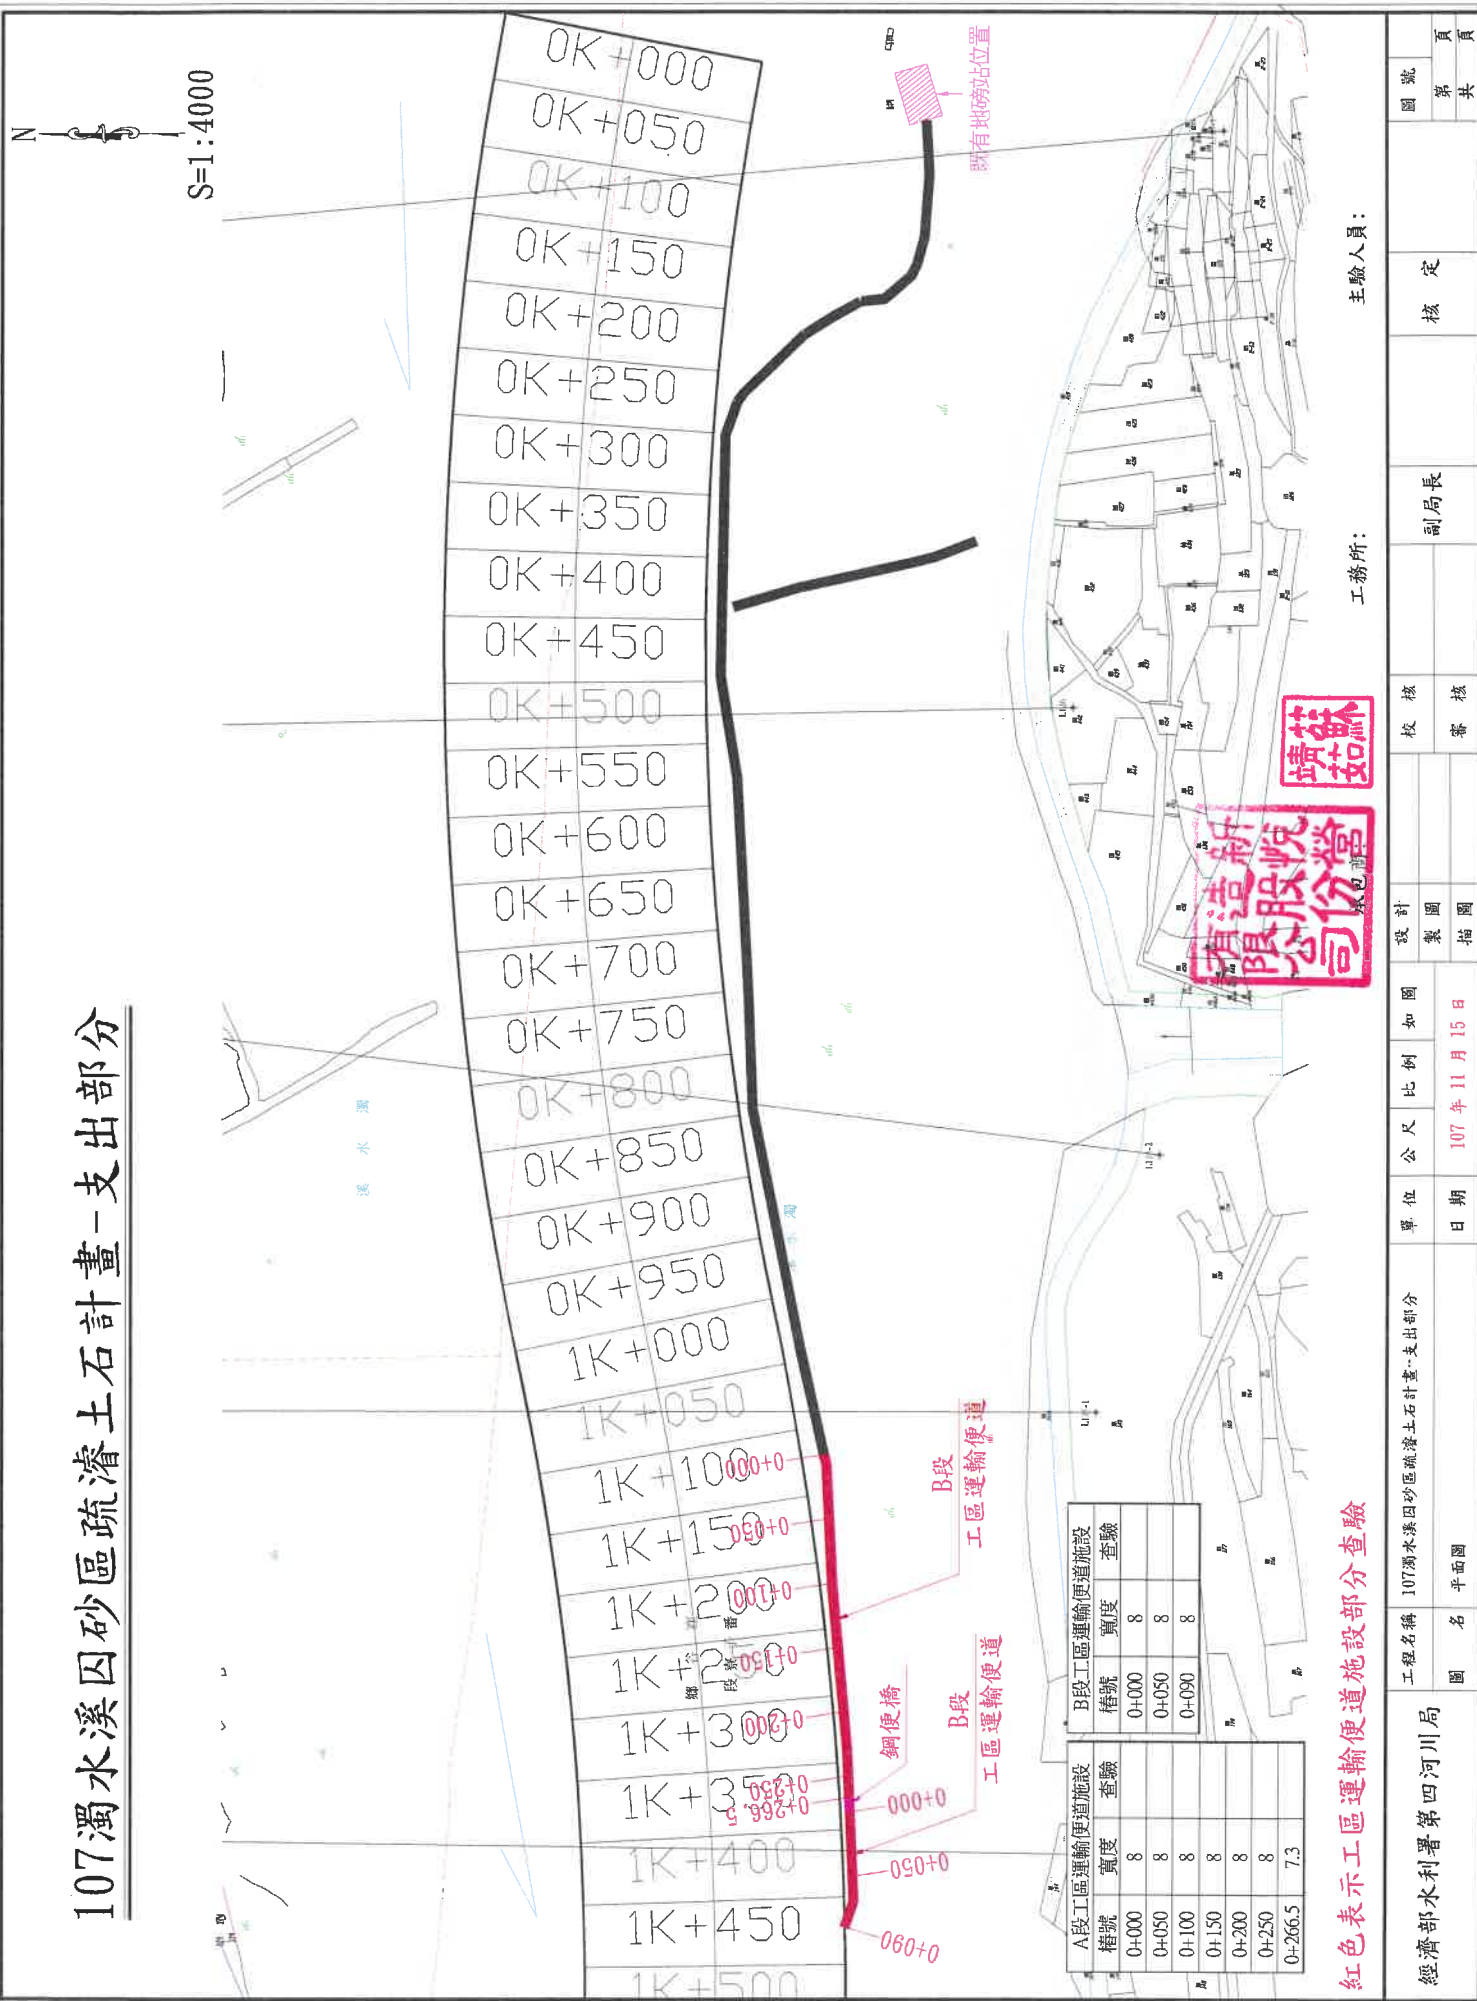

紅色表示工區運輸便道施設部分查驗

經濟部水利署第四河川局	工程名稱	107濁水溪四砂區疏濬土石計畫--支出部分				單位	公尺	比例	如圖	設計	校核	副局長	核定	圖號
	圖名	平面圖	日期	107年11月15日	製圖	描圖	審核	頁						
								共						

工程名稱：「107濁水溪因砂區疏濬土石計畫-支出部分」



照片說明:取水池

工程名稱：「107濁水溪因砂區疏濬土石計畫-支出部分」



照片說明:取水池