



107 濁水溪囚砂區疏濬土石計畫-支出部分

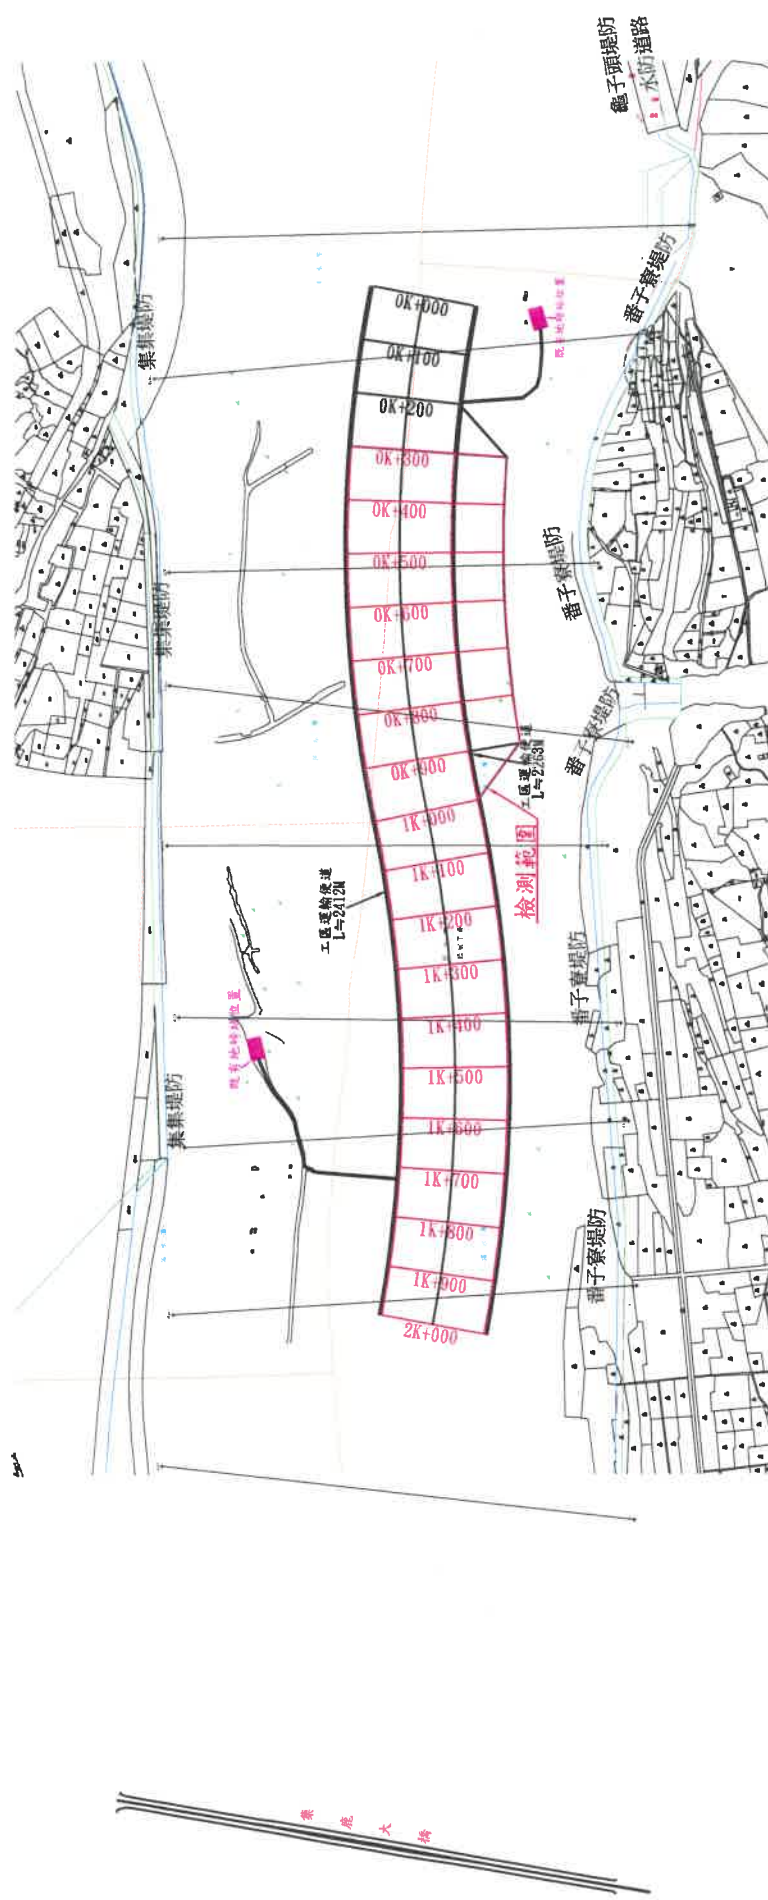

註：紅色表示檢測範圍


經濟部水利署第四河川局	工程名稱	107萬水溪因砂區疏濬土石計畫-支出部分	單位	公尺	比例	如圖	設計	校核	副局長	核定	圖號
	圖名	平面圖	日期	108年05月16日			製圖	審核			
							描圖				

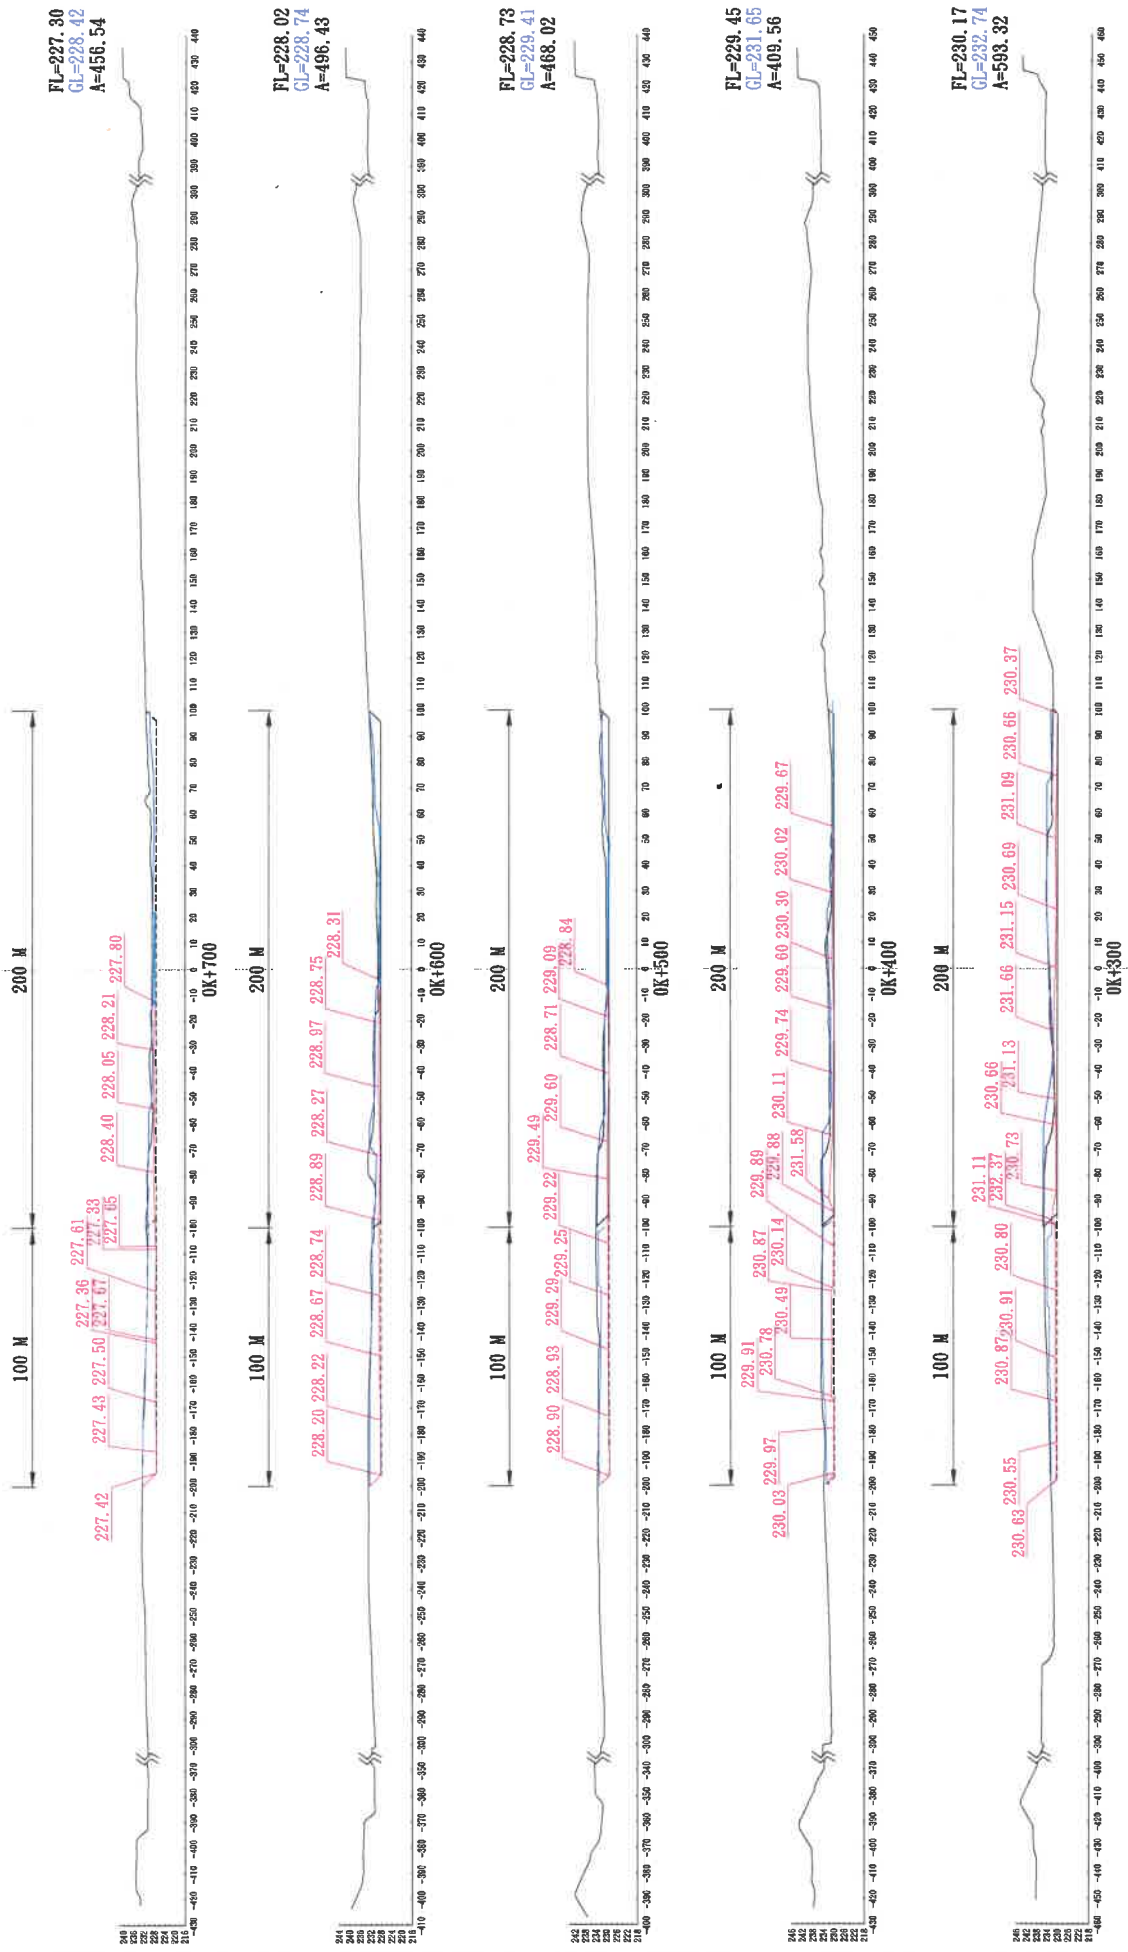


註：藍色表示施工前地盤線
註：紅色表示檢測高程

經濟部水利署第四河川局									
圖名		橫斷面圖(一)							
工程名稱		107濁水溪因砂區疏濬土石計畫-支出部分							
單位	公尺	比例	1:2000	設計	校核	附局長	核定		
日期	108年	月	日	製圖	審核				
				繪圖					

FL=224.43
GL=228.52
A=661.77

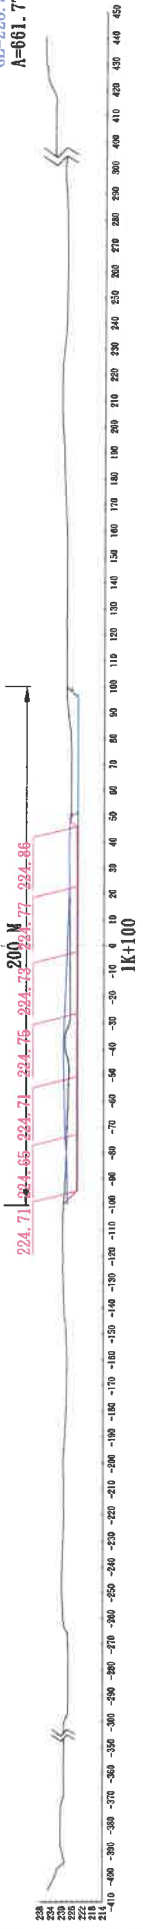


FL=225.14
GL=230.04
A=653.86

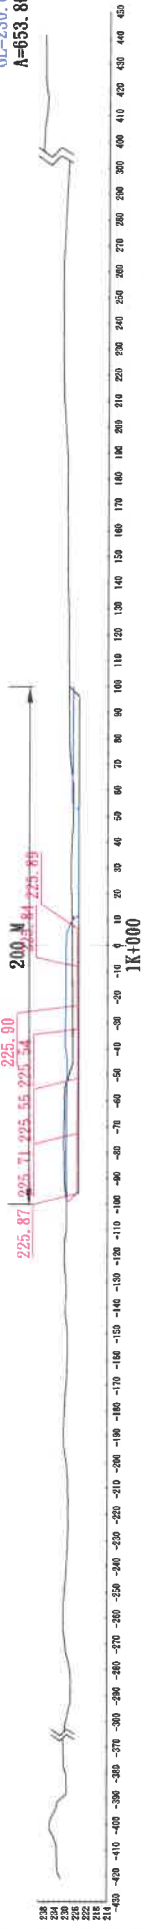

FL=225.86
GL=227.40
A=570.11




FL=226.58
GL=227.91
A=517.71

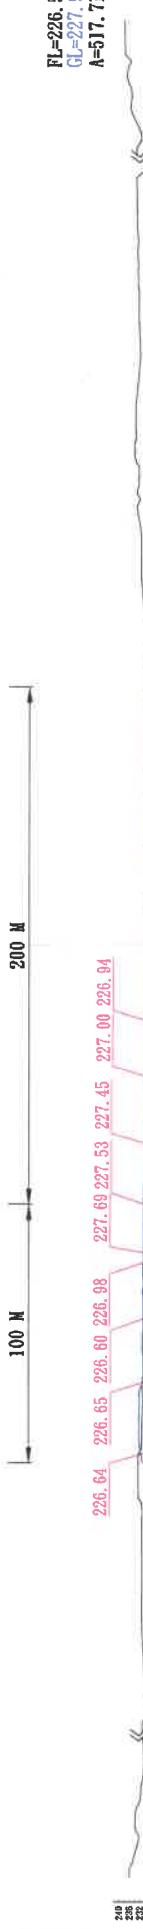


註：藍色表示施工前地盤線
註：紅色表示檢測高程

工程名稱	107濁水溪因砂區疏濬土石計畫-支出部分	單位	公尺	比例	1:2000	設計	校核	附局長	核定	圖號	頁數	
											第	共
圖名	橫斷面圖(二)	日期	108年	月	日	製圖	審核					


FL=220.83
GL=225.38
A=952.64

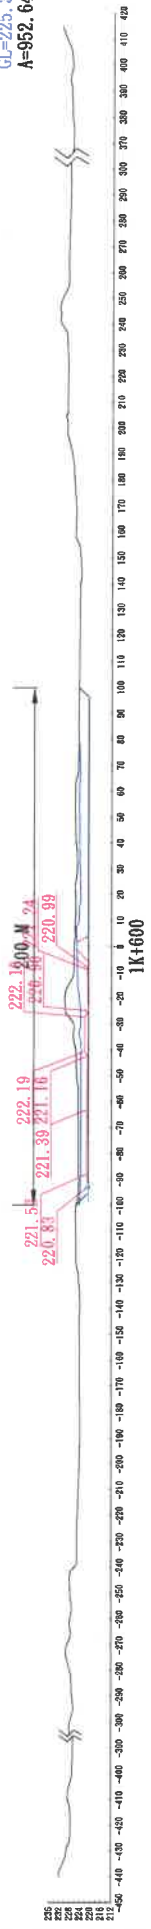


FL=221.55
GL=224.24
A=937.71

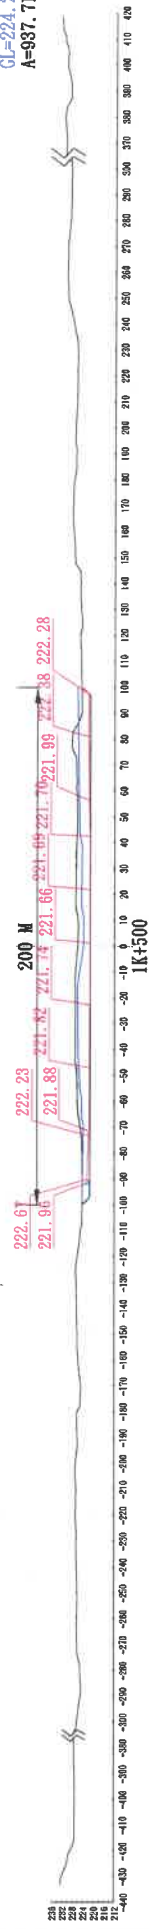


FL=222.27
GL=225.66
A=945.52

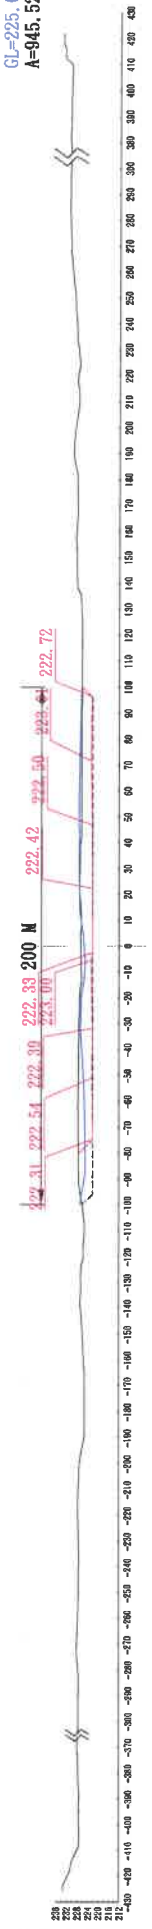

FL=222.99
GL=228.44
A=841.95




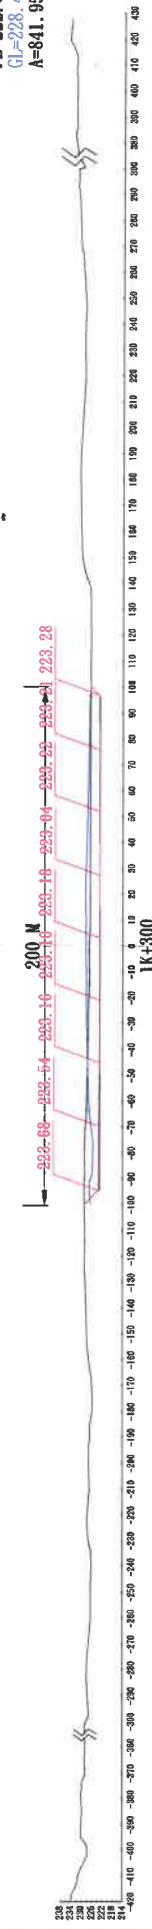


FL=223.71
GL=227.81
A=781.57

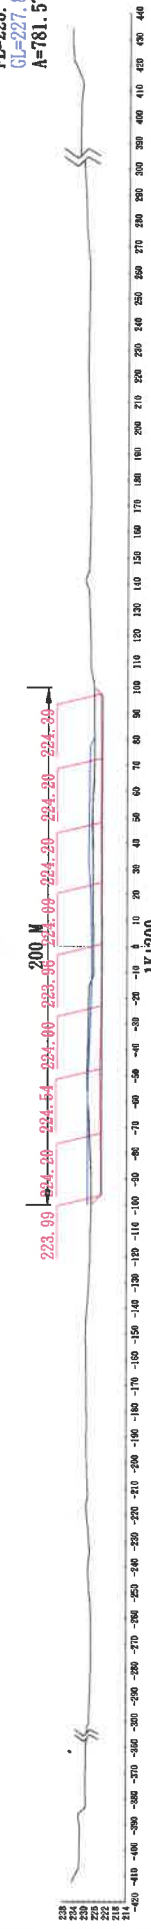

註：藍色表示施工前地盤線
註：紅色表示檢測高程

工程名稱		圖名		單位		公尺		比例		1:2000		設計		校核		附局長		核定		圖號	
107濁水溪因砂區疏濬土石計畫-支出部分		橫斷面圖(三)		日期		108年		月		日		製圖		審核						第	
經濟部水利署第四河川局																				頁	
																				共	

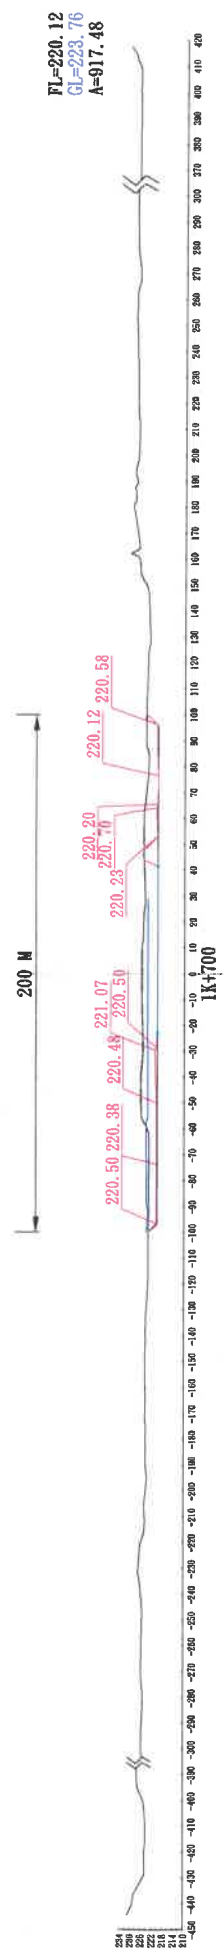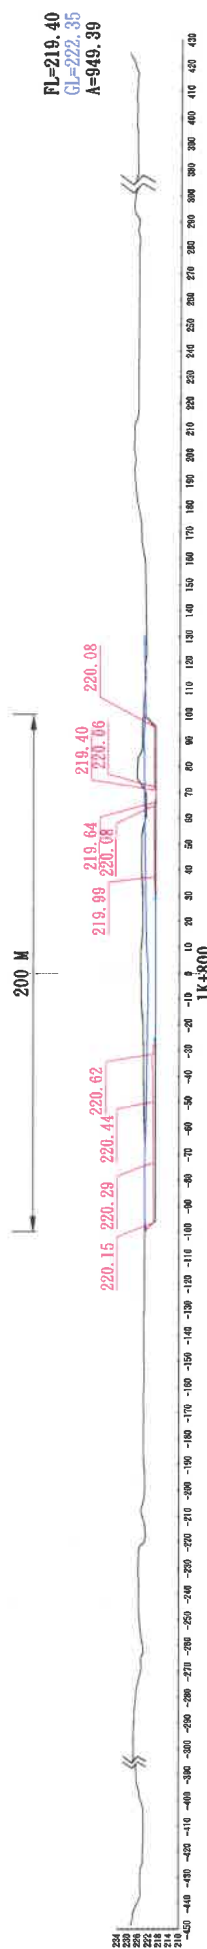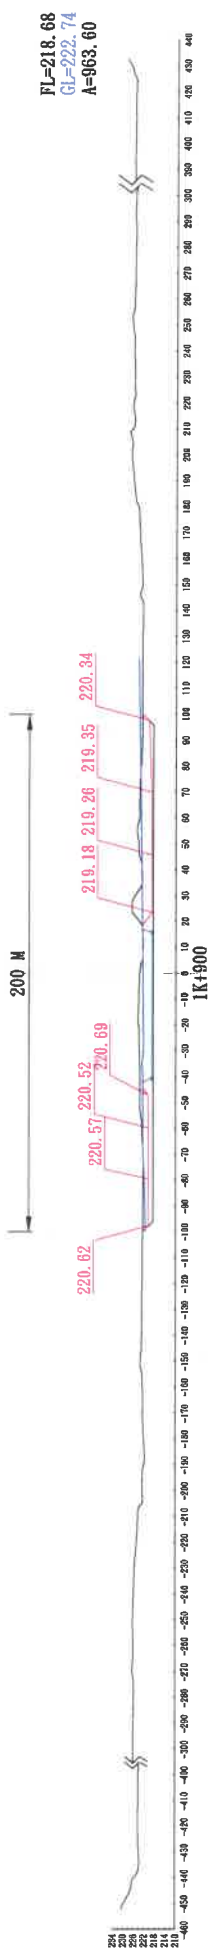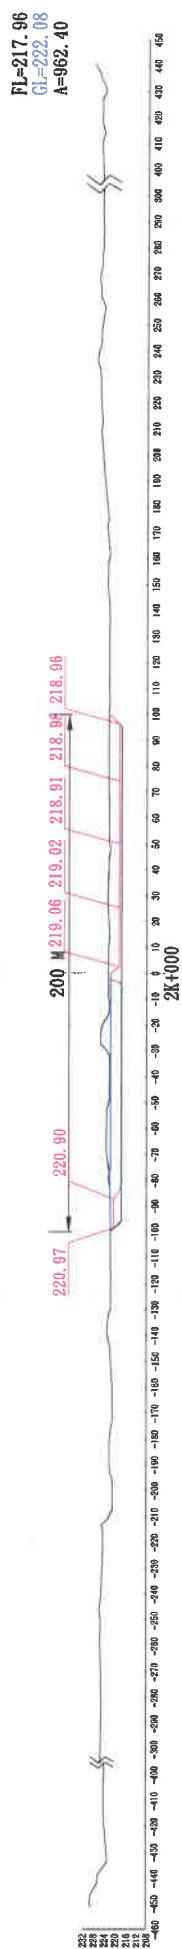

註：藍色表示施工前地盤線
註：紅色表示檢測高程

經濟部水利署第四河川局	工程名稱 107濁水溪因砂區疏濬土石計畫-支出部分	單位 公尺	比例 1:2000	設計 製圖 繪圖	校核 審核	附局長	核定	圖號
								第
								頁
圖名 橫斷面圖(四)	日期 108年 月 日							共