

經濟部水利署第四河川局
「107 濁水溪因砂區疏濬土石計畫-支出部分」

第十次業務抽查檢測紀錄

一、抽查檢測單位：經濟部水利署第四河川局管理課

二、疏濬支出標承攬廠商：新悅營造股份有限公司

三、檢測人員：工程員陳重仁

四、會測人員：

五、檢測日期：108 年 01 月 08 日

檢測地點：「107 濁水溪因砂區疏濬土石計畫-支出部分」
1K+400~1K+500

六、檢測成果：如后附件

- ☒ 檢測點統計表
- ☒ 檢測中相關之照片
- ☒ 疏濬範圍內檢測平面圖
- ☒ 疏濬範圍內檢測斷面高程圖
- ☐ 其他附件：

七、檢測結果：

- ☒ 合格
- ☐ 不合格：詳如檢測點統計表

八、檢討與建議：

承辦人：

工程員陳重仁

課室主管：

管理課長施陽東

局長：

經濟部水利署第四河川局局長白烈燿

正工程師蕭翔元

經濟部水利署第四河川局
「107 濁水溪因砂區疏濬土石計畫-支出部分」

第十次業務抽查檢測點統計表

檢測日期：108 年 01 月 08 日

第 1 頁，共 1 頁

檢測地點：「107 濁水溪因砂區疏濬土石計畫-支出部分」1K+400~1K+500

疏濬工程/土石計畫：

界樁號	1K+400		界樁號	1K+500		界樁號		
設計高程	222.27		設計高程	221.55		設計高程		
里程	檢測高程	備註	里程	檢測高程	備註	里程	檢測高程	備註
			-3.95	221.93				
0			0					
+9.53	224.48		+1.20	221.66				
+29.5	224.42		+21.93	221.69				
+55.91	224.51		+42.44	221.70				
+78.73	224.62		+56.43	221.99				
+98.28	224.74		+80.94	222.38				
平均	224.55		平均	221.94				

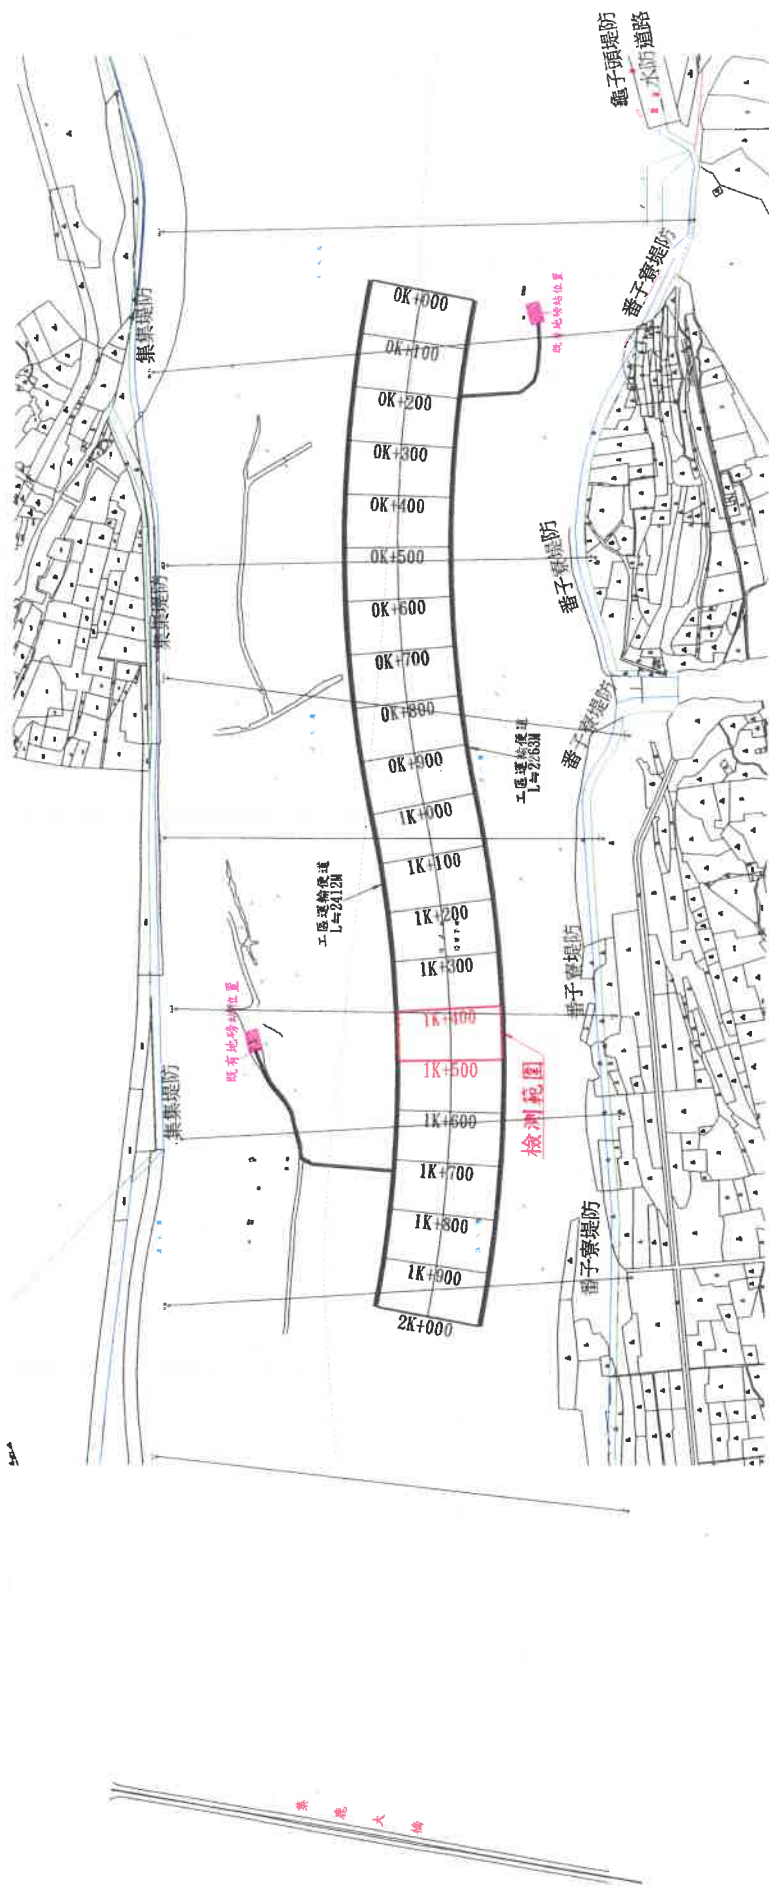
備註 1.檢測高程-設計高程<0，則請於備註欄填註超深高度；檢測高程-設計高程 ≥ 0 者免填)。

備註 2.各檢測點位里程之間距應不小於 25M。

檢測人員：

工程員陳重名

107 濁水溪囚砂區疏濬土石計畫—支出部分

$$S=1:1000$$


檢測人員：

法蘭西

經濟部水利署第四河川局	工程名稱	107濁水溪因砂區疏濬土石計畫-支出部分					單位	公尺	比例	如圖	設計	校核	副局長	核定	圖號
	圖名	平面圖	日期	108年01月08日						製圖	審核				第
													共		

計畫線 地盤線 挖方

FI=221.55
GI=224.24
A=937.71

FI=222.27
GI=225.66
A=945.52

註：綠色表示已開挖範圍
註：藍色表示施工前地盤線
註：紅色表示檢測高程

檢測人員：工程師陳重仁

經濟部水利署第四河川局	工程名稱	107濁水溪因砂區疏濬土石計畫-支出部分				圖名	橫斷面圖(一)	單位	公尺	比例	1:2000	設計	校核	附局長	核定	圖號
	圖名	日期	108年01月08日	製圖	繪圖			審核								
																審 核 共 頁