


107濁水溪因砂區疏濬土石計畫-支出部分

N
S=1:4000

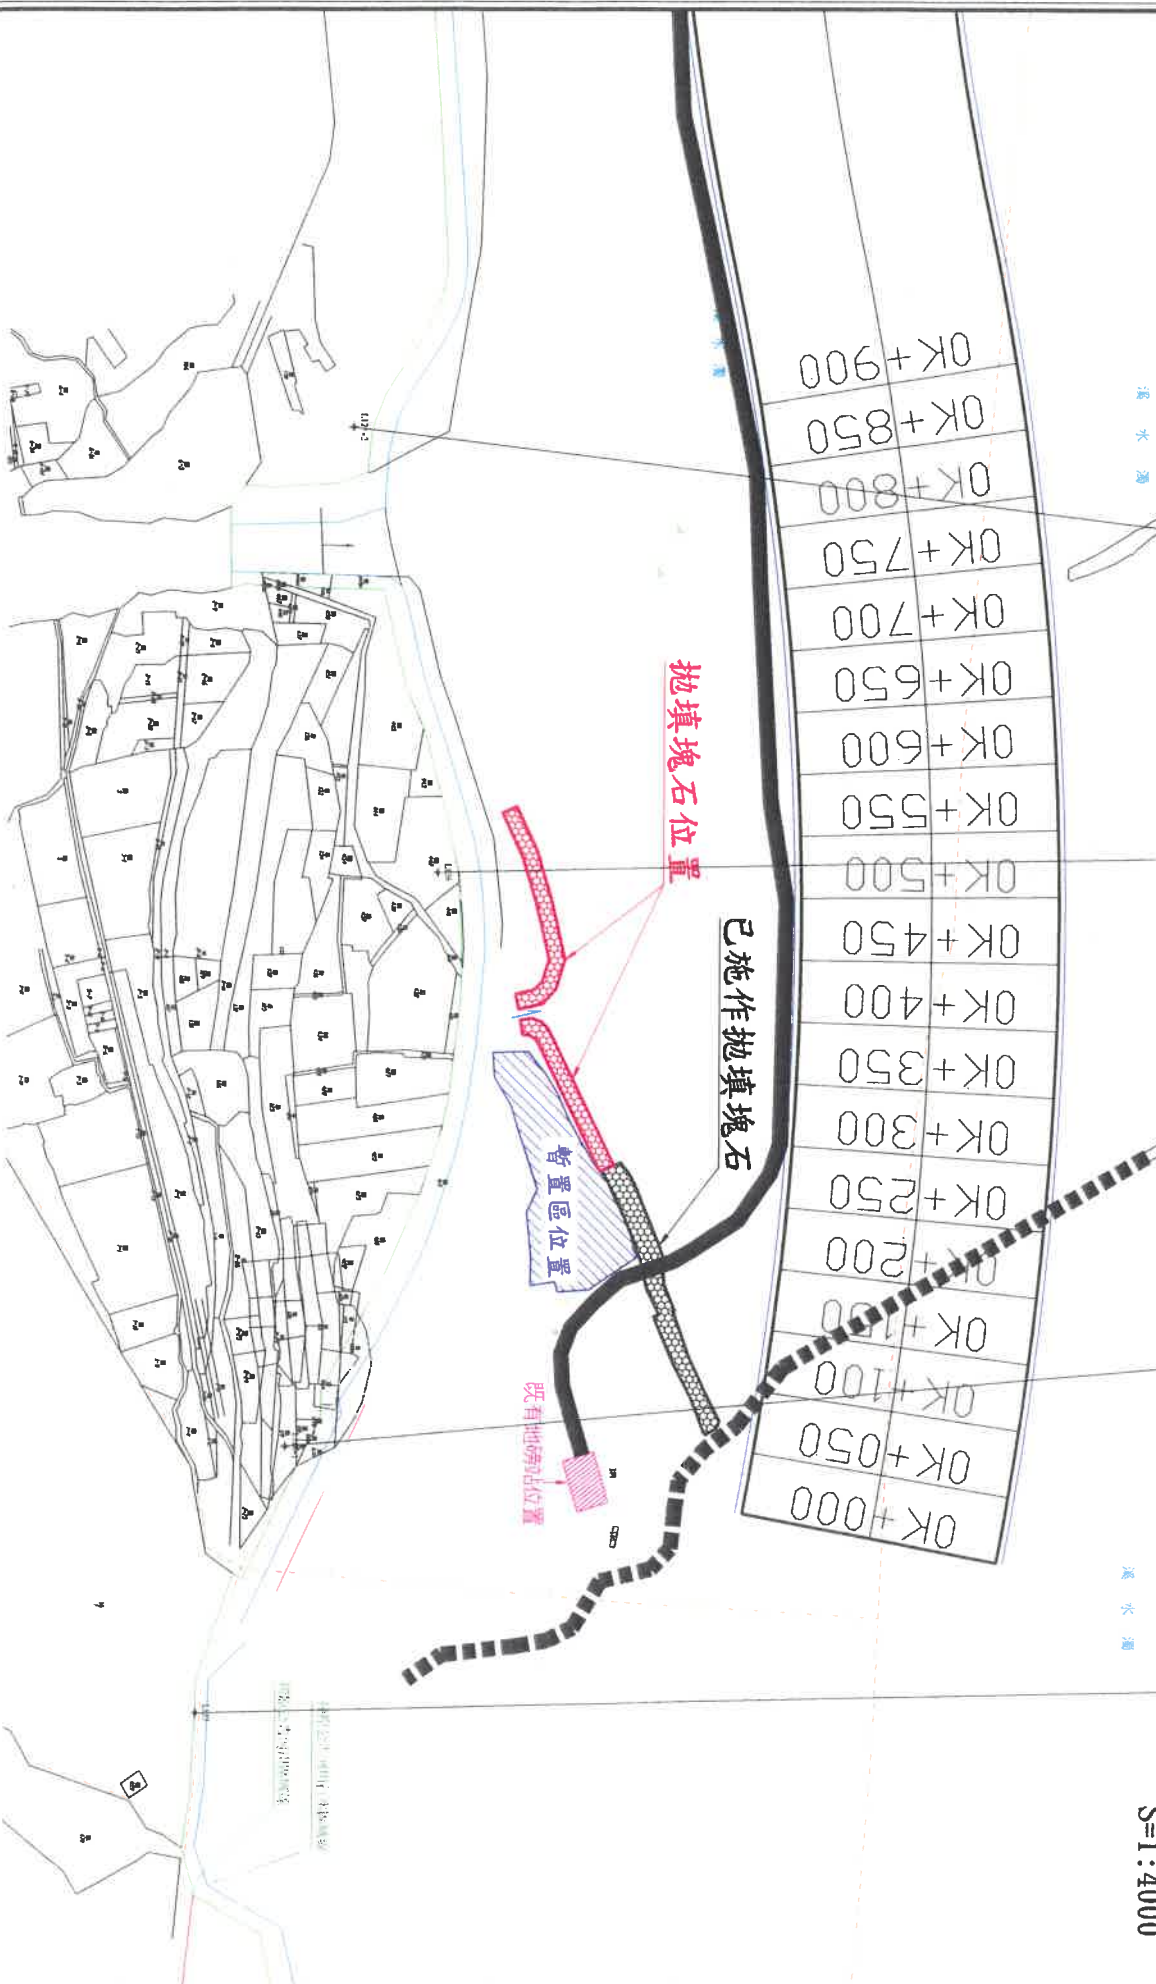

經濟部水利署第四河川局		工程名稱		單位		公尺		比例		如圖		設計		校核		副局長		核定		圖號	
圖名		107濁水溪因砂區疏濬土石計畫-支出部分		日期		108年		月		日		繪圖		審核						第	
																				共	
																				頁	

