

經濟部水利署第四河川局
「107 濁水溪因砂區疏濬土石計畫-支出部分」

第十六次業務抽查檢測紀錄

- 一、抽查檢測單位：經濟部水利署第四河川局管理課
- 二、疏濬支出標承攬廠商：新悅營造股份有限公司
- 三、檢測人員：
- 四、會測人員：
- 五、檢測日期：108 年 04 月 18 日
- 檢測地點：「107 濁水溪因砂區疏濬土石計畫-支出部分」
0K+300、0K+900
- 六、檢測成果：如后附件
- ☒ 檢測點統計表
 - ☒ 檢測中相關之照片
 - ☒ 疏濬範圍內檢測平面圖
 - ☒ 疏濬範圍內檢測斷面高程圖
 - ☐ 其他附件：
- 七、檢測結果：
- ☒ 合格
 - ☐ 不合格：詳如檢測點統計表
- 八、 檢討與建議：

承辦人：






課室主管：



局長：

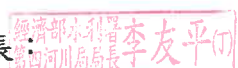

經濟部水利署第四河川局
「107 濁水溪因砂區疏濬土石計畫-支出部分」

第十六次業務抽查檢測點統計表

檢測日期：108 年 04 月 18 日

第 1 頁，共 1 頁

檢測地點：「107 濁水溪因砂區疏濬土石計畫-支出部分」0K+300、0K+900

疏濬工程/土石計畫：

界樁號	0K+300		界樁號	0K+900		界樁號		
設計高程	230.17		設計高程	225.86		設計高程		
里程	檢測高程	備註	里程	檢測高程	備註	里程	檢測高程	備註
			-92.25	226.70				
			-81.93	226.40				
			-80.42	227.53				
-198.08	230.63		-57.54	227.27				
-183.61	230.55		-40.99	227.40				
-167.43	230.87		-39.65	225.92				
-149.69	231.01		-16.93	225.94				
0			0					
平均	230.76		平均	227.02		平均		

備註 1.檢測高程-設計高程 <0 ，則請於備註欄填註超深高度；檢測高程-設計高程 ≥ 0 者免填)。


備註 2.各檢測點位里程之間距應不小於 25M。

檢測人員：

工程師陳重仁

107濁水溪因砂區疏濬土石計畫-支出部分

N
S=1:10000

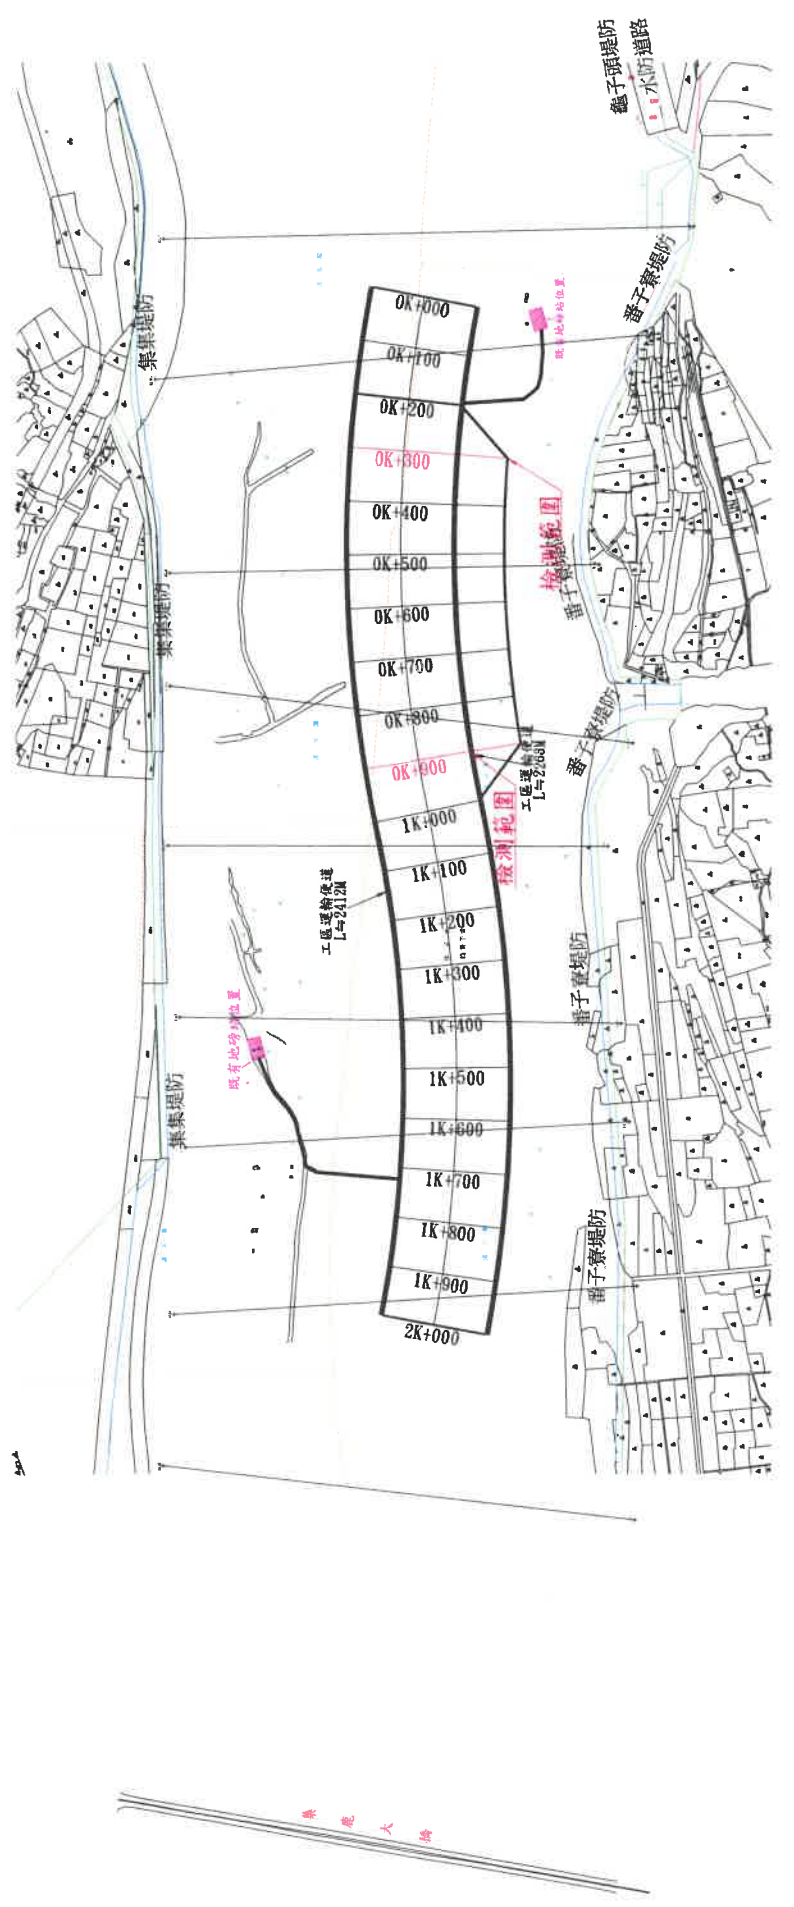

註：紅色表示檢測範圍

檢測人員：工程員陳重仁

工程名稱	107濁水溪因砂區疏濬土石計畫-支出部分	單位	公尺	比例	如圖	設計	校核		核 定	圖 號
							製圖	描圖		
圖 名	平面圖	日期	108 年 04 月 13 日				副局長			頁 共
							審 核	核 核		

計畫線

地盤線

挖方

FL=225.86
GL=227.40
A=570.11

FL=230.17
GL=232.74
A=583.92

註：綠色表示已開挖範圍
註：藍色表示施工前地盤線
註：紅色表示檢測高程

工程人員
陳重

經濟部水利署第四河川局																			
工程名稱 107濁水溪因砂區疏濬土石計畫-支出部分																			
圖 名 橫斷面圖(一)										單 位 公 尺		1:2000		校 核		附局長		核 定	
										日 期		108 年 04 月 18 日		製 圖					
																		圖 號	
																		第 頁	
																		共 頁	