


大湖溪（尚德橋至逸仙橋段）防災減災工程（一工區）徵收土地圖說

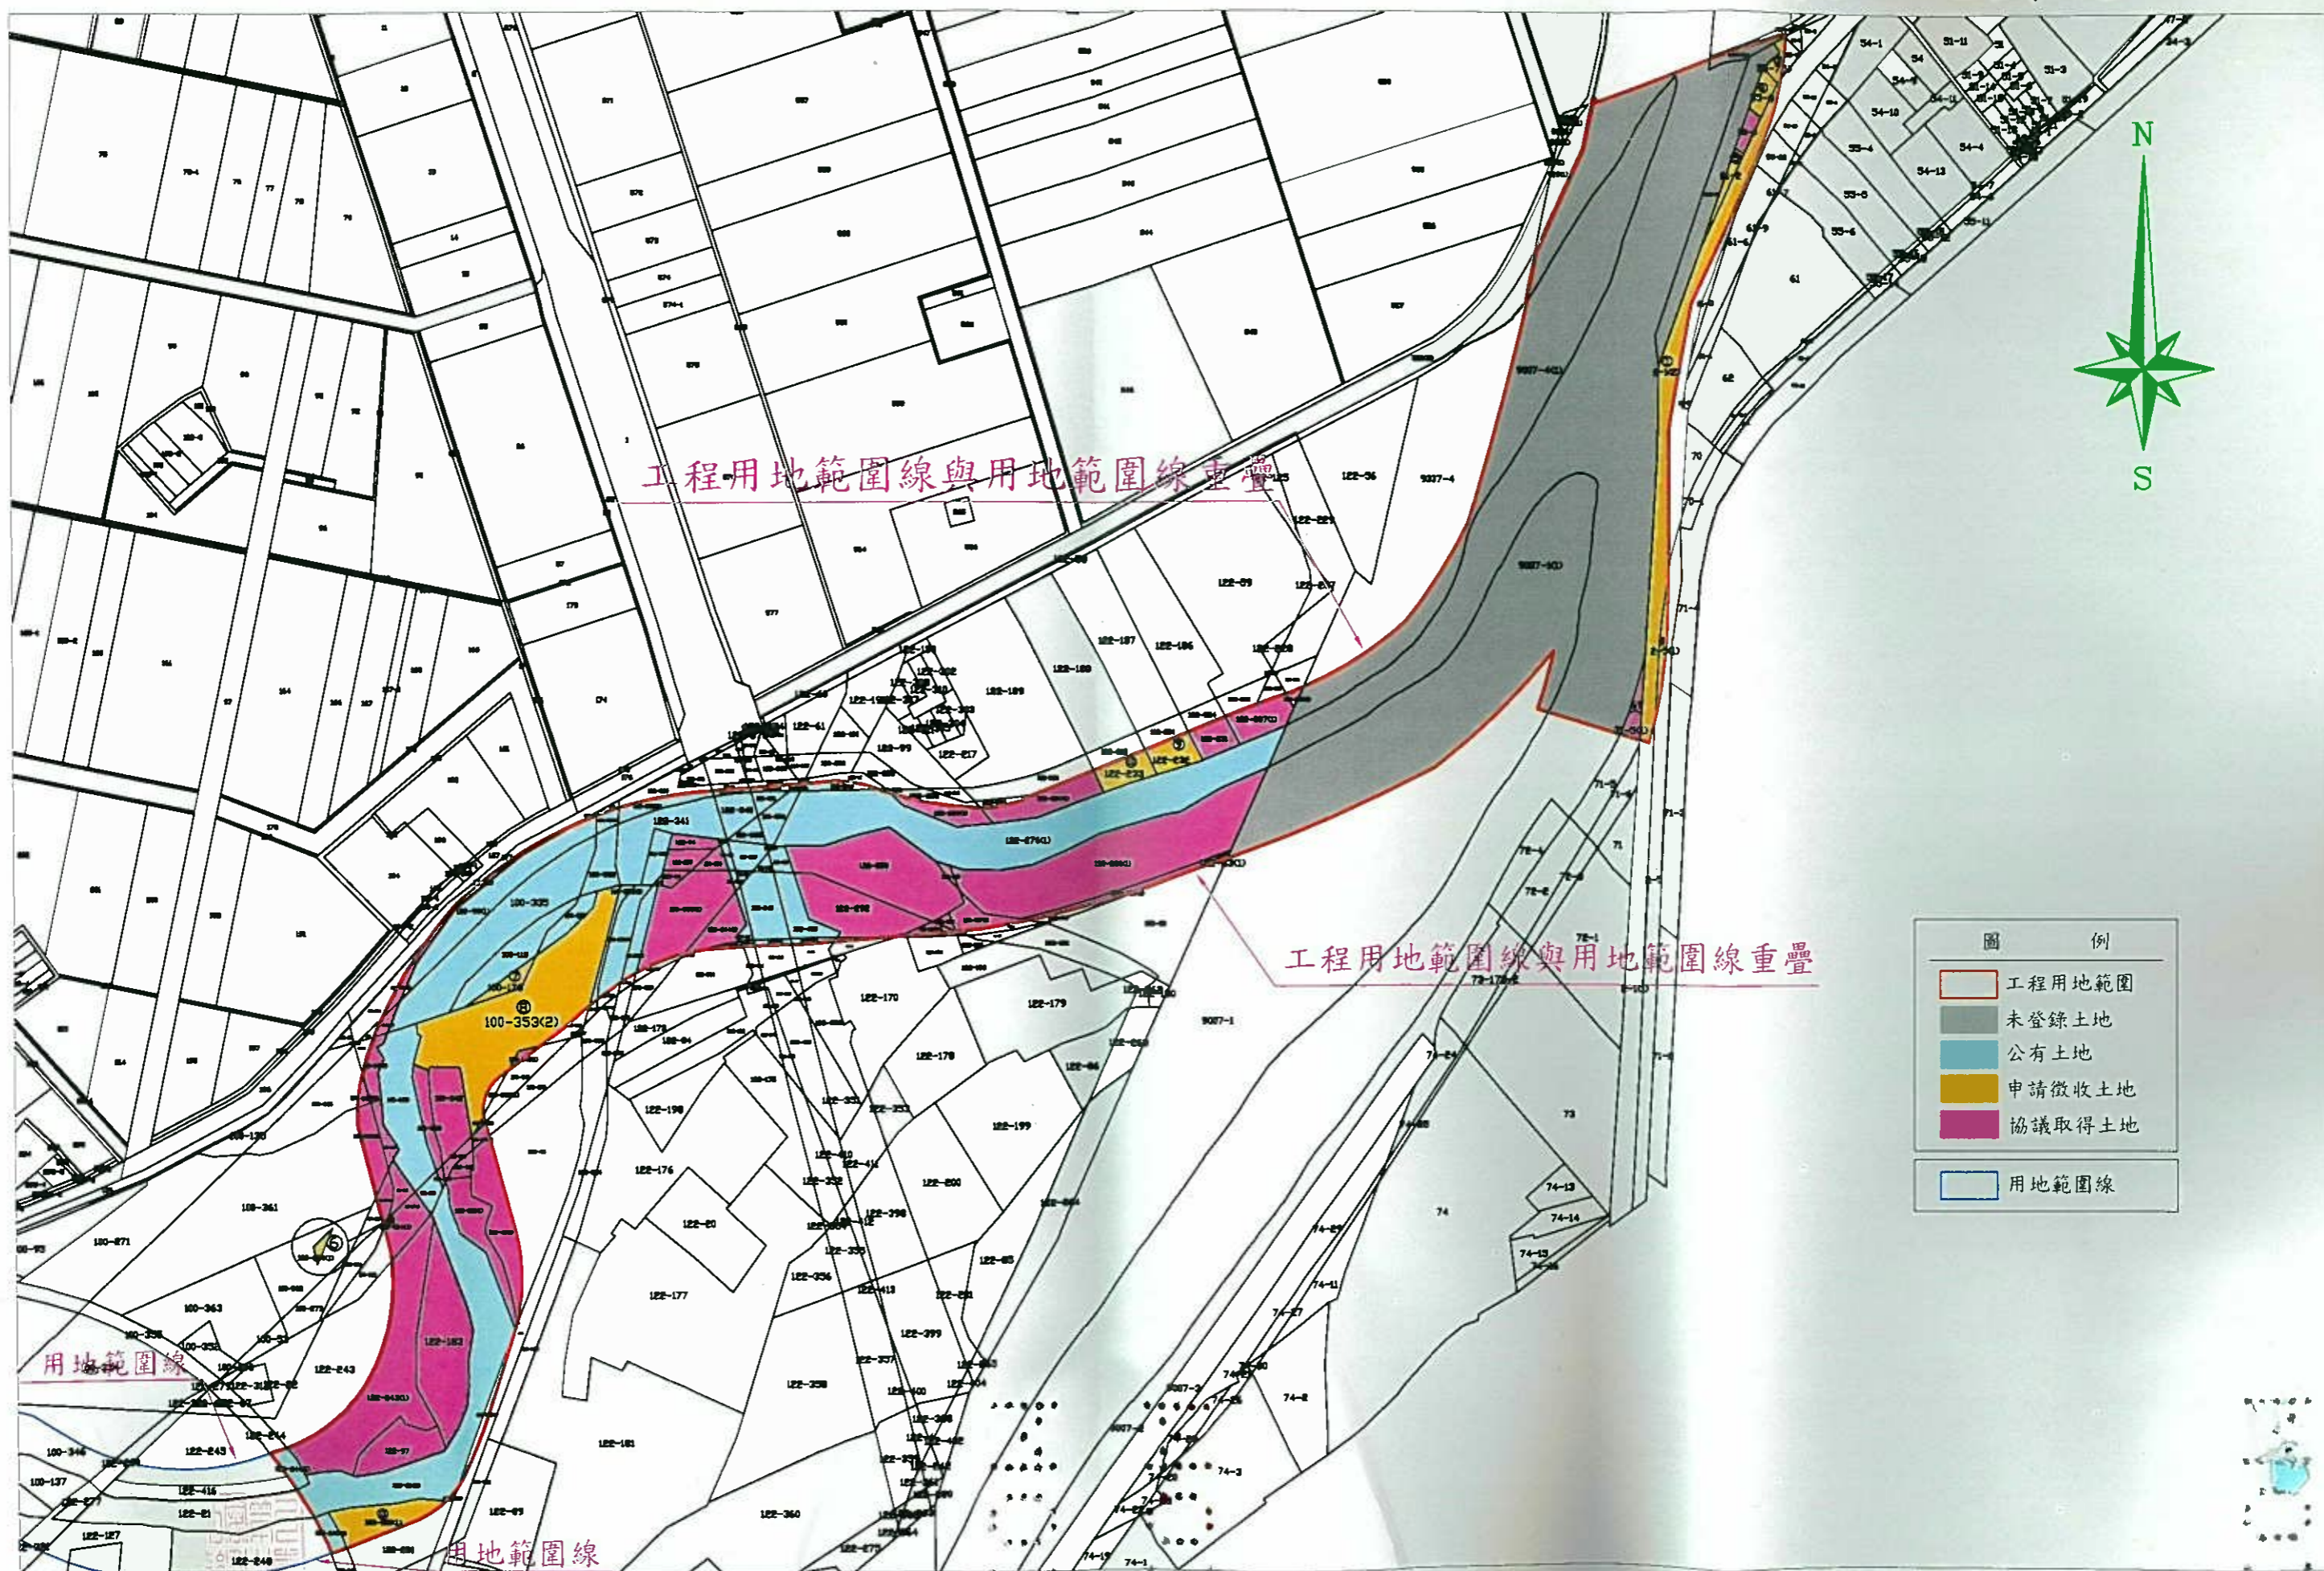

土地座落：宜蘭縣員山鄉三鬮段大三鬮小段共11筆

平面總圖
S=1:2500