


大湖溪（尚德橋至逸仙橋段）防災減災工程（二工區）徵收土地圖說

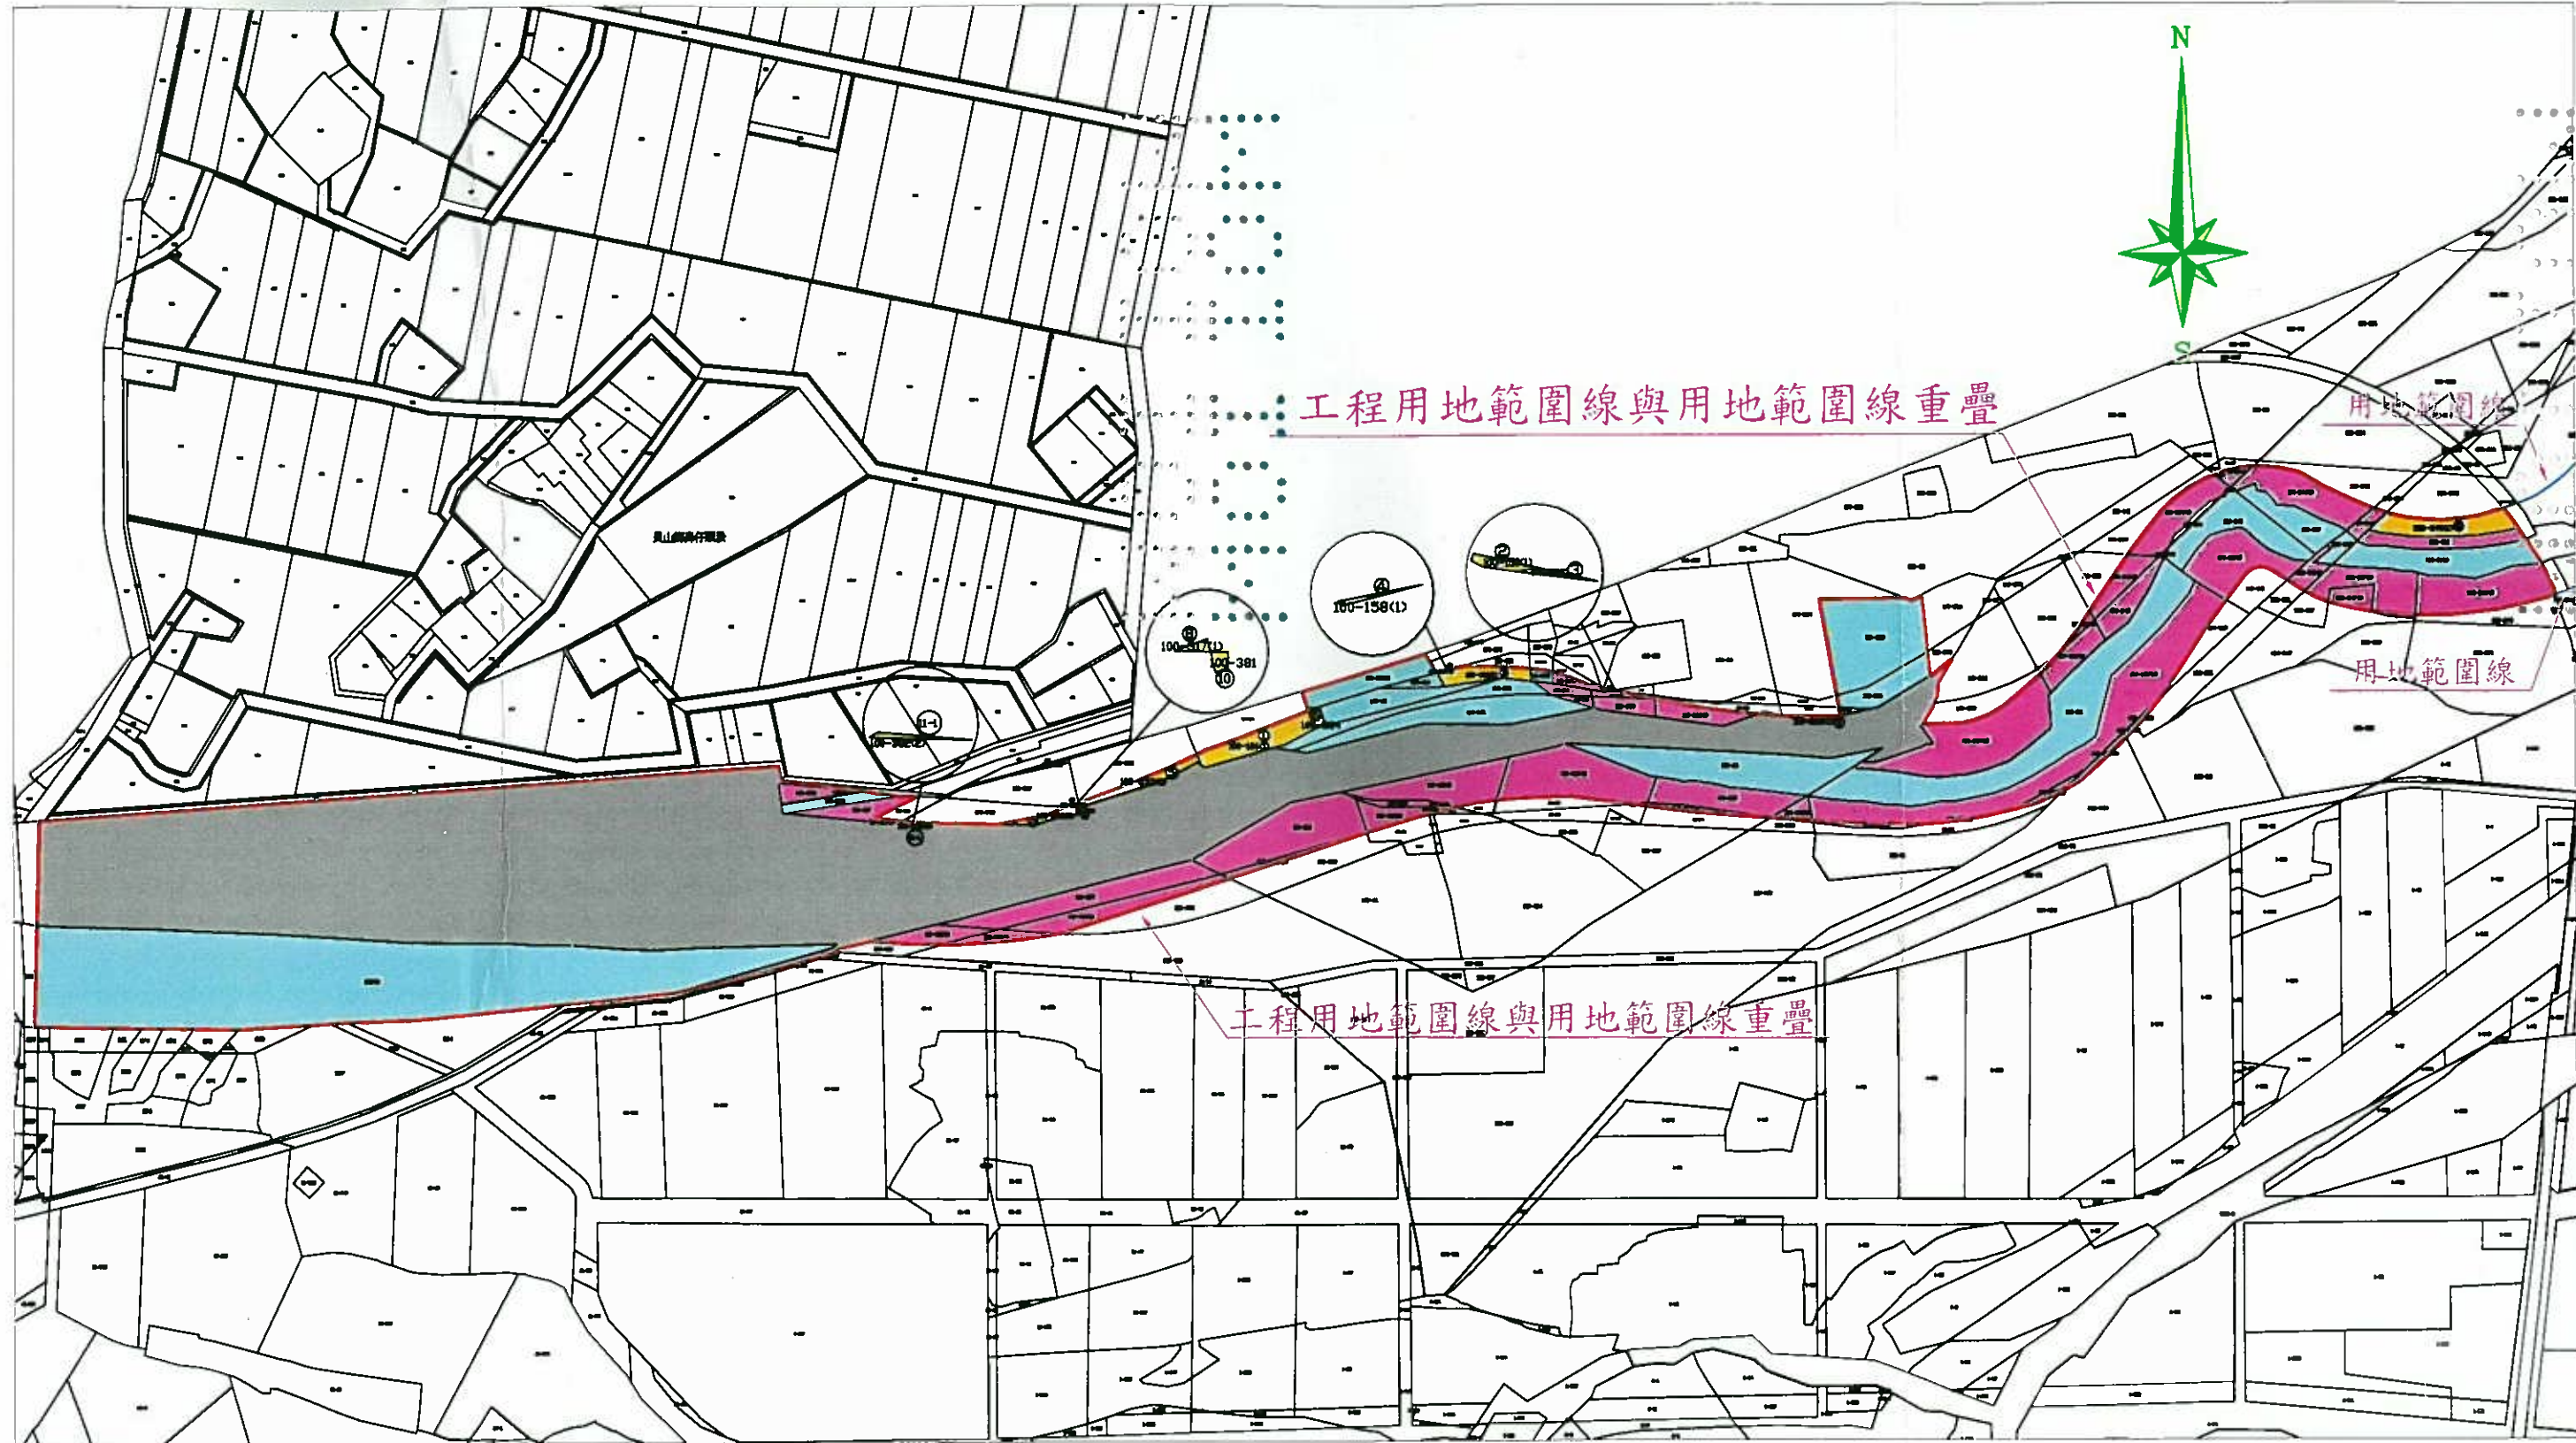

土地座落：宜蘭縣員山鄉三鬮段大三鬮小段共12筆

平面總圖
S=1:3200

圖 例	
	工程用地範圍
	未登錄土地
	公有土地
	申請徵收土地
	協議取得土地
	用地範圍線

