

福興溪張厝段治理工程(補徵收)

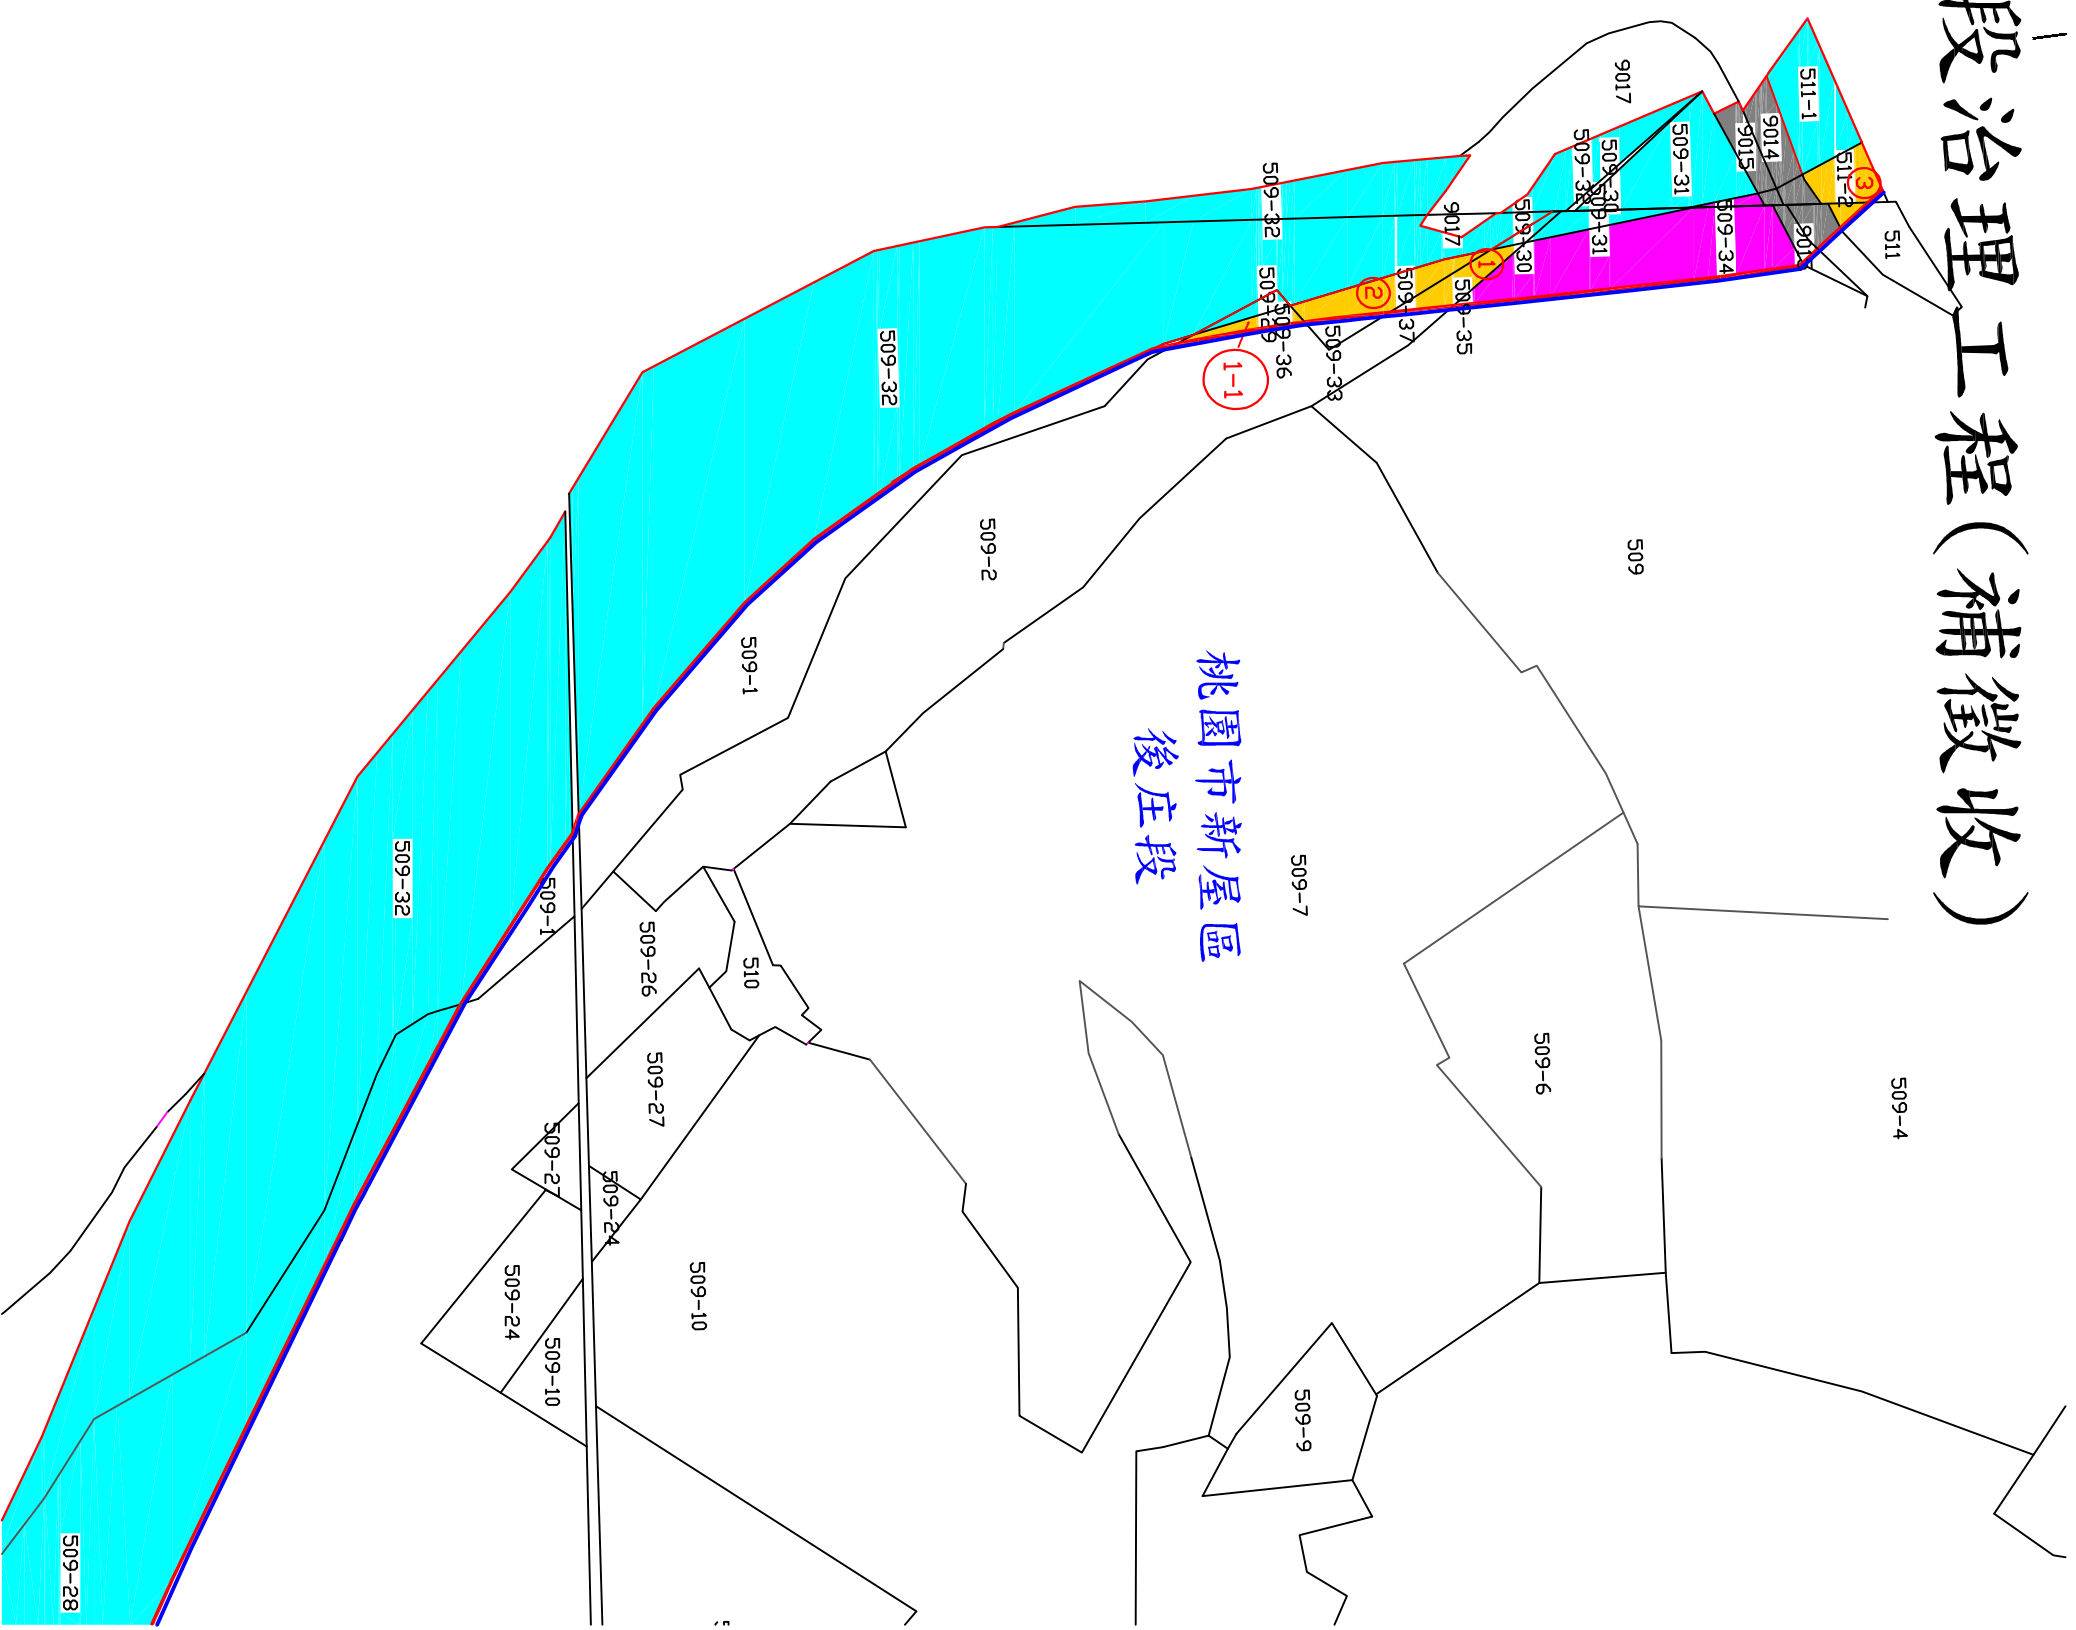


圖 例

	工程用地範圍
	公有土地
	申請徵收土地
	協議取得土地
	未登錄土地
	用地範圍線

比例尺：1/1000